




VISTA 01 - ALAMBRADO
ESCALA: 1/100

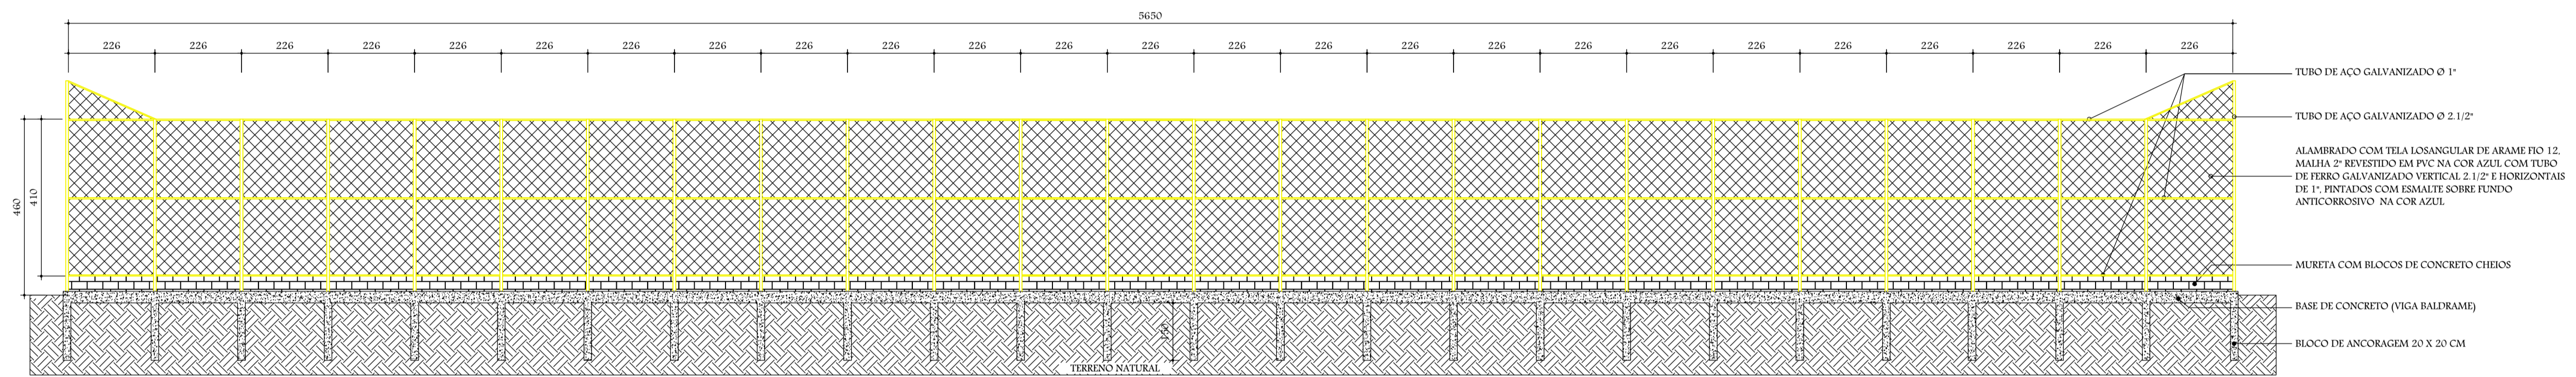

VISTA 02 - ALAMBRADO
ESCALA: 1/100

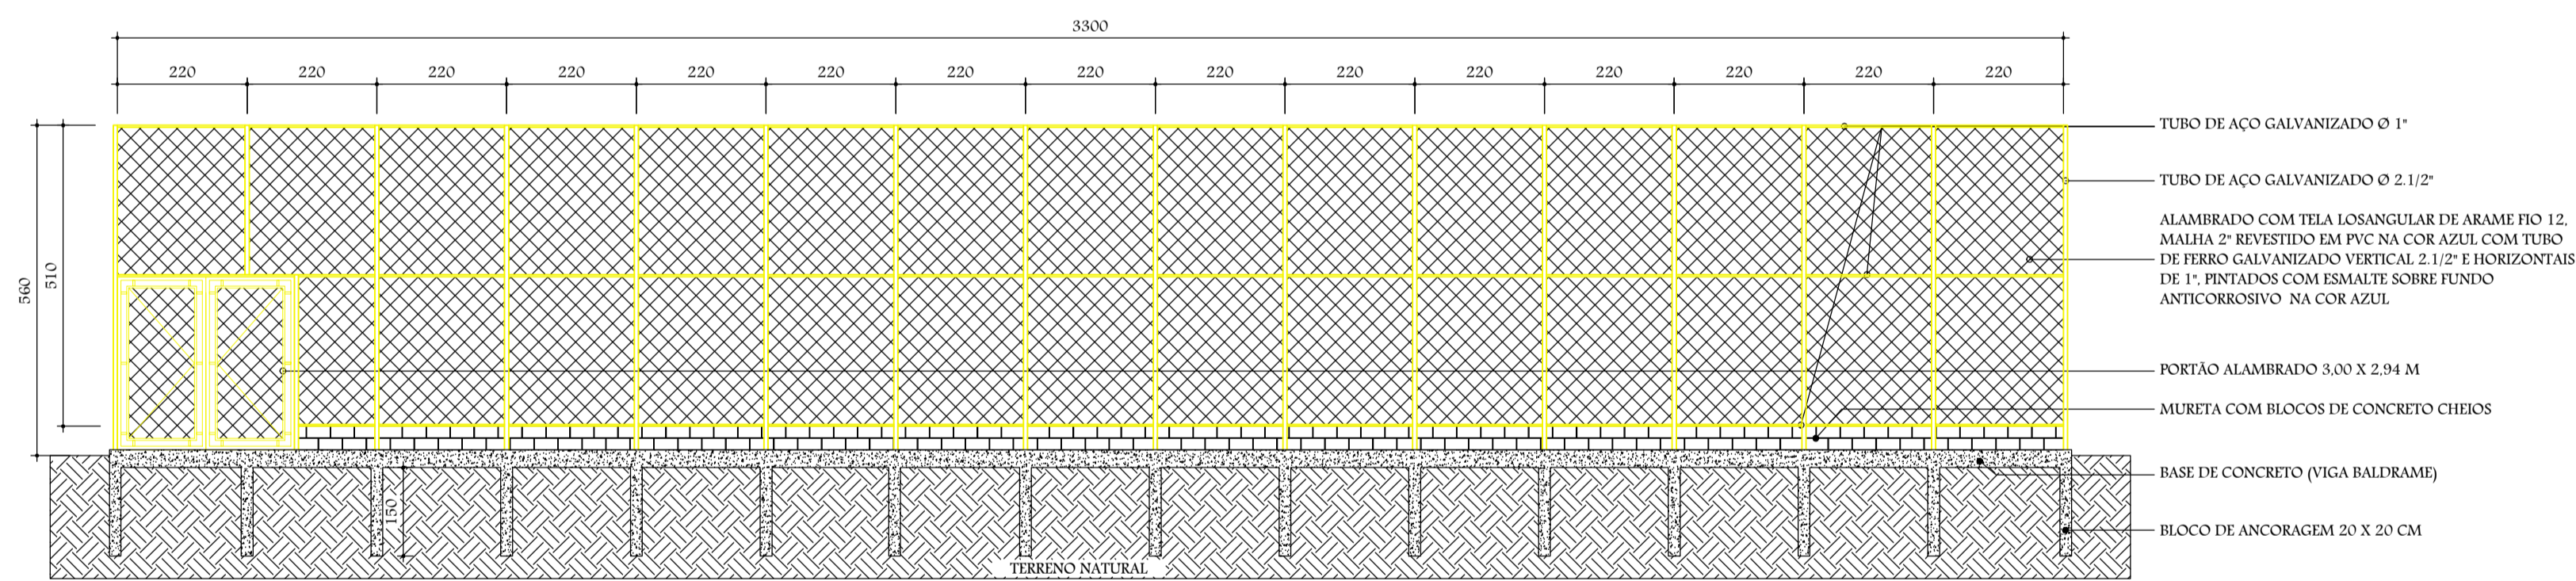

VISTA 03 - ALAMBRADO
ESCALA: 1/100

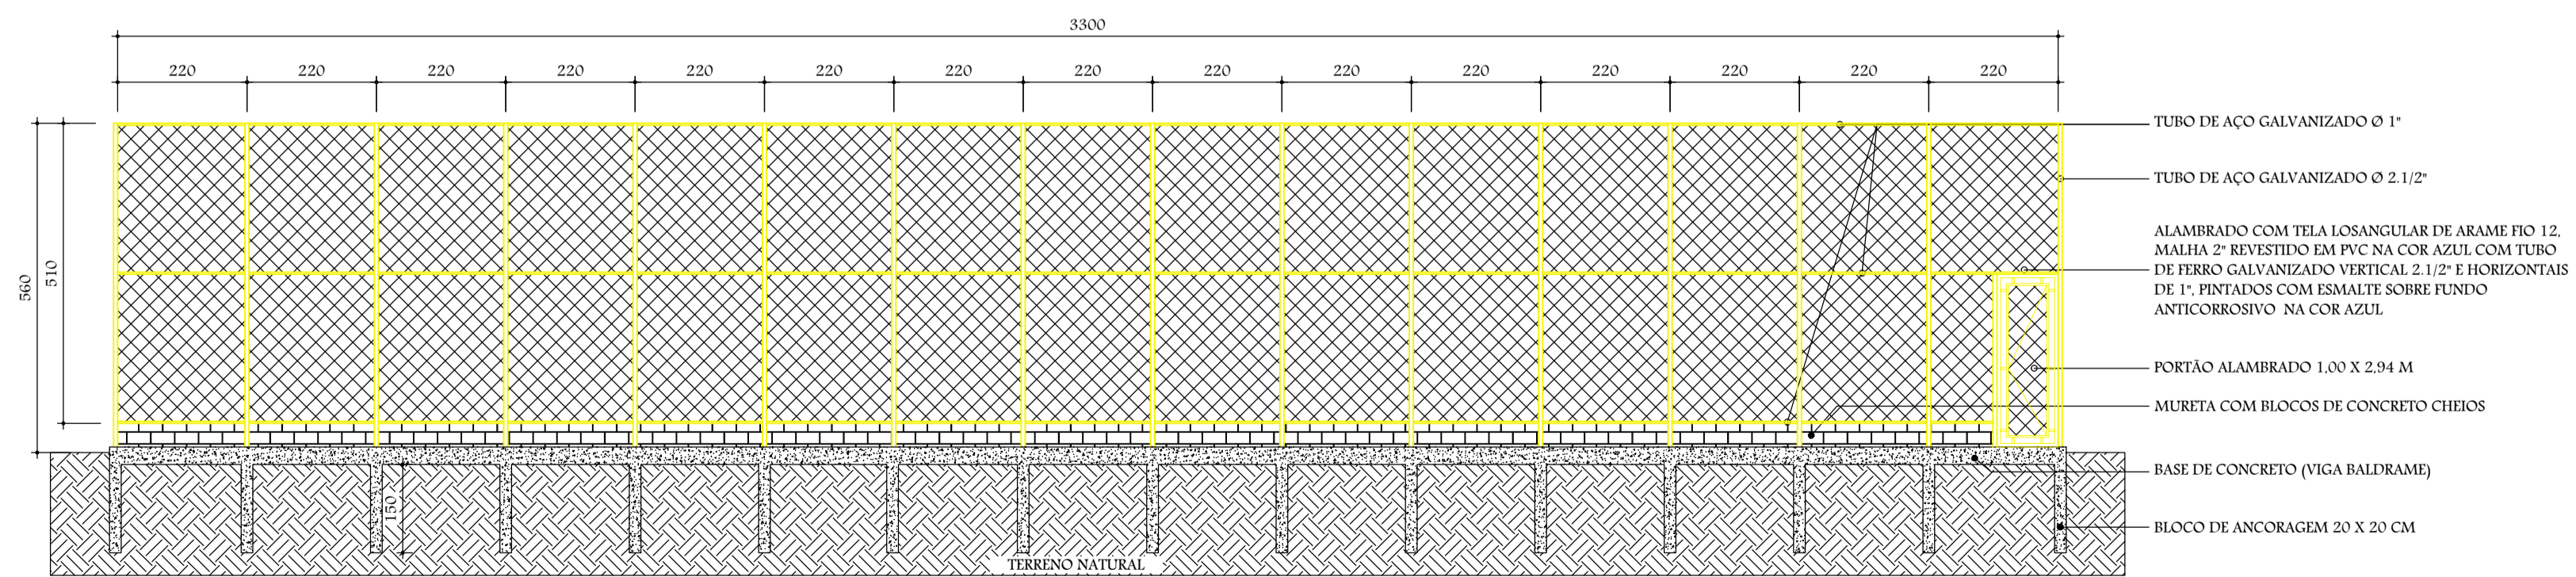

VISTA 04 - ALAMBRADO
ESCALA: 1/100

TÍTULO: Projeto de reforma Campo Society, Residencial Ricardo Holz		 PREFEITURA DE BAIXO GUANDU	
PROPRIETÁRIO: Município de Baixo Guandu		CNPJ 28.842.189/0001-89	
RESP. TÉCNICO: Fabrício Benício de Brito CREA: ES-014512/D			
PROJETO	CONTEÚDO: Vistas Alambrado	ÁREA TOTAL GRAMA: 1.864,50m ²	ÁREA TOTAL ALAMBRADO: 876,02m ²
		FOLHA: 02/03	DATA: 10/2023