


PLANTA DE IMPLANTAÇÃO DO IMÓVEL

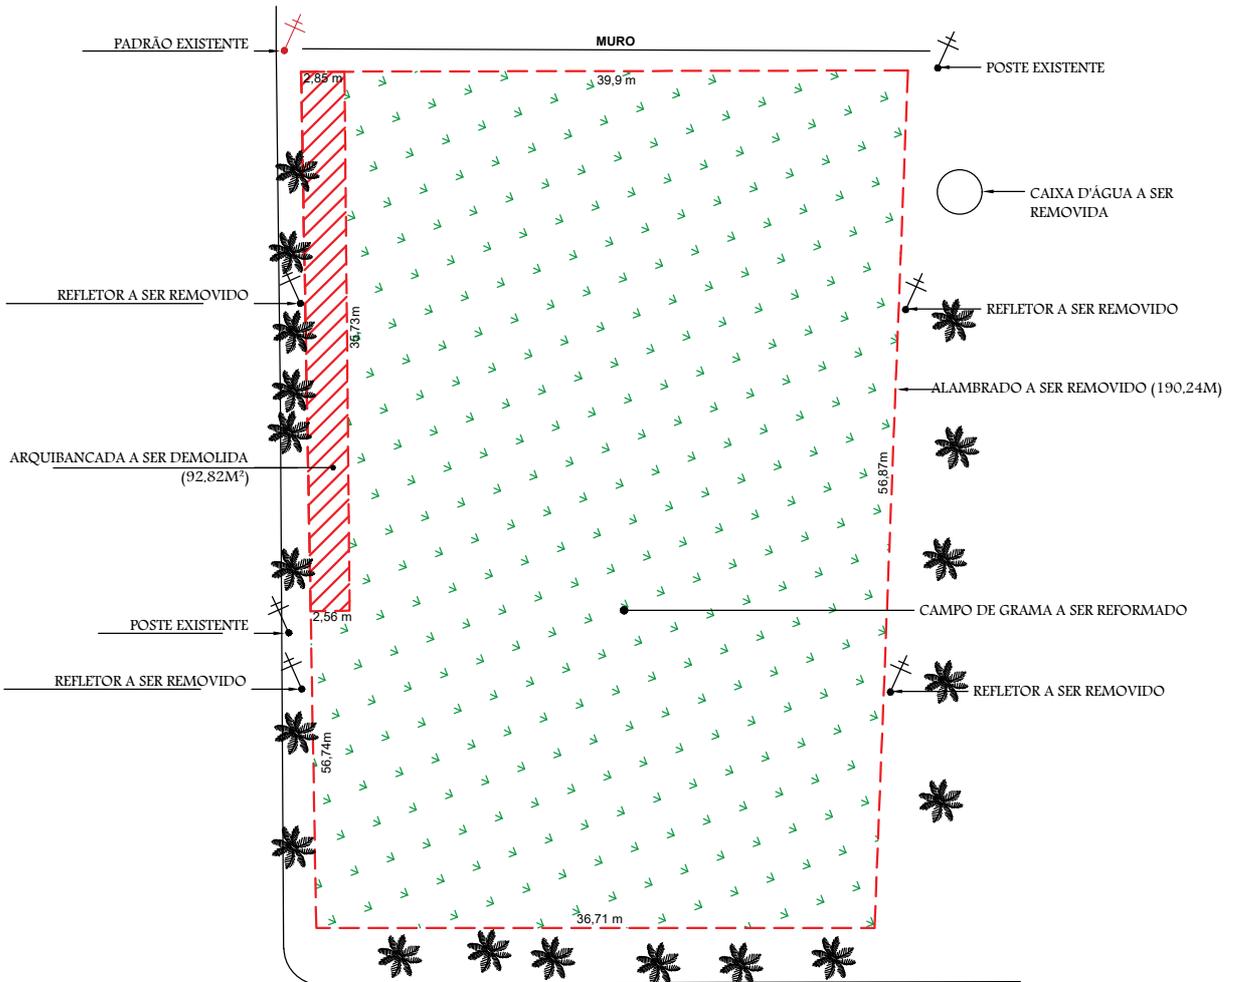

PREFEITURA DE
BAIXO GUANDU



TÍTULO:

Campo Society anterior à reforma, Bairro Residencial Ricardo Holz

PROPRIETÁRIO:

Município de Baixo Guandu

CNPJ: 28.842.189/0001-89

RESPONSÁVEL TÉCNICO:

Fabício Benício de Brito

CREA: ES-014512/D

DATA:

Outubro de 2023

ESCALA:

1/500

PRANCHA:

01/01