




PLANTA BAIXA  
esc. 1/100

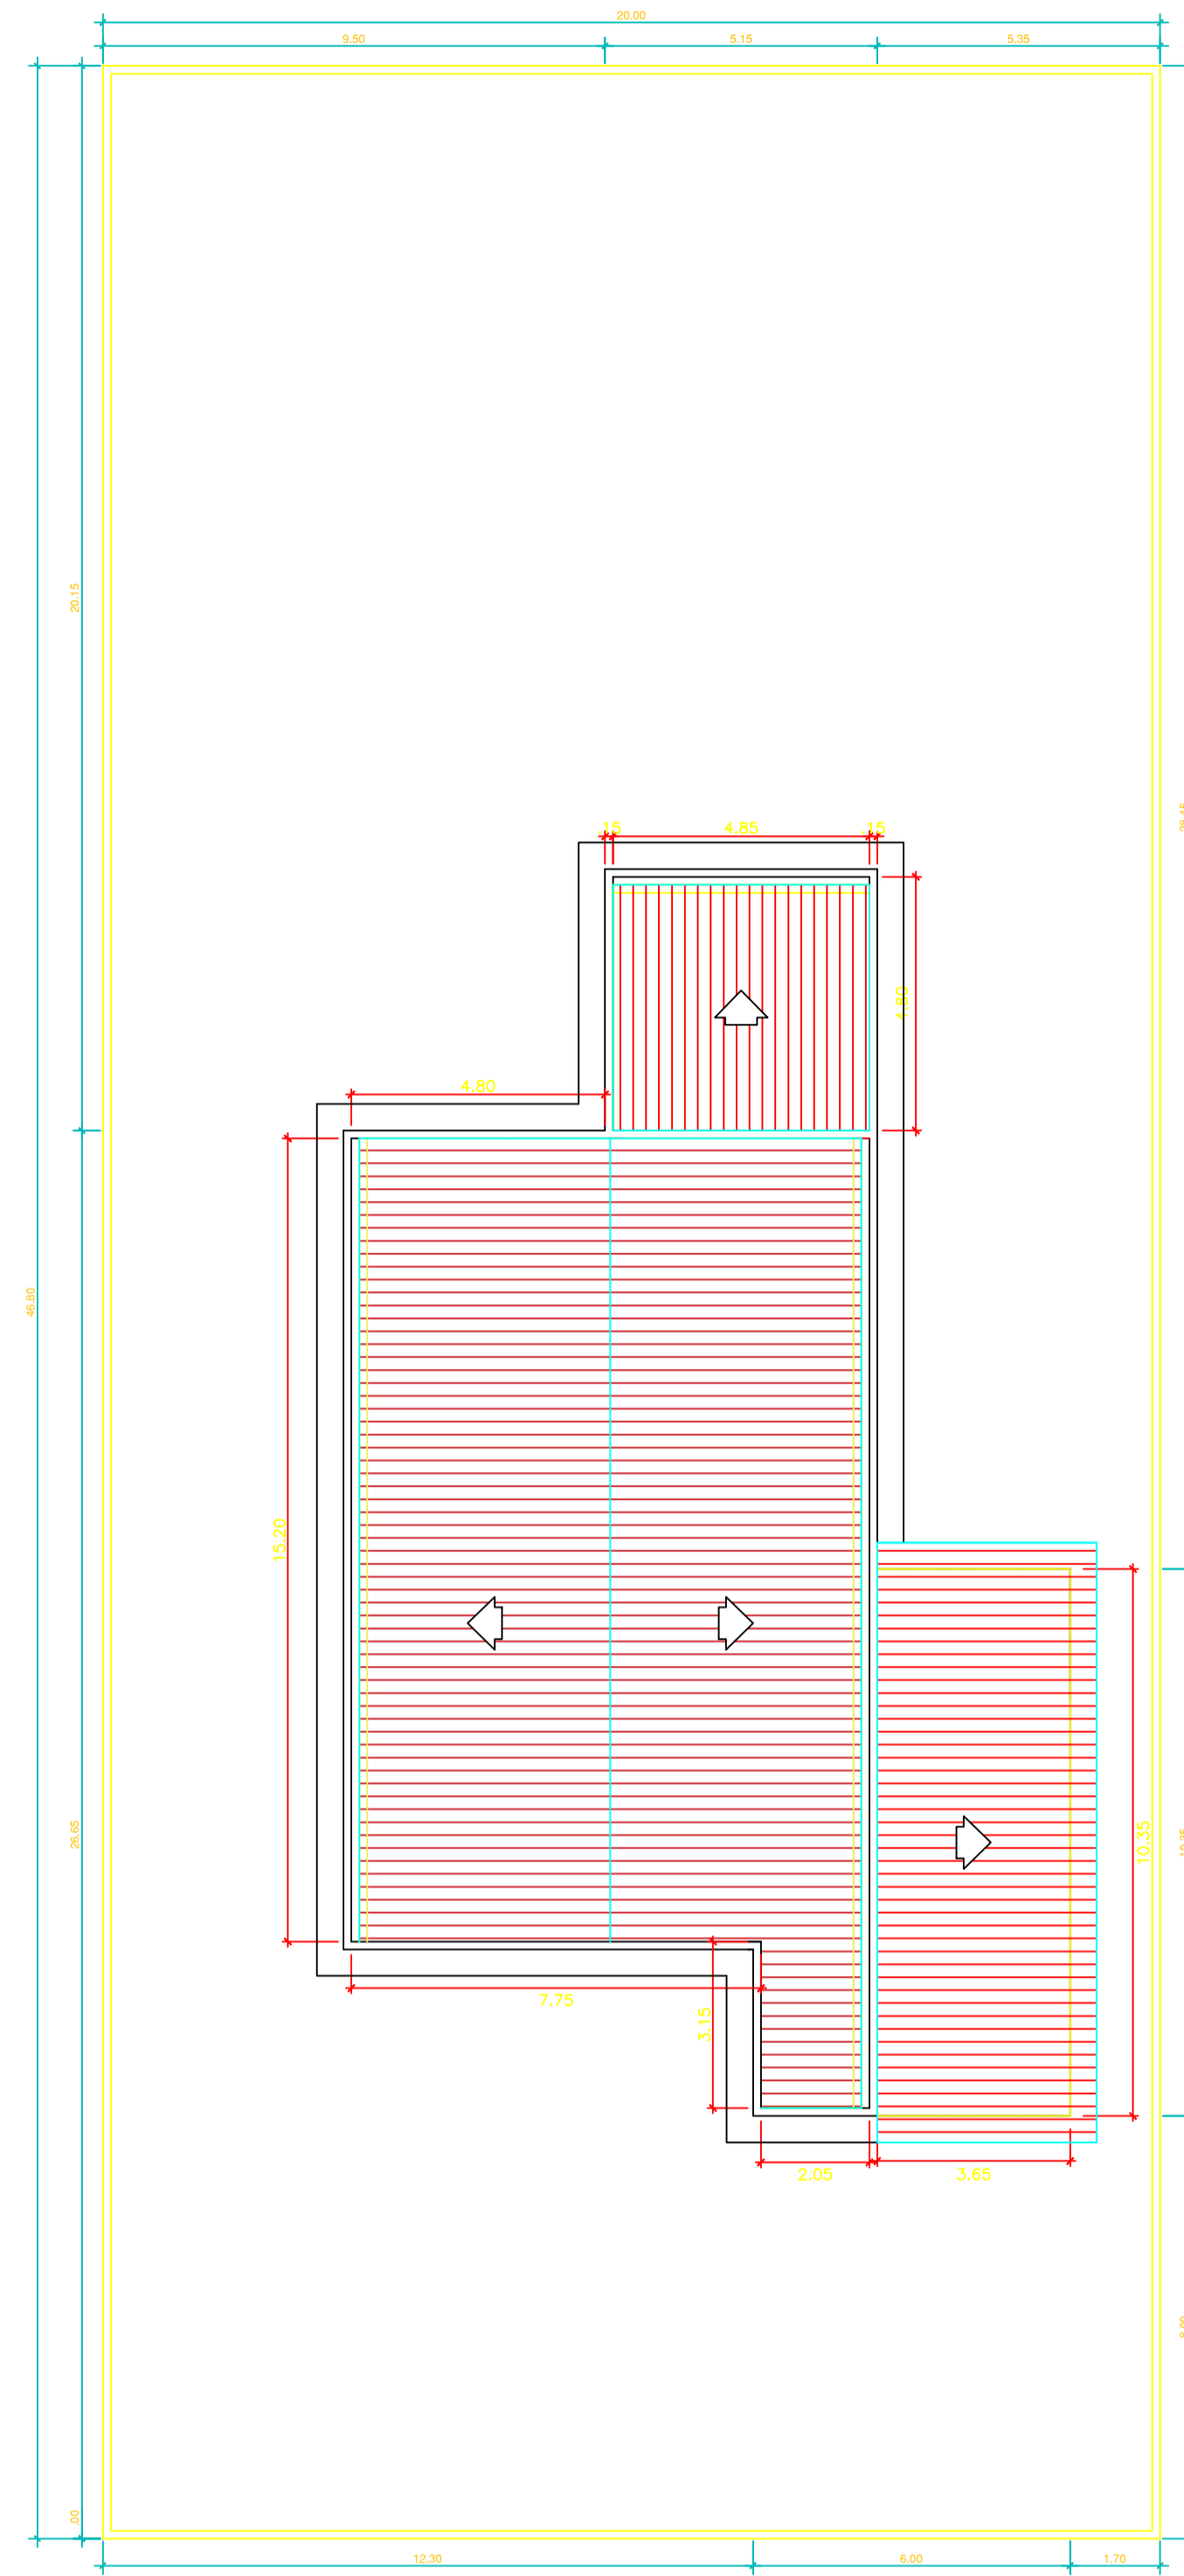


PLANTA DE COBERTURA  
esc. 1/100

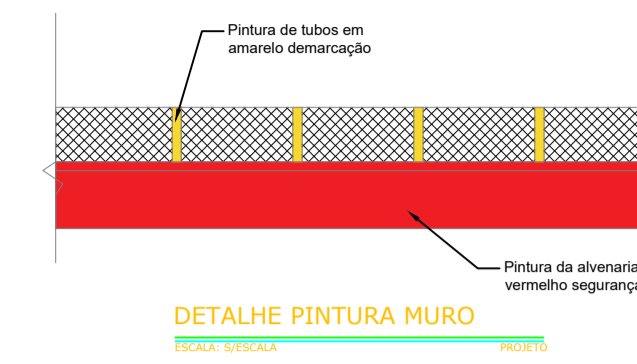


DETALHE PINTURA MURO  
esc. 1/5000

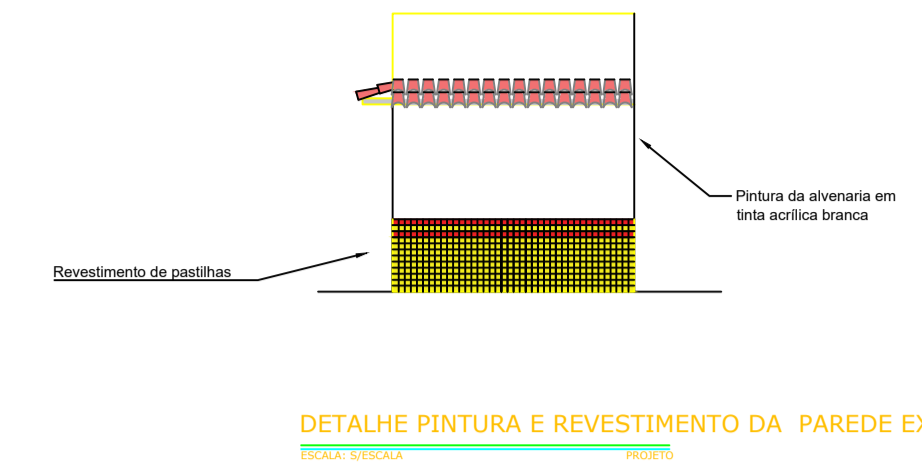

DETALHE PINTURA E REVESTIMENTO DA PAREDE EXTERNA  
esc. 1/5000

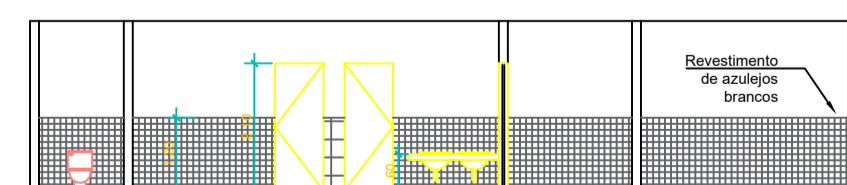

CORTE AA'  
esc. 1/100

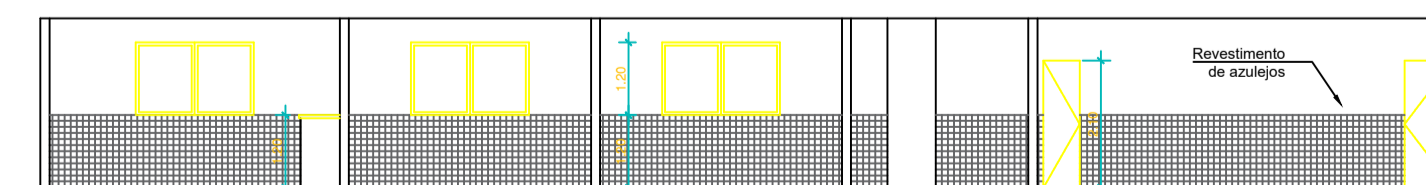

CORTE BB'  
esc. 1/100

<b>TÍTULO:</b> PROJETO DE REFORMA DA CMEI FRANCISCO JOSÉ CUNHA "NEGUINHO" NO DISTRITO DE IBITUBA, BAIXO GUANDU/ES		PREFEITURA DE <b>BAIXO GUANDU</b>	
<b>PROPRIETÁRIO:</b> Município de Baixo Guandu		CNPJ 28.842.189/0001-89	
<b>RESP. TÉCNICO:</b> Cileno Júnior Pecinalli Mardones CREA: MG-282451/D			
<b>CONTEÚDO:</b> PLANTA BAIXA, CORTES E DETALHES			
<b>PROJETISTA:</b> Cileno Mardones	<b>FOLHA:</b> 01/01	<b>DATA:</b> 04/2024	<b>REVISÃO:</b> 00