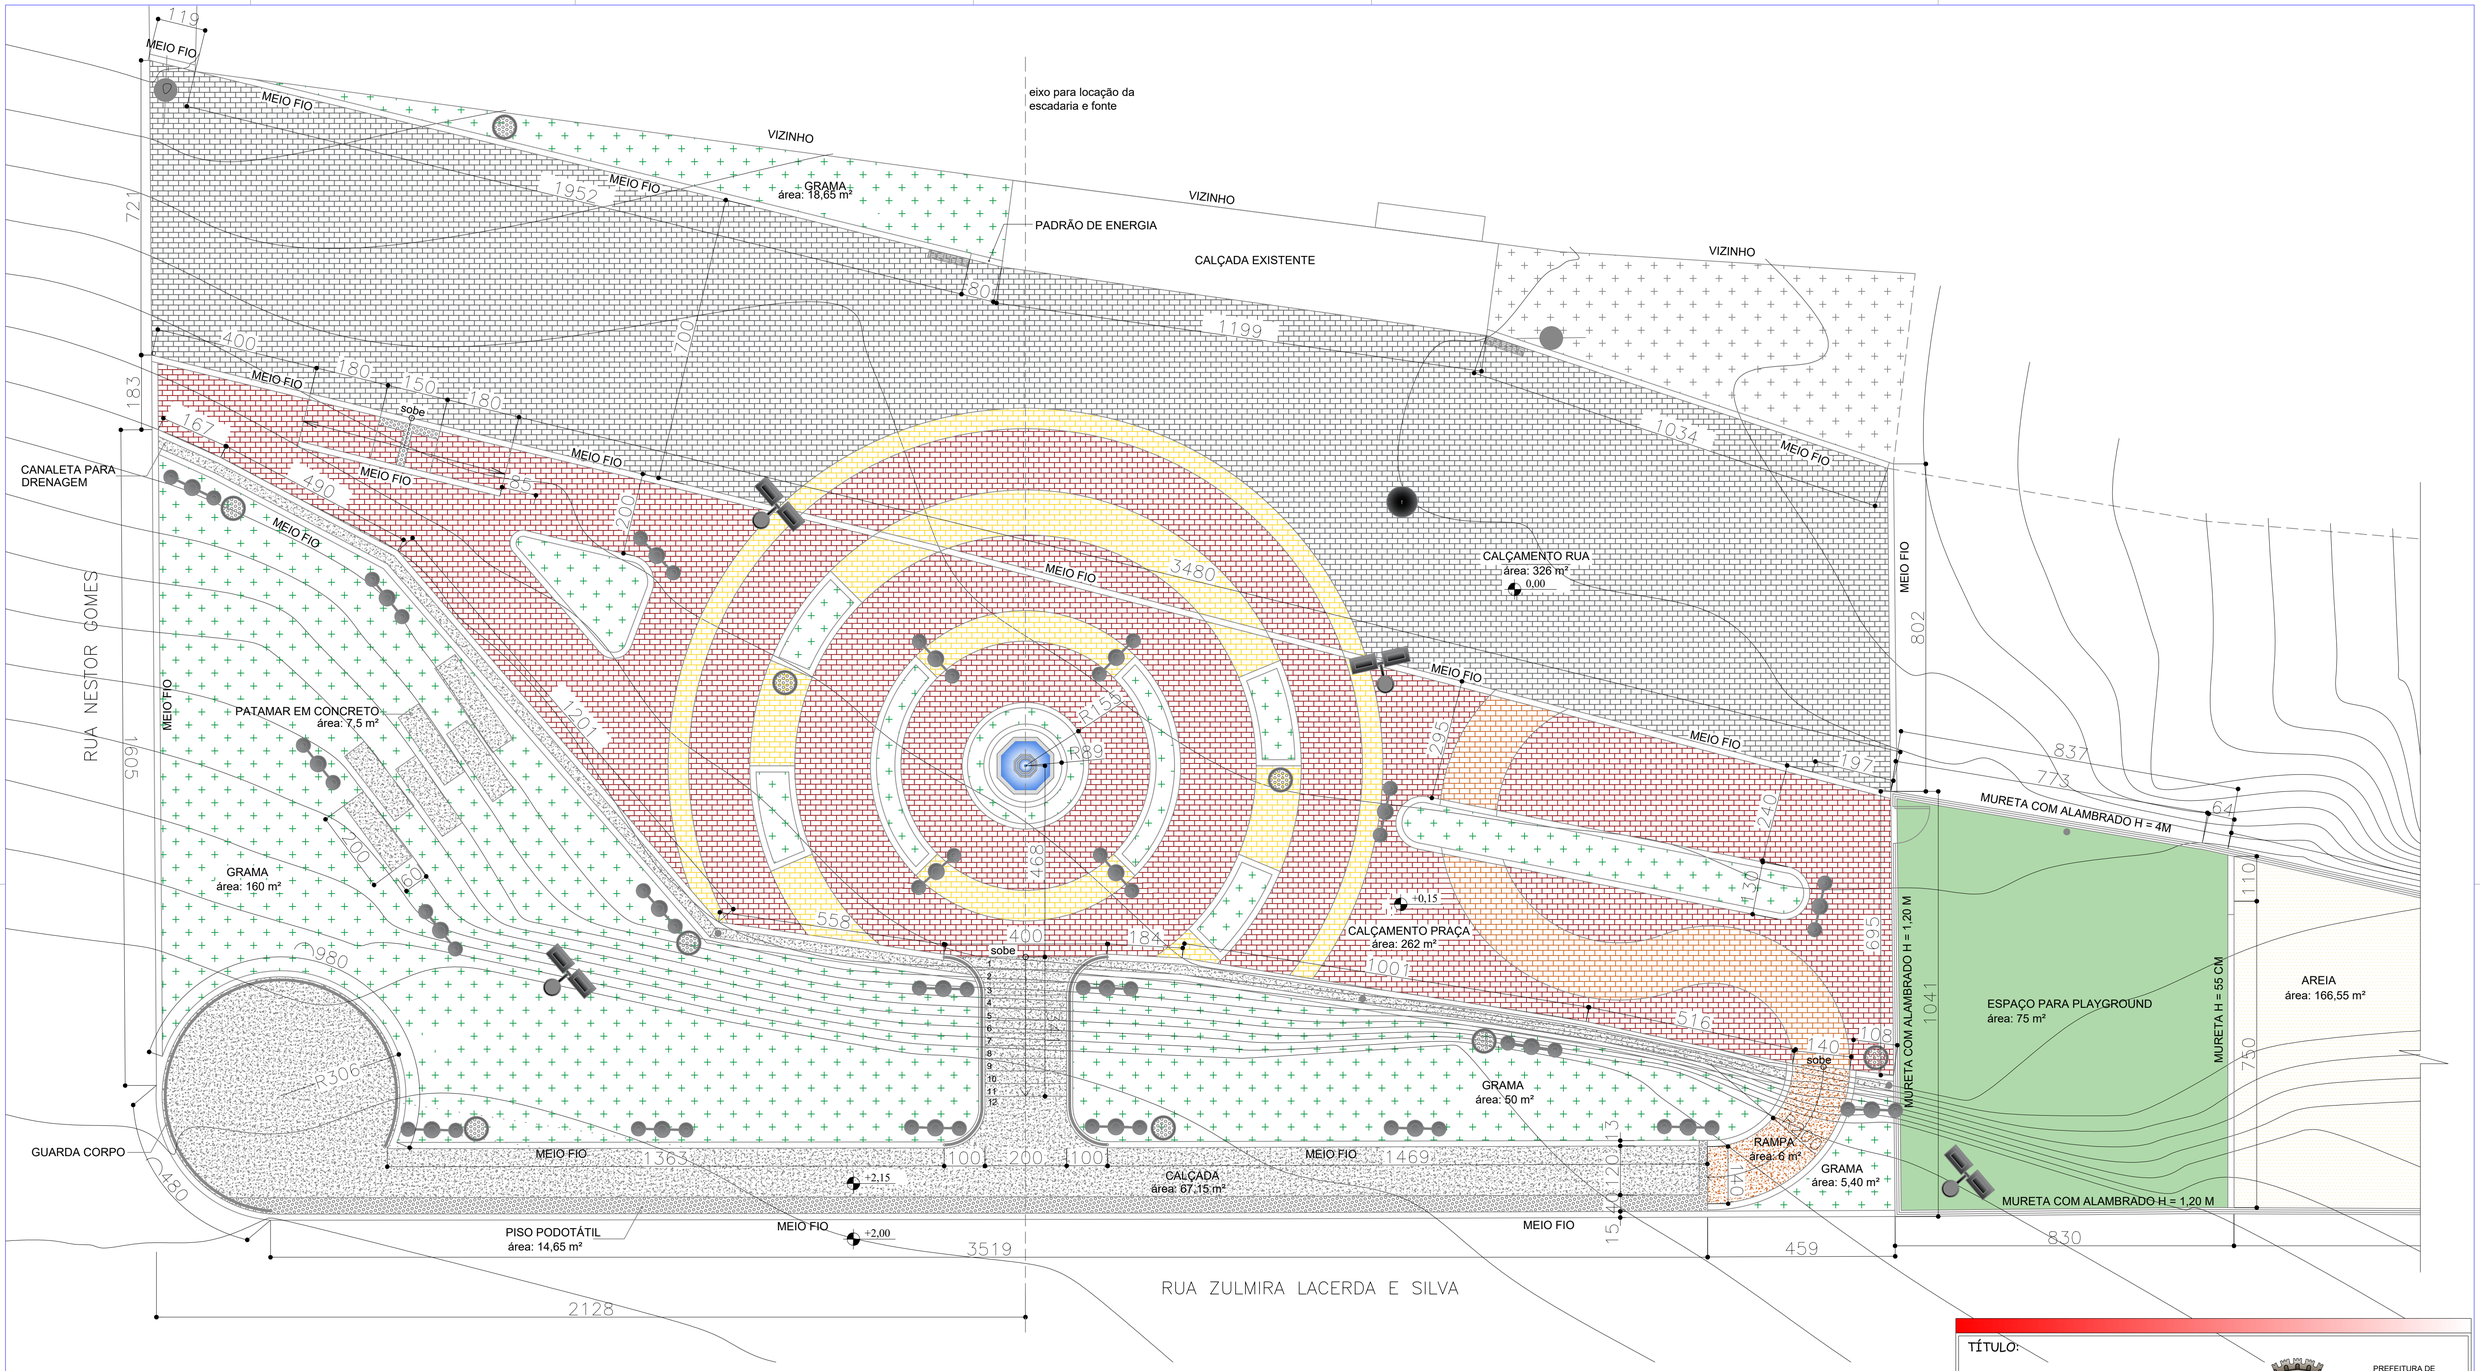

PLANTA BAIXA – COTADA
ESC.: 1:75

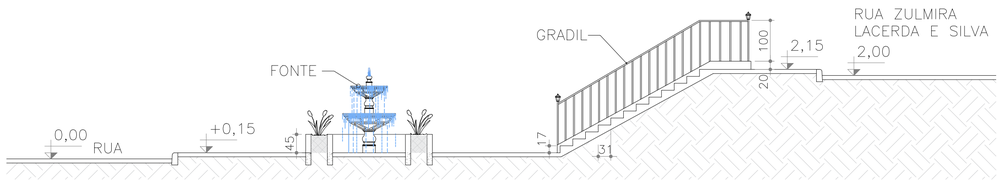

CORTE 1 – DETALHE ESCADARIA
ESC.: 1:75

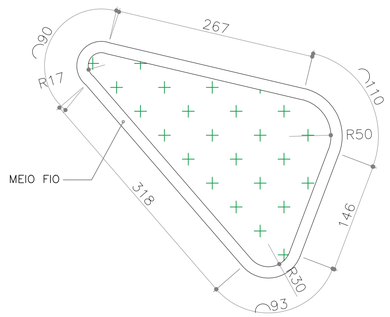

PLANTA BAIXA – DETALHE DE CANTEIRO 01
ESC.: 1:50

TÍTULO:

Construção de praça no bairro Alto Guandu

PREFEITURA DE **BAIXO GUANDU**

PROPRIETÁRIO: Município de Baixo Guandu	CNPJ: 28.842.189/0001-89
RESP.TECNICO: Fabrício Benício de Brito, CREA: ES-014512/D	
PROJETO — CONTEÚDO: PLANTA BAIXA COTADA	LOCAL: RUA NESTOR GOMES
DESENHISTA: Aline Brodel	FOLHA: 02/06 — DATA: 06/2024

A1