




eixo para locação da escadaria e fonte

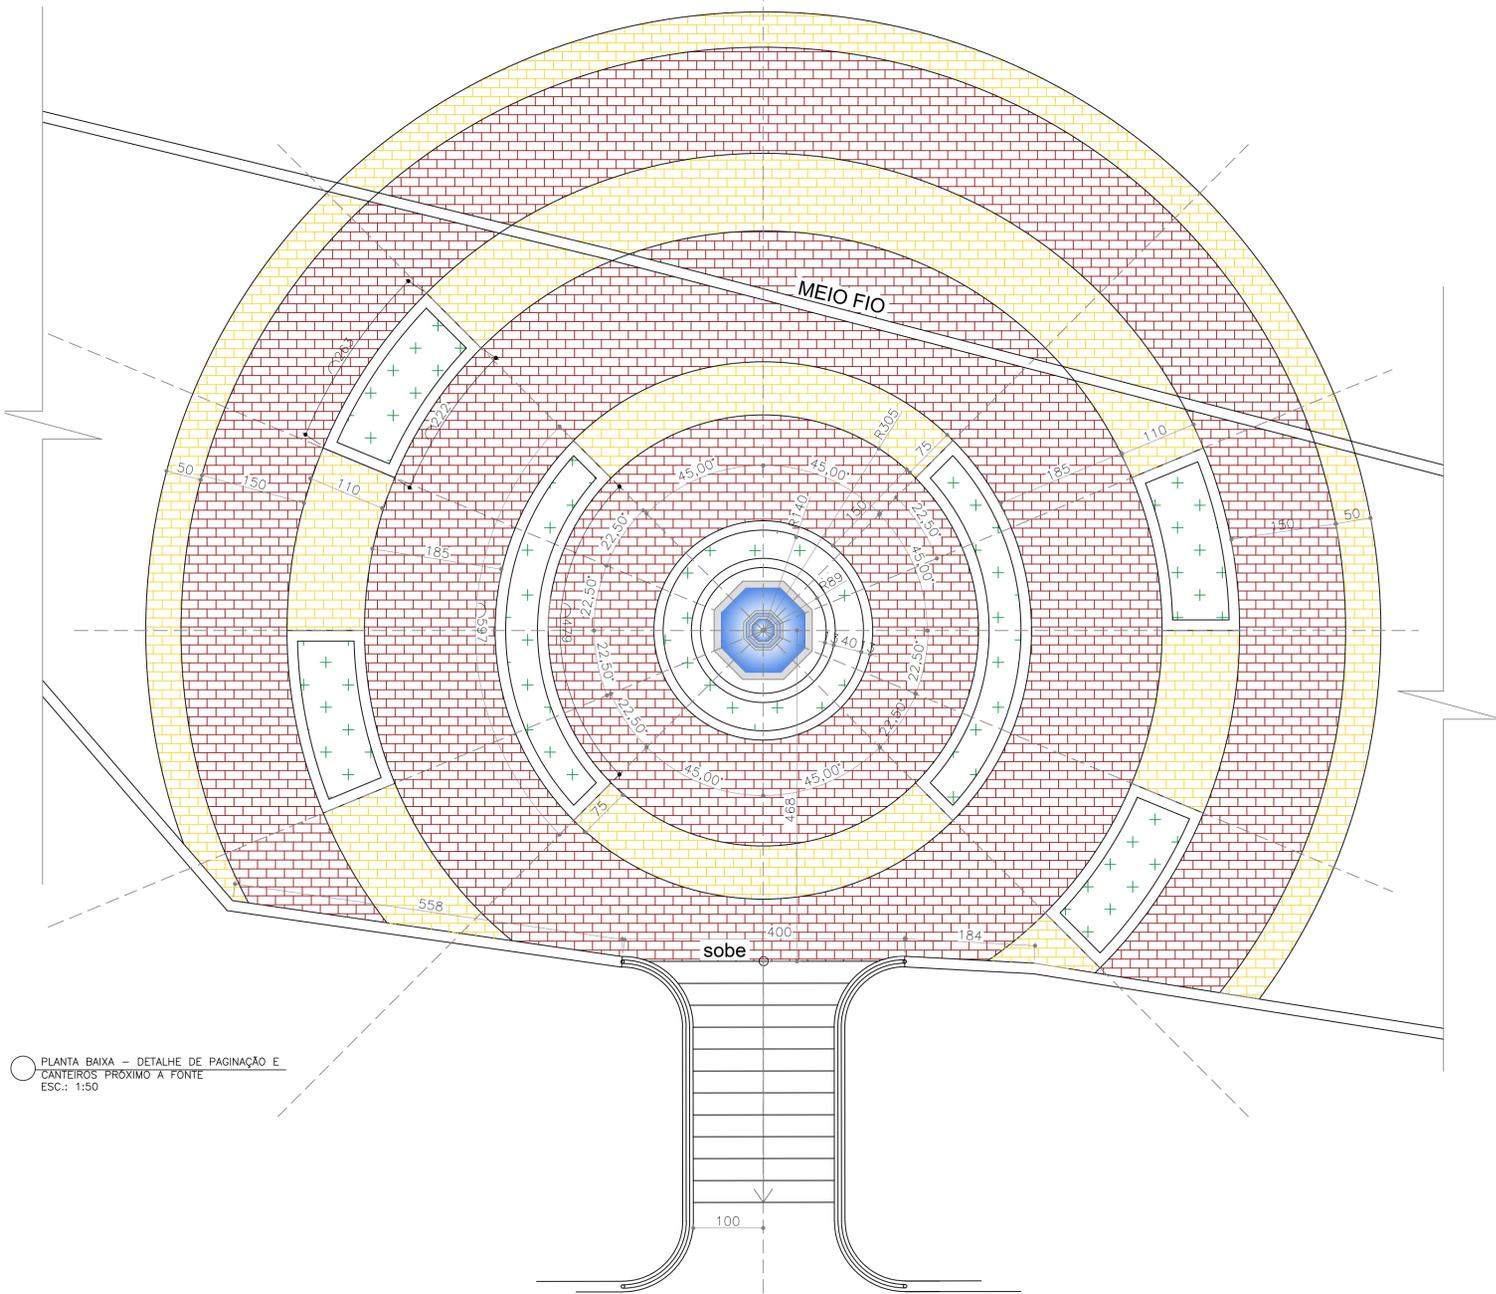


PLANTA BAIXA - DETALHE DE PAGINAÇÃO E CANTEIROS PRÓXIMO A FONTE
ESC.: 1:50

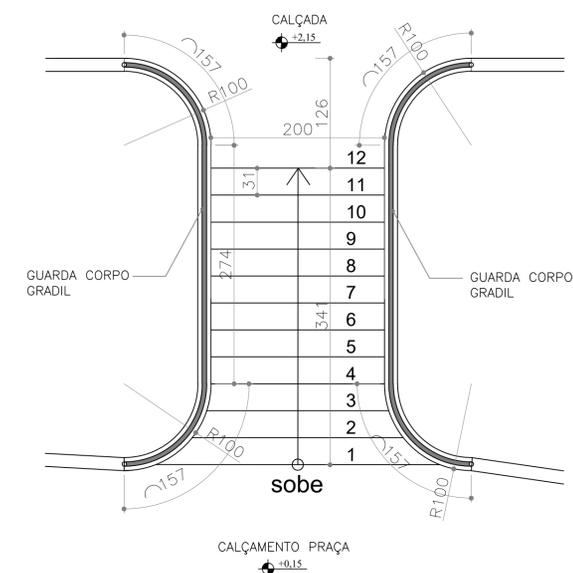

PLANTA BAIXA - DETALHE ESCADA
ESC.: 1:50

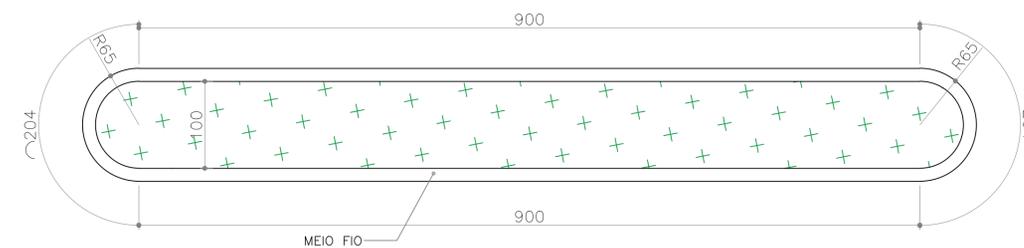

PLANTA BAIXA - DETALHE DE CANTEIRO 02
ESC.: 1:50

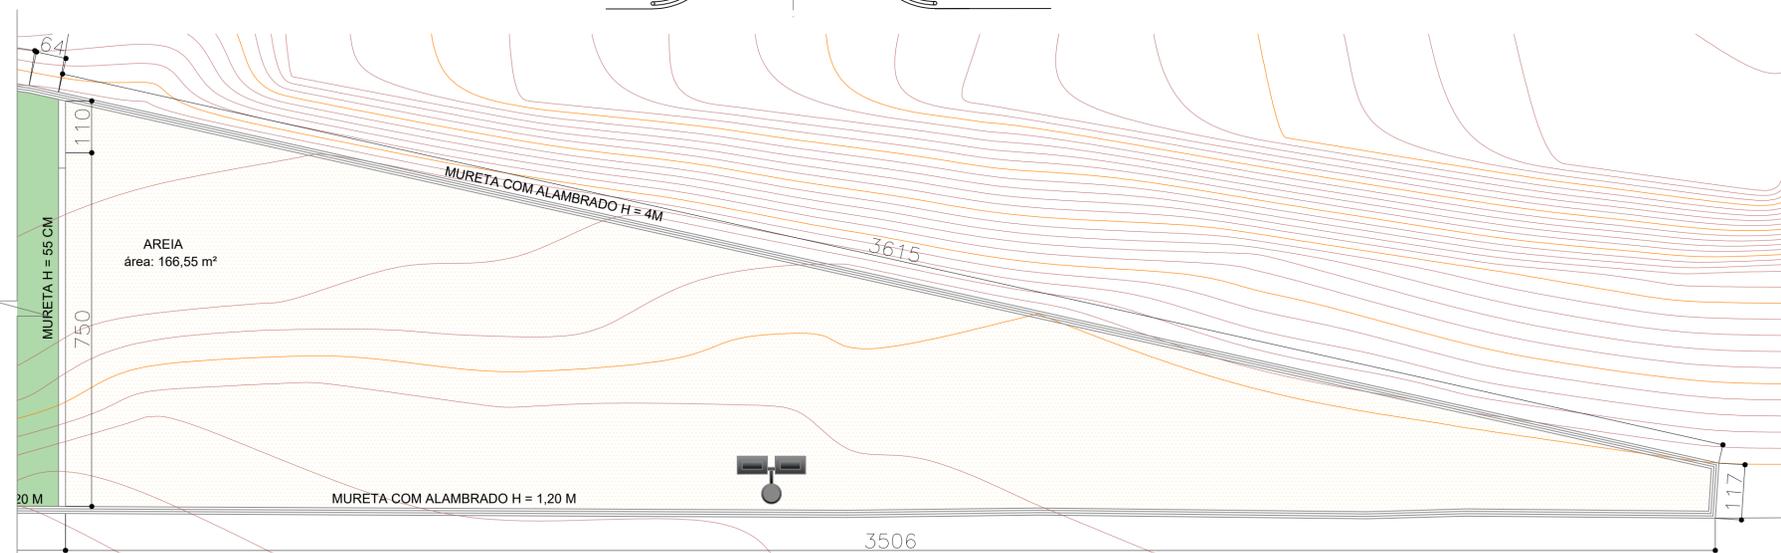

PLANTA BAIXA - COTADA (ESPAÇO DE ÁREA)
ESC.: 1:75

TÍTULO:		 PREFEITURA DE BAIXO GUANDU	
Construção de praça no bairro Alto Guandu			
PROPRIETÁRIO:	Município de Baixo Guandu	CPF:	28.842.189/0001-89
RESP. TÉCNICO:	Fabrício Benício de Brito <small>CREA: ES-014512/D</small>		
PROJETO	CONTEÚDO:	LOCAL:	
	PLANTA BAIXA DE DETALHES	RUA NESTOR GOMES	
DESENHISTA:	Aline Brodel	FOLHA:	DATA:
		03/06	06/2024