




PLANTA BAIXA – MESA DE JOGOS
ESC.: 1:20

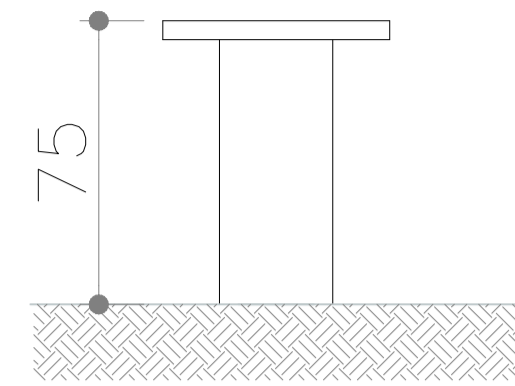

ELEVAÇÃO MESA DE JOGOS
ESC.: 1:20

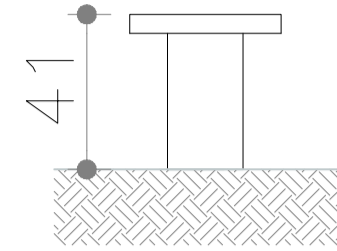


ELEVAÇÃO BANCO DE COONCRETO
ESC.: 1:20

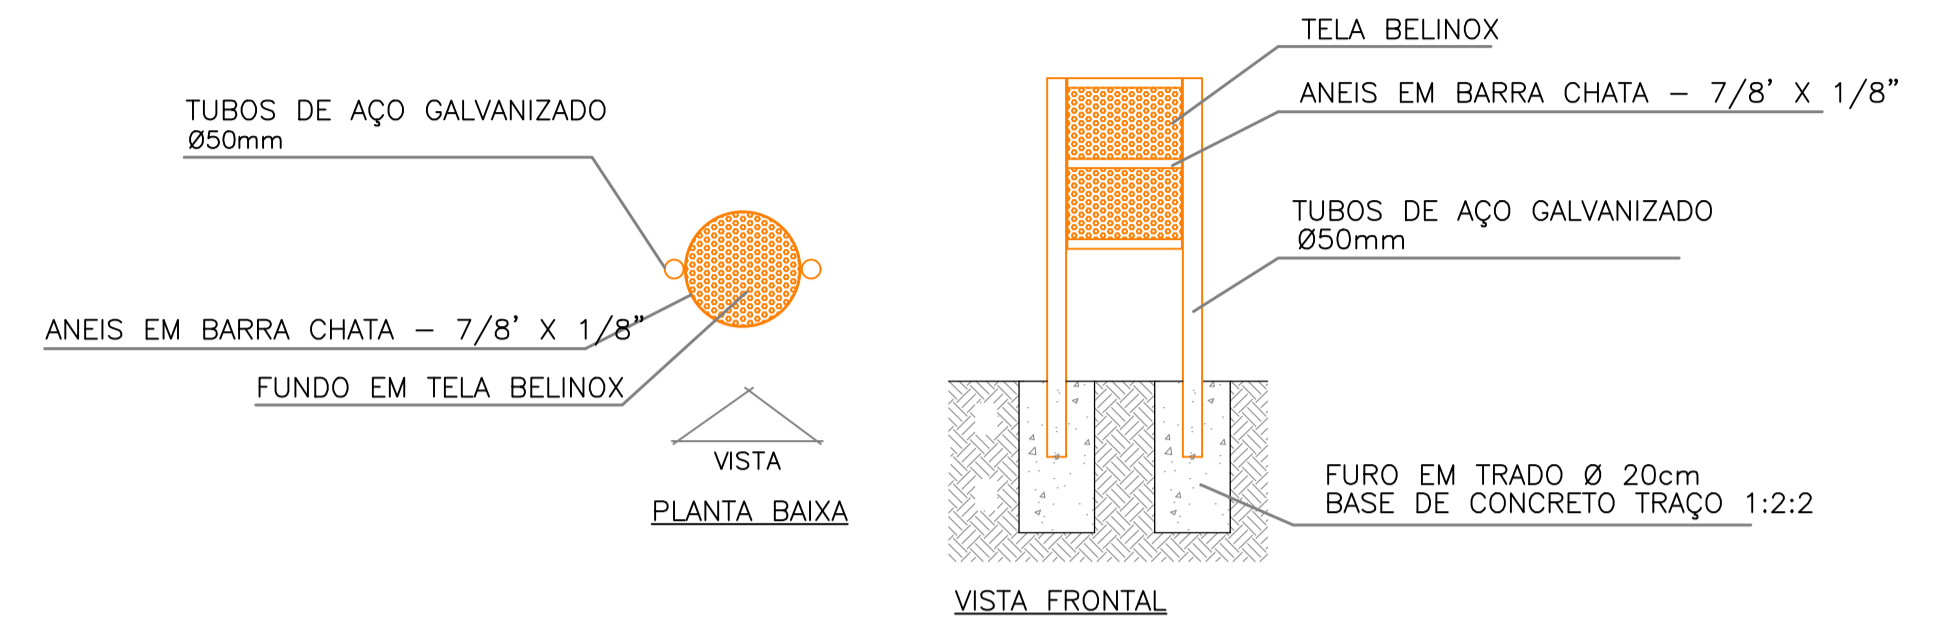


- NOTAS:
 - TUBOS DE FIXAÇÃO EM ESMALTE SINTÉTICO NA COR VERMELHA – 2 DEMÃOS
 - CORPO CILINDRICO DAS LIXEIRAS EM ESMALTE SINTÉTICO NA COR CINZA – 2 DEMÃOS


DETALHE LIXEIRAS
ESC.: 1:20

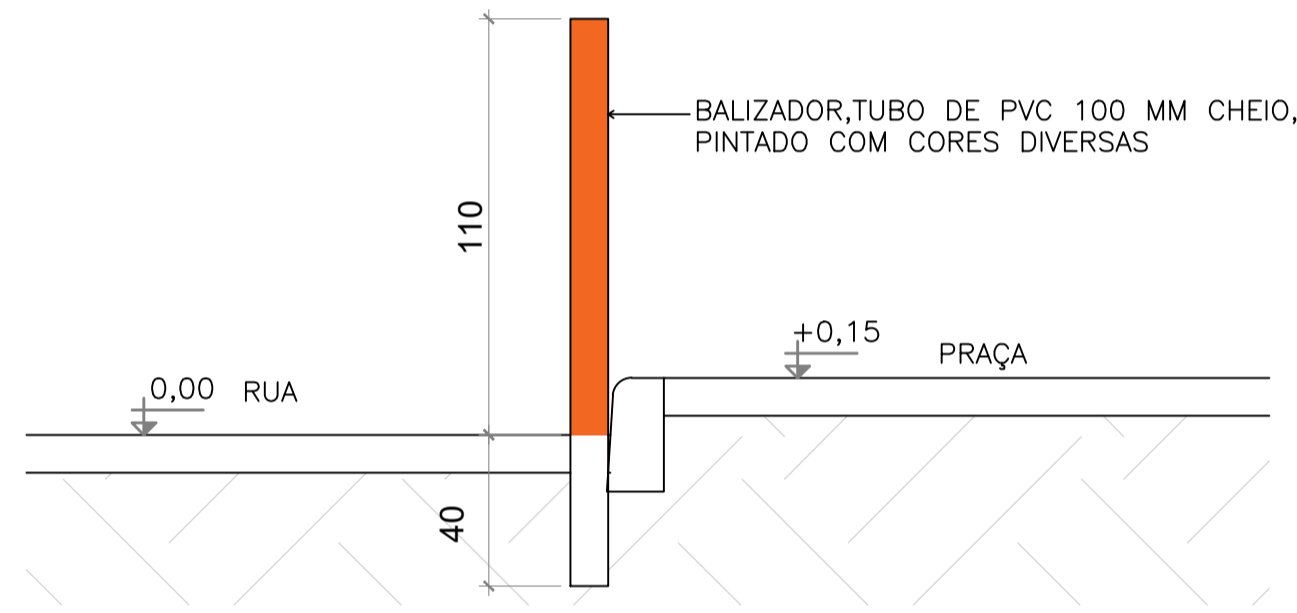


DETALHE BALIZADORES
ESC.: 1:20

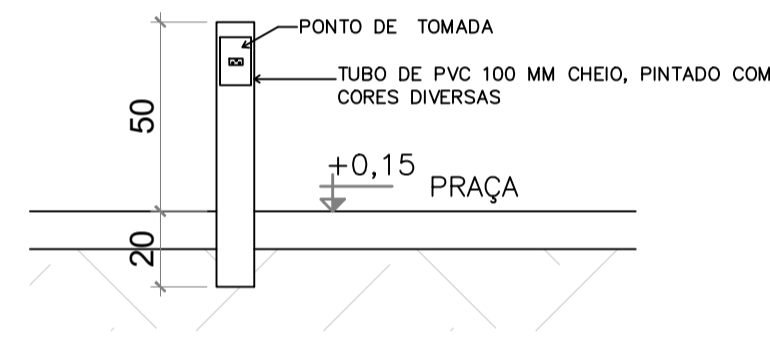

DETALHE TOMADAS
ESC.: 1:20

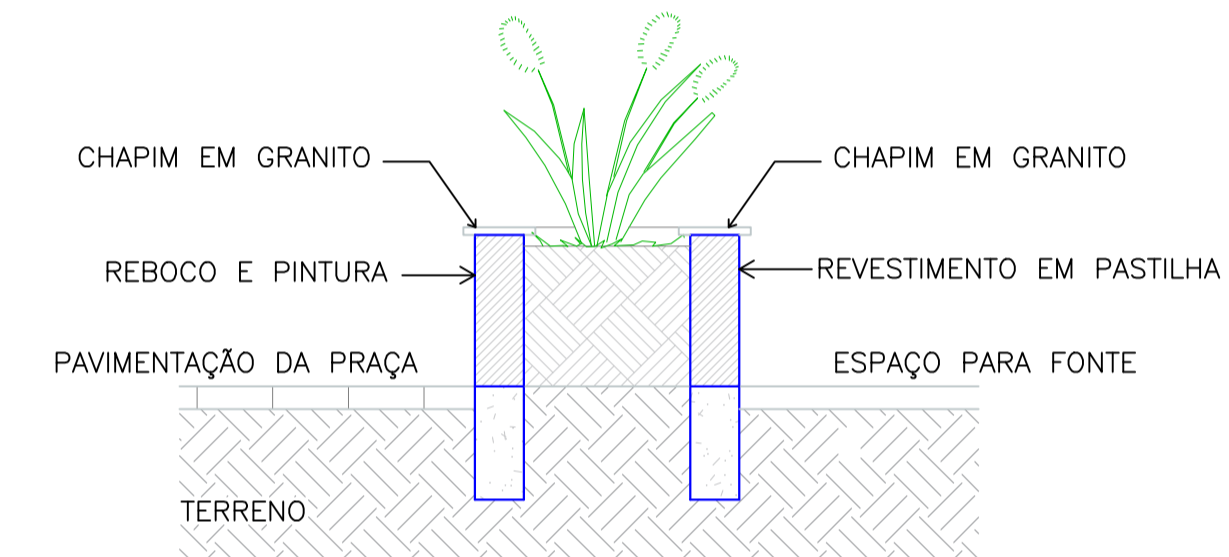

DETALHE EM CORTE DAS JARDINEIRAS
ESC.: 1:20

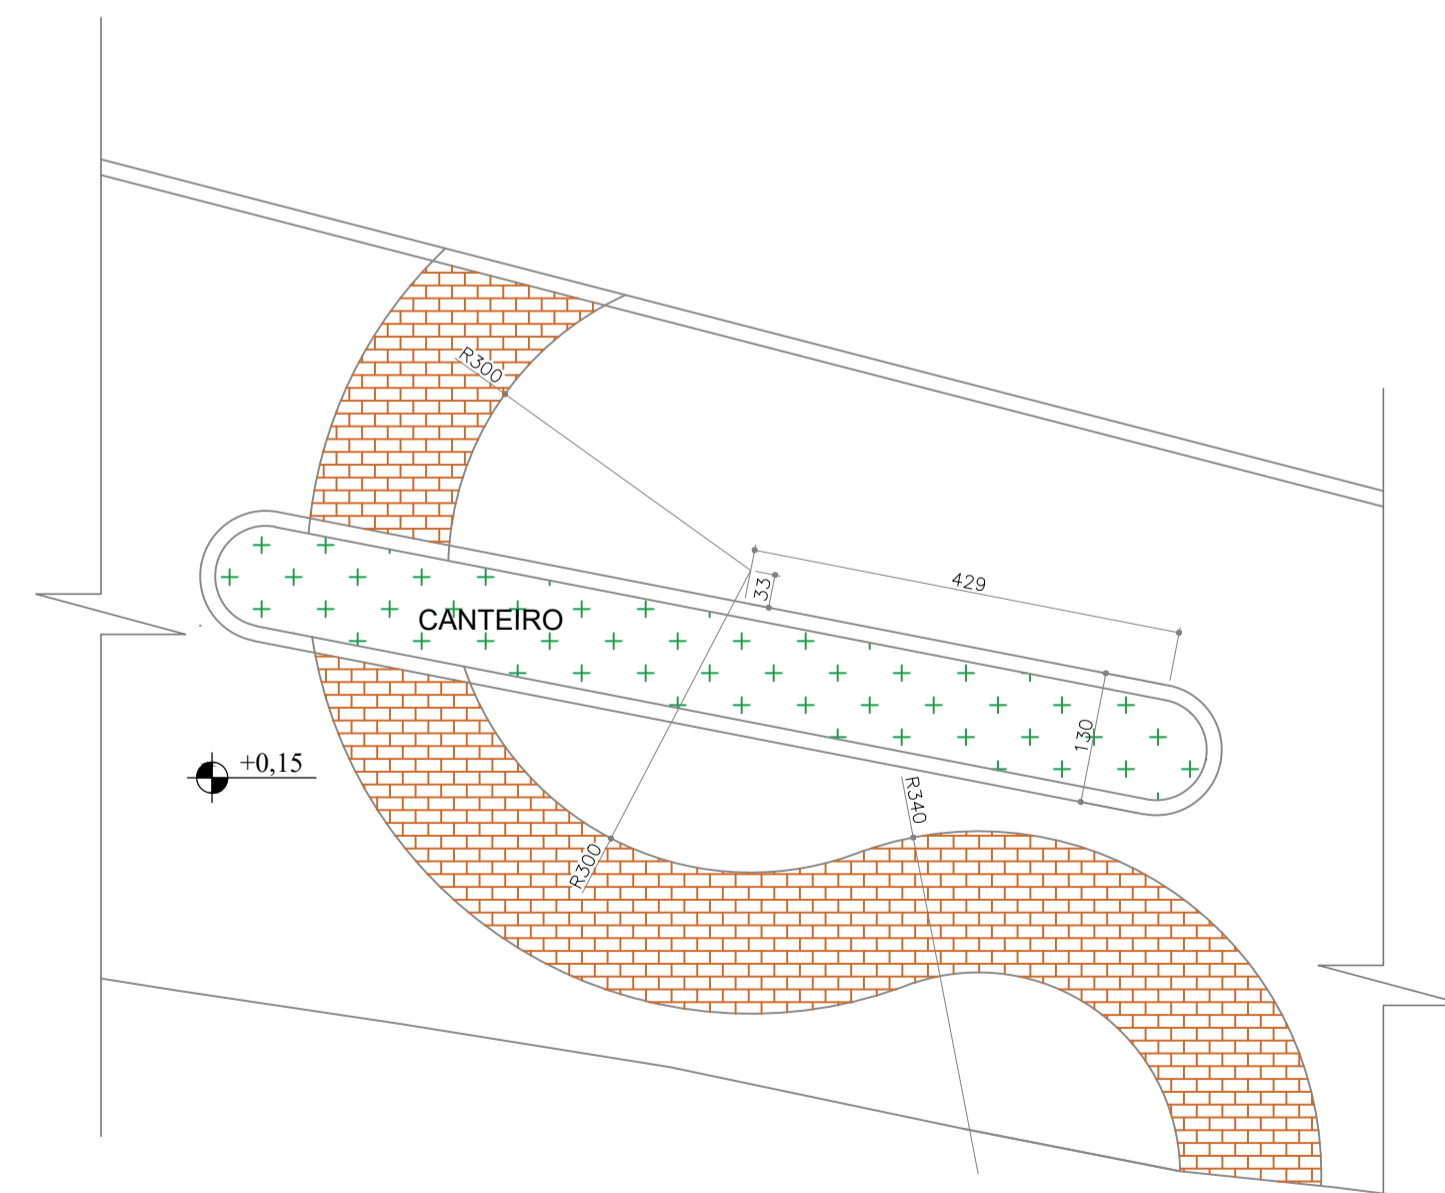

PLANTA BAIXA DETALHE DE CALÇAMENTO – COTADA
ESC.: 1:75

TÍTULO:		 PREFEITURA DE BAIXO GUANDU	
Construção de praça no bairro Alto Guandu		PROPRIETÁRIO:	28.842.189/0001-89
		Município de Baixo Guandu	
RESP. TÉCNICO:		Fabrício Benício de Brito <small>CREA: ES-014512/D</small>	
PROJETO	CONTEÚDO:	LOCAL:	RUA NESTOR GOMES
	DESENHISTA:	FOLHA:	DATA:
	Aline Brodel	04/06	06/2024