




Rua Almir Rabbi

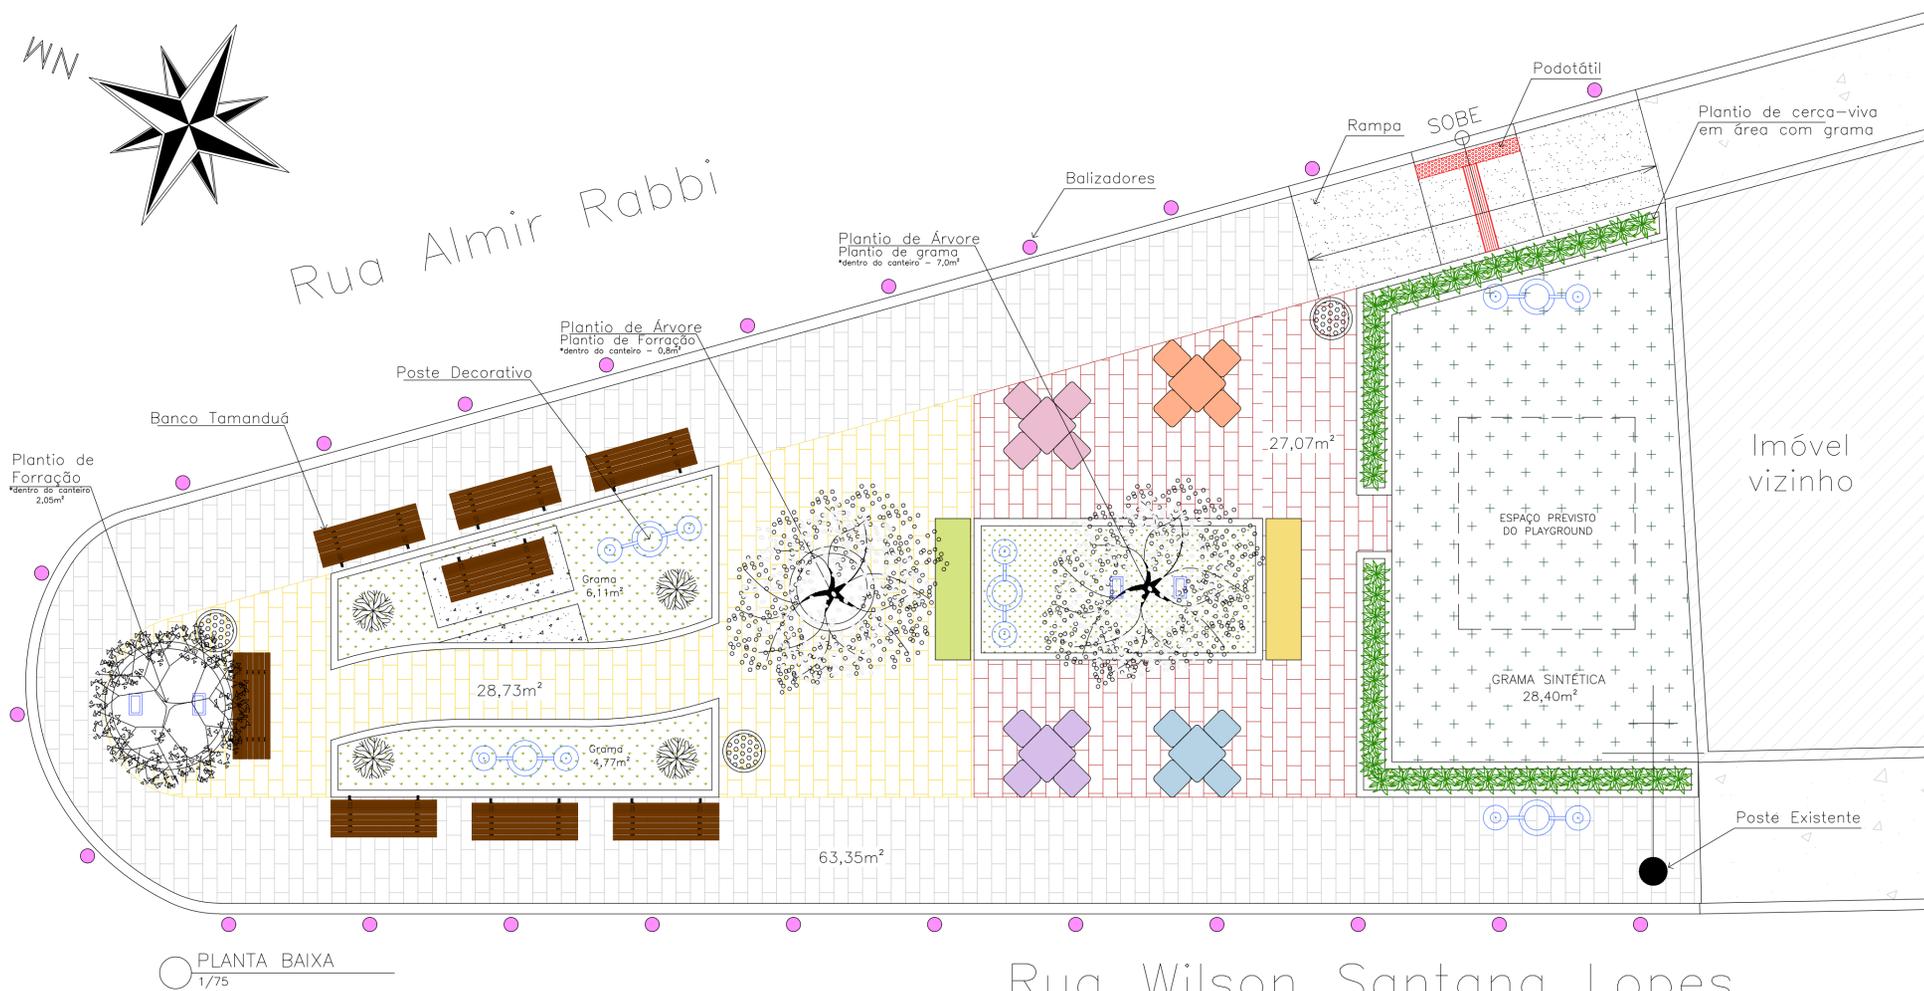


PLANTA BAIXA
1/75


ESPECIFICAÇÃO DOS EQUIPAMENTOS		
SIMBOLOGIA	EQUIPAMENTOS	QNT.
	BANCO MODELO TAMANDUÁ	8
	BALIZADORES - TUBO DE PVC D=100MM CHEIO DE CONCRETO	24
	LIXEIRA (VER DETALHE)	3

LEGENDA - ESPECIFICAÇÃO DO PISO	
	Bloco intertravado cor CINZA, paginação transpasse
	Bloco intertravado cor VERMELHO, paginação transpasse
	Bloco intertravado cor AMARELO, paginação transpasse
	Meio-fio


Rua Wilson Santana Lopes

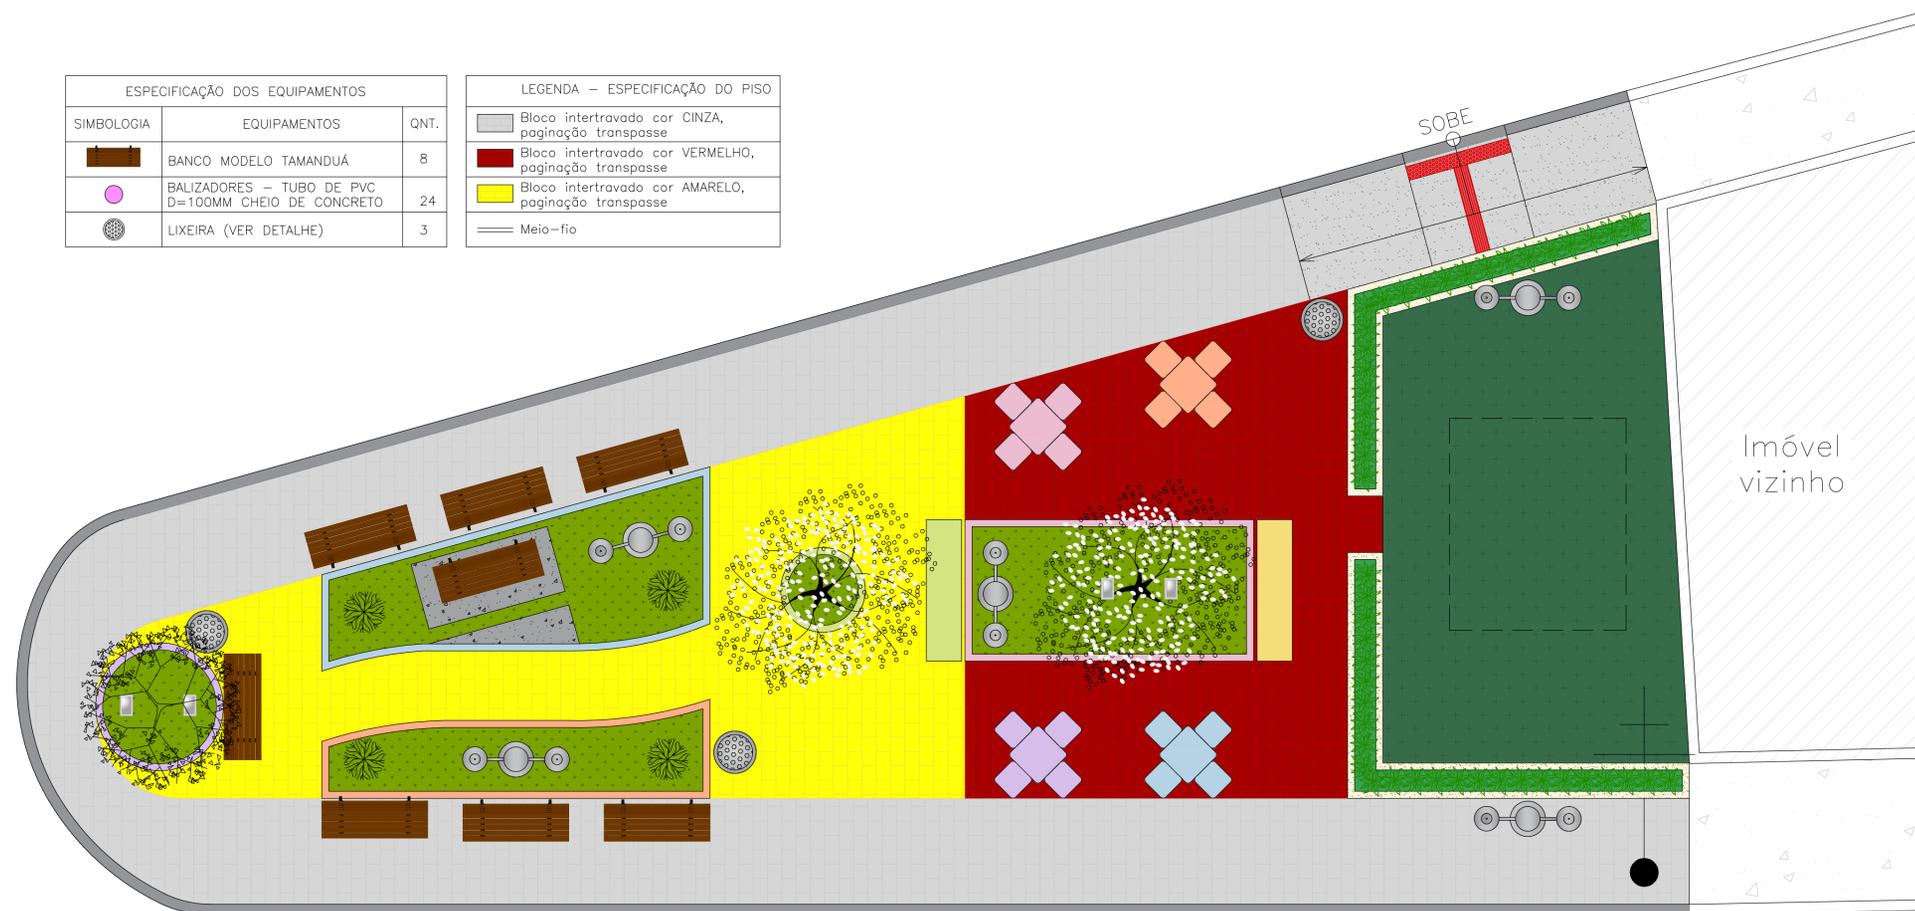


PLANTA BAIXA - HUMANIZADA
1/75

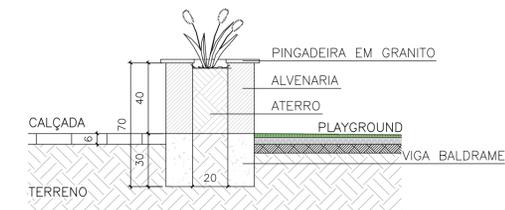


DETALHE EM CORTE DAS JARDINEIRAS
ESC.: 1:20

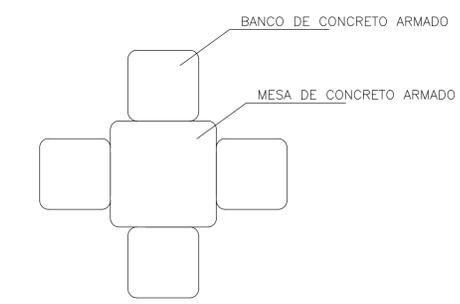


PLANTA BAIXA - MESA DE JOGOS
ESC.: 1:20

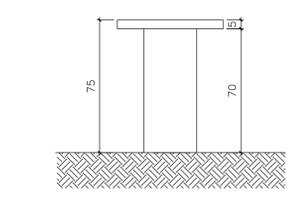


ELEVACÃO MESA DE JOGOS
ESC.: 1:20

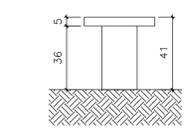

ELEVACÃO BANCO DE CONCRETO
ESC.: 1:20

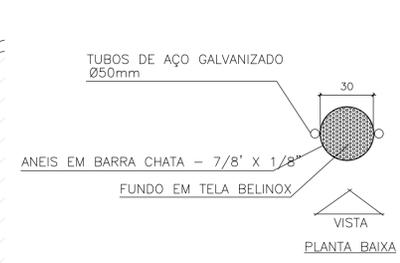

PLANTA BAIXA

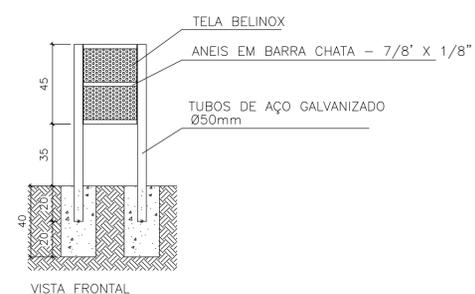

VISTA FRONTAL

NOTAS:
- TUBOS DE FIXAÇÃO EM ESMALTE SINTÉTICO NA COR VERMELHA - 2 DEMÃOS
- CORPO CILINDRICO DAS LIXEIRAS EM ESMALTE SINTÉTICO NA COR CINZA - 2 DEMÃOS

DETALHE LIXEIRAS
ESC.: 1:20

TÍTULO: Projeto de construção de praça, rua Wilson Santana Lopes, esq. com rua Almir Rabbi, bairro Valparaíso			PREFEITURA DE BAIXO GUANDU		
PROPRIETÁRIO: Município de Baixo Guandu		CNPJ: 28.842.189/0001-89			
RESP. TÉCNICO: Fabrício Benício de Brito CREA: ES-014512/D					
PROJETO	CONTEÚDO: Planta Baixa; Planta Humanizada; Detalhes e Cortes; Quadro de Quantitativos		ÁREA DA PRAÇA: 1,98,25m²	ÁREA DE GRAMA SINTÉTICA: 28,40m²	
	DESENHO: Samira Gomes Mariz		FOLHA: 01/03	DATA: 05/2024	