



PLANTA DE CORTE DE ÁRVORES
1/75

Rua Wilson Santana Lopes

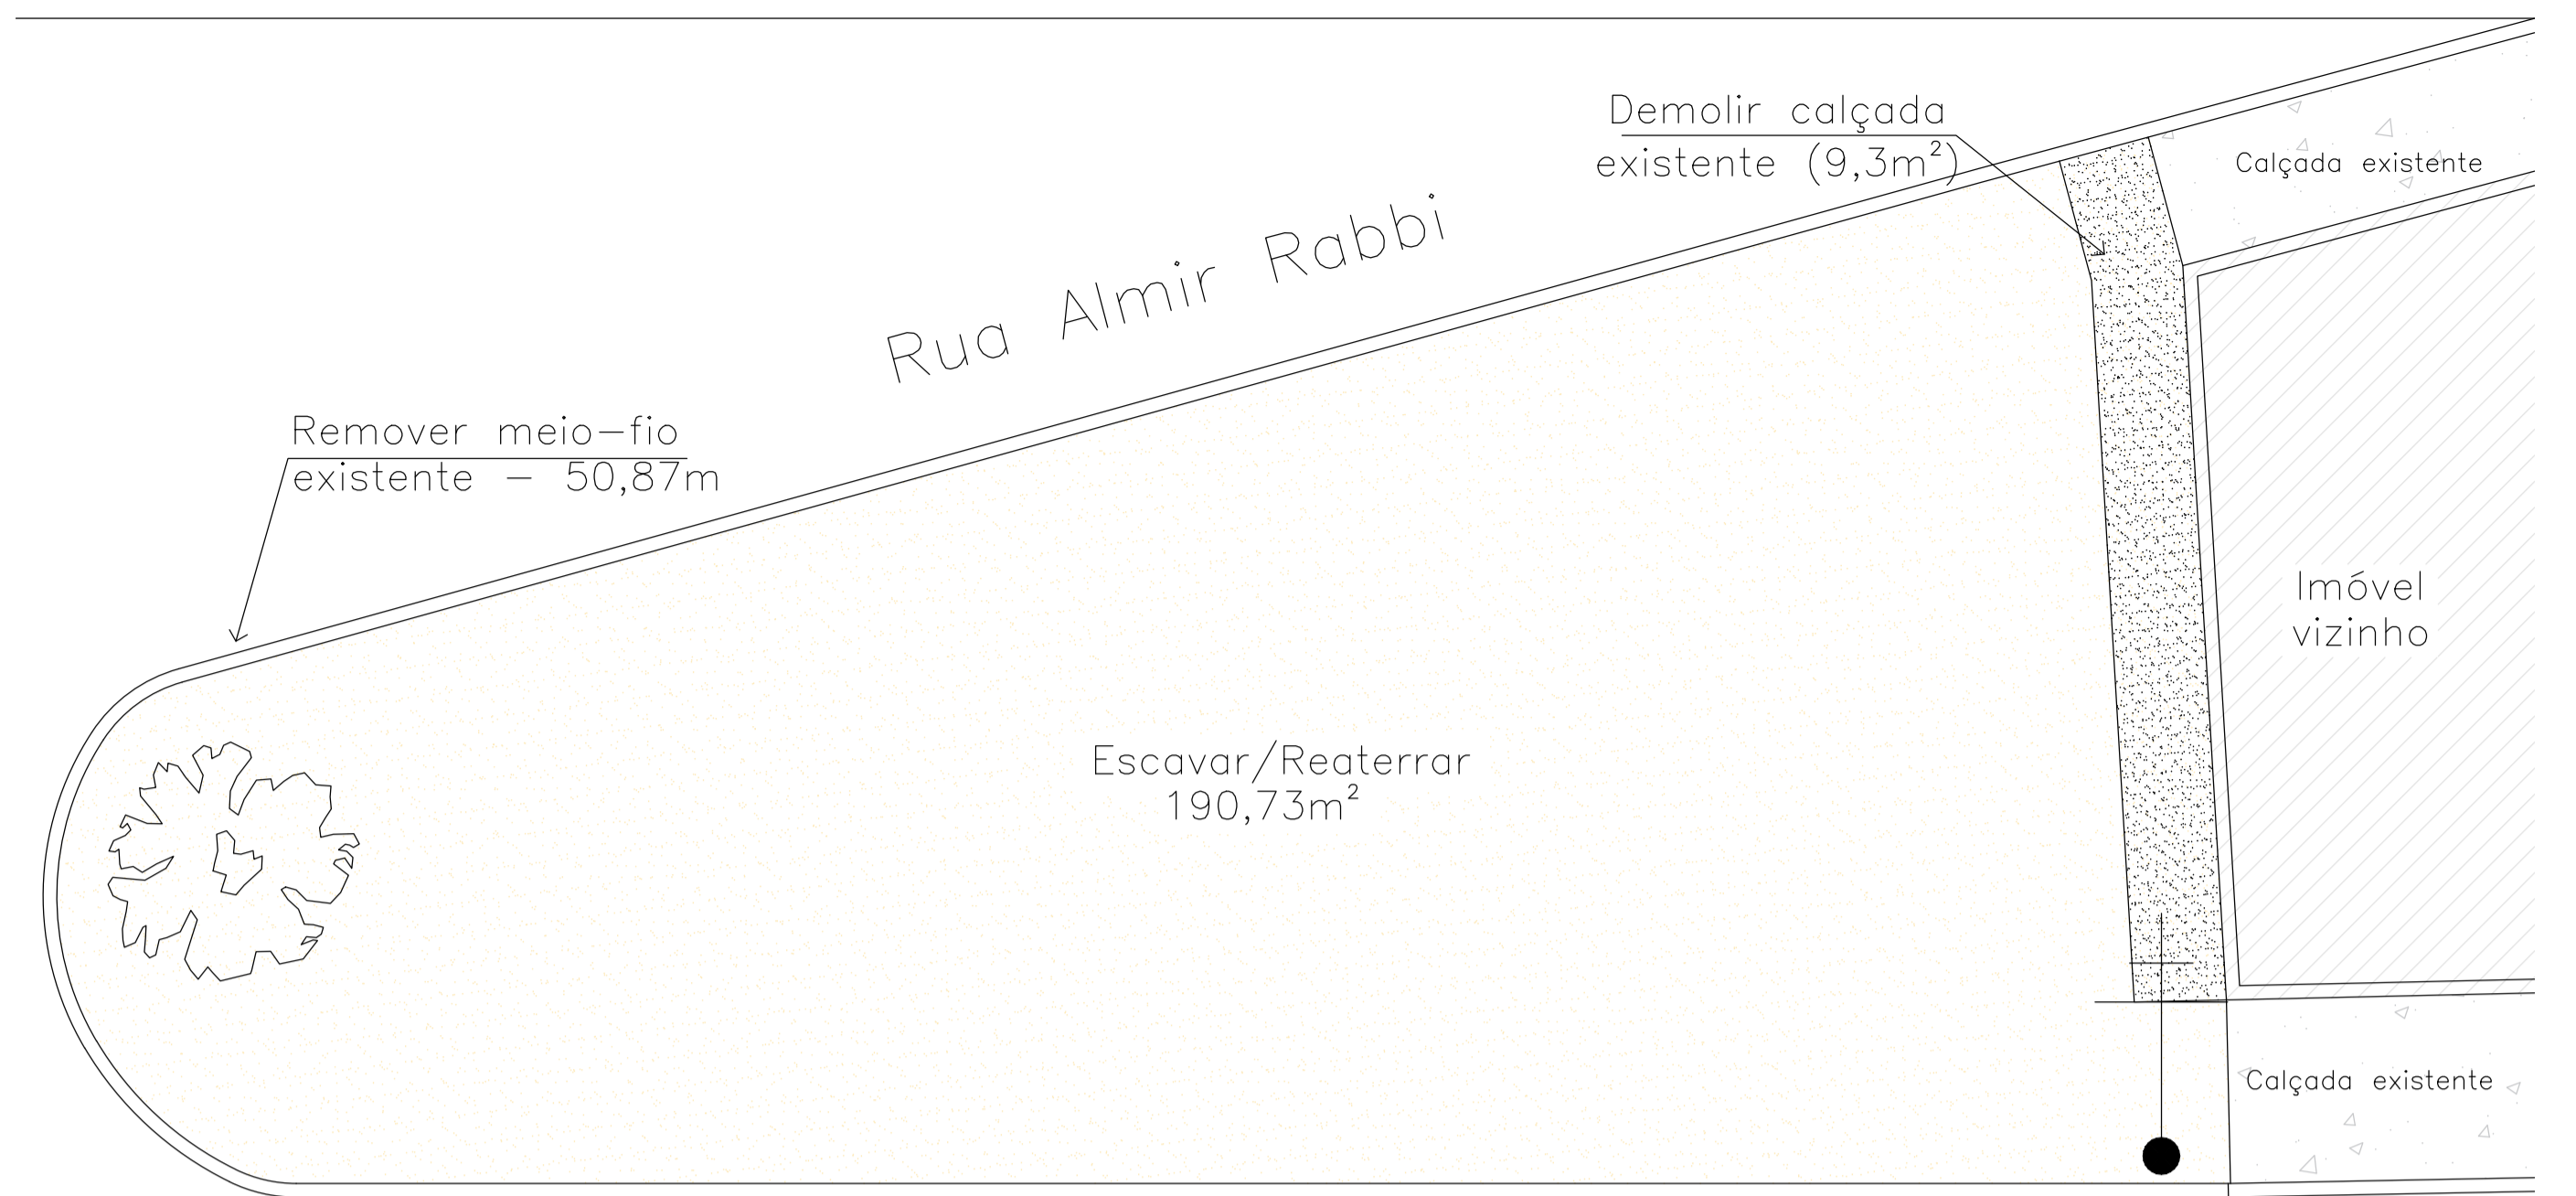


PLANTA DE RETIRADAS E DEMOLIÇÕES
1/75


Rua Wilson Santana Lopes

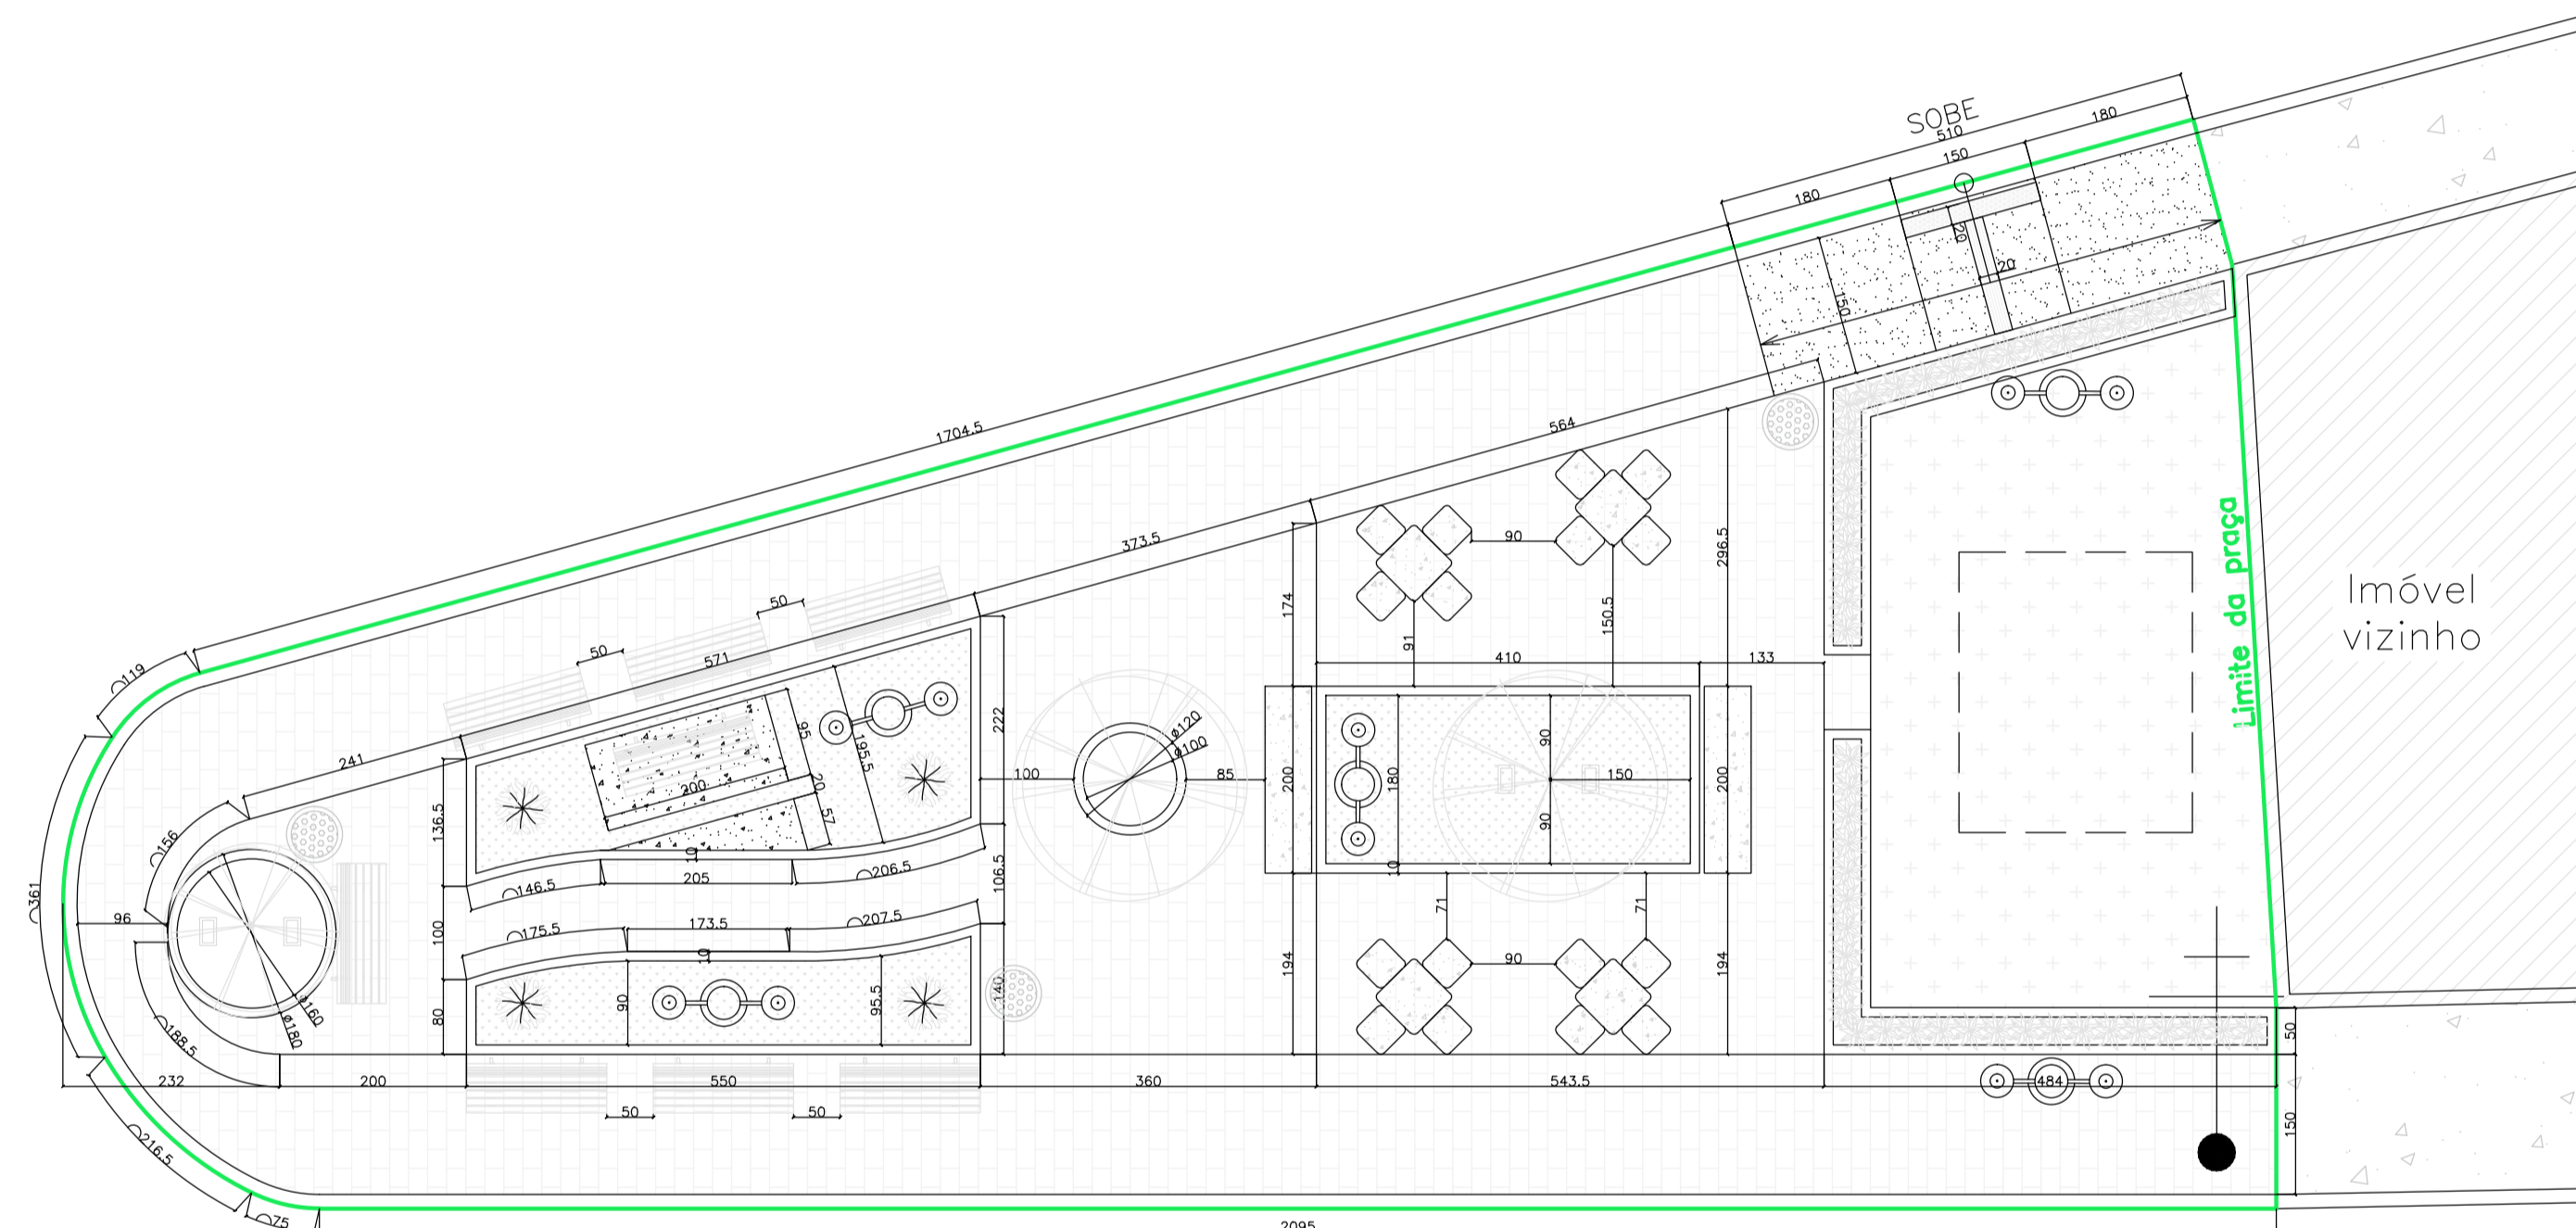

DIMENSÕES
1/75

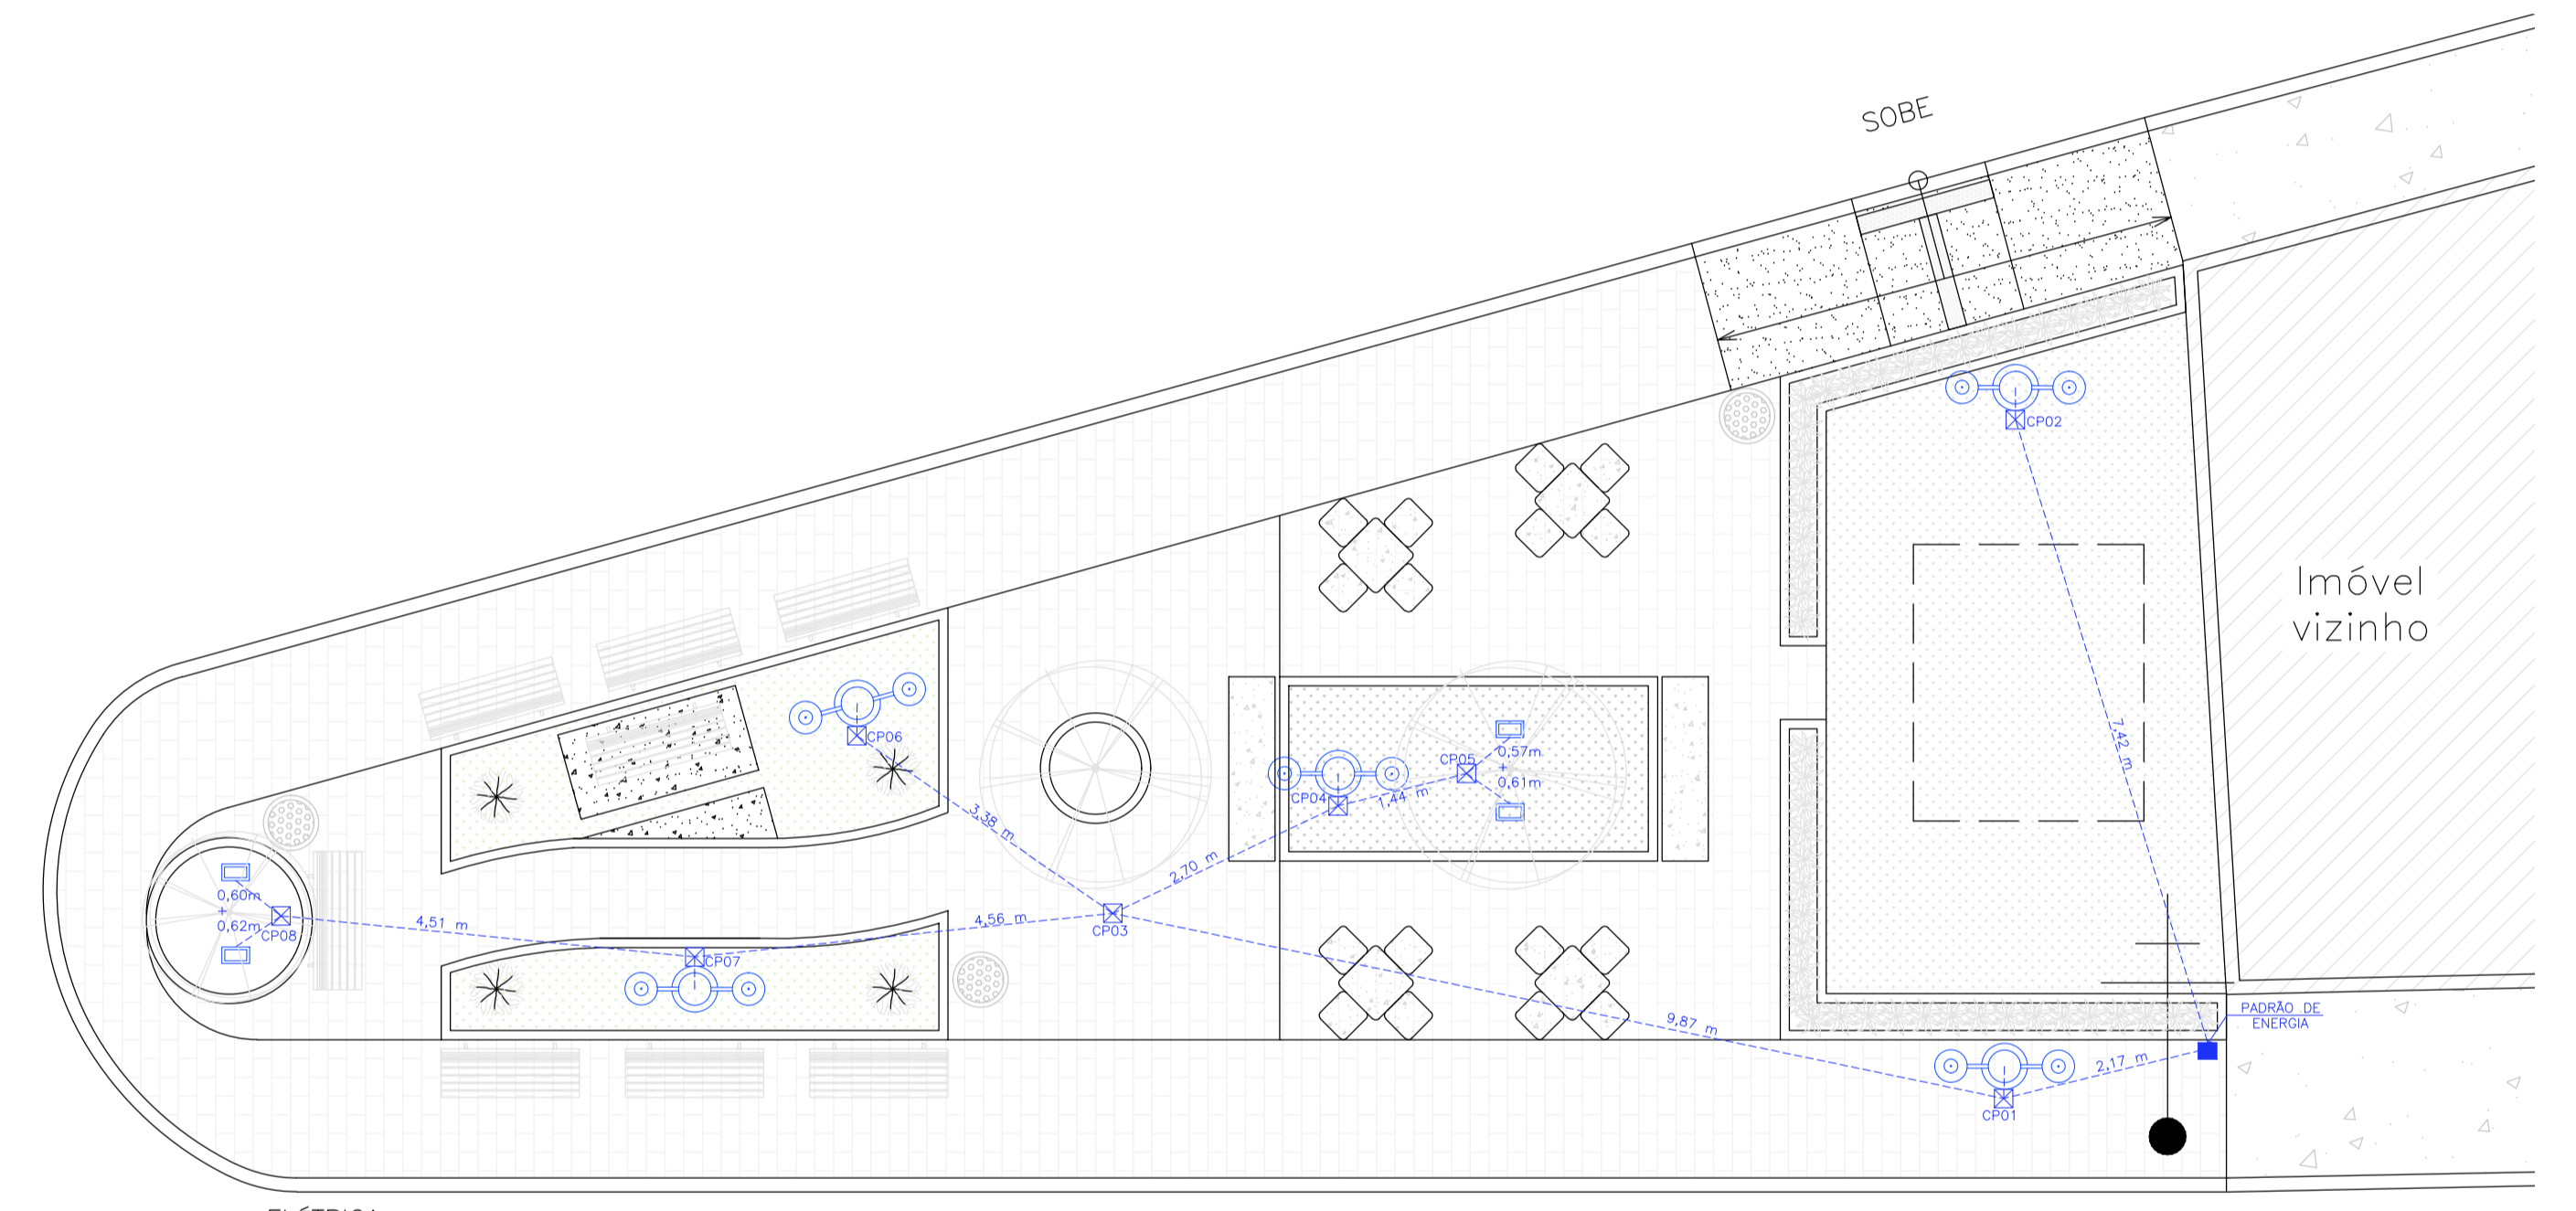


ELÉTRICA
1/75

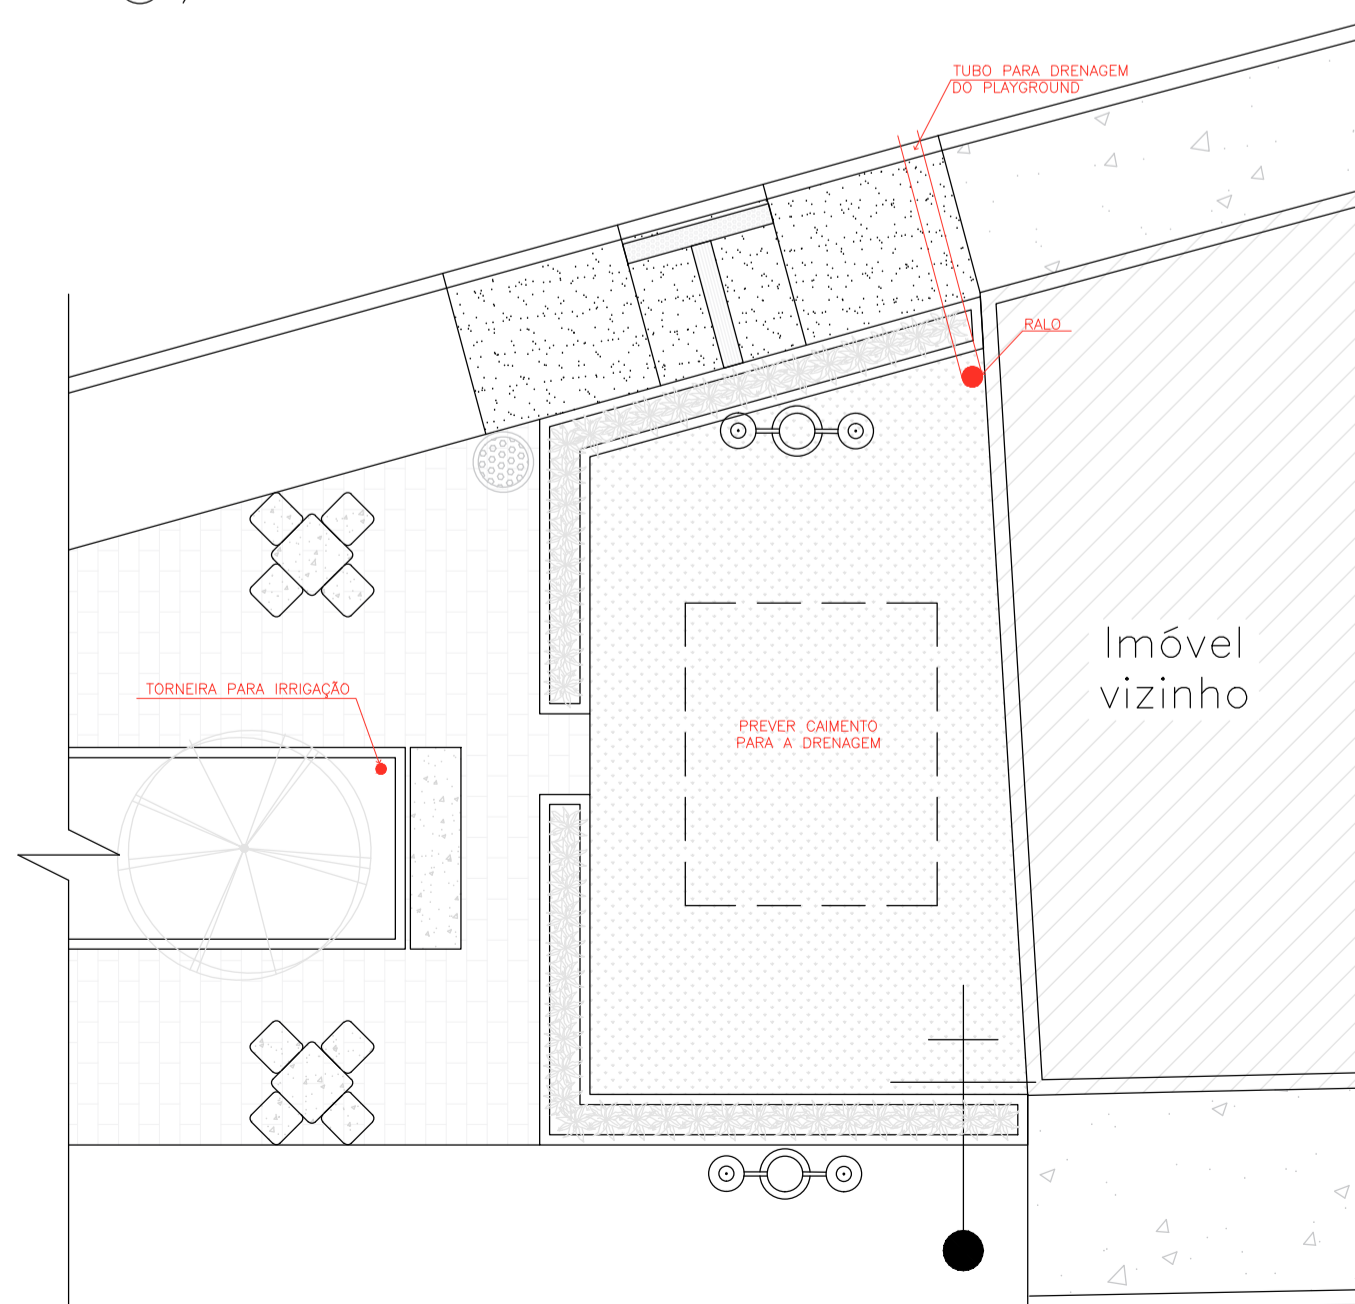


HIDRÁULICA
1/75

ESPECIFICAÇÃO DOS EQUIPAMENTOS ELÉTRICOS		
SIMBOLOGIA	EQUIPAMENTOS	QNT.
	POSTE DE ILUMINAÇÃO - MODELO COLONIAL COM DUAS LUMINÁRIAS	5
	REFLETOR RGB	4
	CAIXA DE PASSAGEM	8

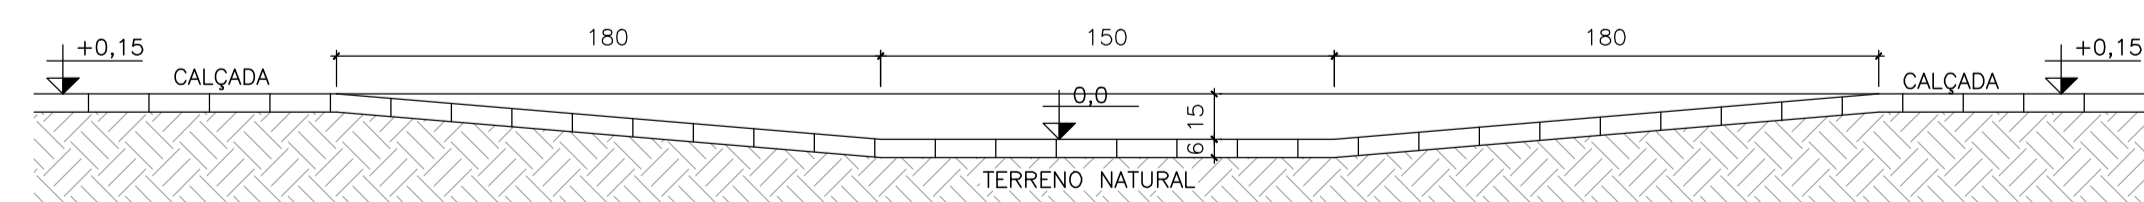

CORTE DETALHE DE RAMPA 01
Esc.: 1:25

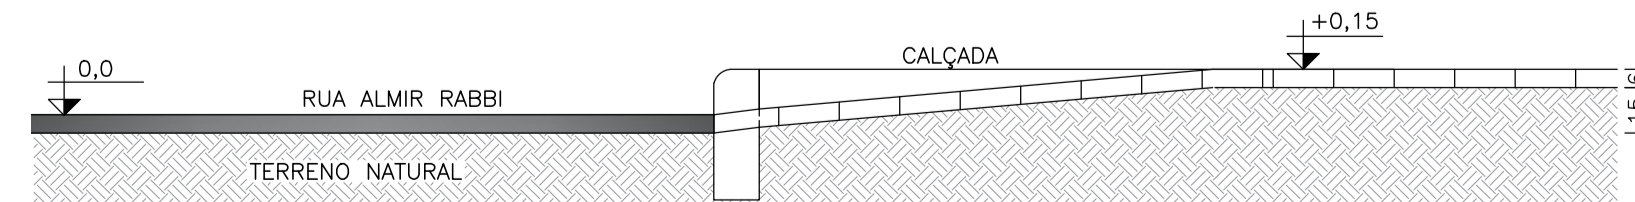

CORTE DETALHE DE RAMPA 02
Esc.: 1:25

TÍTULO: Projeto de construção de praça, rua Wilson Santana Lopes, esq. com rua Almir Rabbi, bairro Valparaíso			PREFEITURA DE BAIXO GUANDU	
PROPRIETÁRIO: Município de Baixo Guandu		CNPJ: 28.842.189/0001-89		
RESP. TÉCNICO: Fabrício Benício de Brito CREA: ES-014512/D				
PROJETO	CONTEÚDO: Corte de Árvores; Retiradas; Elétrica; Hidráulica; Dimensões; Detalhe da Rampa		ÁREA DA PRAÇA: 198,25m²	ÁREA DE GRAMA SINTÉTICA: 2,840m²
	DESENHO: Samira Gomes Mariz		FOLHA: 02/03	DATA: 05/2024