


# PLANTA DE LOCALIZAÇÃO DO IMÓVEL

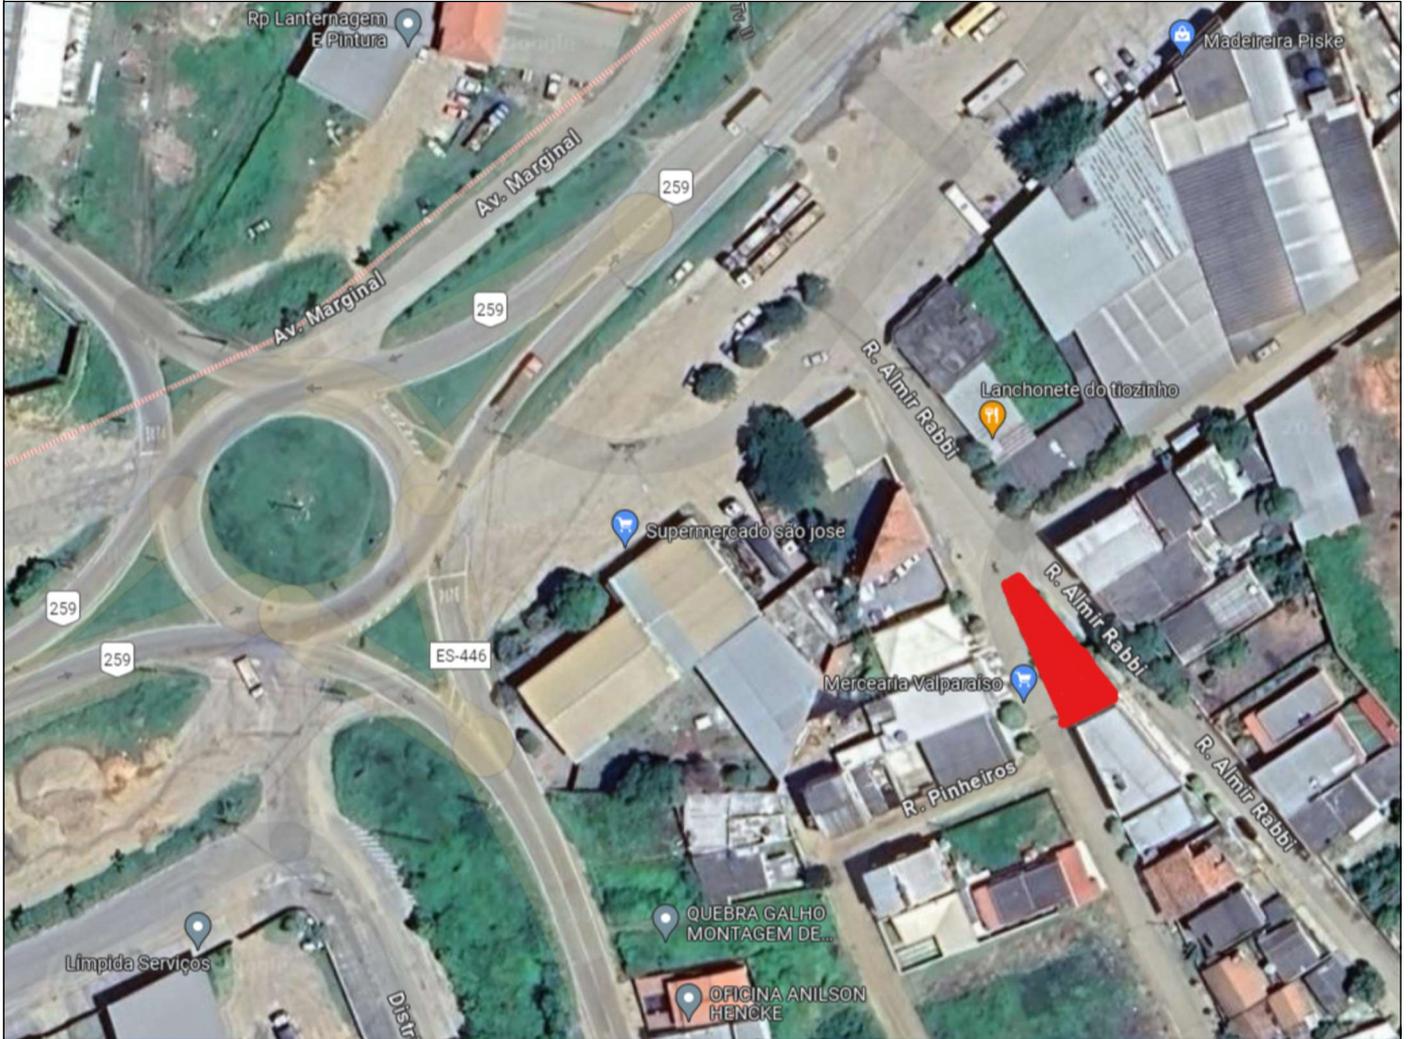

PREFEITURA DE  
**BAIXO GUANDU**



**TÍTULO:** Área de construção da Praça, rua Wilson Santana Lopes, esquina com rua Almir Rabbi, bairro Valparaíso

**PROPRIETÁRIO:**

Município de Baixo Guandu  
CNPJ: 28.842.189/0001-89

**RESPONSÁVEL TÉCNICO:**

Fabício Benício de Brito  
CREA: ES-014512/D

**DESENHO:**  
Samira Gomes Mariz

**DATA:**  
Maio de 2024

**ESCALA:**

**PRANCHA:**  
- 03/03