




**2 DETALHE = LIXEIRA**  
ESCALA:1 : 25

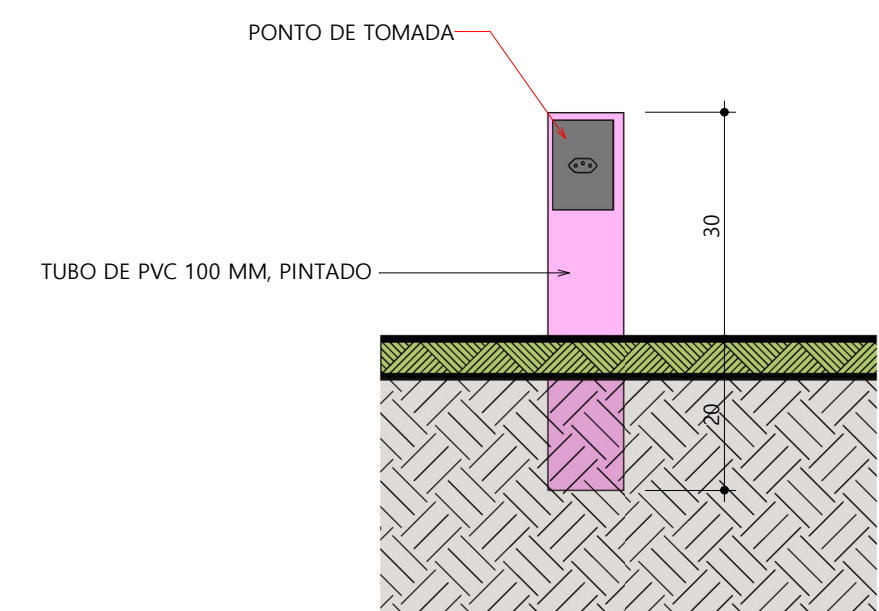

**4 CORTE E - DETALHE DE PONTO DE TOMADA**  
ESCALA:1 : 10



<b>TÍTULO</b>				PREFEITURA DE	
CONSTRUÇÃO DE PRAÇA NO BAIRRO MAUÁ				<b>BAIXO GUANDU</b>	
PROPRIETÁRIO:		CNPJ:			
Município de Baixo Guandu		28.842.189/0001-89			
RESPONSÁVEL TÉCNICO:					
Fabrício Benício de Brito		CREA: ES-014512/D			
PROJETO	CONTEÚDO:				
	DETALHE DE CANTEIRO 04, DETALHE DE LIXEIRA, E DETALHE TOMADA E RAMPA				
	AUTOR DO DESENHO:				
Aline Brodel		FOLHA:	04/07	DATA:	04/2024
				REVISÃO:	00