


PLANTA DE LOCALIZAÇÃO DO IMÓVEL

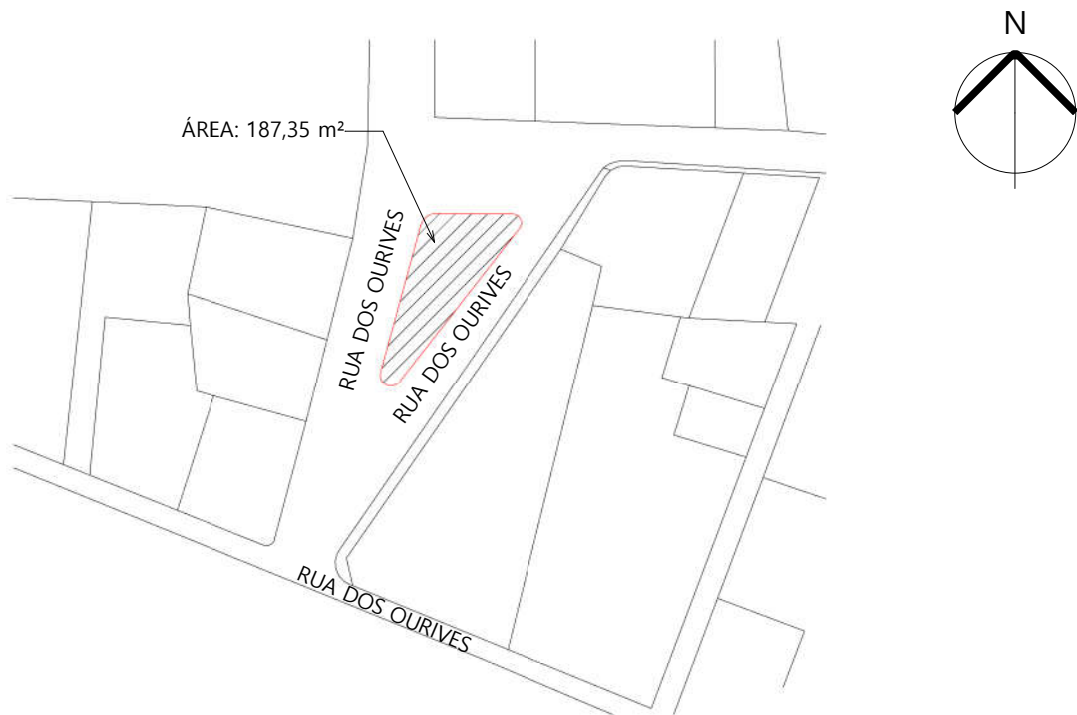

OBRA: CONSTRUÇÃO DE PRAÇA NO BAIRRO MAUÁ

ÁREA: 187,35 m²

TAXA DE OCUPAÇÃO:

LOCAL: RUA DOS OURIVES, BAIRRO MAUÁ, BAIXO GUANDU - ES

PROPRIETÁRIO: Município de Baixo Guandu

AUTOR E RESPONSÁVEL TÉCNICO: Fabrício Benício de Brito
CREA: ES-014512/D

DESENHO: Aline Brodel

DATA: 01/2024

ESCALA: 1 : 1000

PRANCHA: 01 /04