


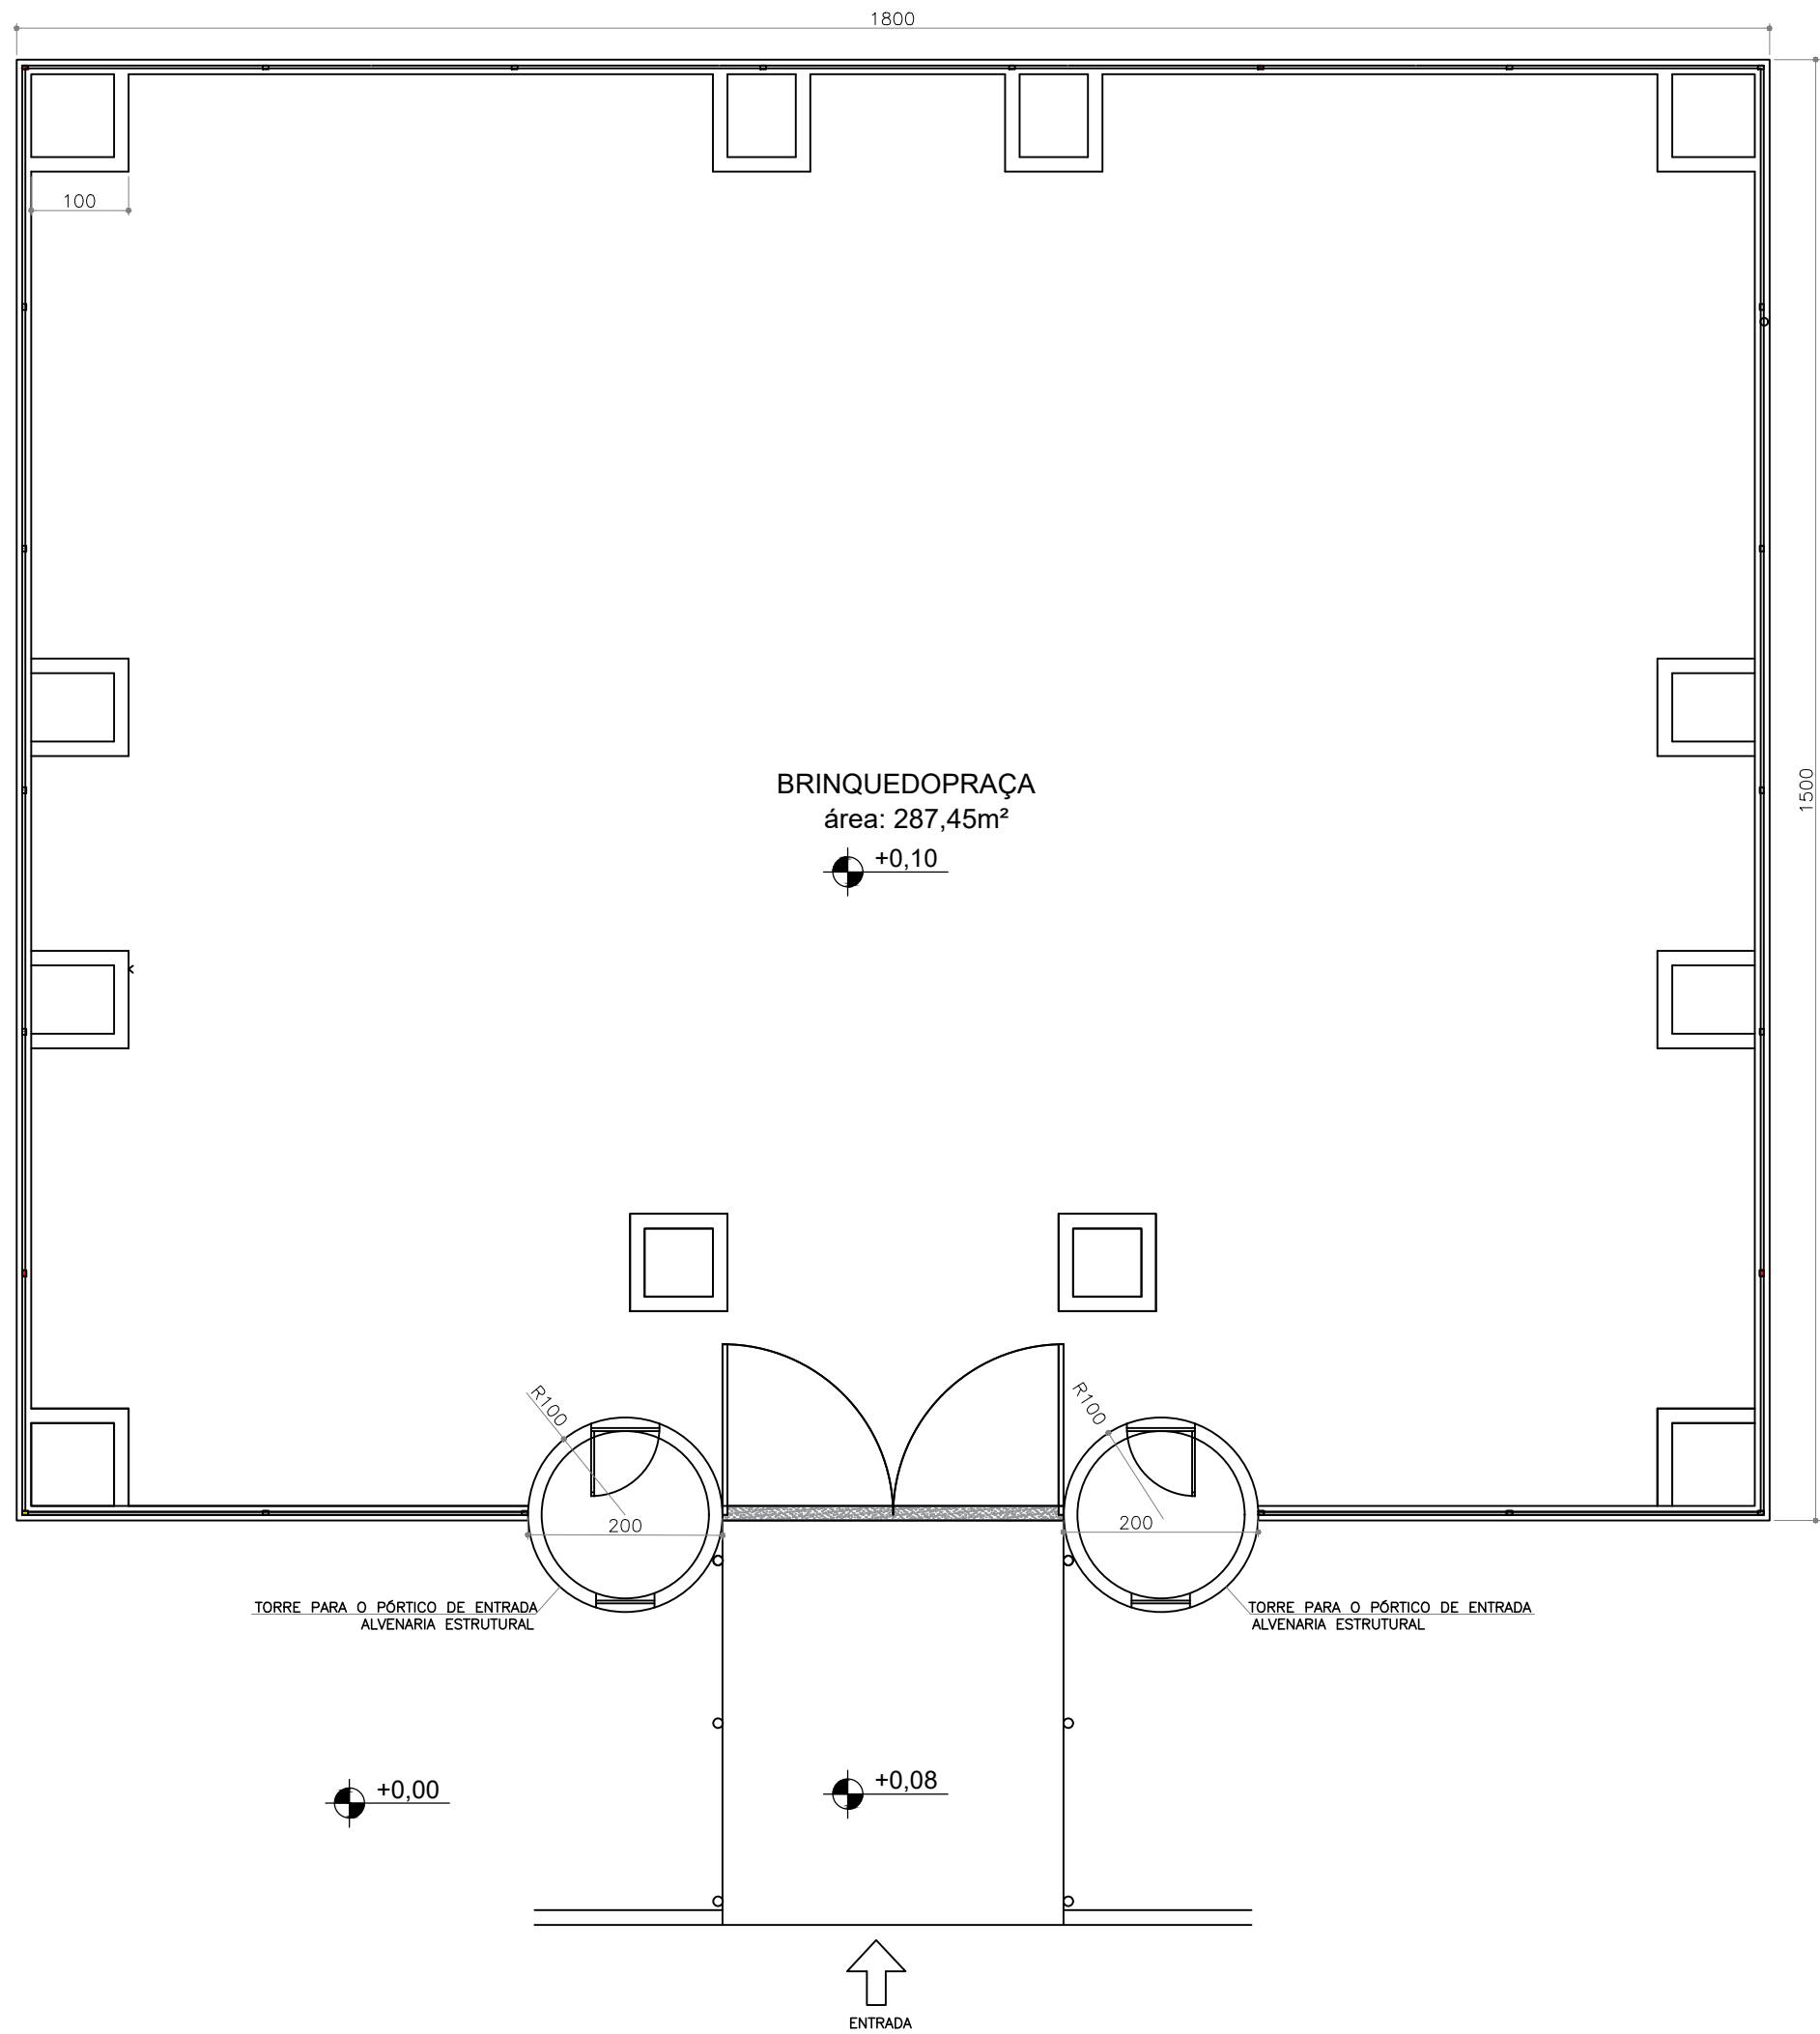
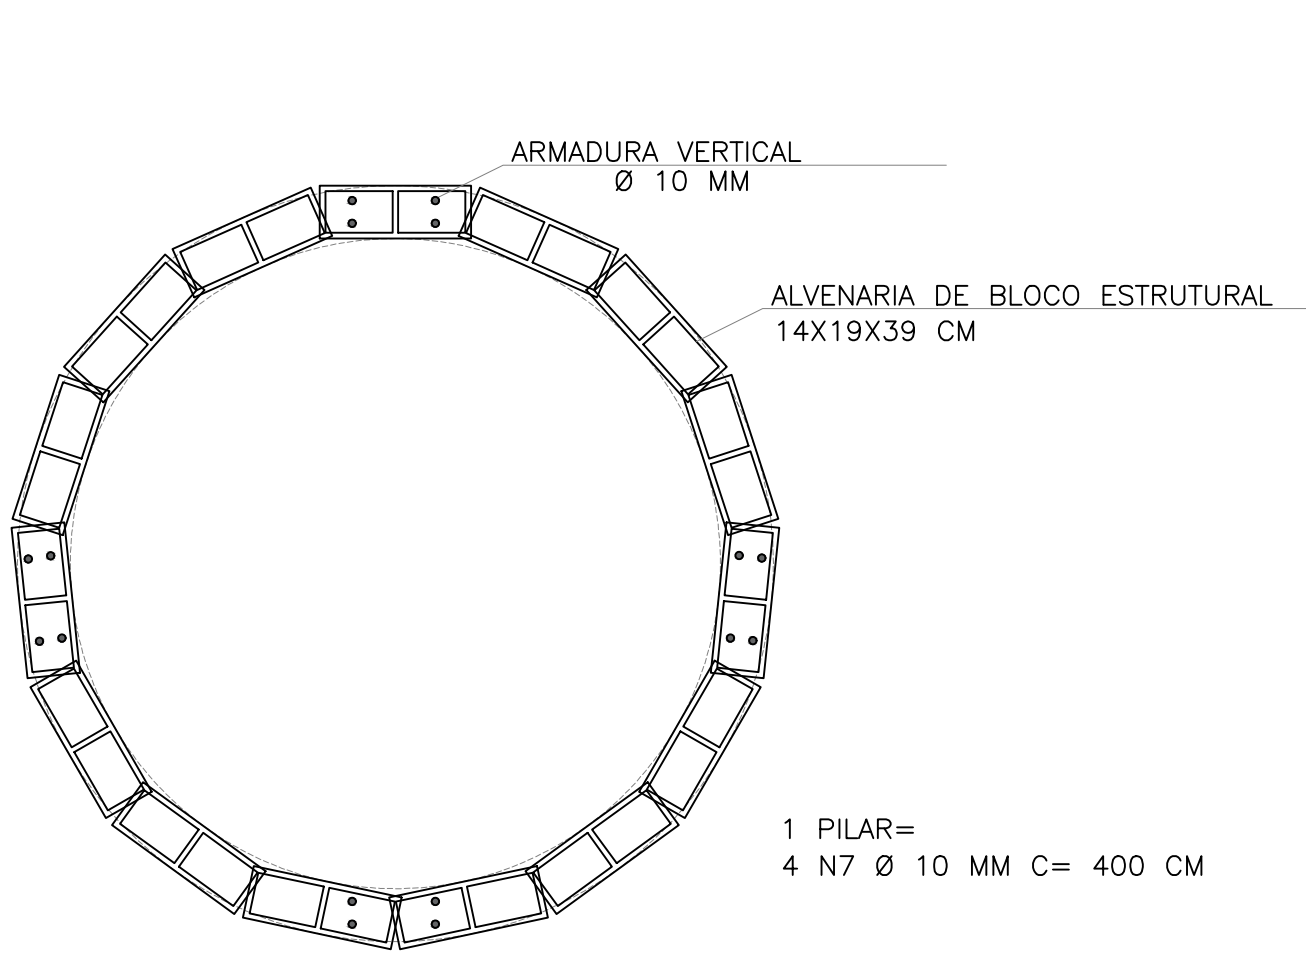


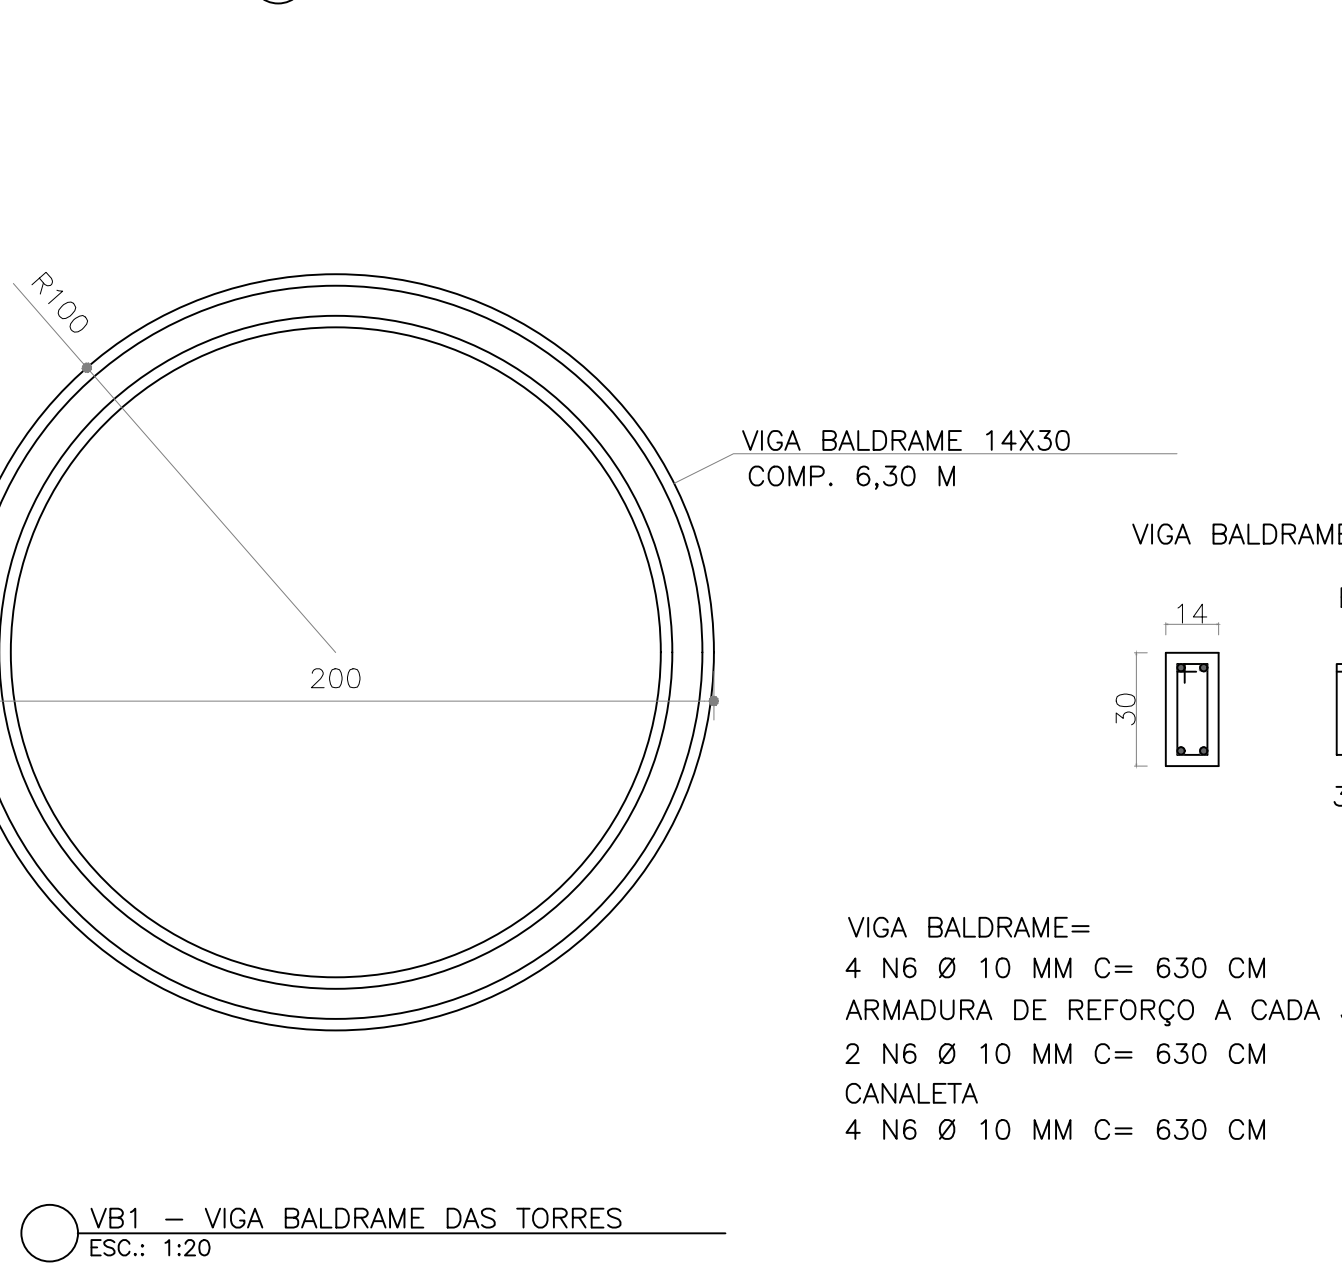

PROJETO ESTRUTURAL
ESC.: 1:50

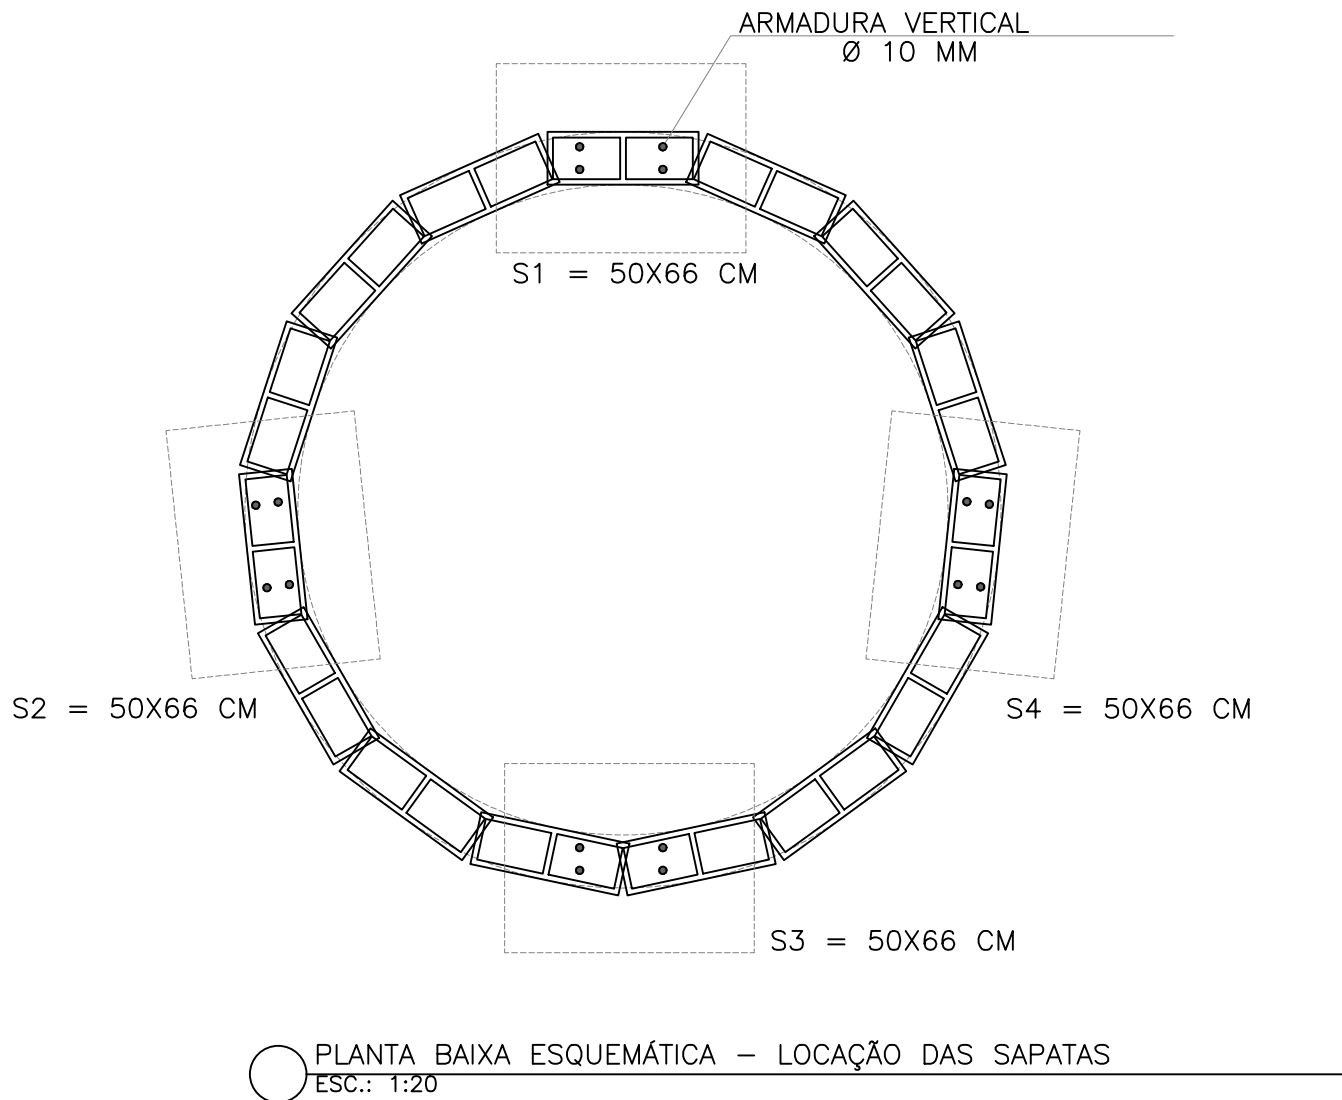

PLANTA BAIXA ESQUEMÁTICA - ALVENARIA ESTRUTURAL DAS TORRES
ESC.: 1:20

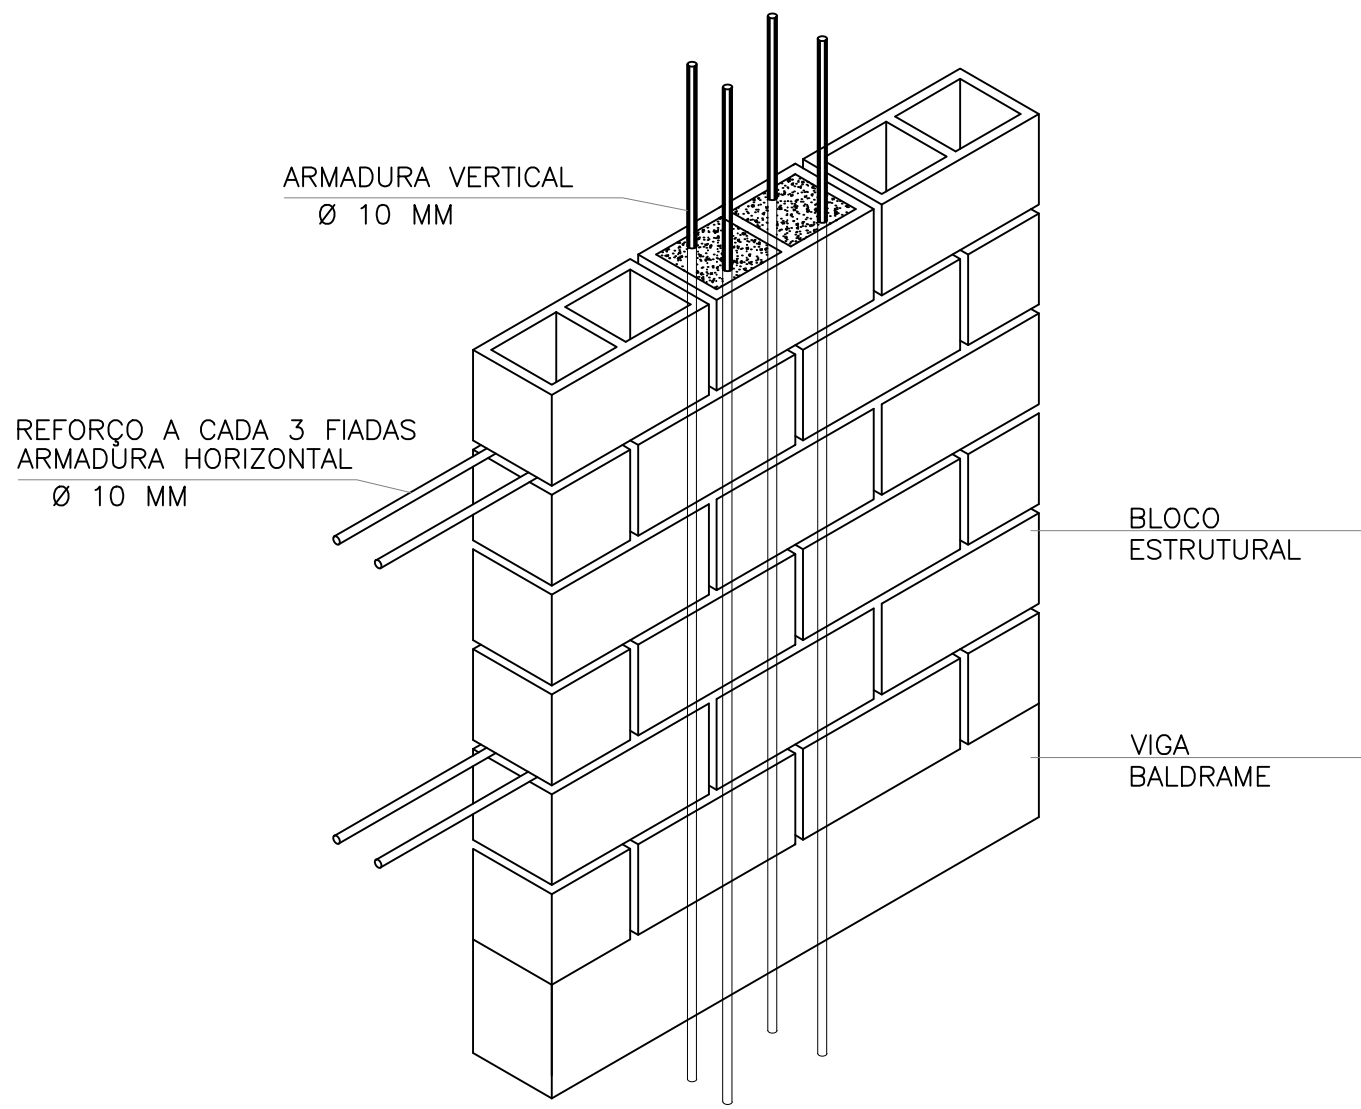

VISTA 3D ESQUEMÁTICA - ALVENARIA ESTRUTURAL DAS TORRES
ESC.: 1:20

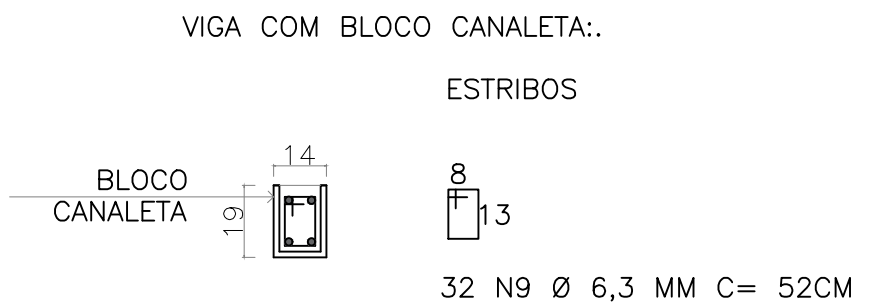
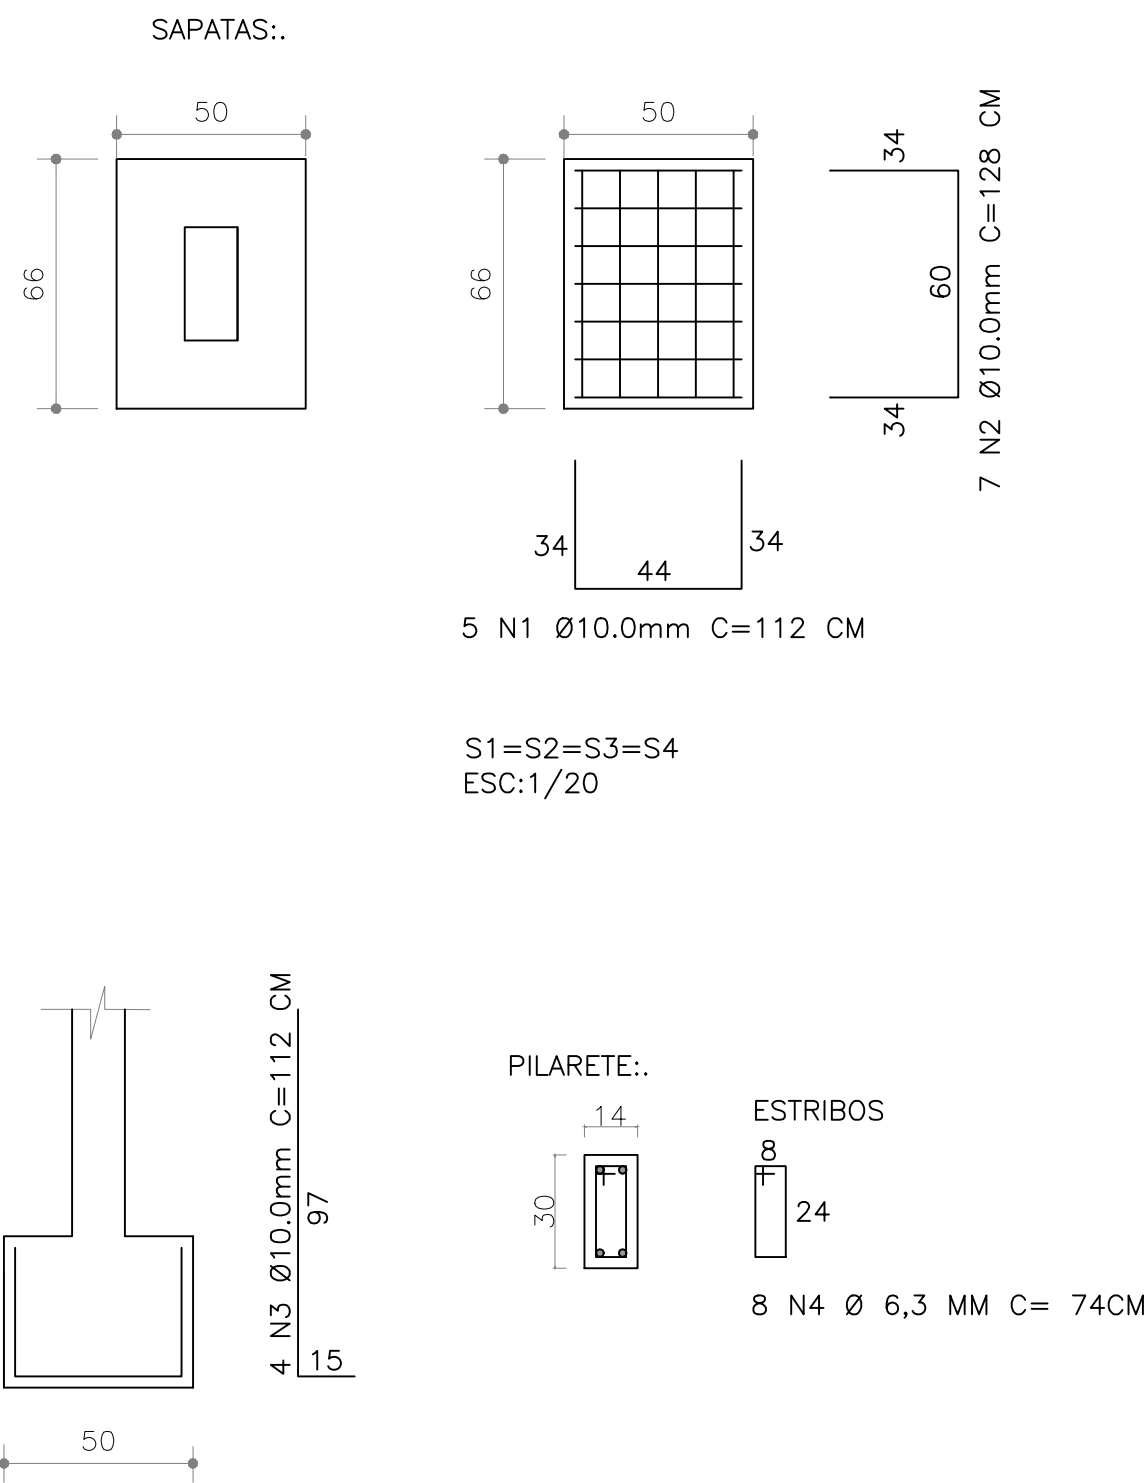


TABELA RESUMO DE AÇO (2 TORRES)				
POSIÇÃO	Ø (mm)	QDE.	COMP. UNITÁRIO (cm)	COMP. TOTAL (cm)
N1	10,0	40	112	4480
N2	10,0	56	128	7168
N3	10,0	32	112	3584
N4	6,3	64	74	4736
N5	6,3	64	74	4736
N6	10,0	40	630	25200
N7	10,0	32	440	14080
N8	6,3	64	74	4736
N9	6,3	64	52	3328

Ø (mm)	COMP. TOTAL (cm)	PESO (kg)
6,3	17536	43,0
10,0	54512	336,3
	TOTAL	379,30

TÍTULO: Construção de brinquedopraça			 PREFEITURA DE BAIXO GUANDU	
PROPRIETÁRIO: Município de Baixo Guandu		CNPJ: 28.842.189/0001-89		
RESP. TÉCNICO: Fabrício Benício de Brito CREA: ES-014512/D				
PROJETO	CONTEÚDO: PROJETO ESTRUTURAL	LOCAL: Parque municipal Elci Pereira, bairro Ricardo Holz, Baixo Guandu.		
	DESENHISTA: Aline Brodel	FOLHA: 06/06	DATA: 06/2024	