



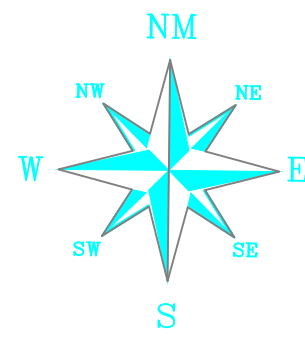


Meio-fio:  
10,95+210,48+16,18  
+4,77+4,56+16,25+211,3+11  
+7,95+6,8= 500,24 metros



| LEGENDA QUANTITATIVO      |                   |                       |              |             |
|---------------------------|-------------------|-----------------------|--------------|-------------|
| Loteamento                | Pavimentação (m²) | Comprimento Total (m) | Meio-Fio (m) | Sarjeta (m) |
| Rua ÁLVARO NUNES FERREIRA | 1630,0 m²         | 242,74 m              | 500,24 m     | 485,49 m    |
| TOTAL                     | 1630,0 m²         | 242,74 m              | 500,24 m     | 485,49 m    |

CONVENÇÕES:


- Meio fio a executar
- Pavimentação a executar
- Sarjeta a executar

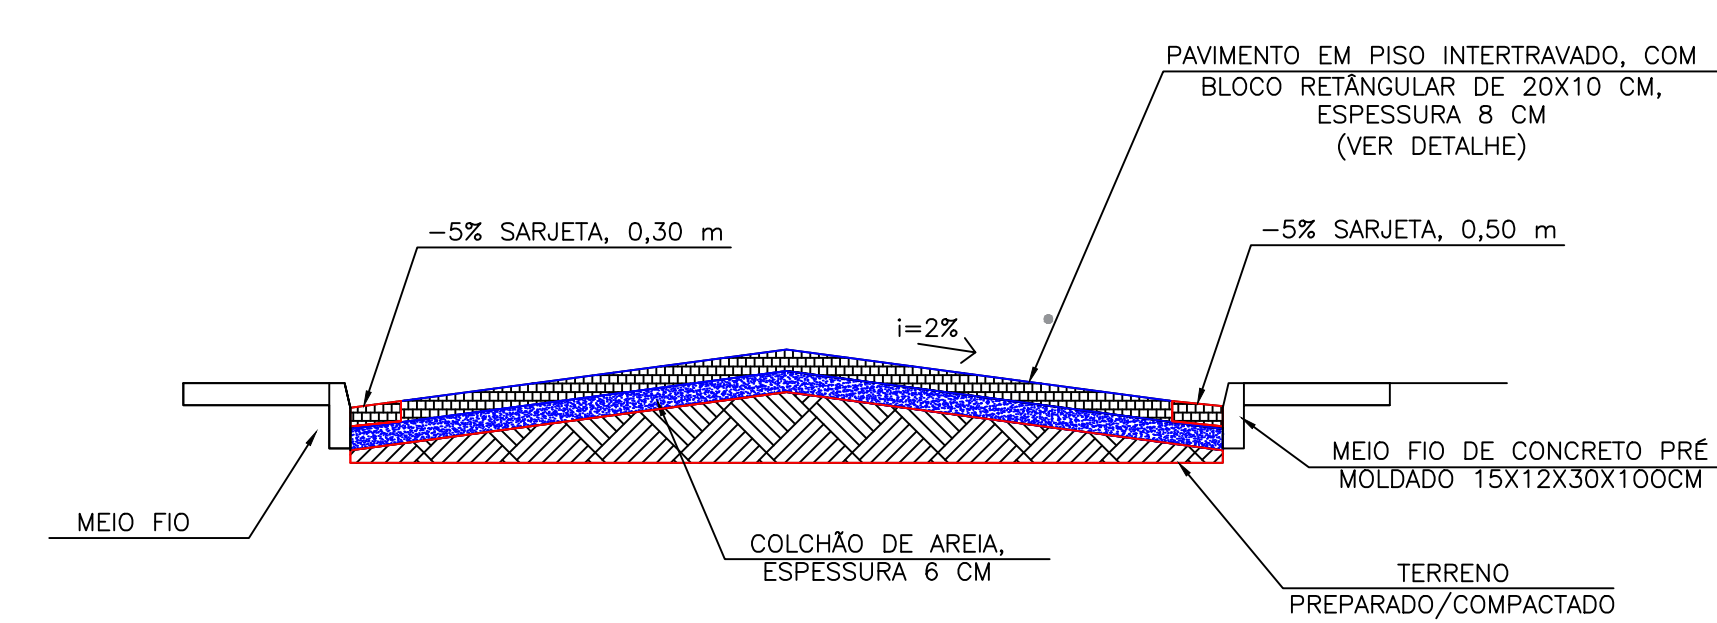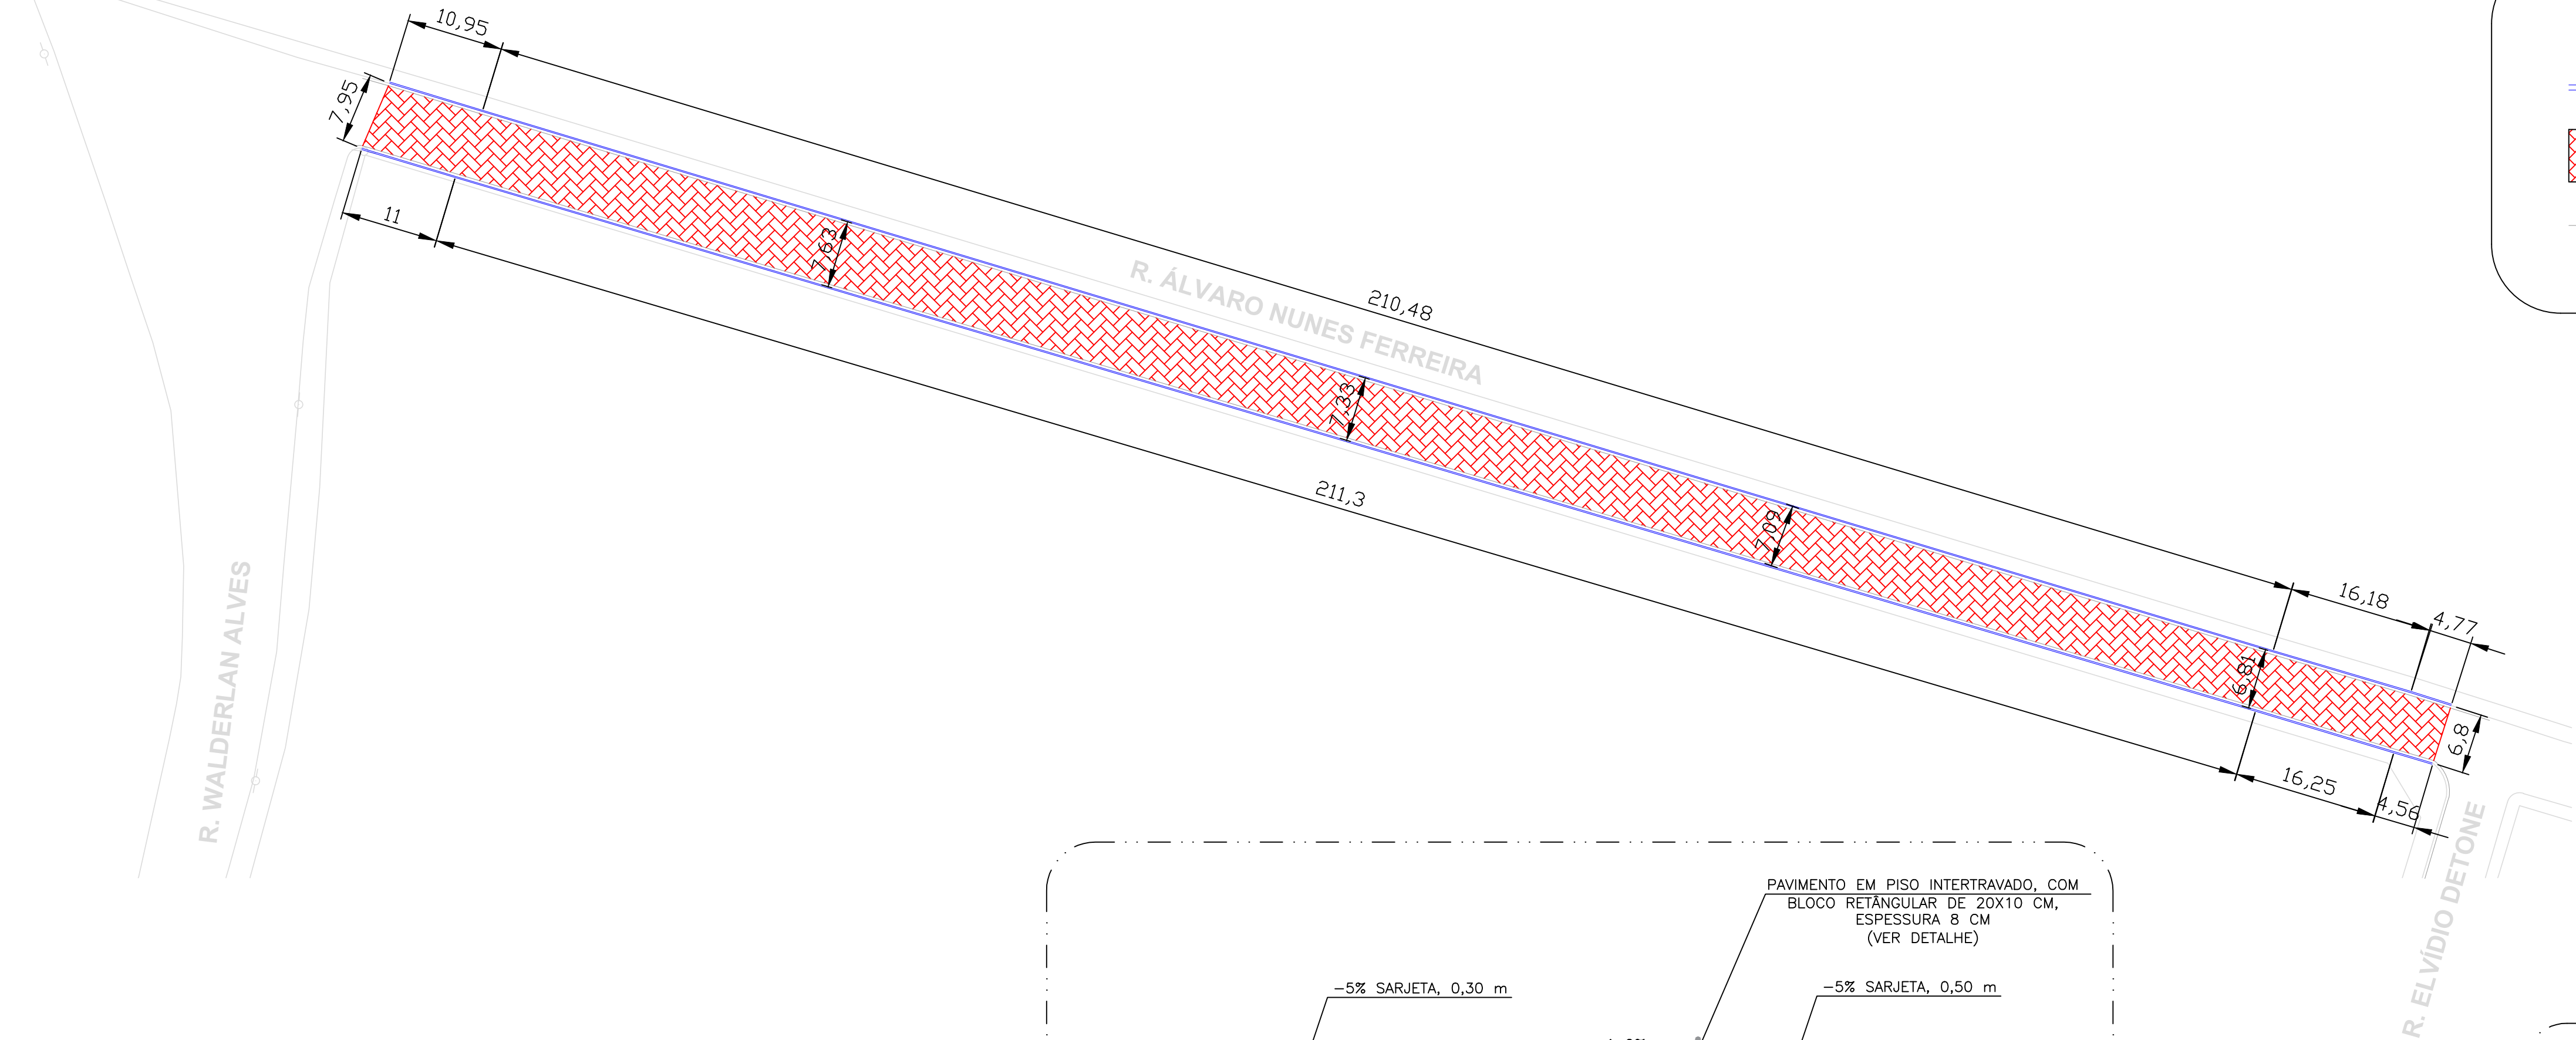

SEÇÃO TRANSVERSAL DO PAVIMENTO  
SEM ESC.

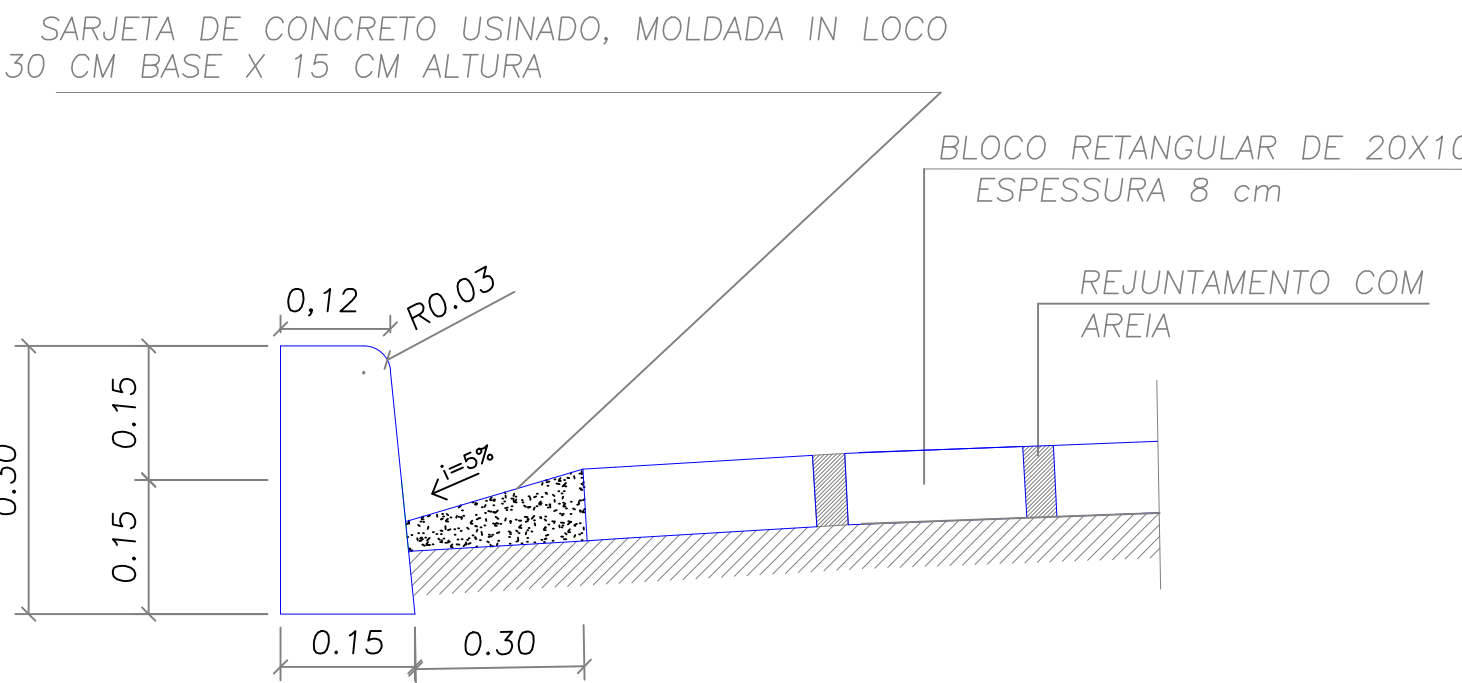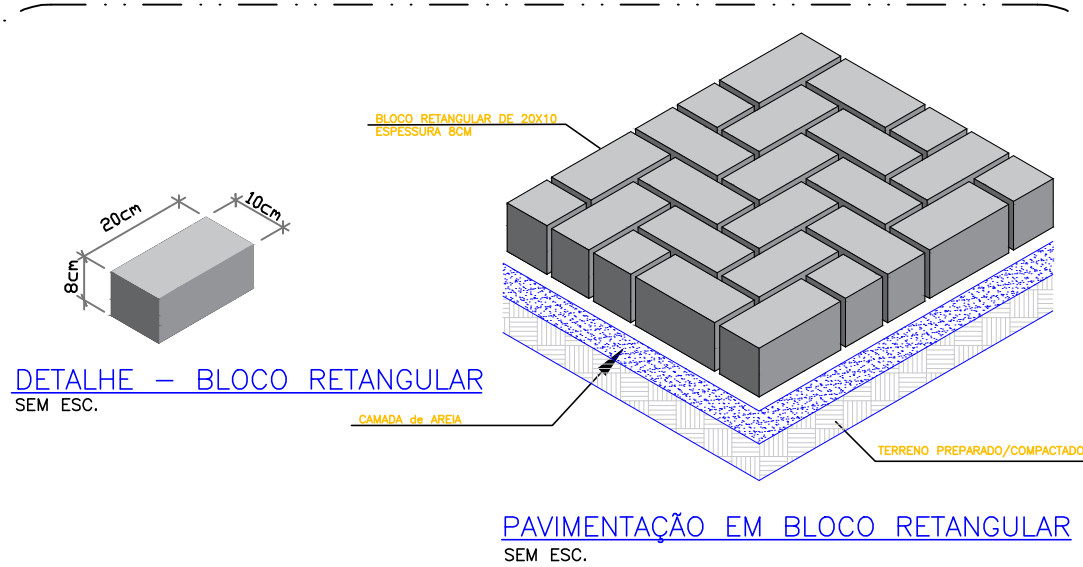

DETALHE SARJETA  
SEM ESC.

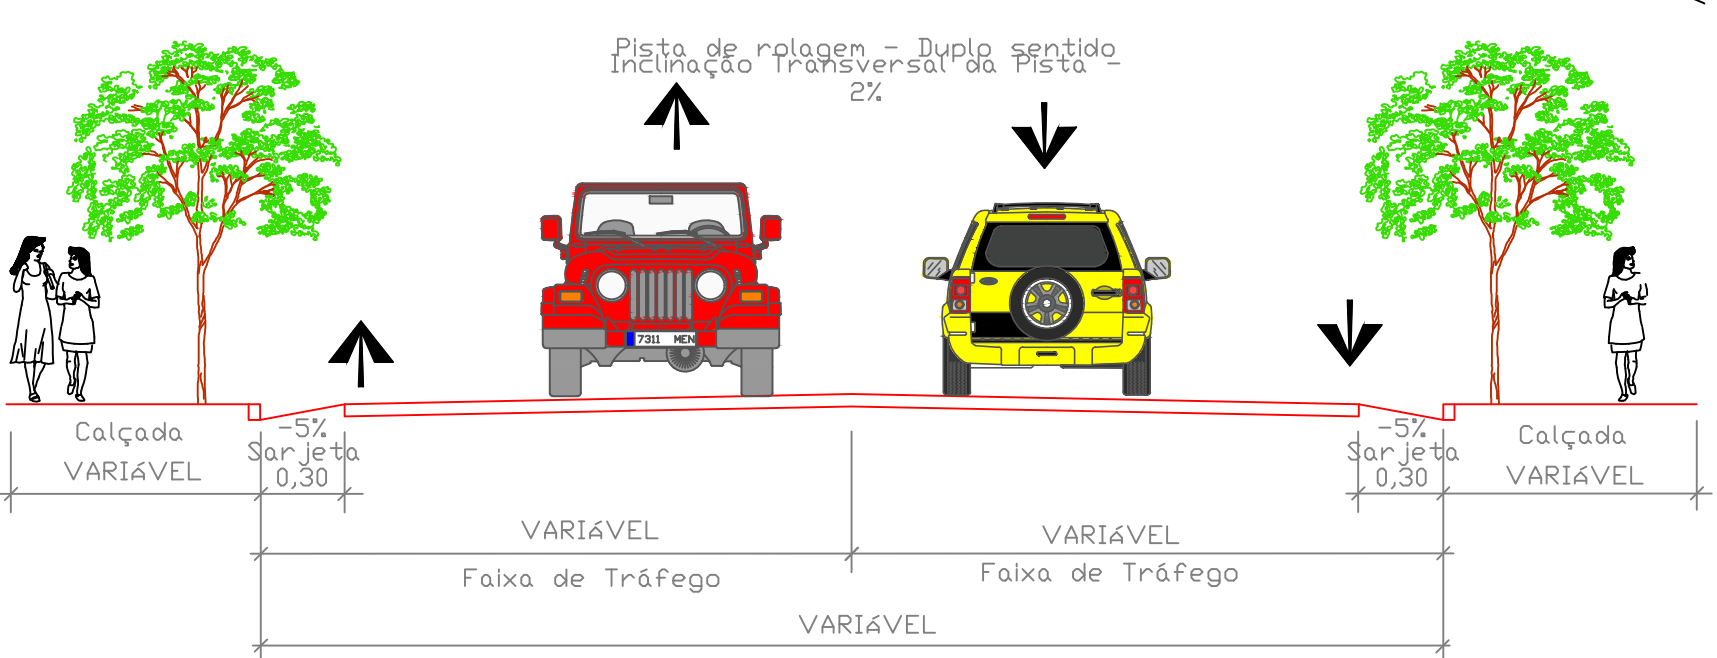

SEÇÃO TRANSVERSAL TÍPICA - RUA FELIPE DOS SANTOS  
SEM ESC.

PLANTA BAIXA DE PAVIMENTAÇÃO  
ESC.: 1:500

|                                                                                               |                                                                                |   |                                     |
|-----------------------------------------------------------------------------------------------|--------------------------------------------------------------------------------|---|-------------------------------------|
| TÍTULO:<br>Calçamento da Rua Álvaro Nunes Ferreira,<br>Bairro Santa Mônica, Baixo Guandu, ES. |                                                                                | <br>PREFEITURA DE<br><b>BAIXO GUANDU</b> |                                     |
| PROPRIETÁRIO:<br>Município de Baixo Guandu                                                    | ORÇ<br>27.165.737/0001-10                                                      |   |                                     |
| RESP. TÉCNICO:<br>Fabrício Benício de Brito<br>CREA: ES-014512/D                              |                                                                                |   |                                     |
| PROJETO                                                                                       | CONTEÚDO:<br>Calçamento                                                        | ÁREA TOTAL:<br>1.630,0 m²   | ÁREA DE PAVIMENTAÇÃO:<br>1.630,0 m² |
|                                                                                               | DETALHES:<br>Planta Baixa de Pavimentação, Seções Transversais e Quantitativos | FOLHA:<br>01/01   | DATA:<br>02/2025                    |