

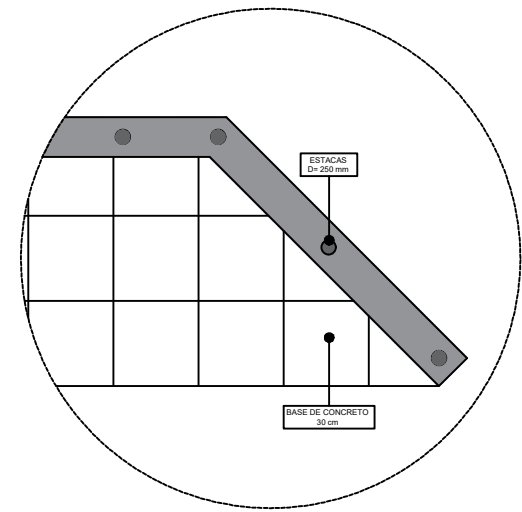
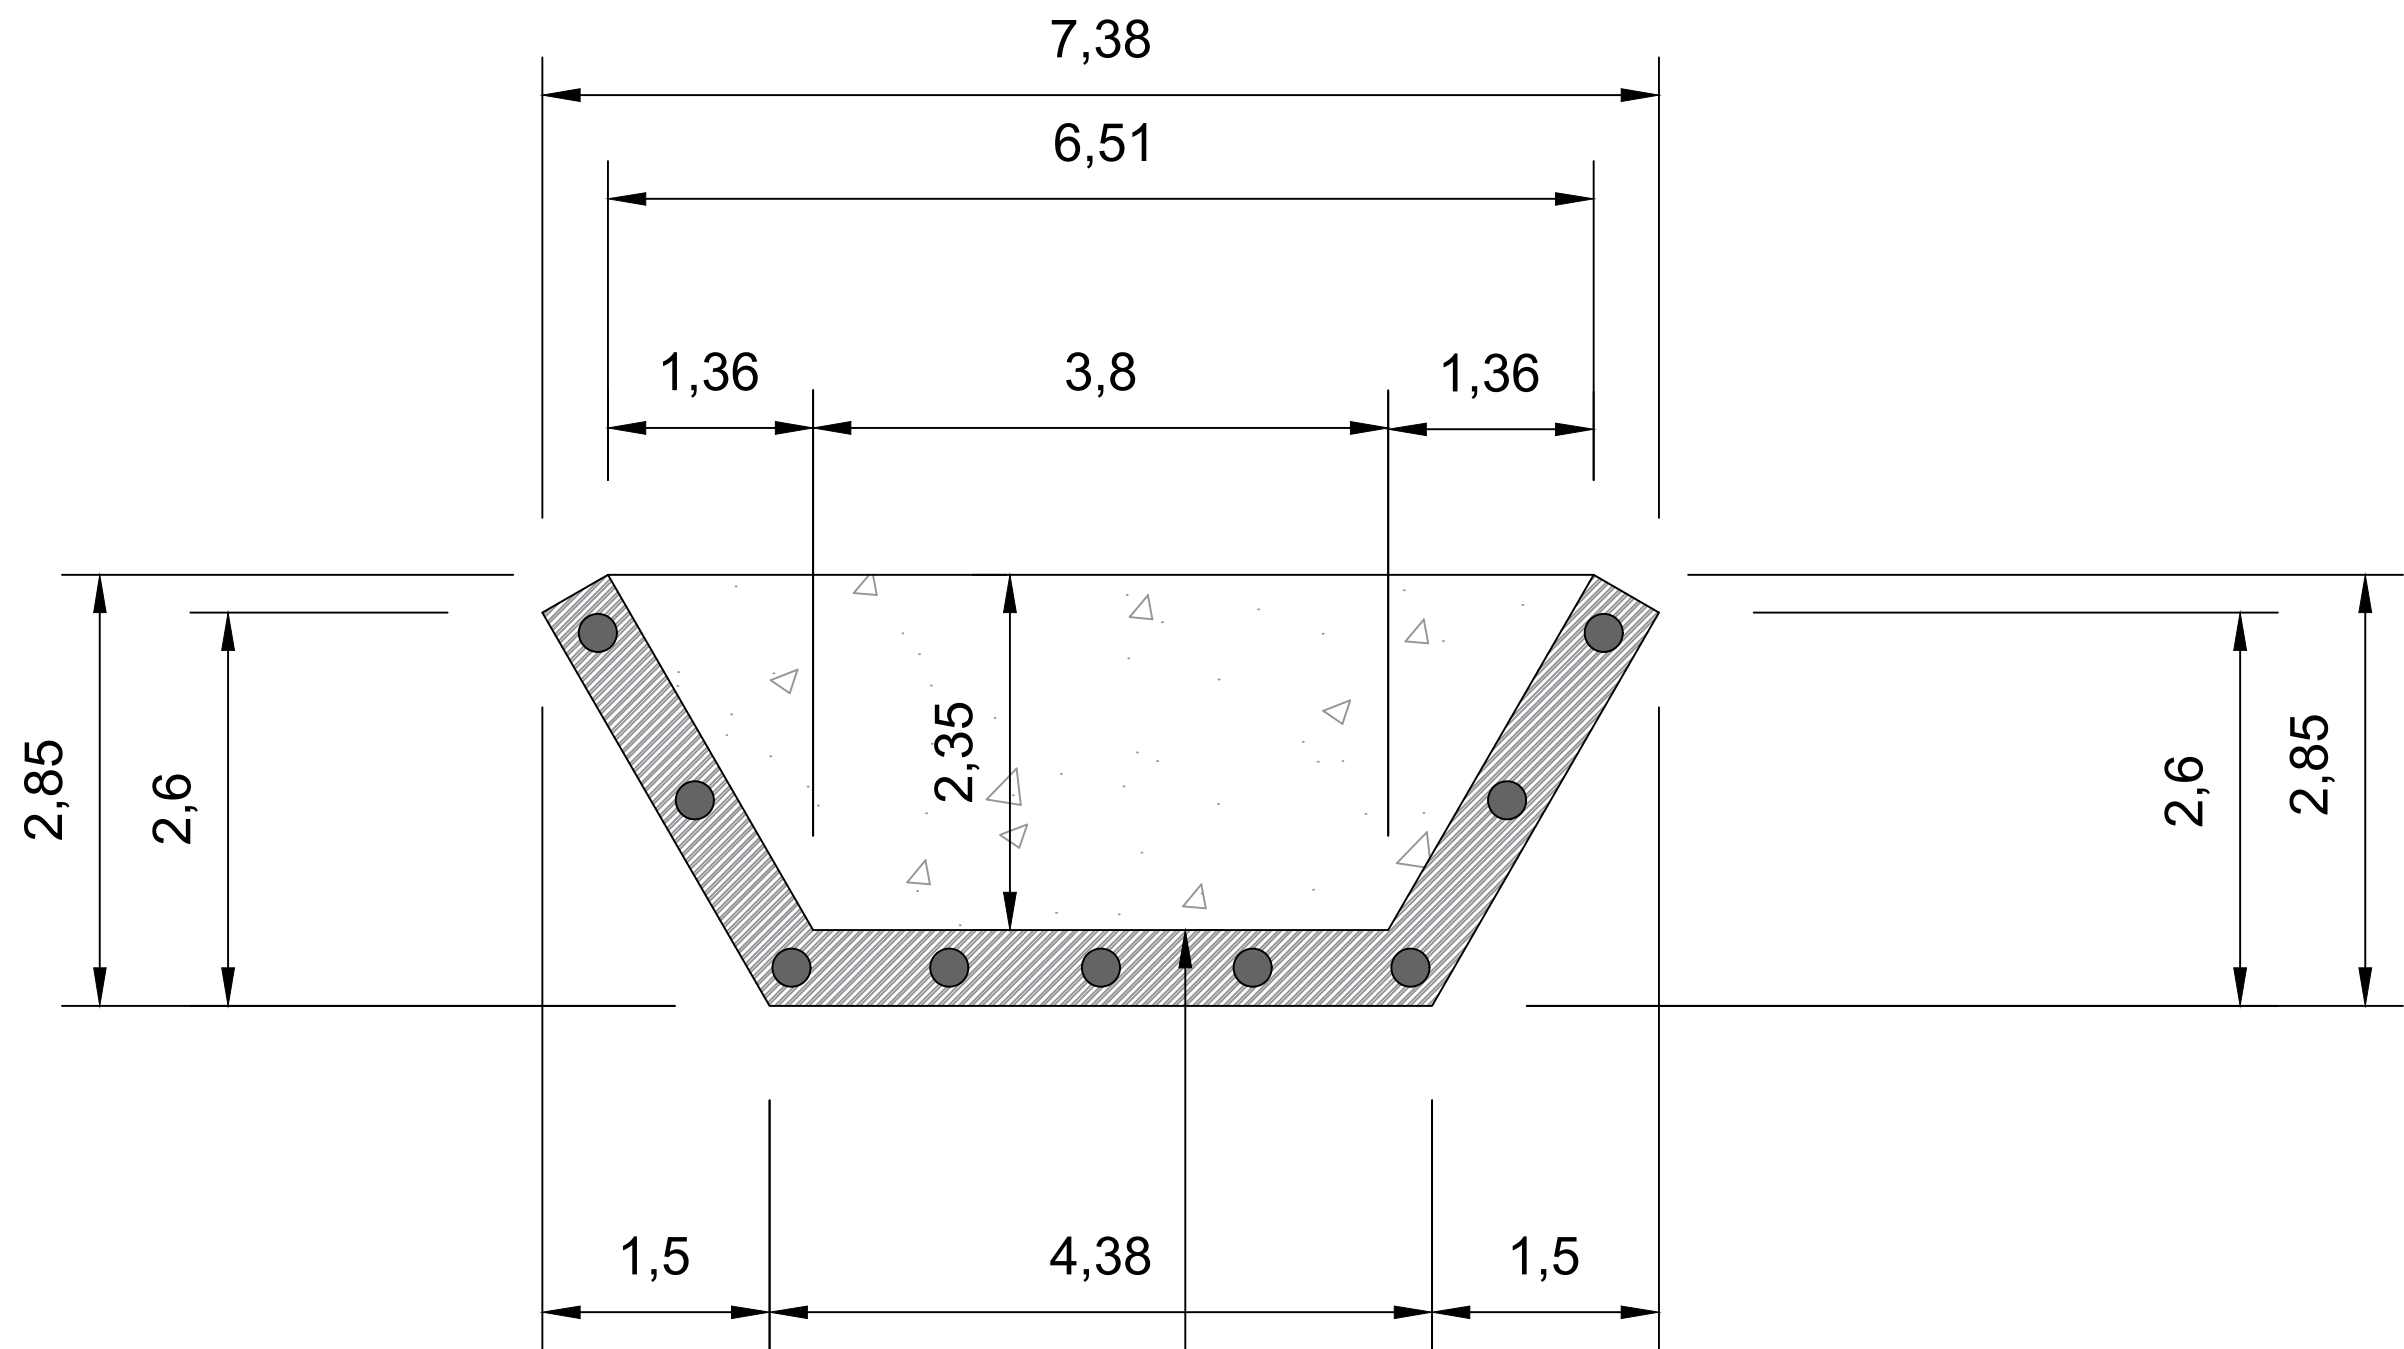


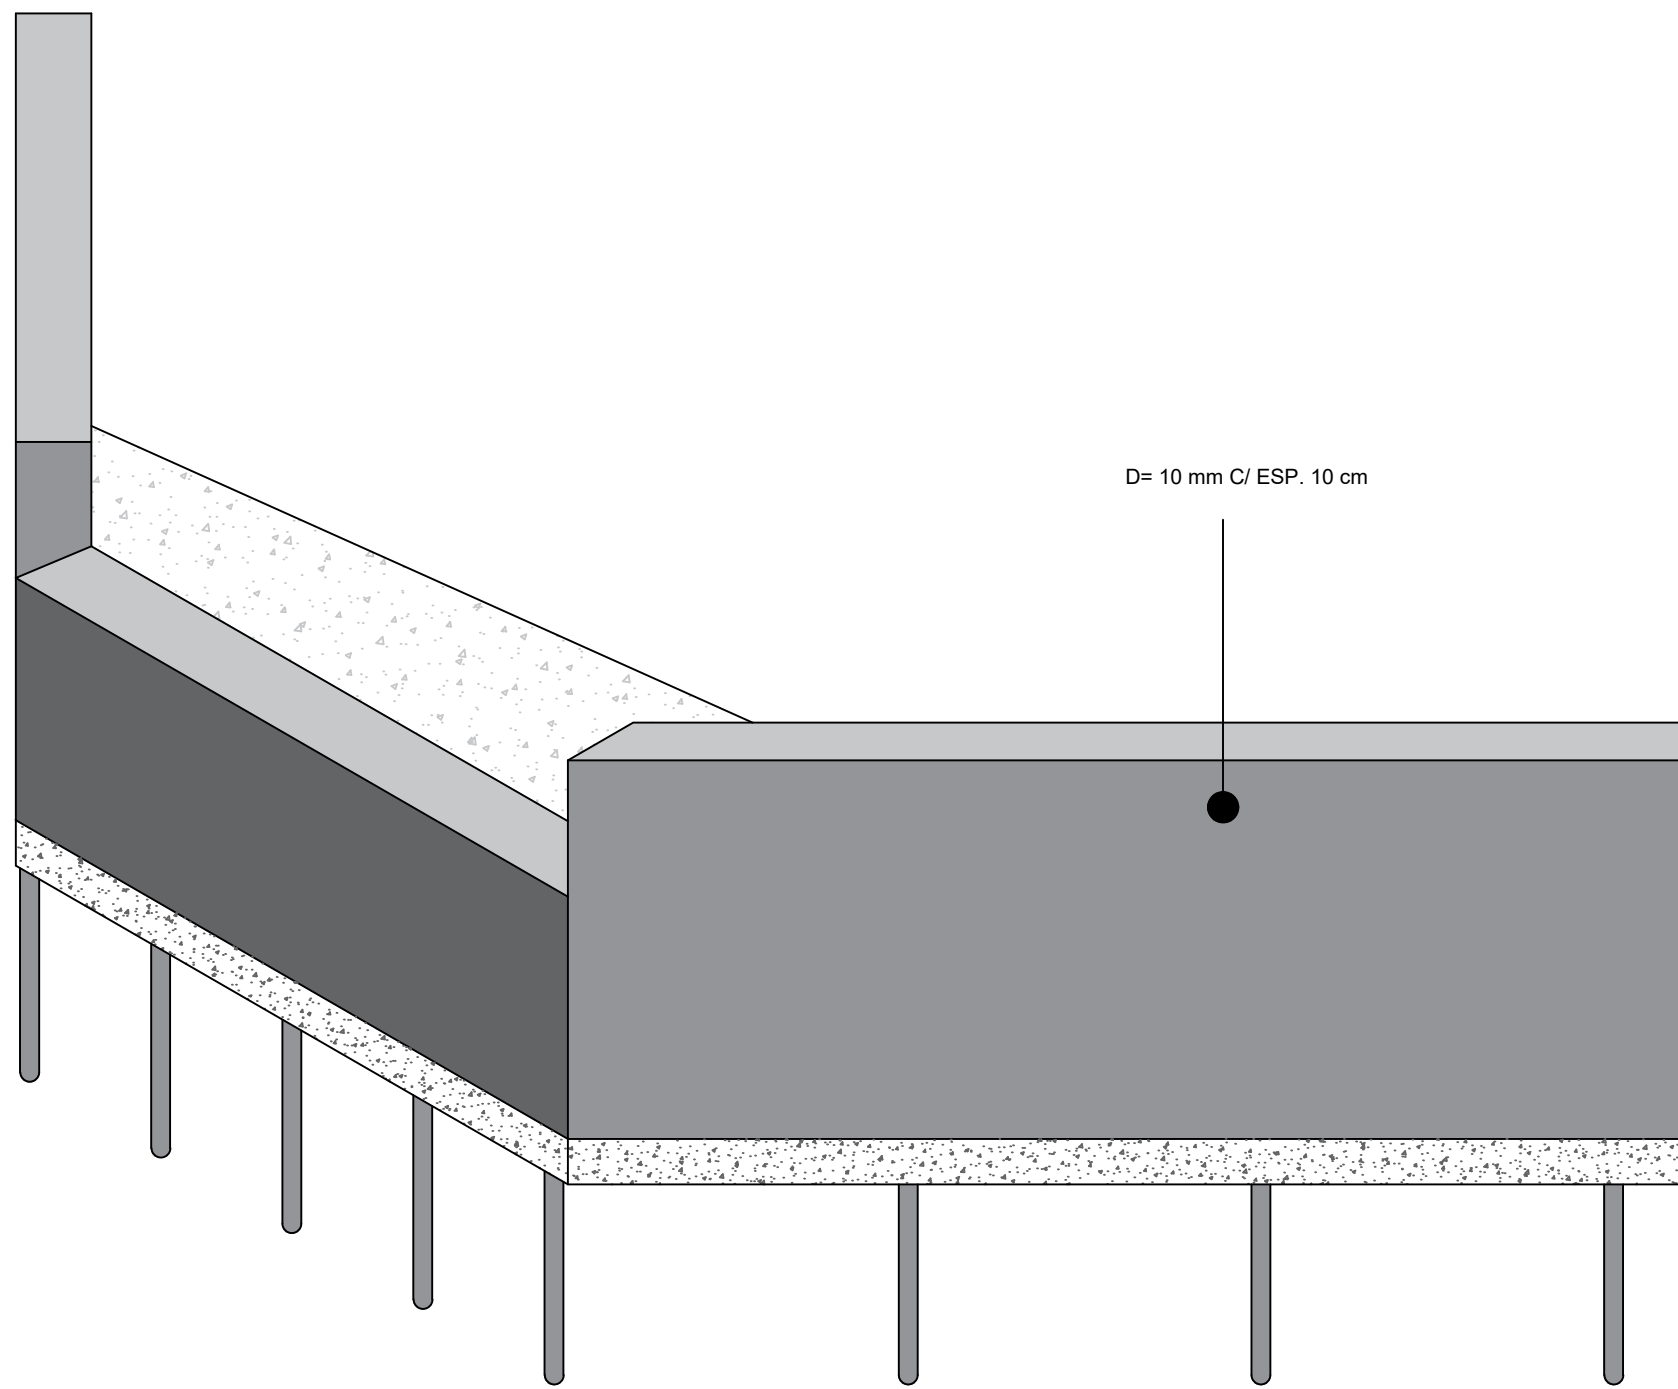


DETALHE BASE PONTE
ESC.: SEM ESCALA

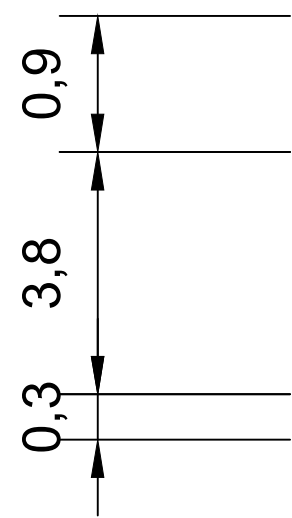


DETALHE ISOMÉTRICO
ESC.: 1:50


B

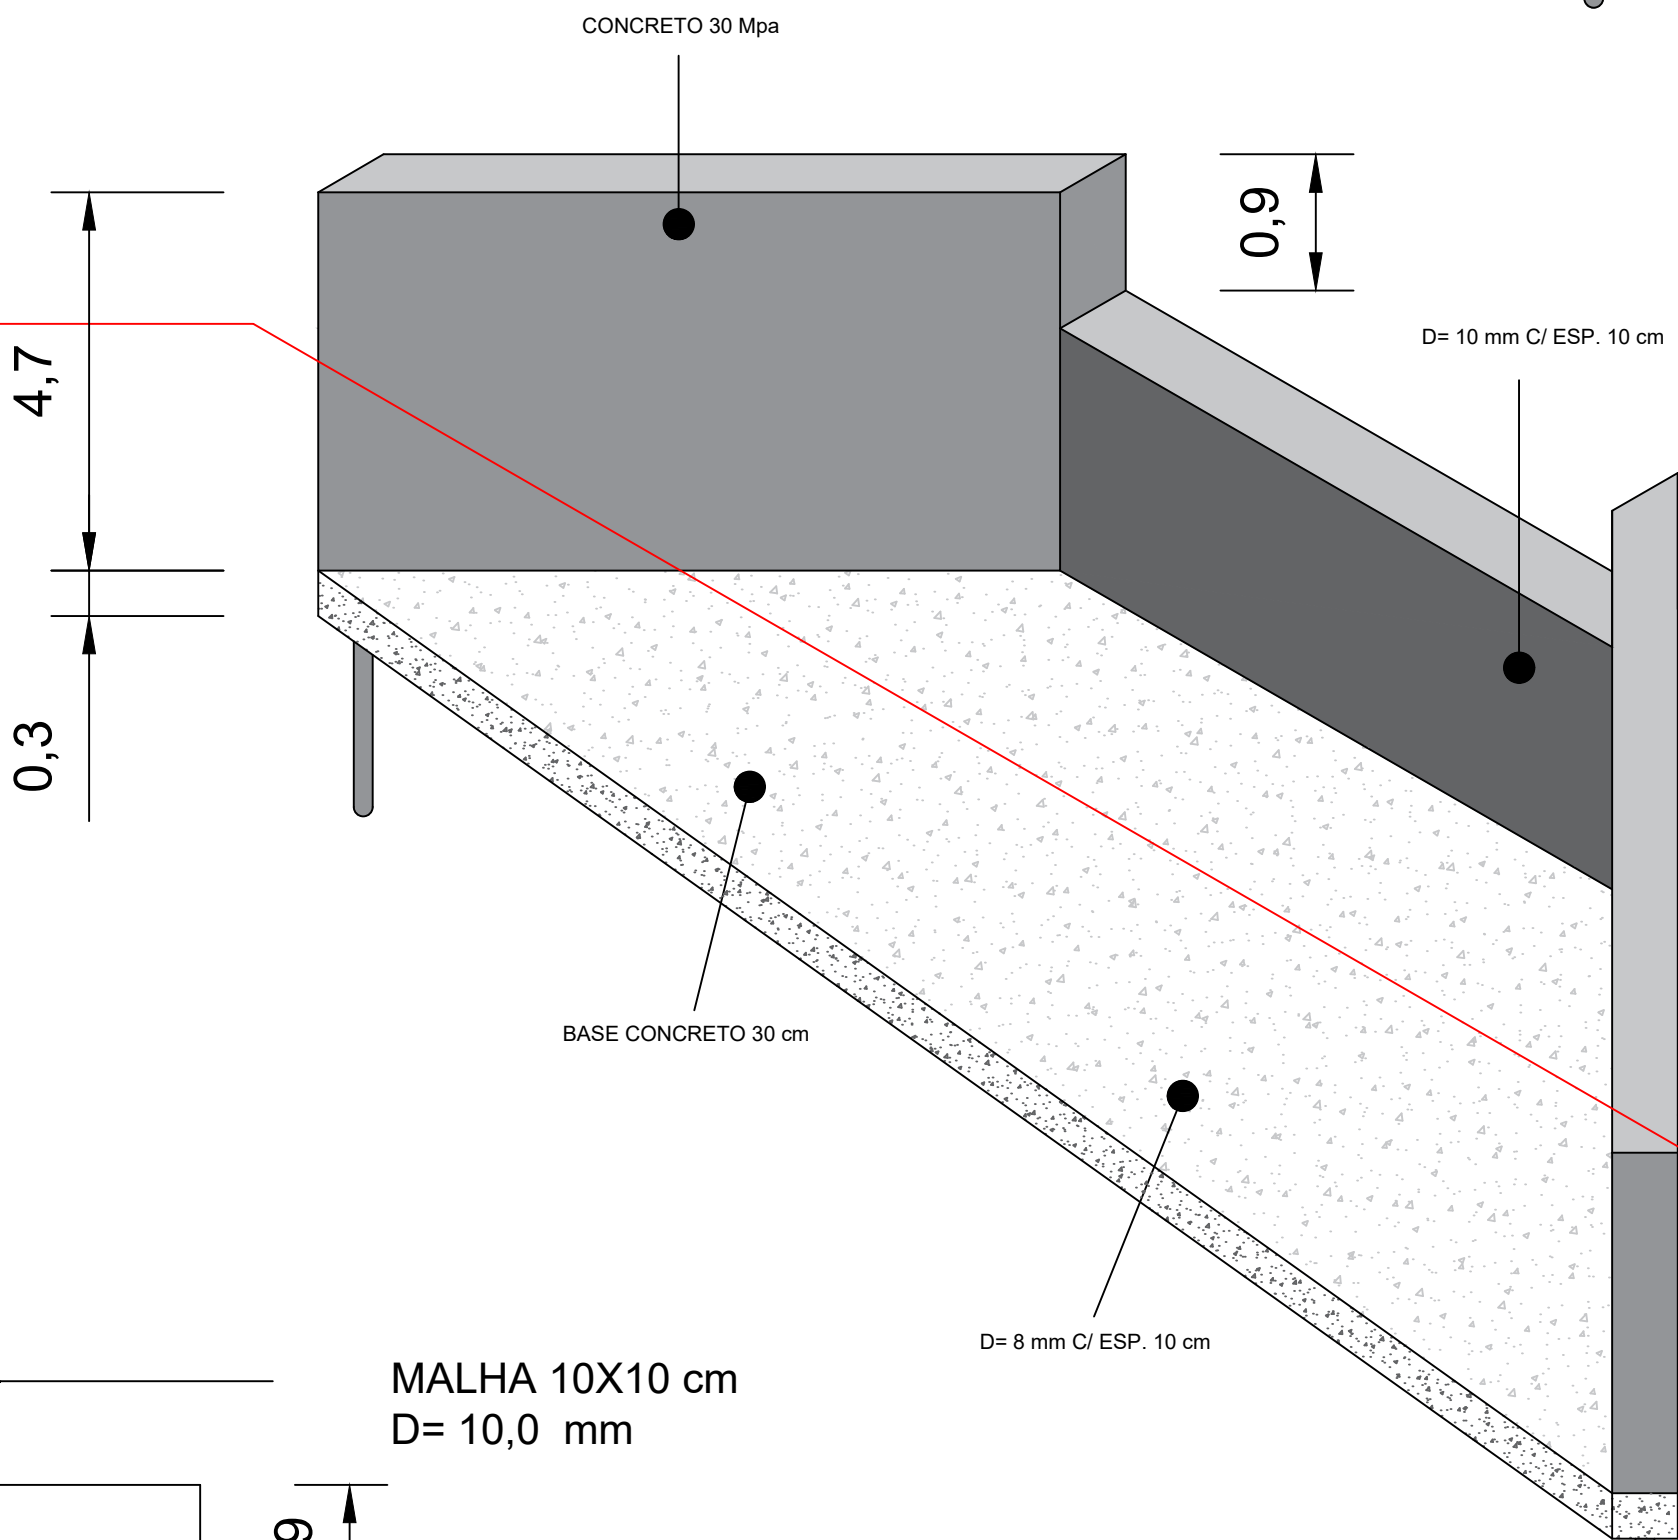

B'

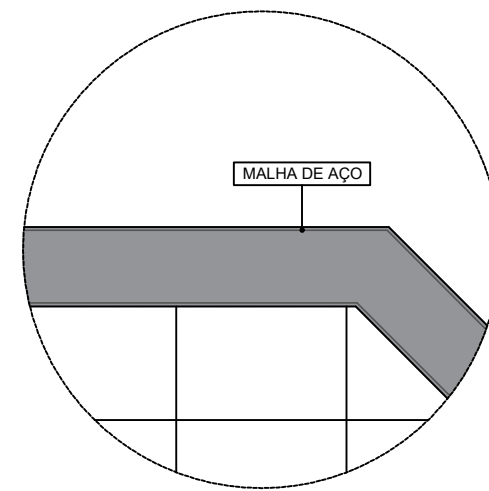


DETALHE PAREDE
ESC.: SEM ESCALA

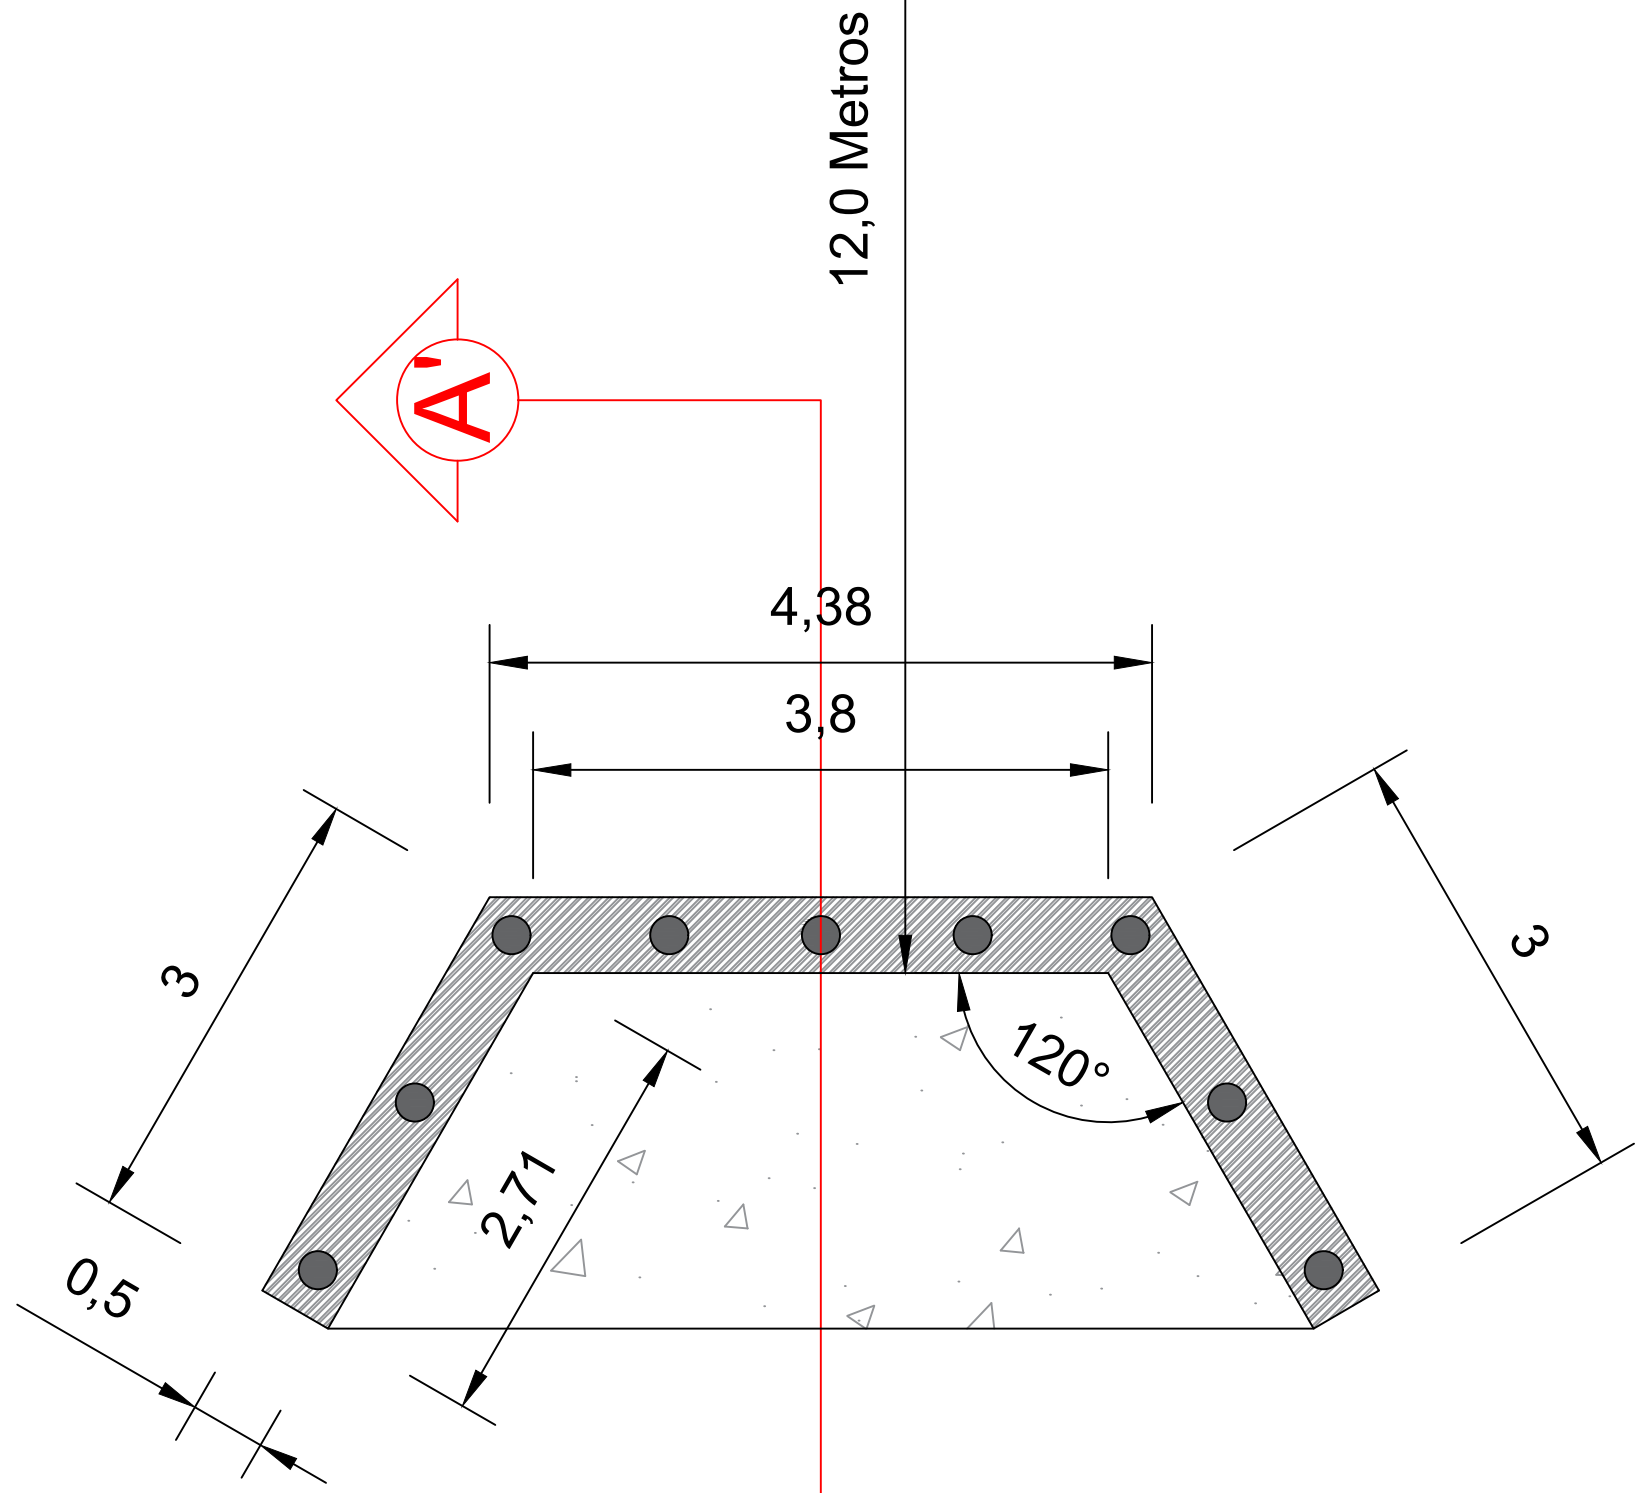


A

A

CORTE A-A'

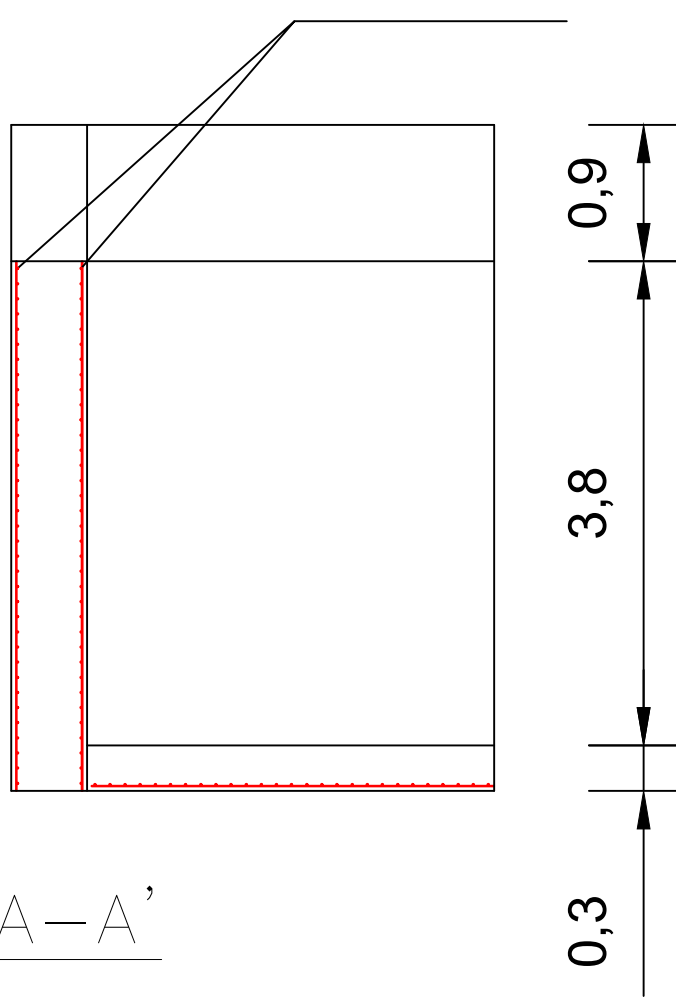

MALHA 10X10 cm
D= 10,0 mm

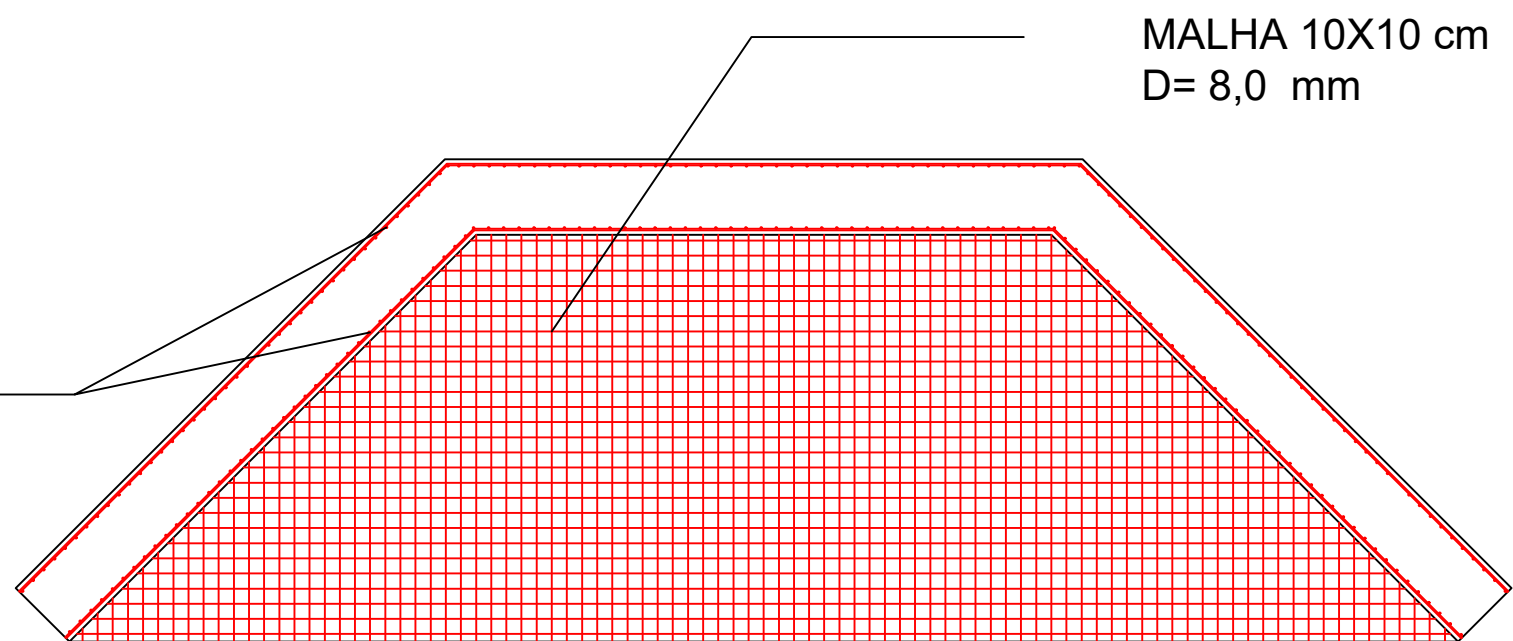

MALHA 10X10 cm
D= 8,0 mm

CORTE B-B'

PLANTA BASE ESTRUTURAL
ESC.: 1:50

TÍTULO:		 PREFEITURA DE BAIXO GUANDU	
Projeto de ponte na zona rural, Córrego de Água Limpa, Município de Baixo Guandu.			
PROPRIETÁRIO:		CNPJ	
Município de Baixo Guandu		27.165.737/0001-10	
RESP. TÉCNICO:			
Fabricio Benício de Brito CREA: 014512/D - ES			
PROJETO	CONTEÚDO:		
	Base estrutural da ponte		
	DETALHES:		
	Planta Base estrutural - Detalhes base ponte - Detalhe isométrico		
		FOLHA:	DATA:
		01/01	09/2025