



VISTA 01 – ALAMBRADO

ESCALA: 1/100

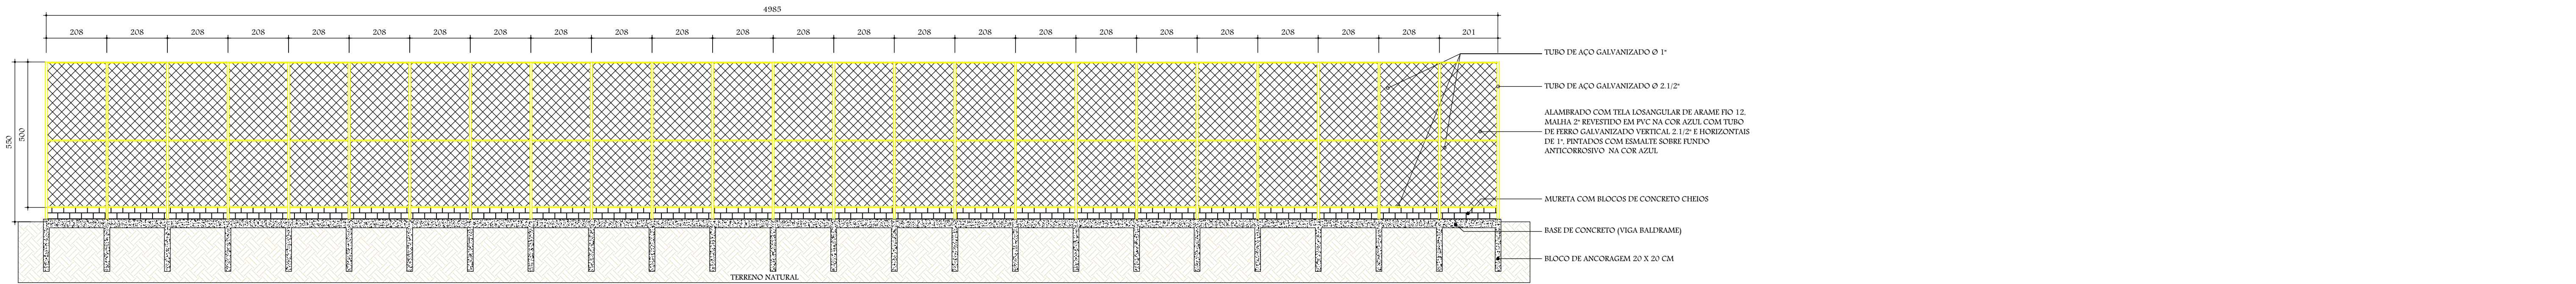


VISTA 02 – ALAMBRADO

ESCALA: 1/100

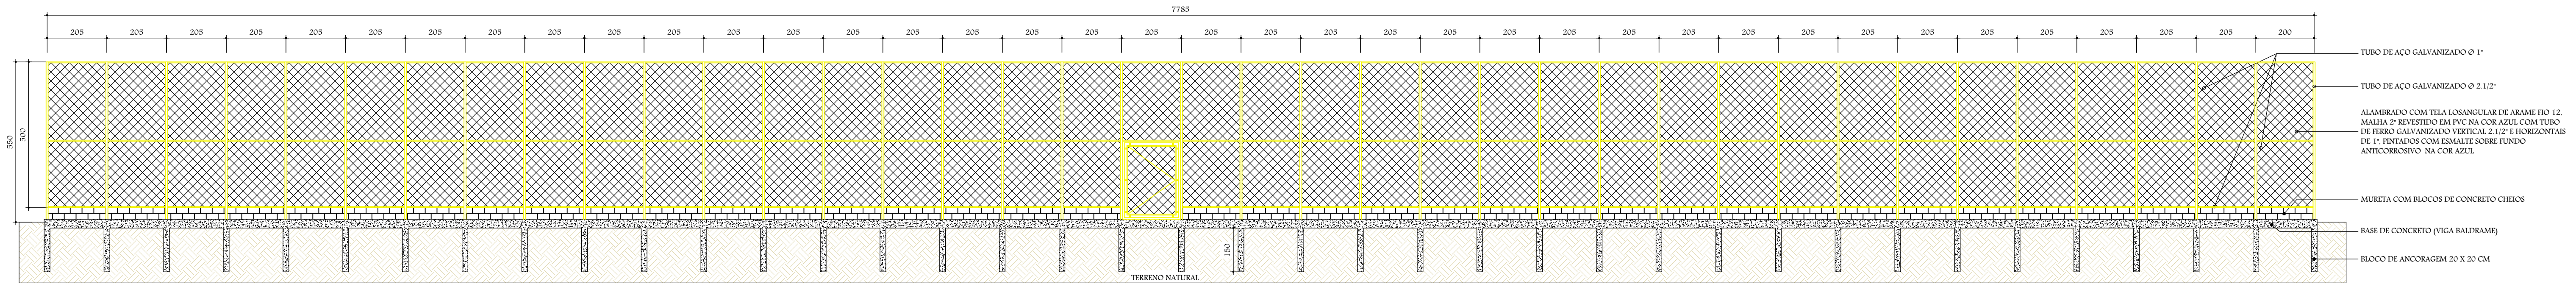

VISTA 03 – ALAMBRADO

ESCALA: 1/100

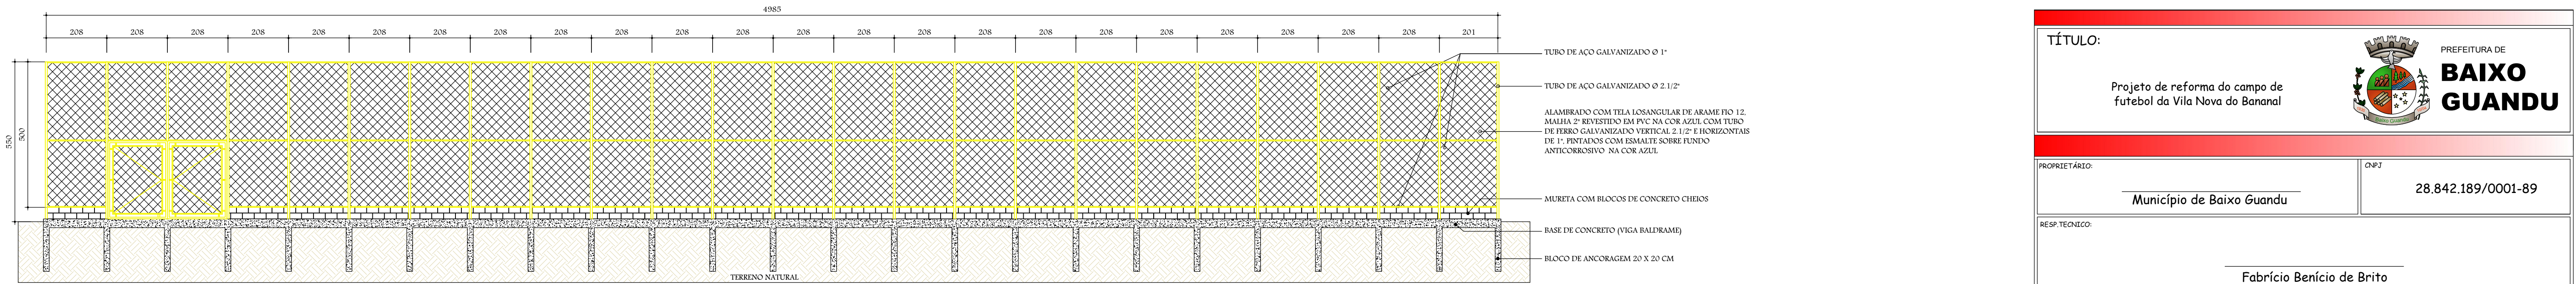

VISTA 04 – ALAMBRADO

ESCALA: 1/100

TÍTULO:		
Projeto de reforma do campo de futebol da Vila Nova do Bananal		 PREFEITURA DE BAIXO GUANDU
PROPRIETÁRIO:	Município de Baixo Guandu	CNPJ: 28.842.189/0001-89
RESP. TÉCNICO:	Fabrício Benício de Brito CREA: ES-014512/D	
PROJETO	CONTEÚDO:	ÁREA TOTAL GRAMA: 3.862,00m²
	DESENHO:	FOLHA: 02/05
		ÁREA TOTAL ALAMBRADO: 1.280,00m²
		DATA: 05/2025