




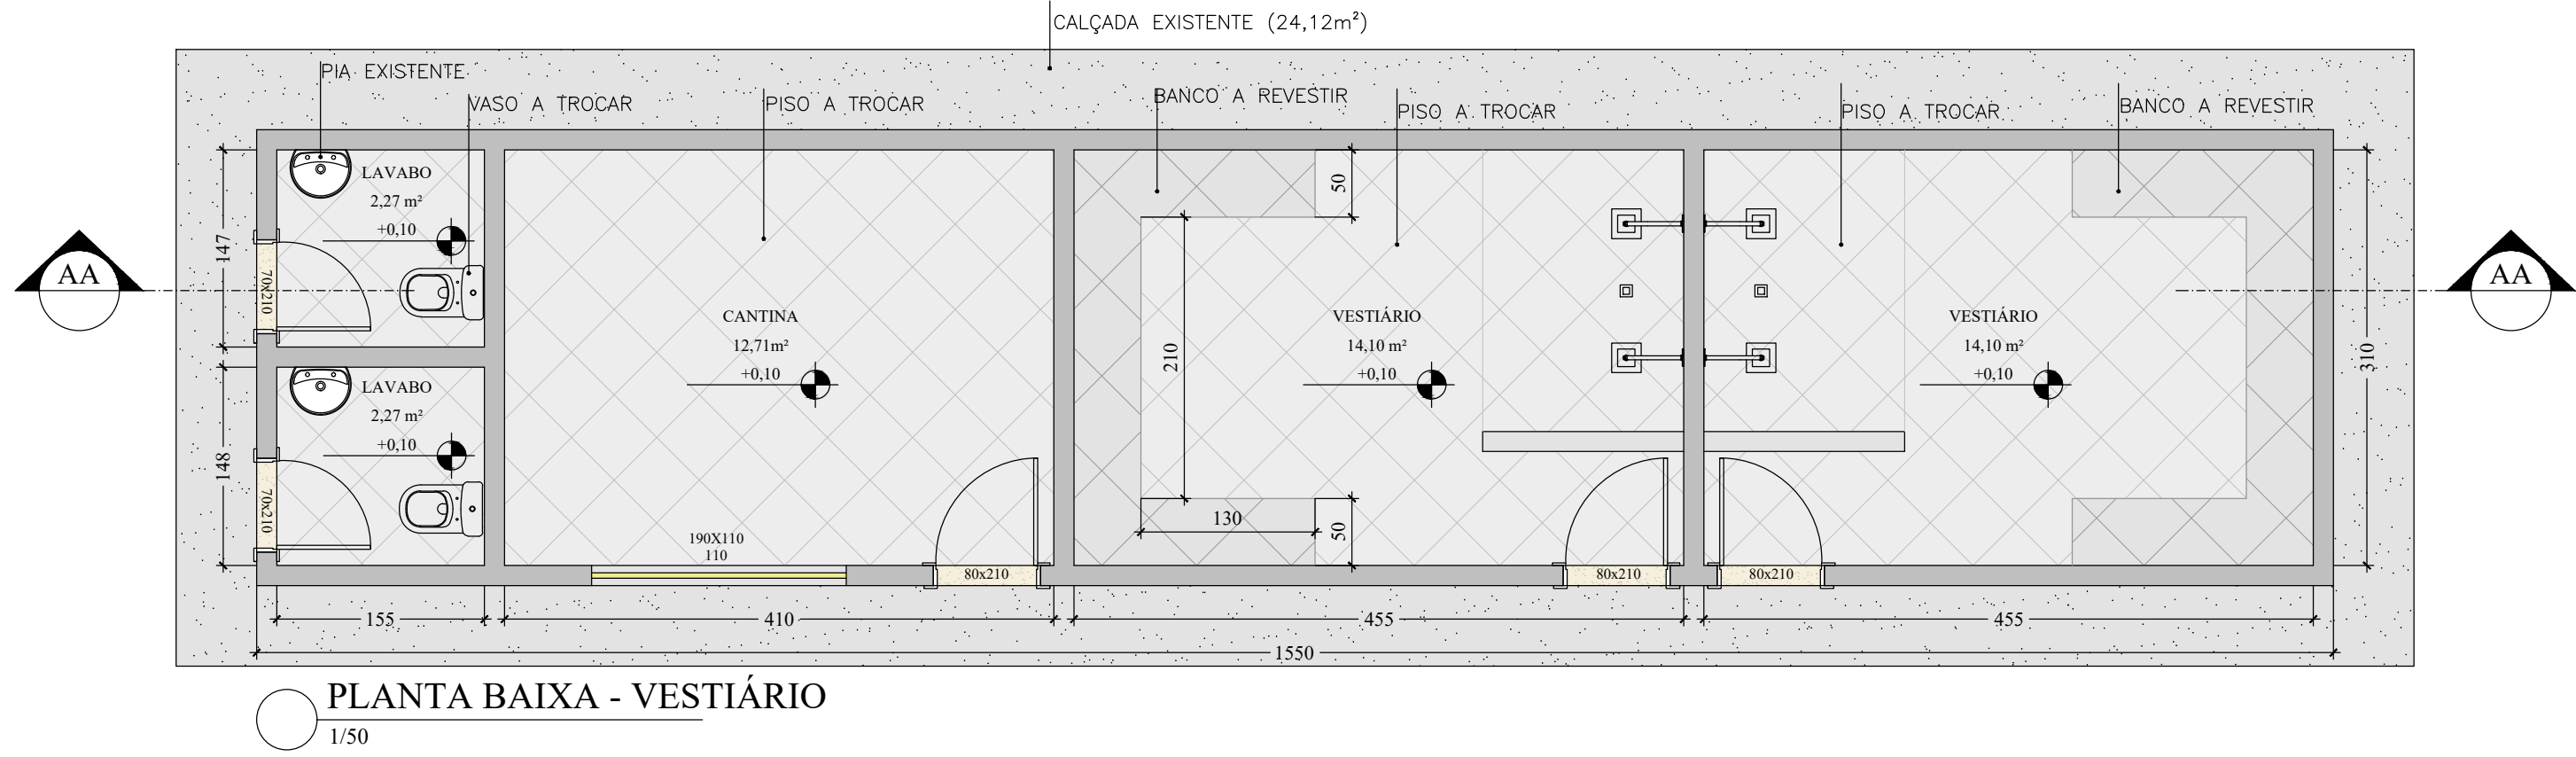


PLANTA BAIXA - VESTIÁRIO  
1/50

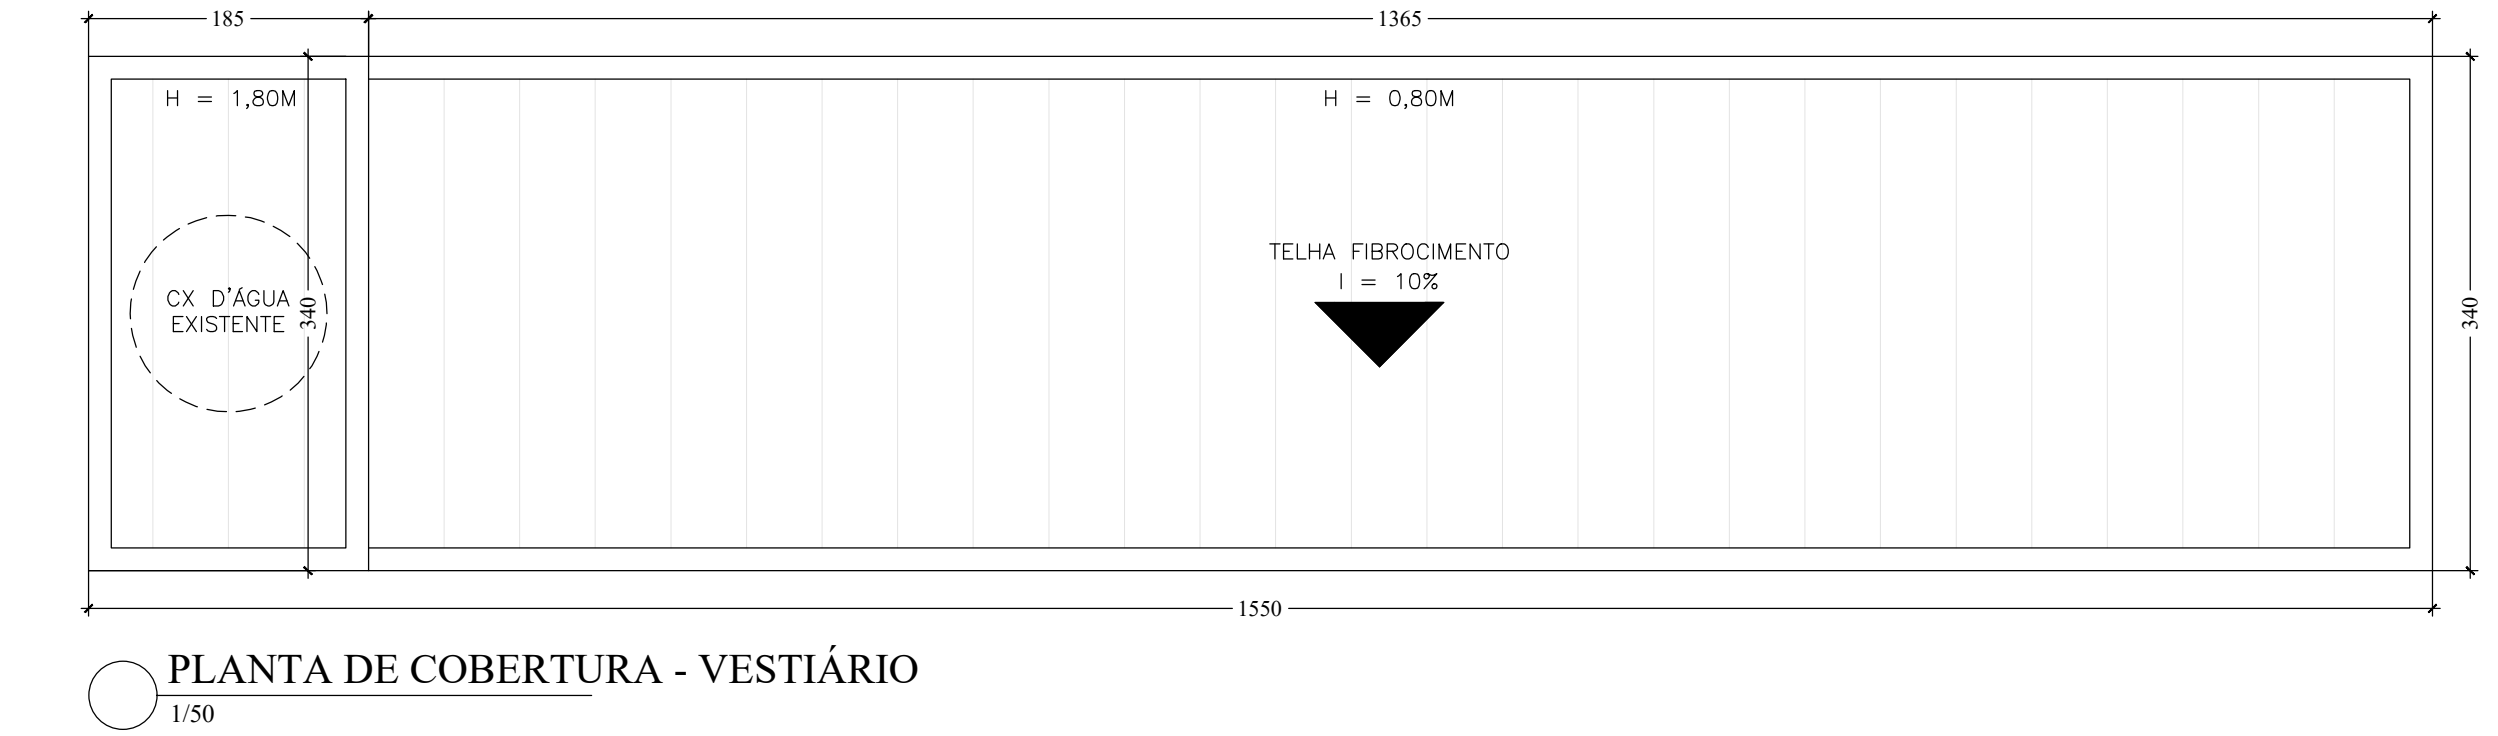

PLANTA DE COBERTURA - VESTIÁRIO  
1/50

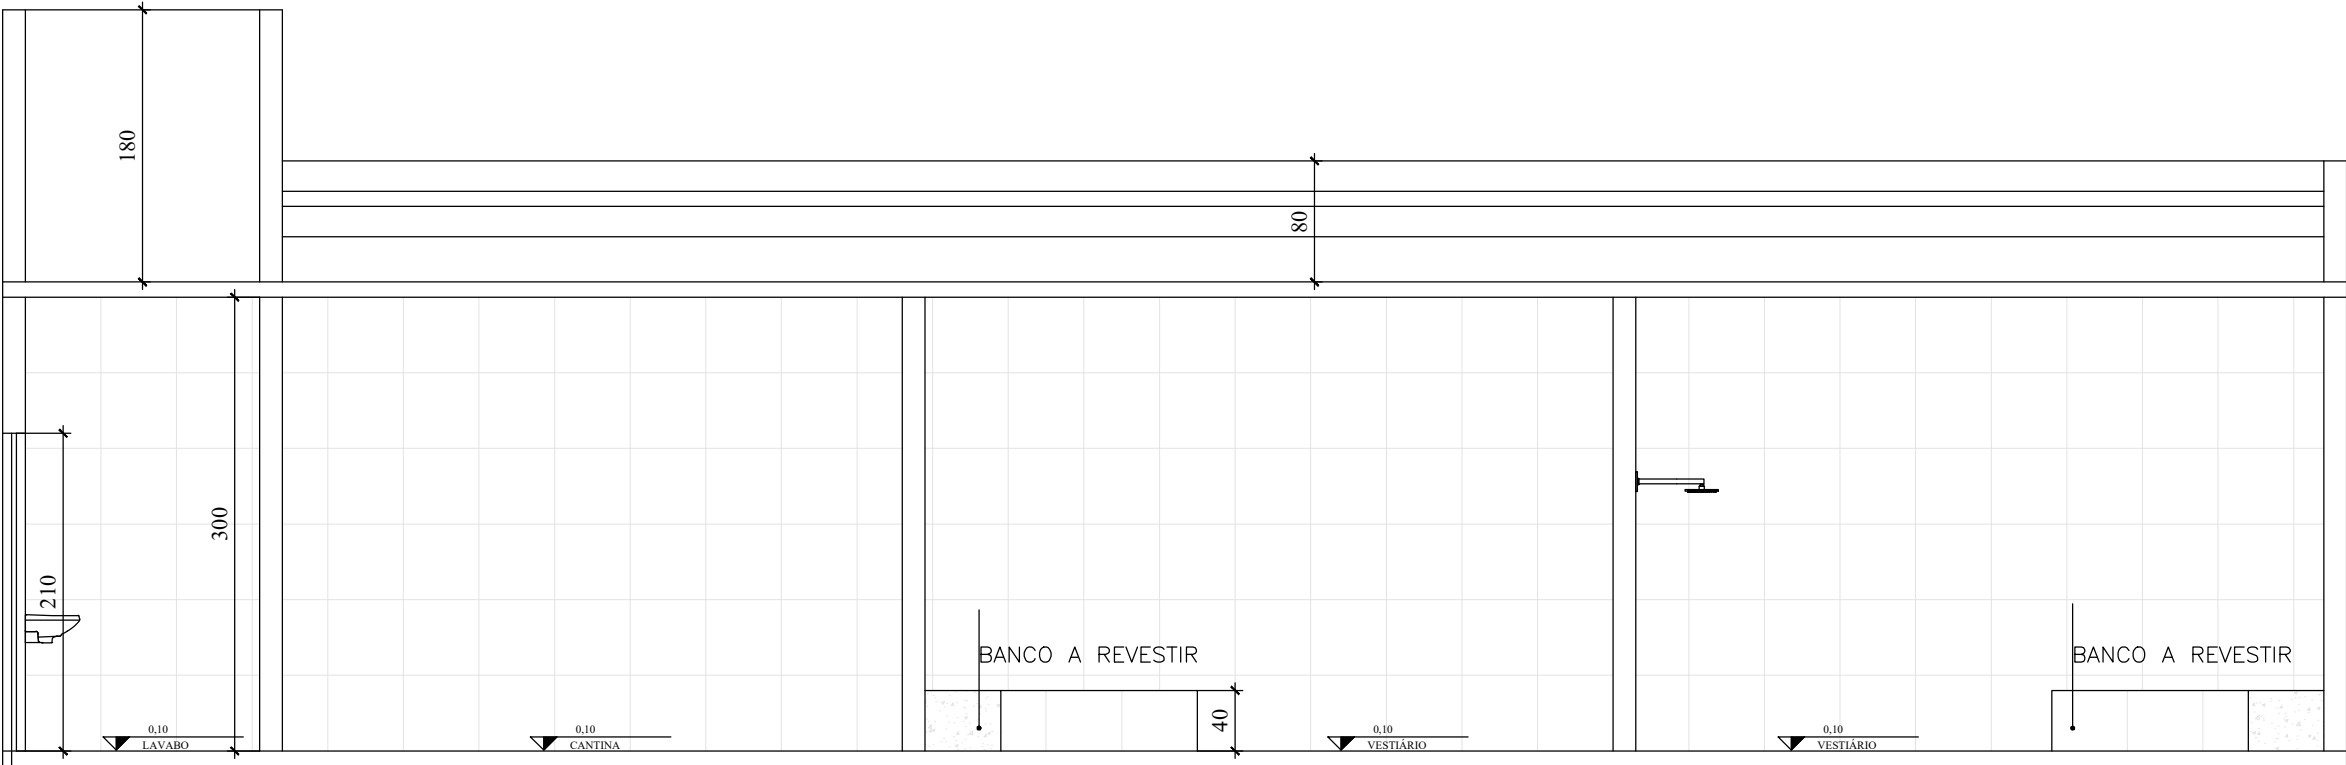


CORTE AA - VESTIÁRIO  
1/50

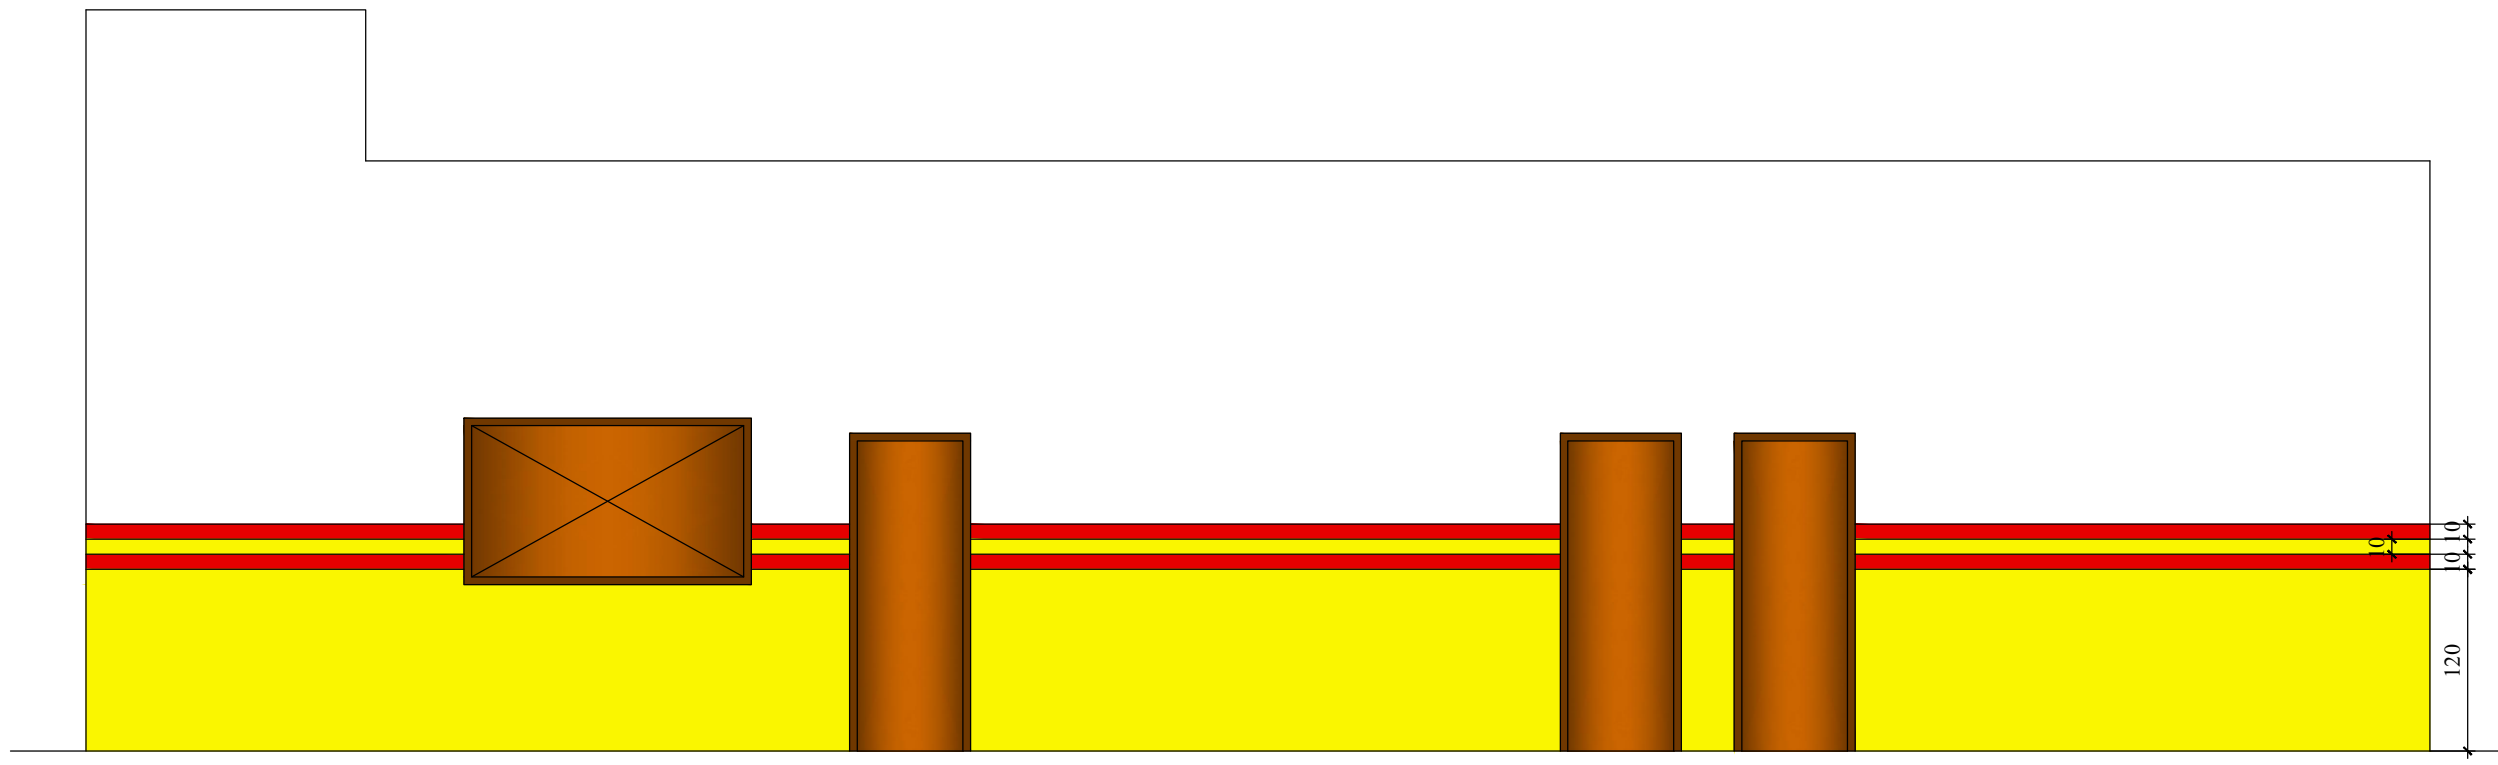

FACHADA - VESTIÁRIO  
1/50

\*OS ELEMENTOS HIDROSSANITÁRIOS JÁ EXISTEM NO LOCAL, ESTE PROJETO DE REFORMA CONTEMPLA A TROCA DE ACESSÓRIOS E PEÇAS

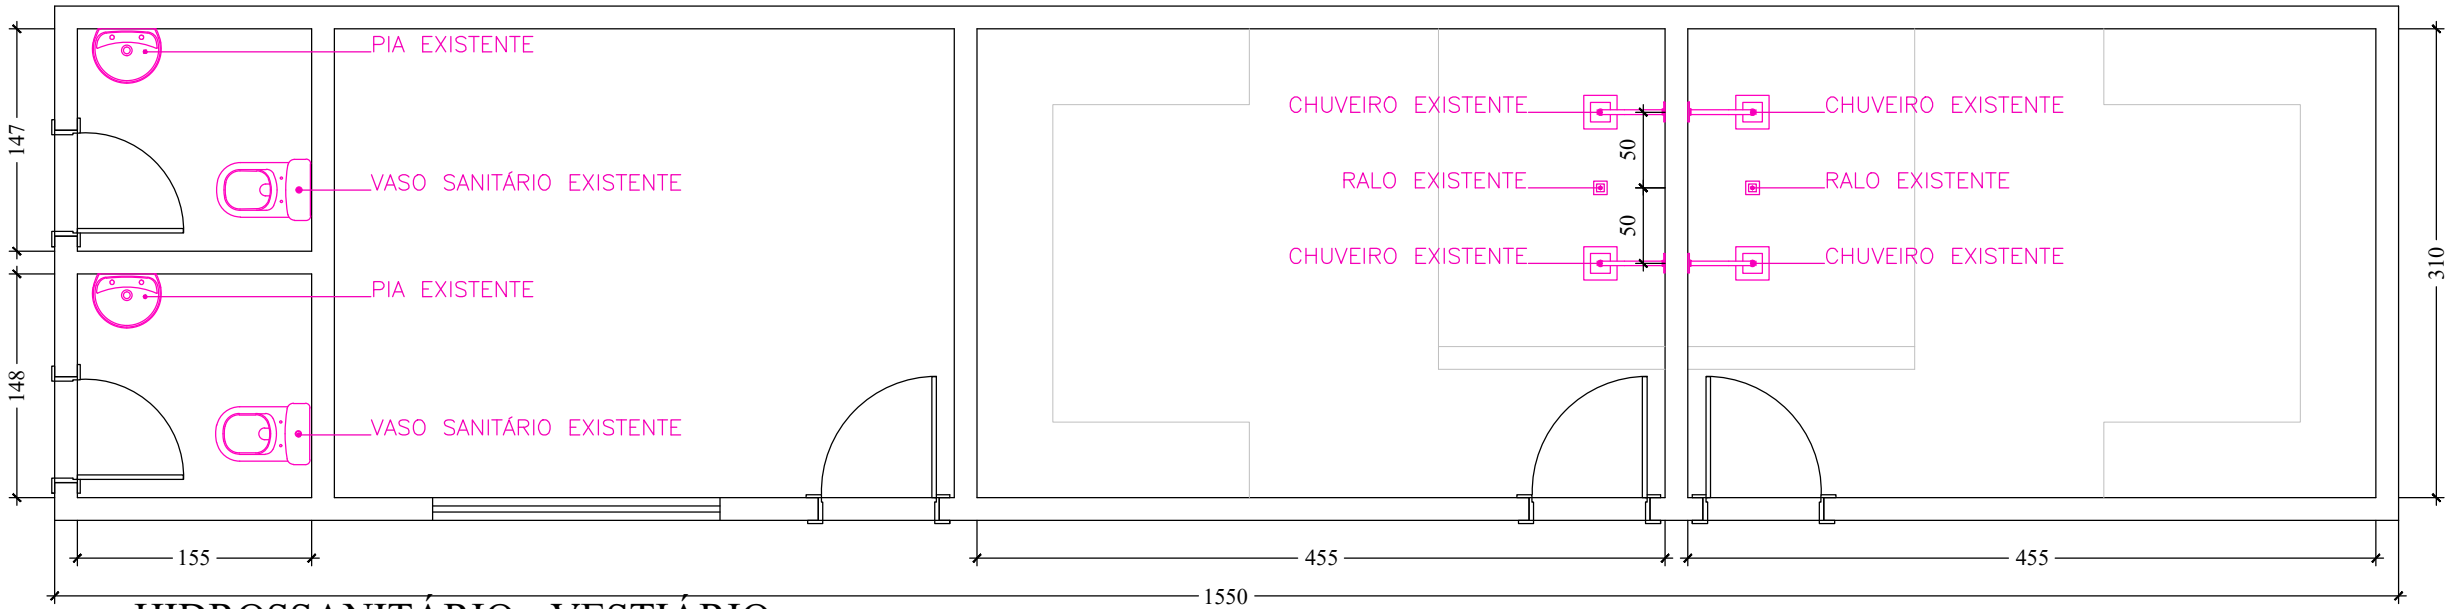

HIDROSSANITÁRIO - VESTIÁRIO  
1/50

|                                                                |                                                                       |   |                       |
|----------------------------------------------------------------|-----------------------------------------------------------------------|---|-----------------------|
| TÍTULO:                                                        |                                                                       |  <div>PREFEITURA DE<br/><b>BAIXO GUANDU</b></div> |                       |
| Projeto de reforma do campo de futebol da Vila Nova do Bananal |                                                                       |   |                       |
| PROPRIETÁRIO:                                                  |                                                                       | CNPJ:   |                       |
| Município de Baixo Guandu                                      |                                                                       | 28.842.189/0001-89   |                       |
| RESP. TÉCNICO:                                                 |                                                                       |   |                       |
| Fabrício Benício de Brito<br>CREA: ES-014512/D                 |                                                                       |   |                       |
| PROJETO                                                        | CONTEÚDO:                                                             | ÁREA TOTAL GRAMA:   | ÁREA TOTAL ALAMBRADO: |
|                                                                | Vestidário - Planta Baixa, Cobertura, Corte, Fachada, Hidrossanitário | 3.862,00m²   | 1.280,00m²            |
| PROJETO                                                        | DESENHO:                                                              | FOLHA:   | DATA:                 |
|                                                                | Samira Gomes Mariz                                                    | 05/05   | 05/2025               |