


PLANTA DE LOCALIZAÇÃO
DO IMÓVEL

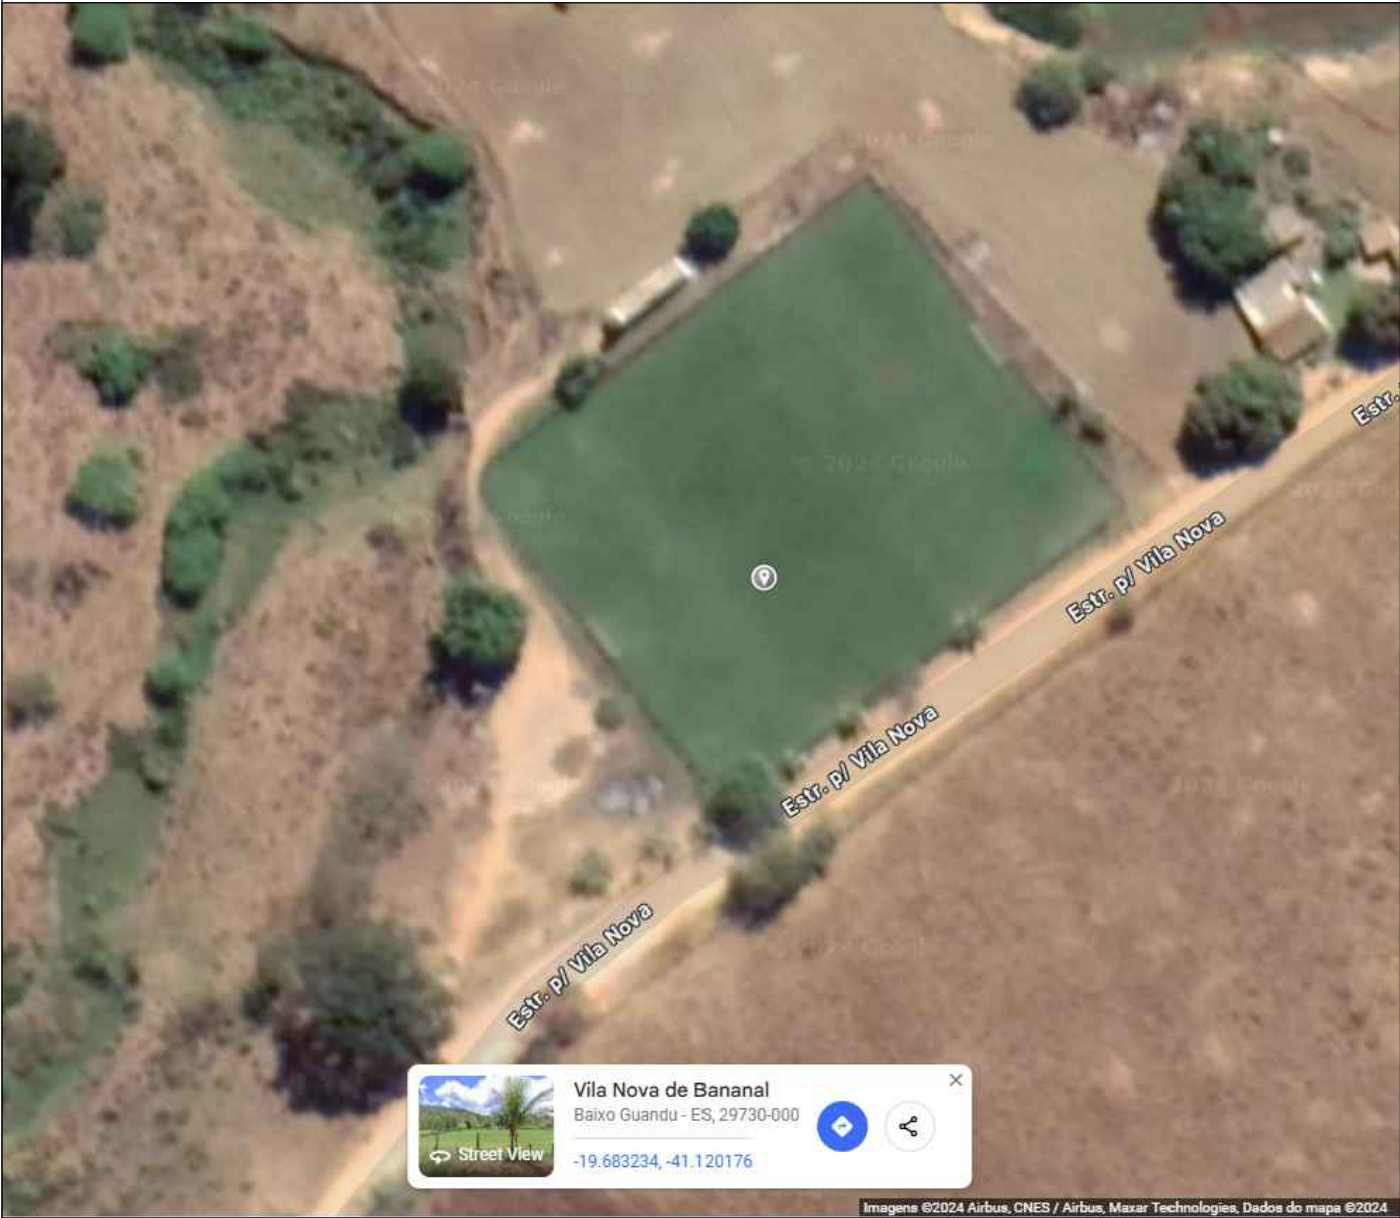

PREFEITURA DE
**BAIXO
GUANDU**



TÍTULO: Projeto de reforma do campo de futebol da Vila Nova do Bananal

PROPRIETÁRIO:

Município de Baixo Guandu
CNPJ: 28.842.189/0001-89

RESPONSÁVEL TÉCNICO:

Fabício Benício de Brito
CREA: ES-014512/D

DESENHO:
Samira Gomes Mariz

DATA:
Dezembro de 2024

ESCALA:
-

PRANCHA:
ÚNICA