


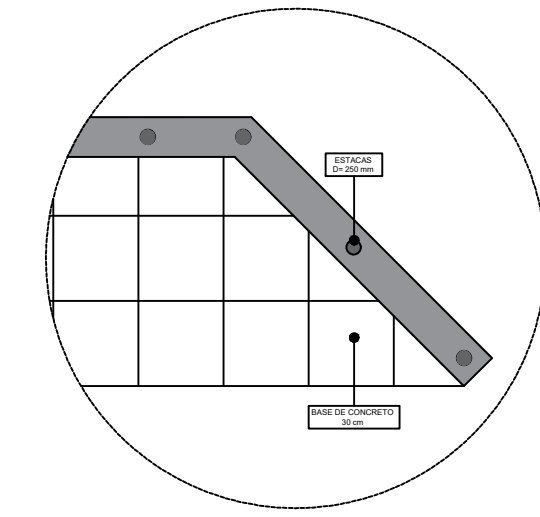
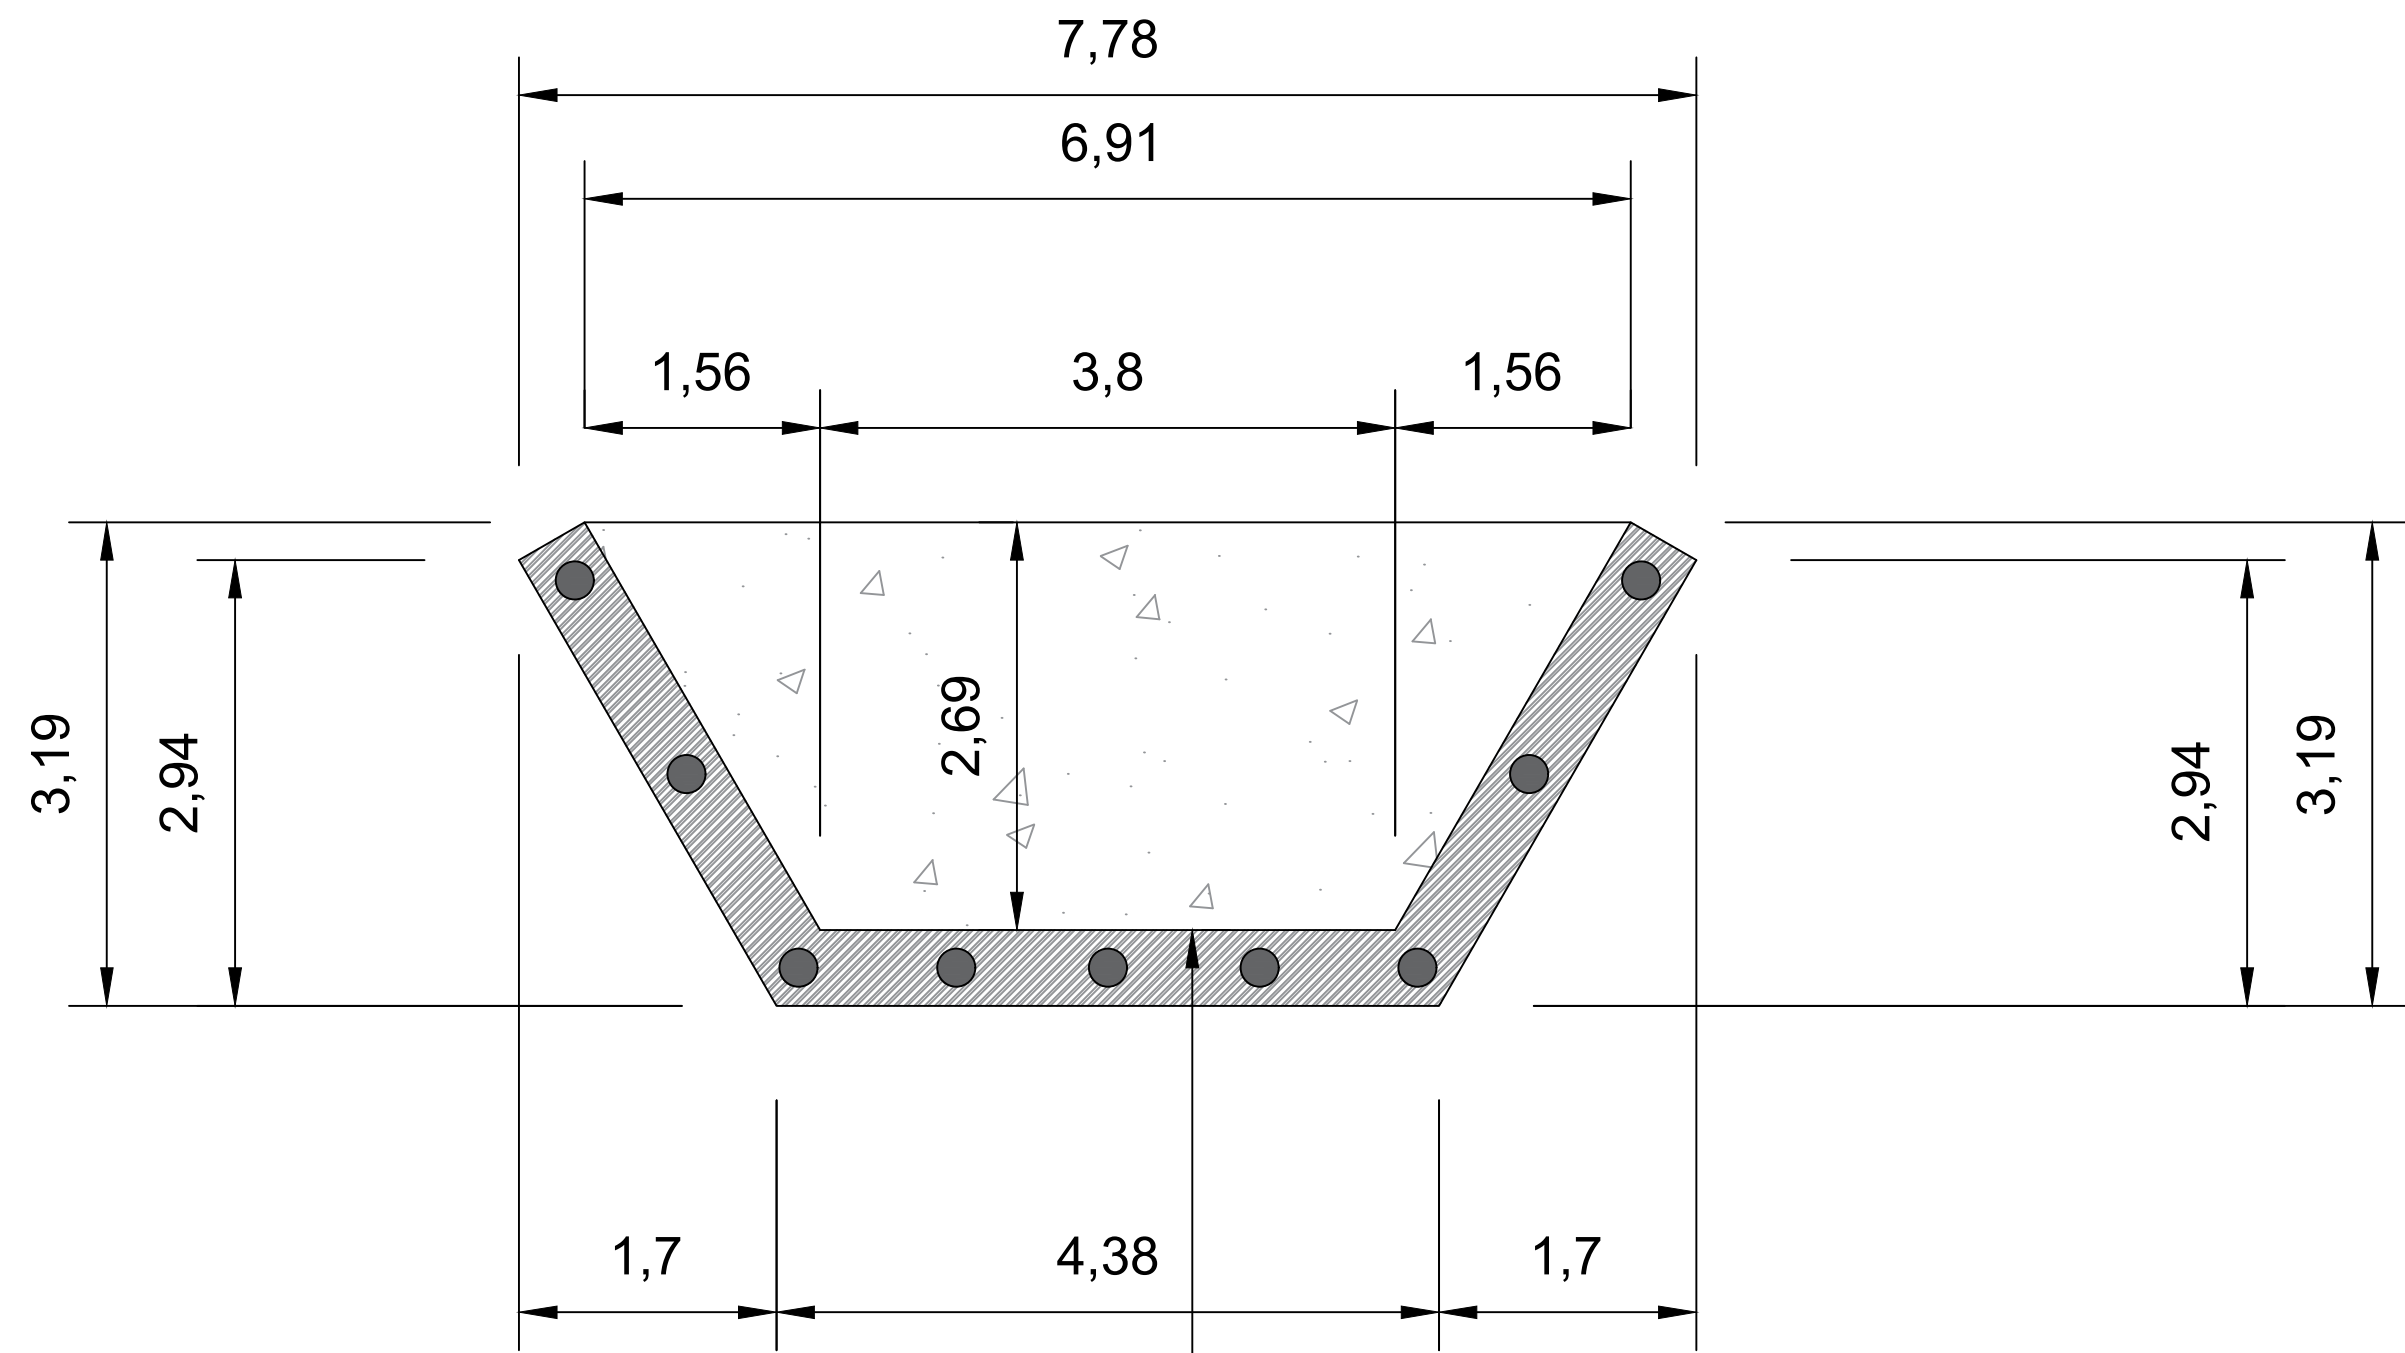
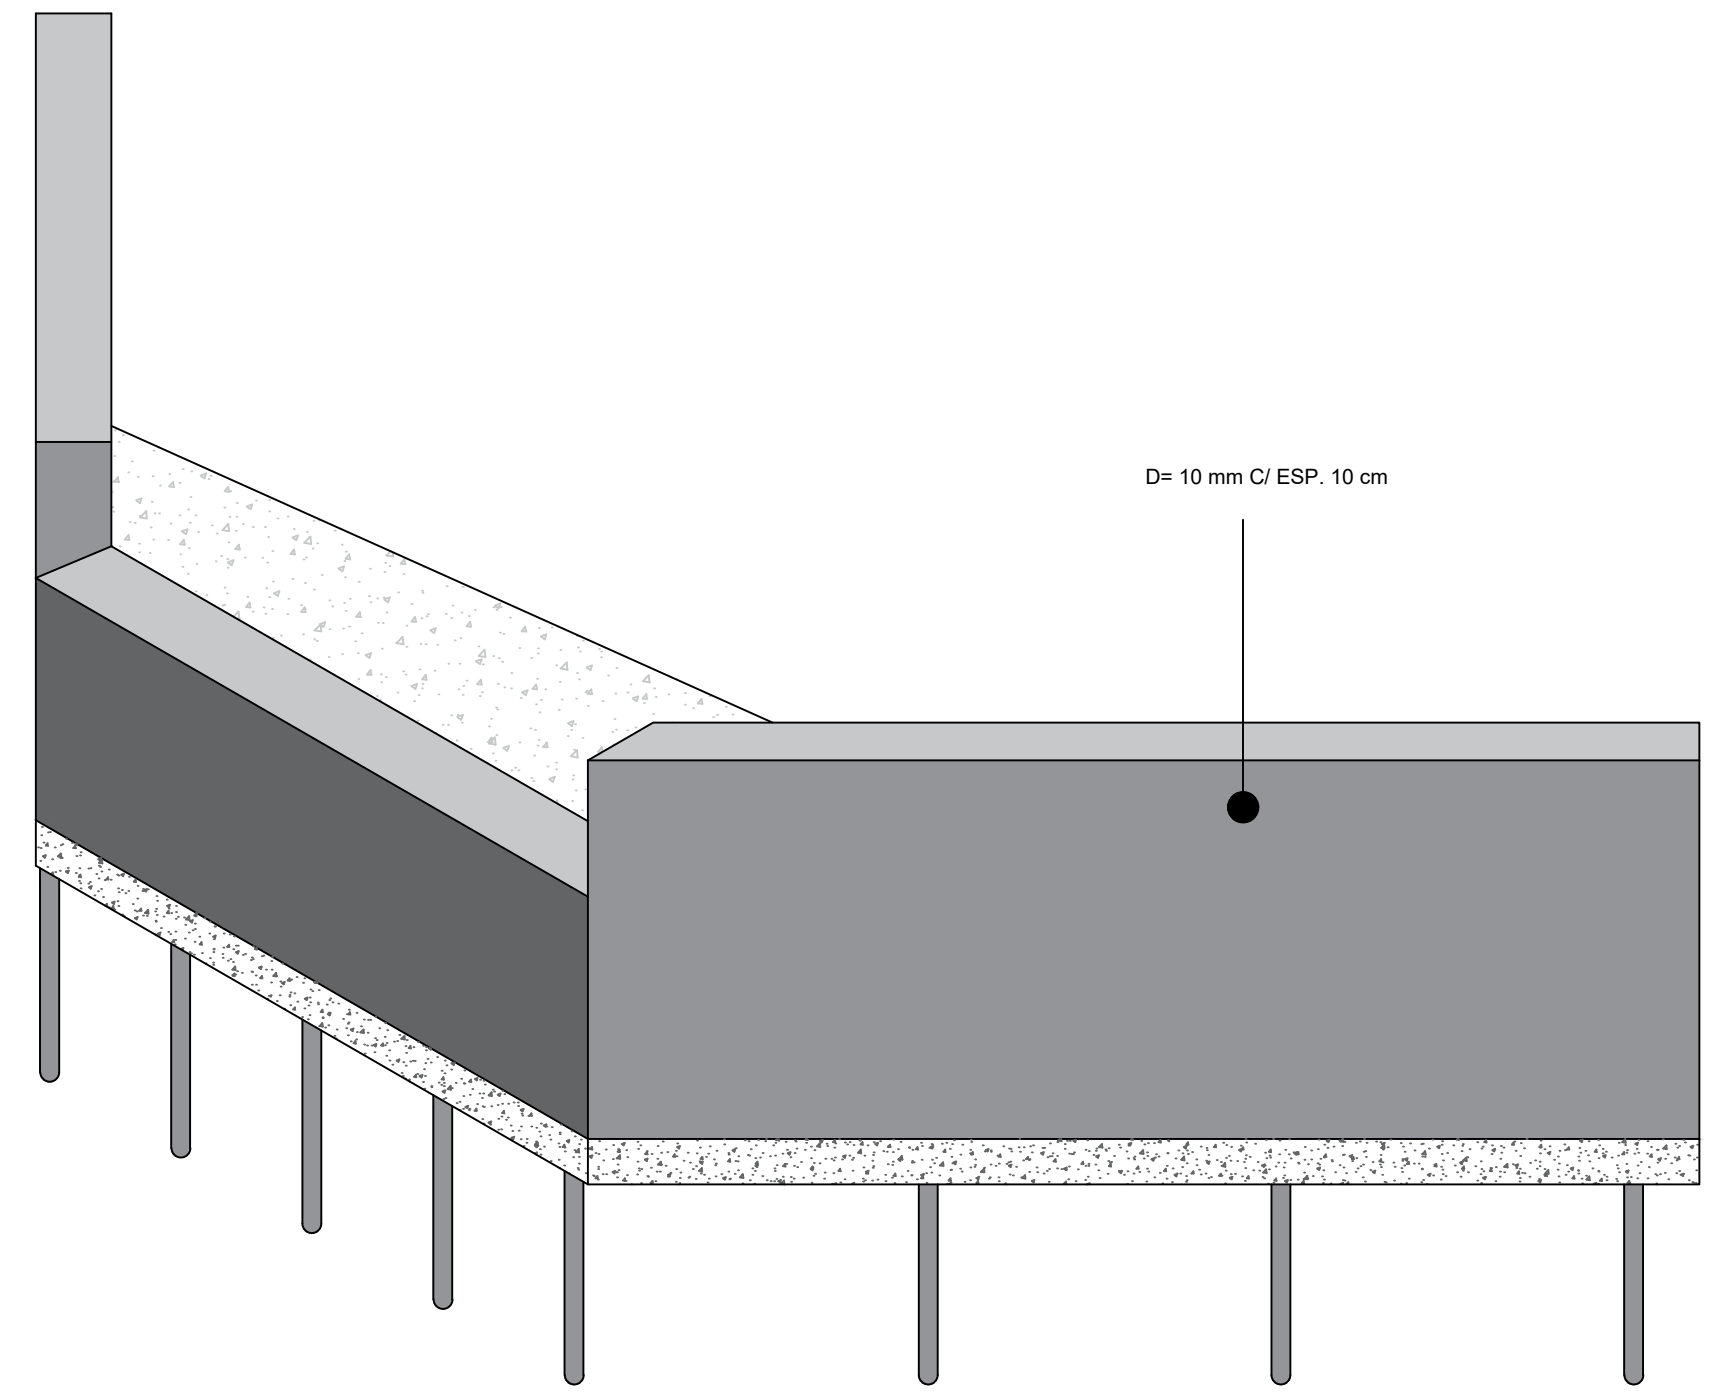
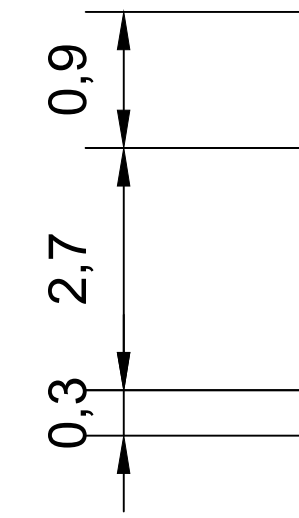
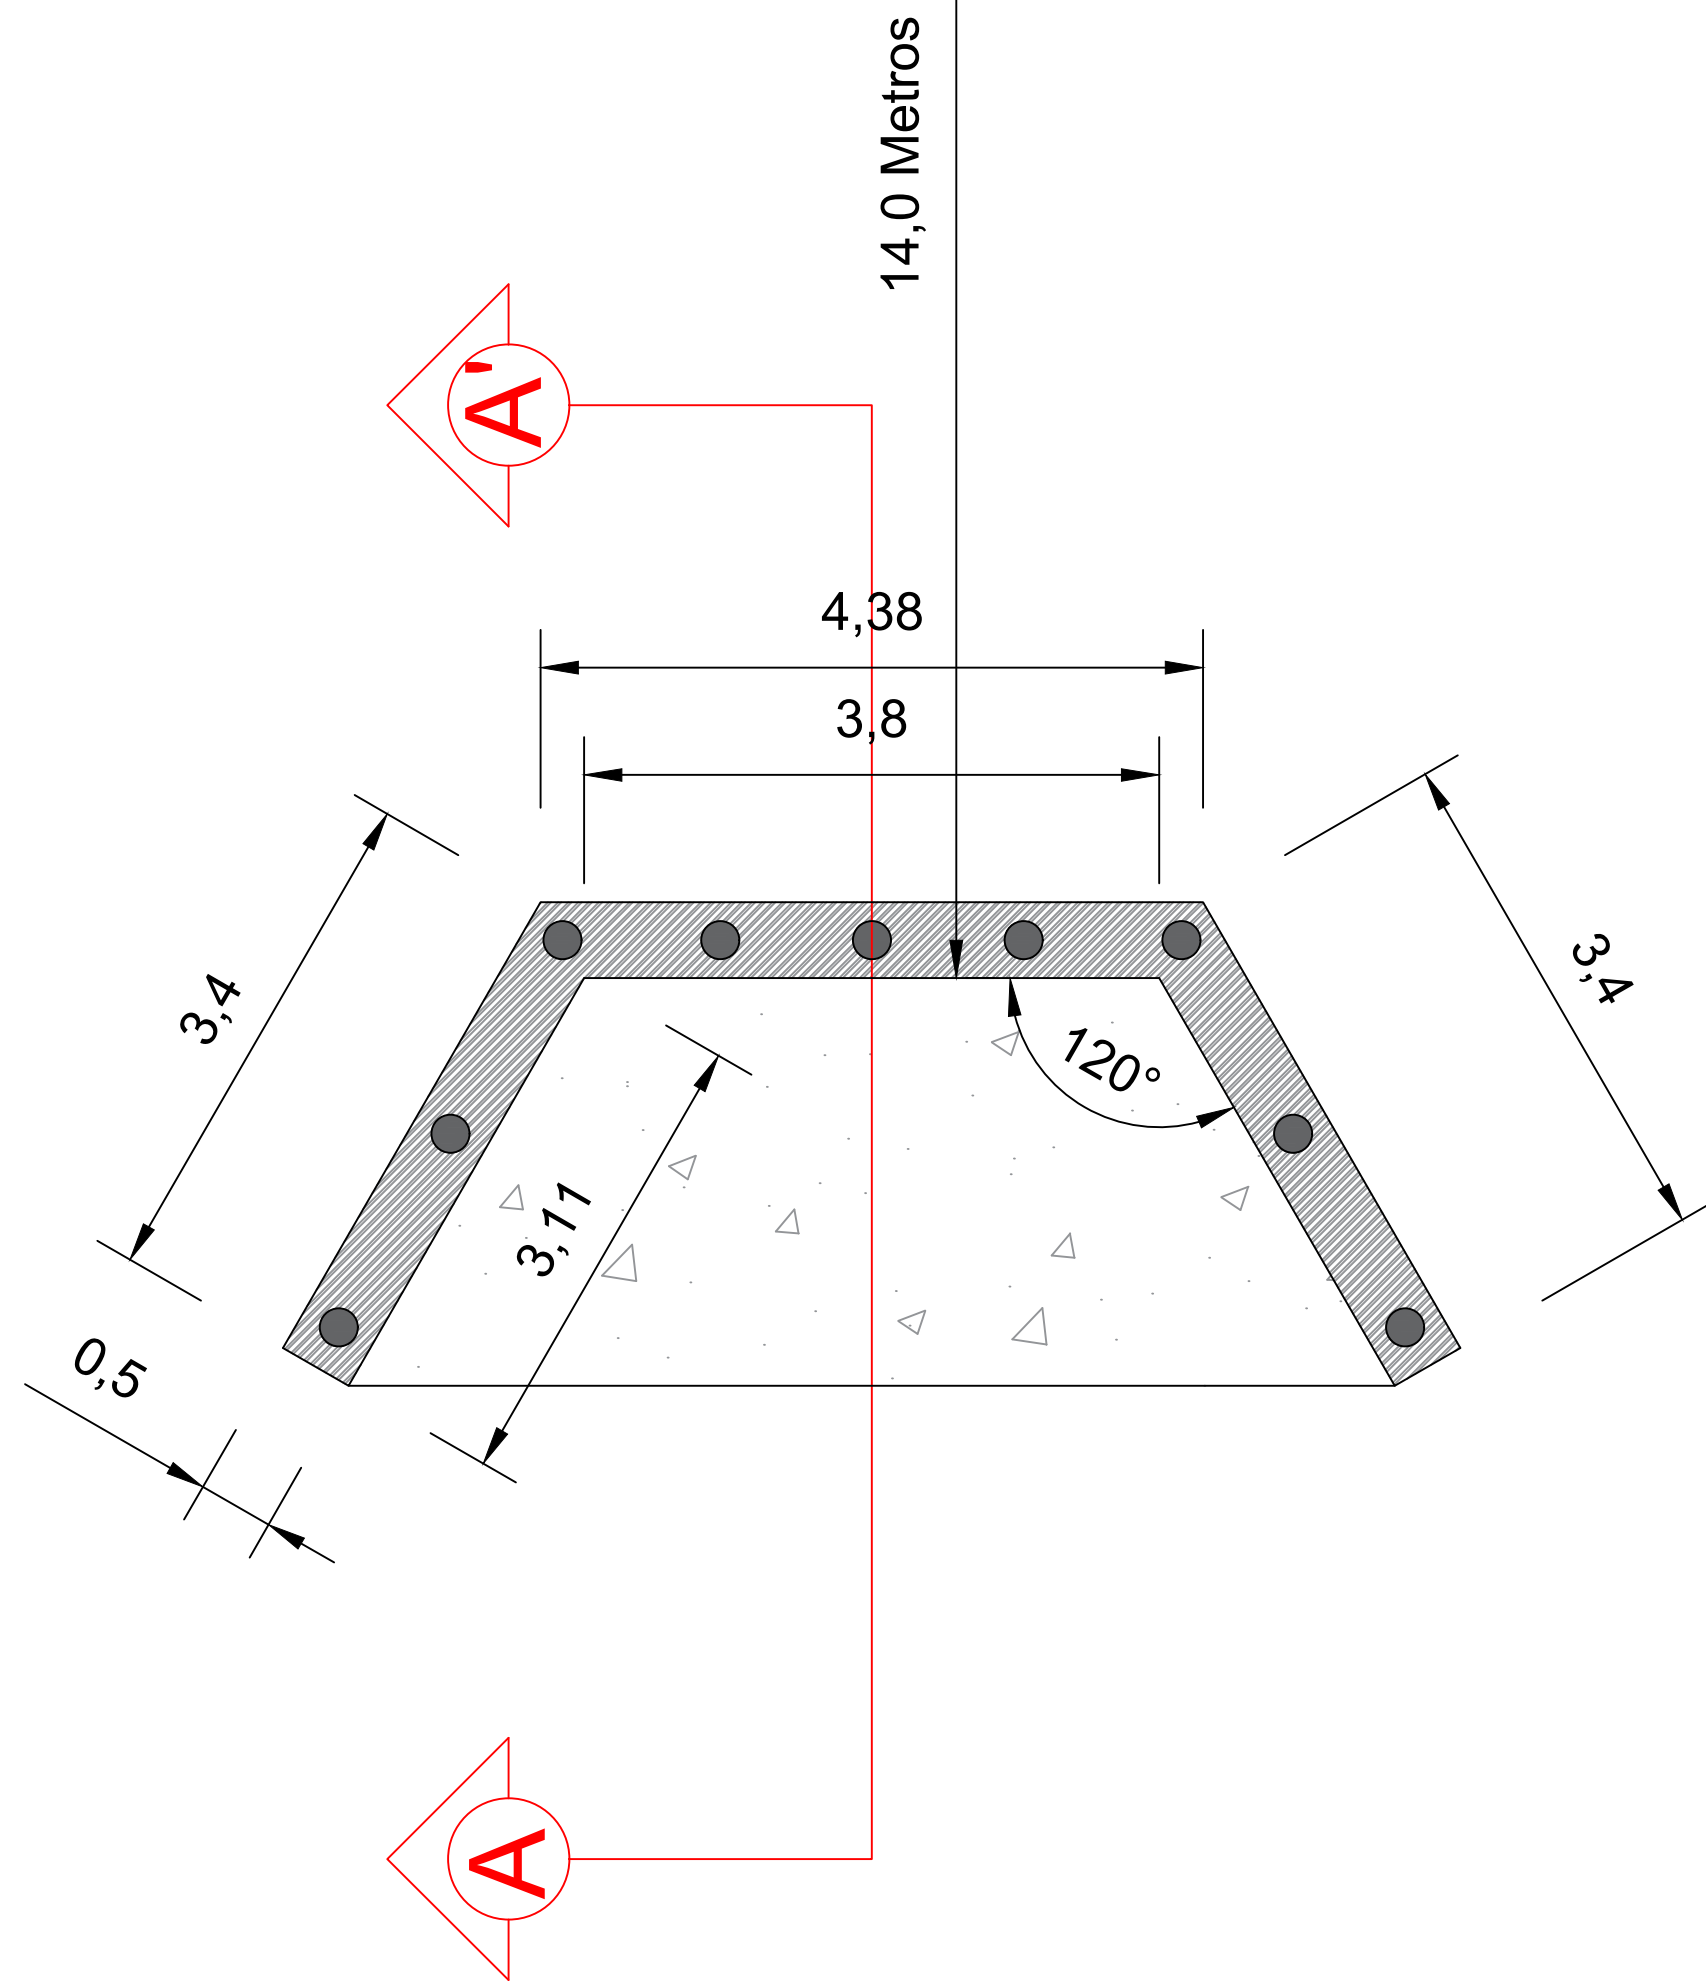


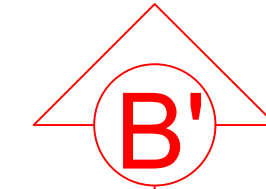


DETALHE BASE PONTE
ESC.: SEM ESCALA

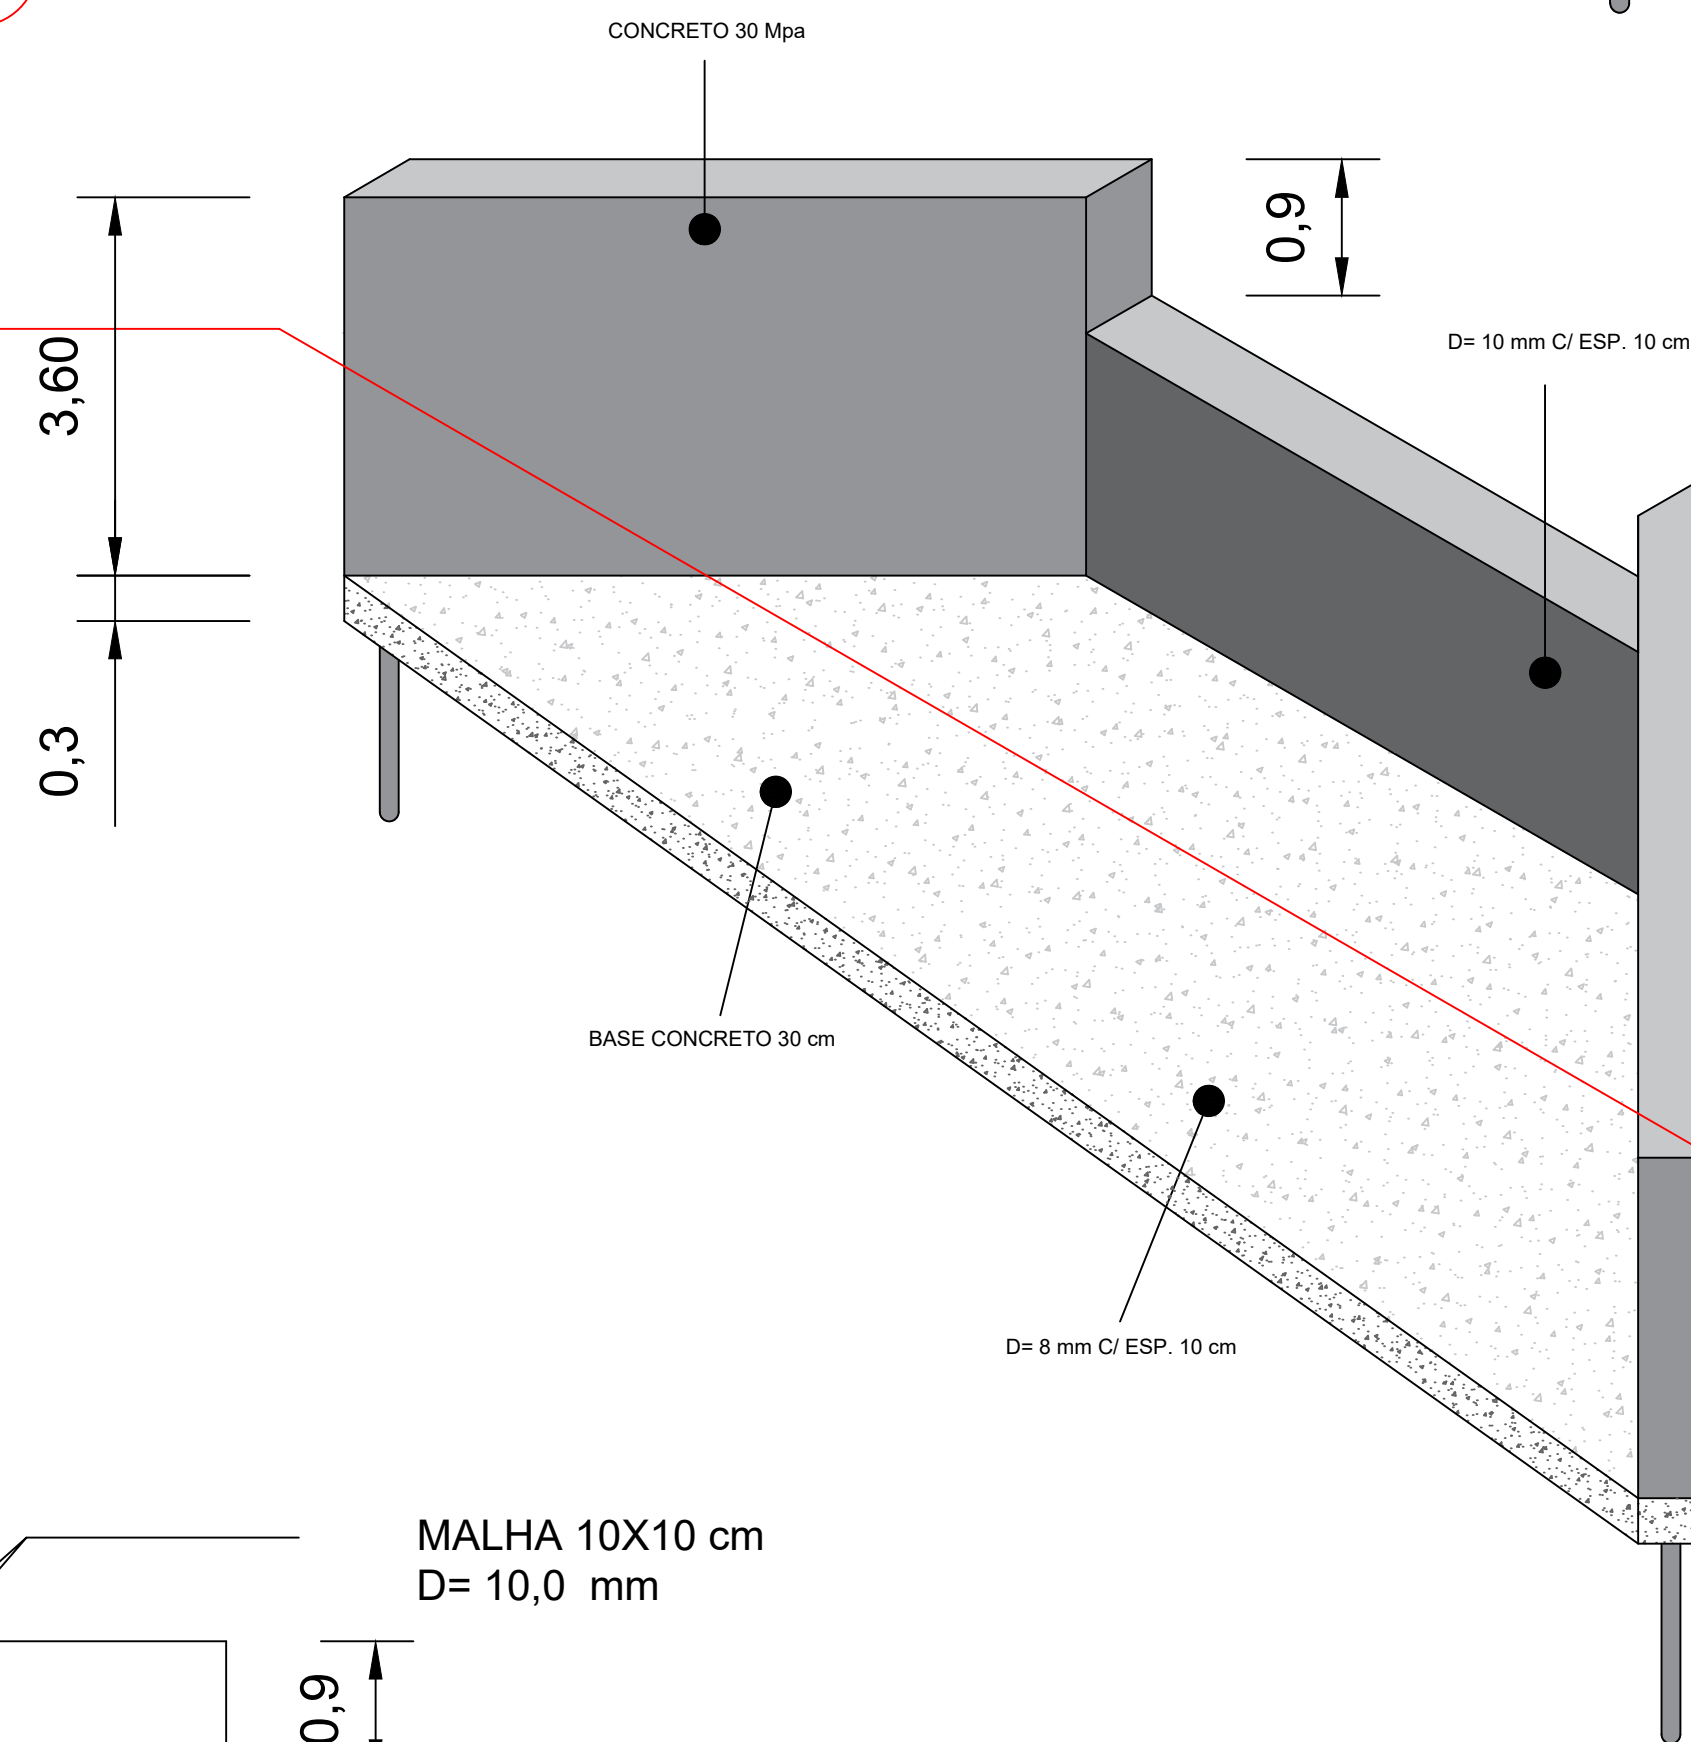


DETALHE ISOMÉTRICO
ESC.: 1:50

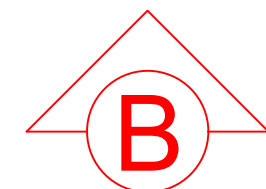


PLANTA BASE ESTRUTURAL
ESC.: 1:50

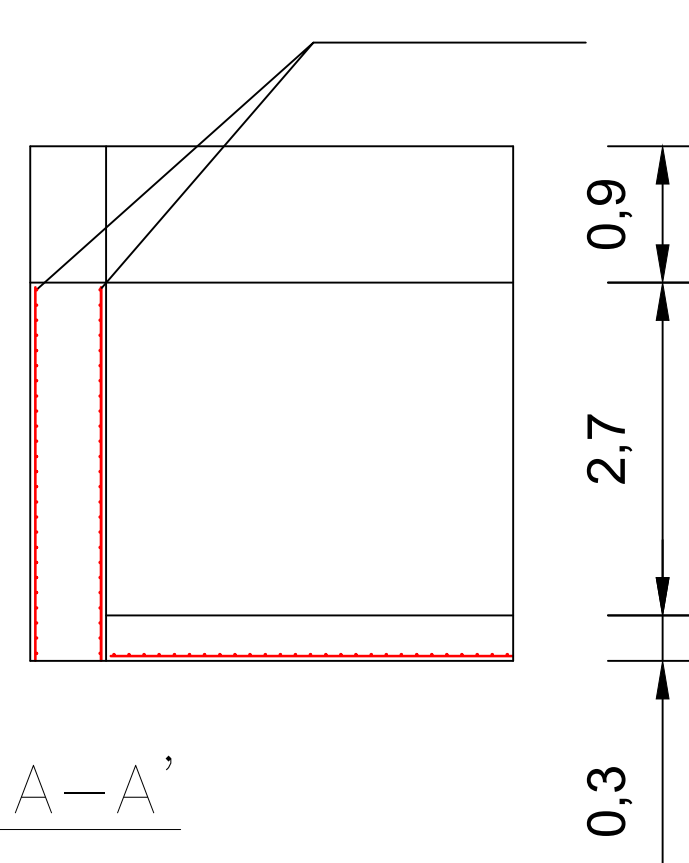

CORTE A-A'

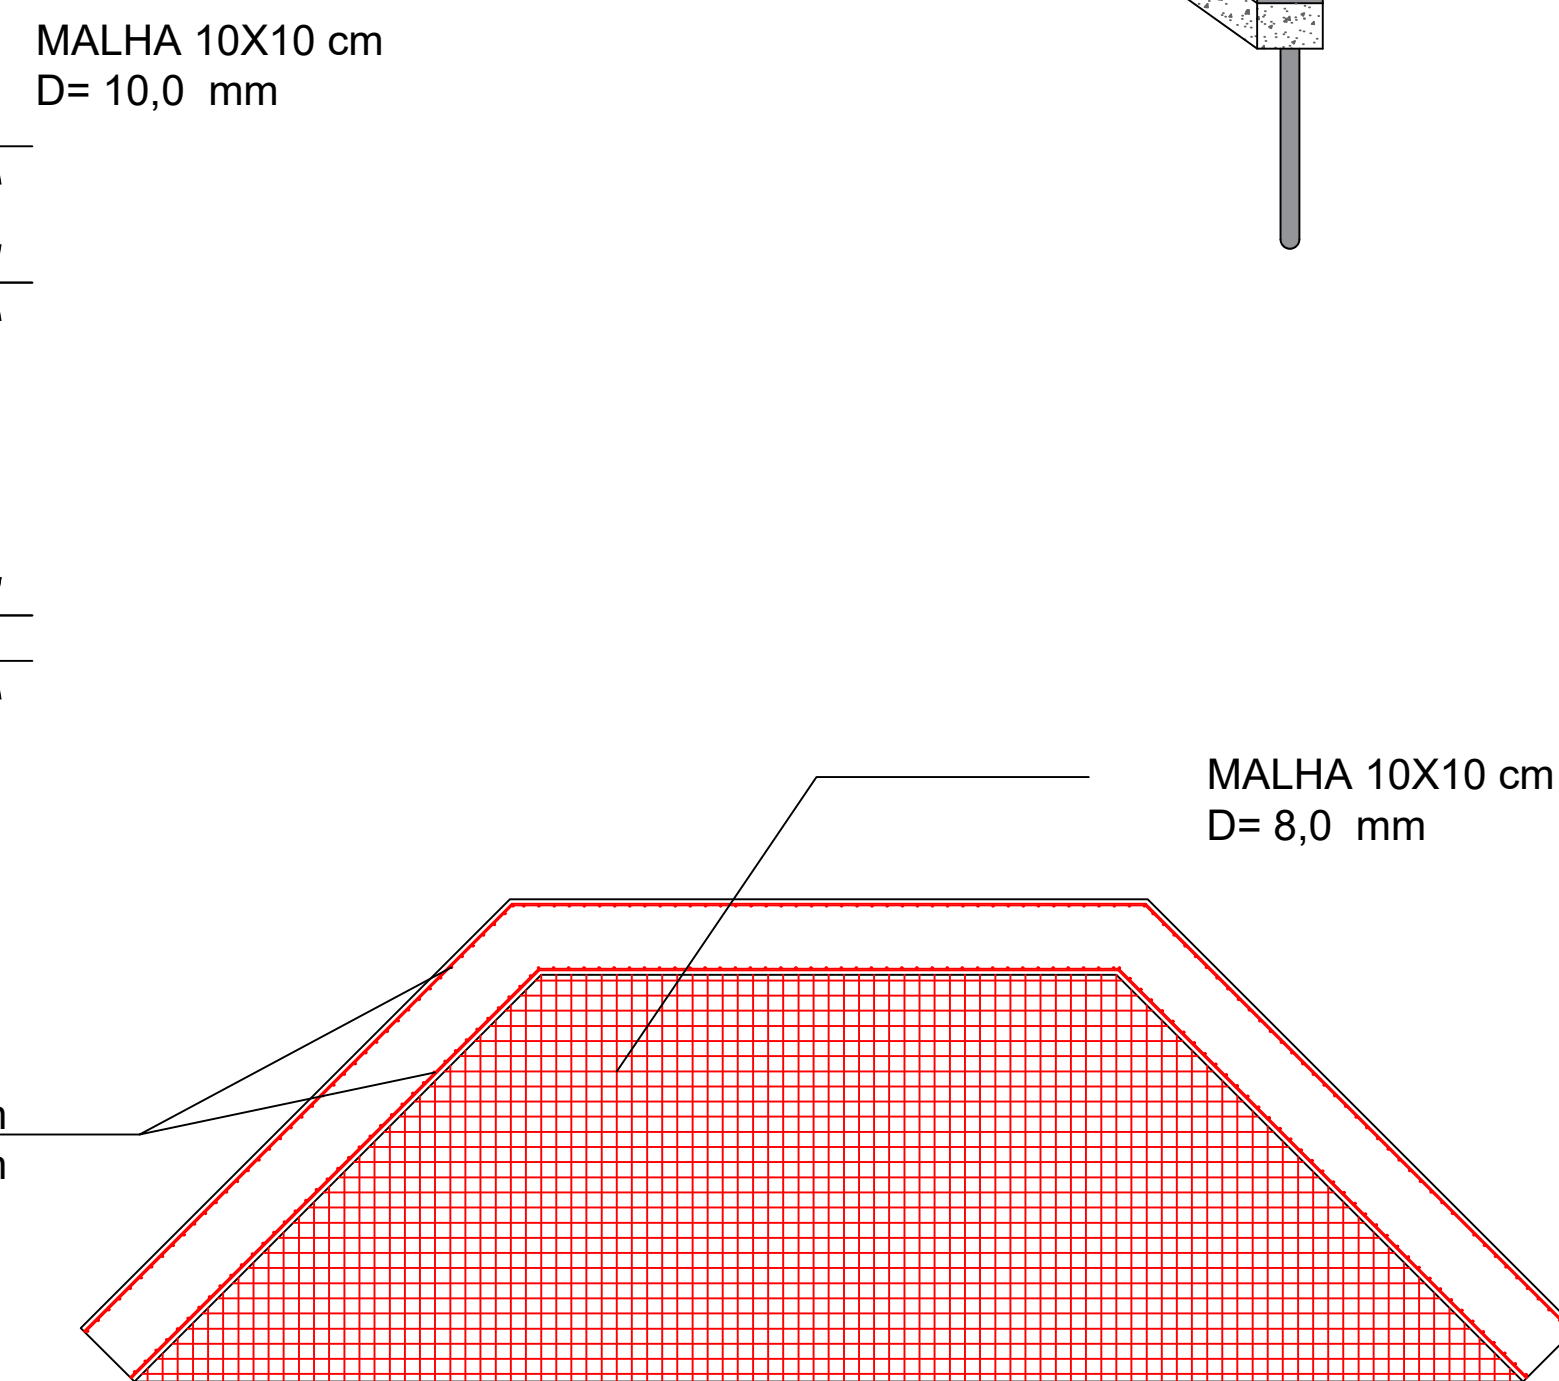

CORTE B-B'

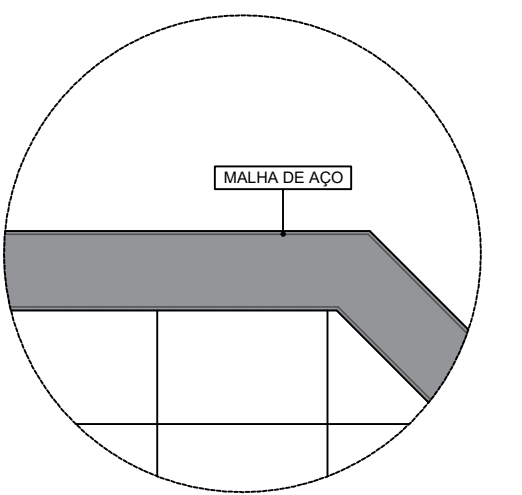

DETALHE PAREDE
ESC.: SEM ESCALA

TÍTULO:		PREFEITURA DE BAIXO GUANDU	
Projeto de ponte na zona rural, Jacutinga, Município de Baixo Guandu.			
PROPRIETÁRIO:	Município de Baixo Guandu	CNPJ:	27.165.737/0001-10
RESP. TÉCNICO:	Fabricio Benício de Brito CREA: 014512/D - ES		
PROJETO	CONTEÚDO: Base estrutural da ponte		
	DETALHES: Planta Base estrutural - Detalhes base ponte - Detalhe isométrico	FOLHA: 01/01	DATA: 09/2025