


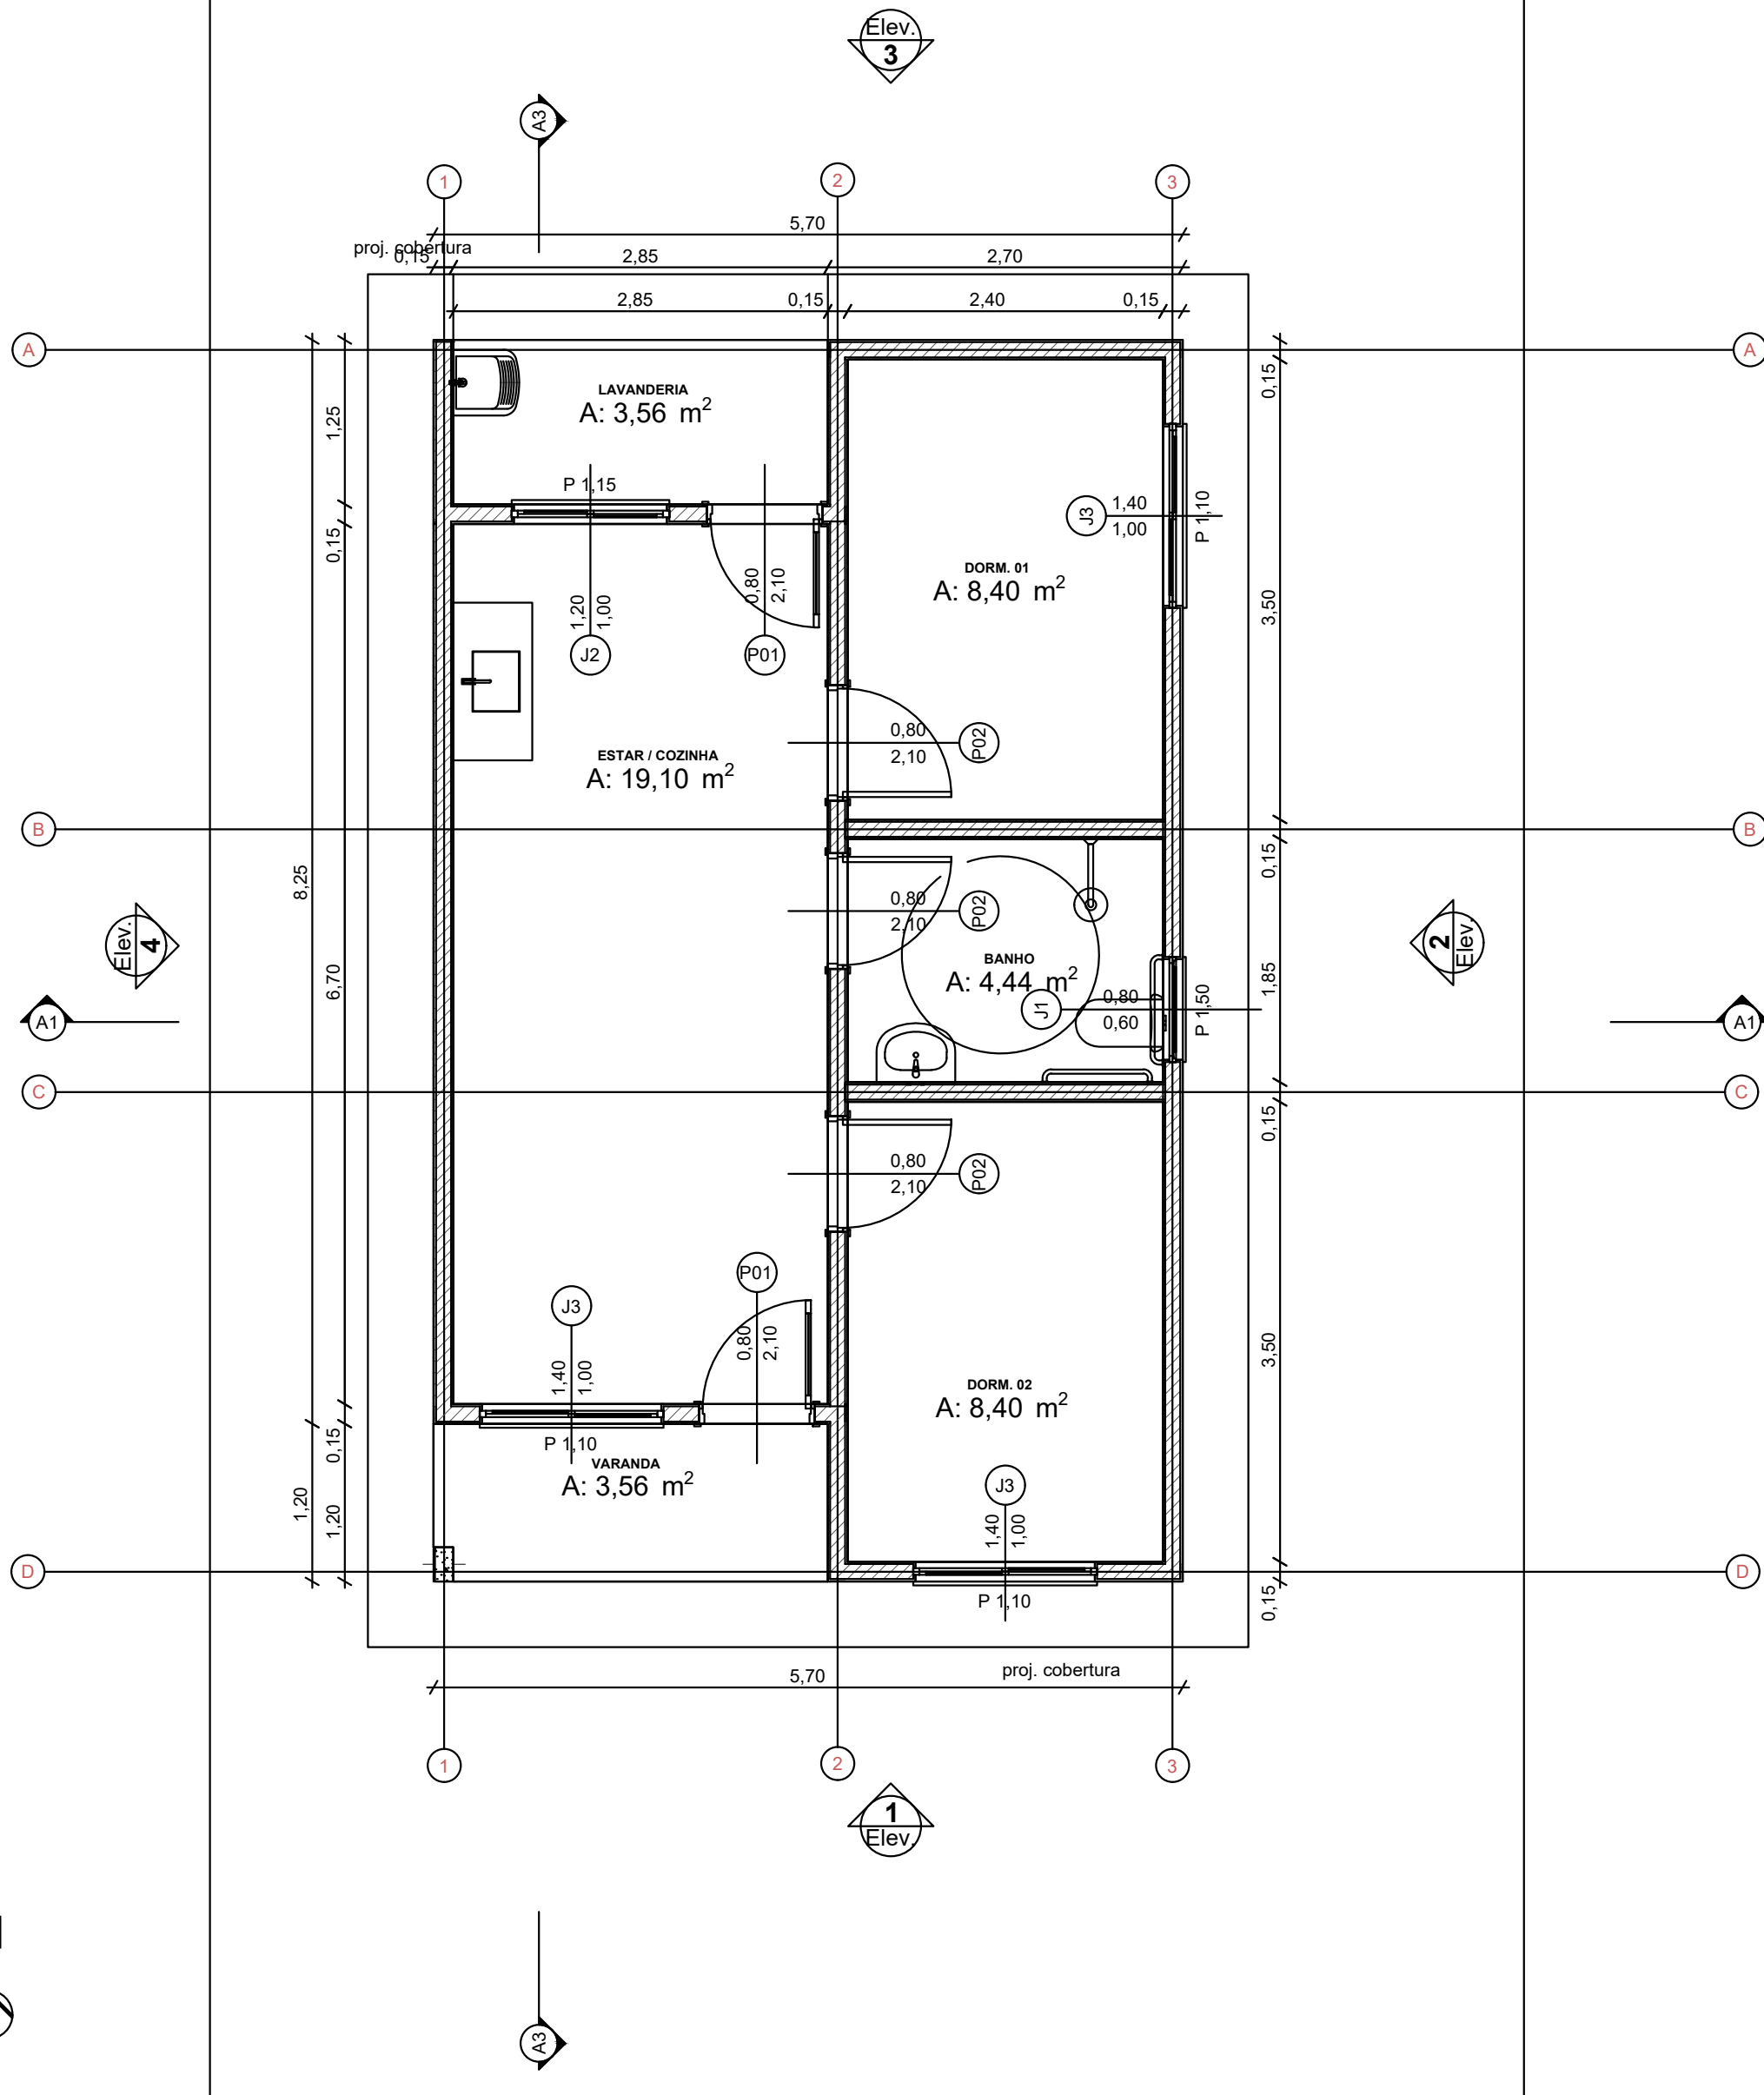


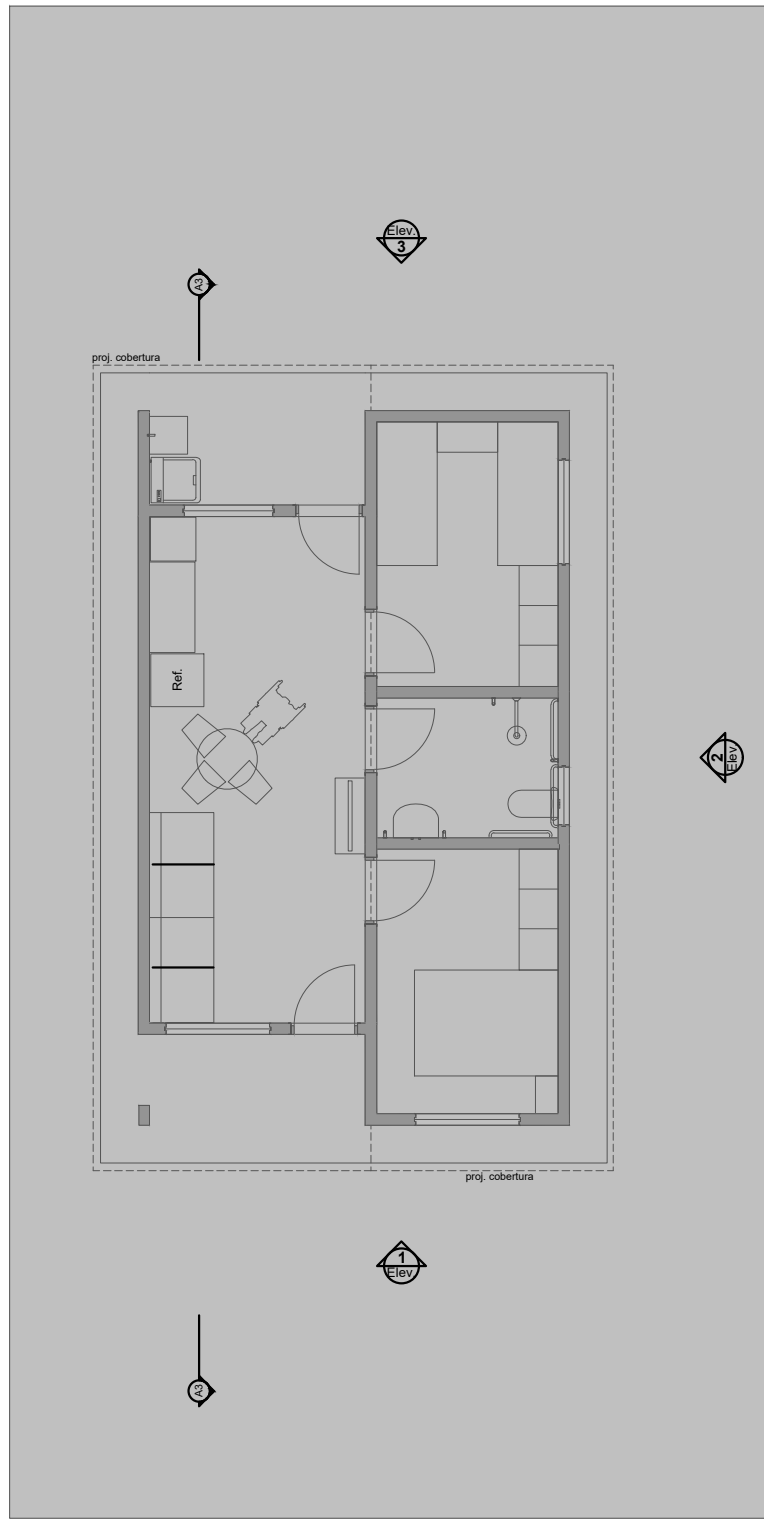


0 Planta Térreo  
Escala: 1:50

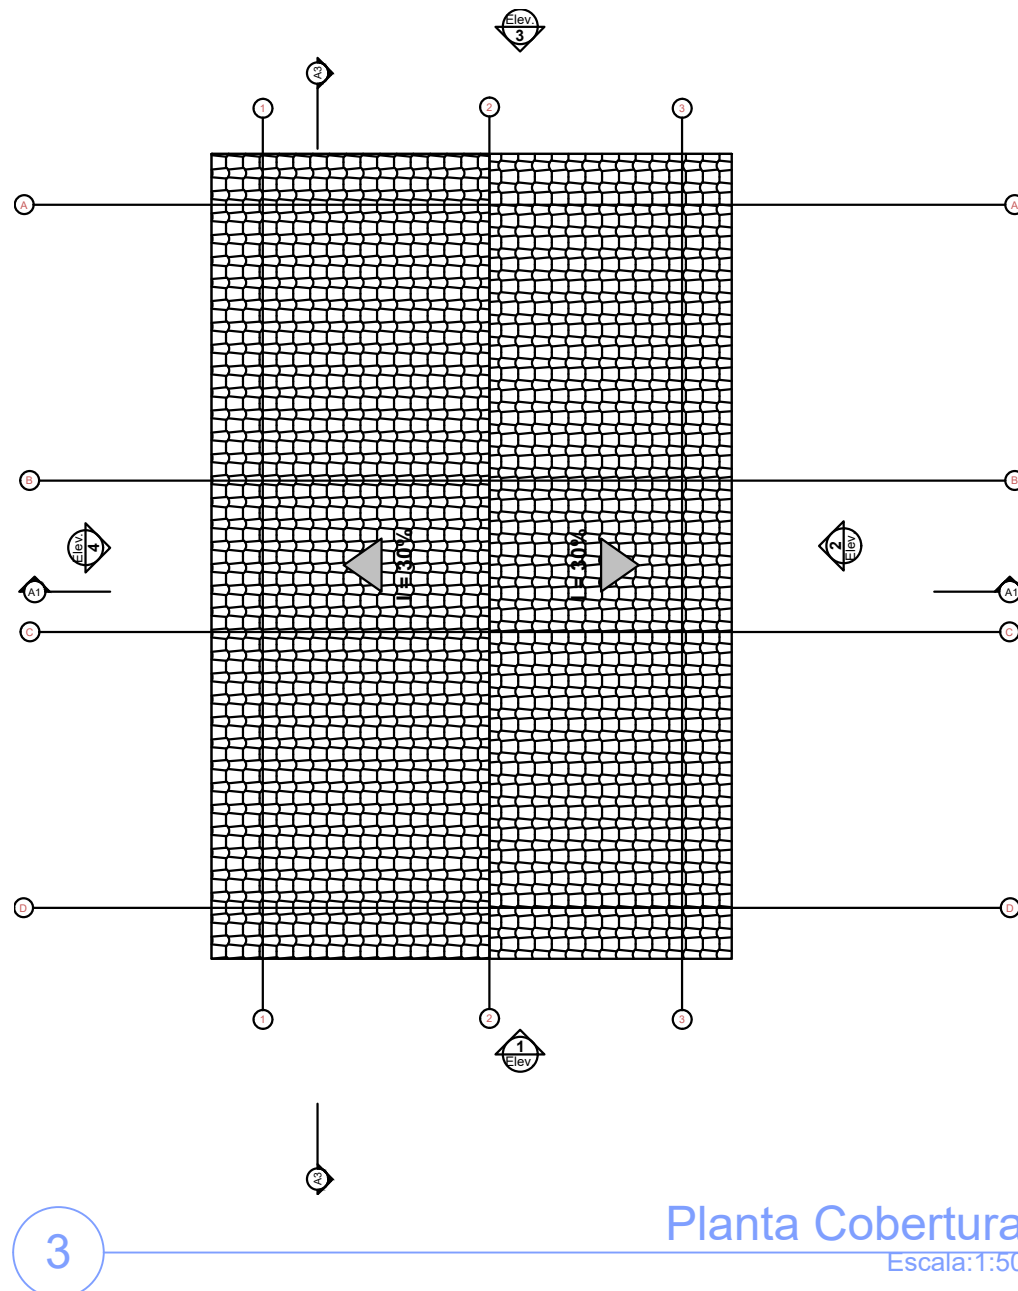


1 LAYOUT  
Escala: 1:100

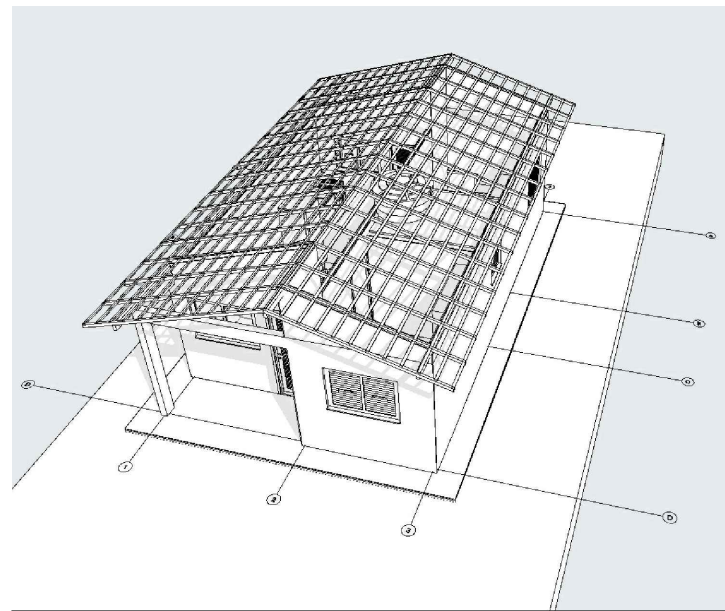


3 Planta Cobertura  
Escala: 1:50

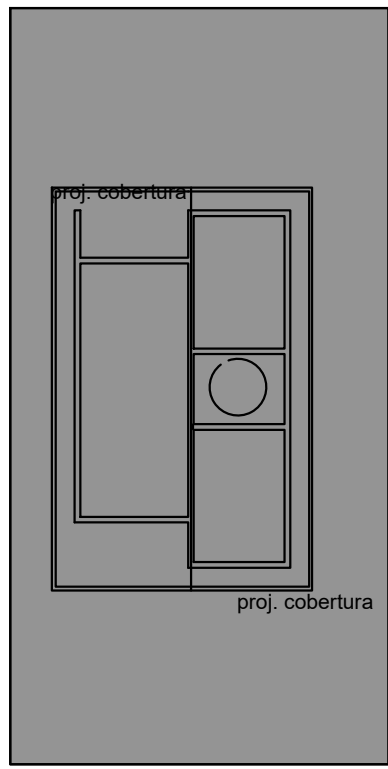


2 Implantação  
Escala: 1:200

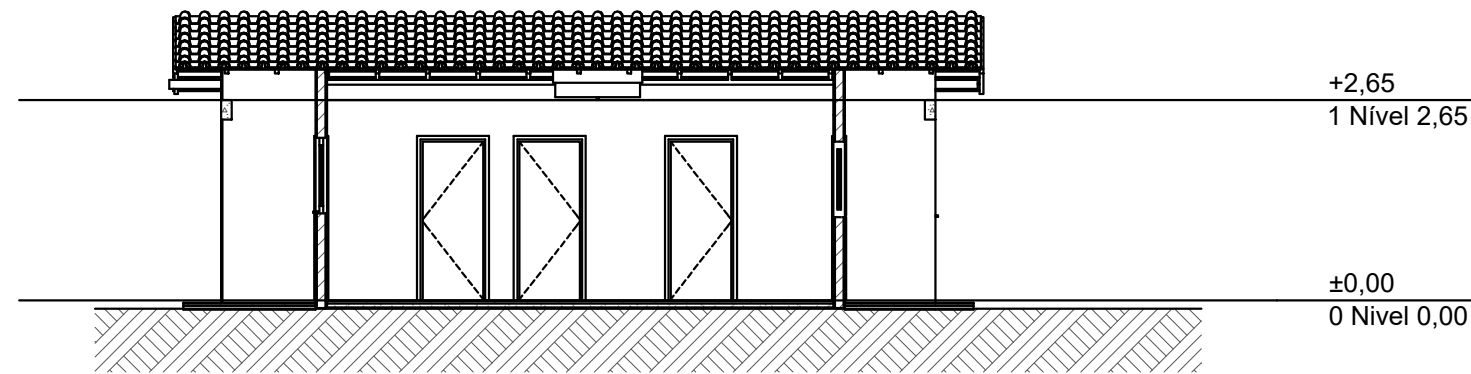


A3 Corte  
Escala: 1:100

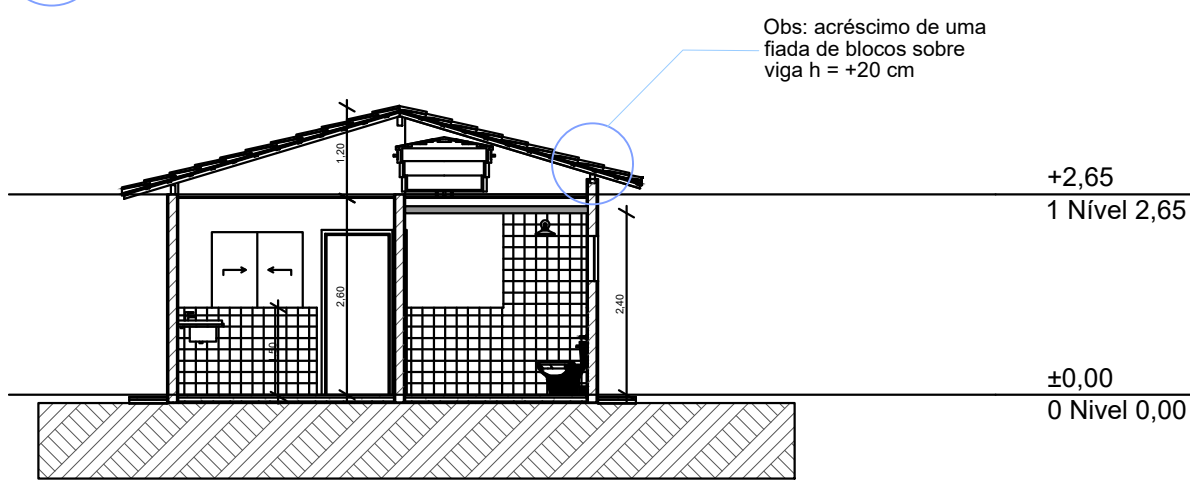


A1 Corte  
Escala: 1:100

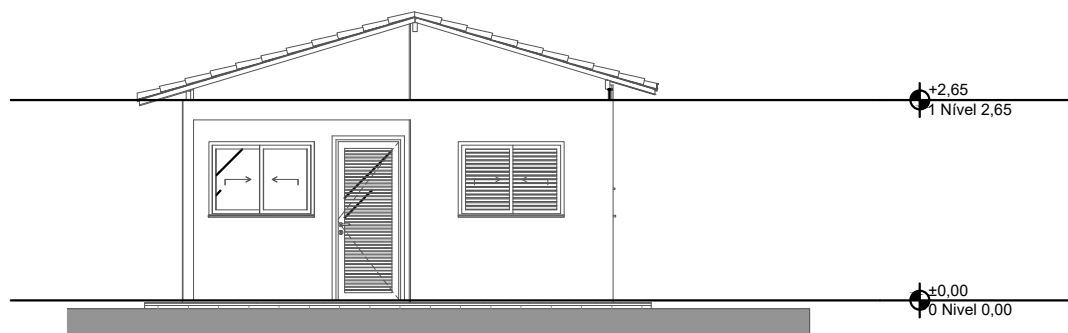


1 Elevação Frontal  
Escala: 1:100

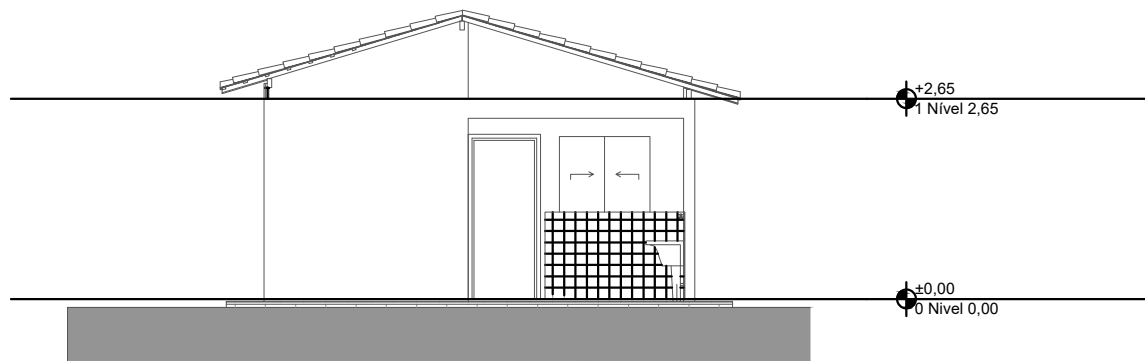

3 Elevação Posterior  
Escala: 1:100

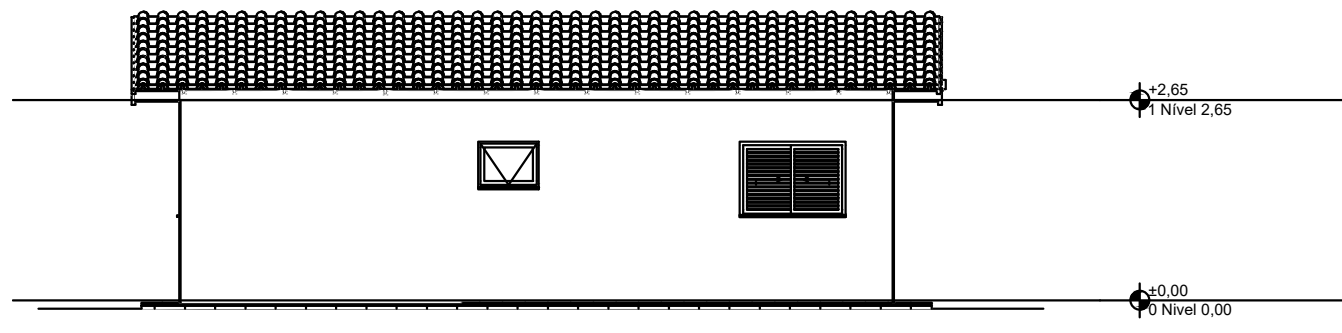

2 Lateral Direita  
Escala: 1:100

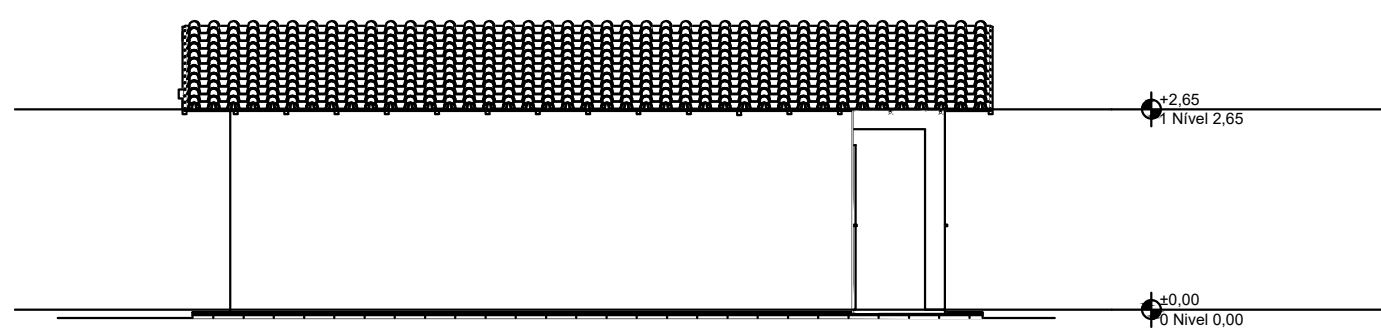

4 Lateral Esquerda  
Escala: 1:100

| REV. | DESCRIÇÃO | MODIFICADO POR | DATA |
|------|-----------|----------------|------|
|      |           |                |      |
|      |           |                |      |
| Quadro de Areas |        |                 |          |
|-----------------|--------|-----------------|----------|
| Piso de Origem  | Cômodo | Área Medida     |          |
| Nível 0,00      | 01     | ESTAR / COZINHA | 19,10    |
|                 | 02     | DORM. 01        | 8,40     |
|                 | 03     | BANHO           | 4,44     |
|                 | 04     | DORM. 02        | 8,40     |
|                 | 05     | VARANDA         | 3,56     |
|                 | 06     | LAVANDERIA      | 3,56     |
|                 |        |                 | 47,46 m² |

|                                                     |                               |   |                                   |
|-----------------------------------------------------|-------------------------------|---|-----------------------------------|
| TÍTULO:                                             |                               |   |                                   |
| CONSTRUÇÃO UHs - MCMV FNHIS SUB 50<br>(50 UNIDADES) |                               | <div></div> <div>PREFEITURA DE</div> <div><b>BAIXO GUANDU</b></div> |                                   |
|                                                     |                               |   |                                   |
| PROPRIETÁRIO:                                       |                               | CNPJ   |                                   |
| Município de Baixo Guandu                           |                               | 28.842.189/0001-89   |                                   |
| RESP. TÉCNICO:                                      |                               |   |                                   |
| Fabrício Benício de Brito<br>CREA: ES-014512/D      |                               |   |                                   |
| PROJETO                                             | CONTEÚDO:                     | QUANTIDADE:   | ÁREA                              |
|                                                     | PROJETO ARQUITETÔNICO         |   | ÁREA TOTAL DE CONSTRUÇÃO 53,86 m² |
|                                                     | DESENHISTA:                   | FOLHA:   | DATA:                             |
|                                                     | Leonardo de Lima Gomes Molino | 01/01   | 07/2025                           |
|                                                     |                               |   | 00                                |