

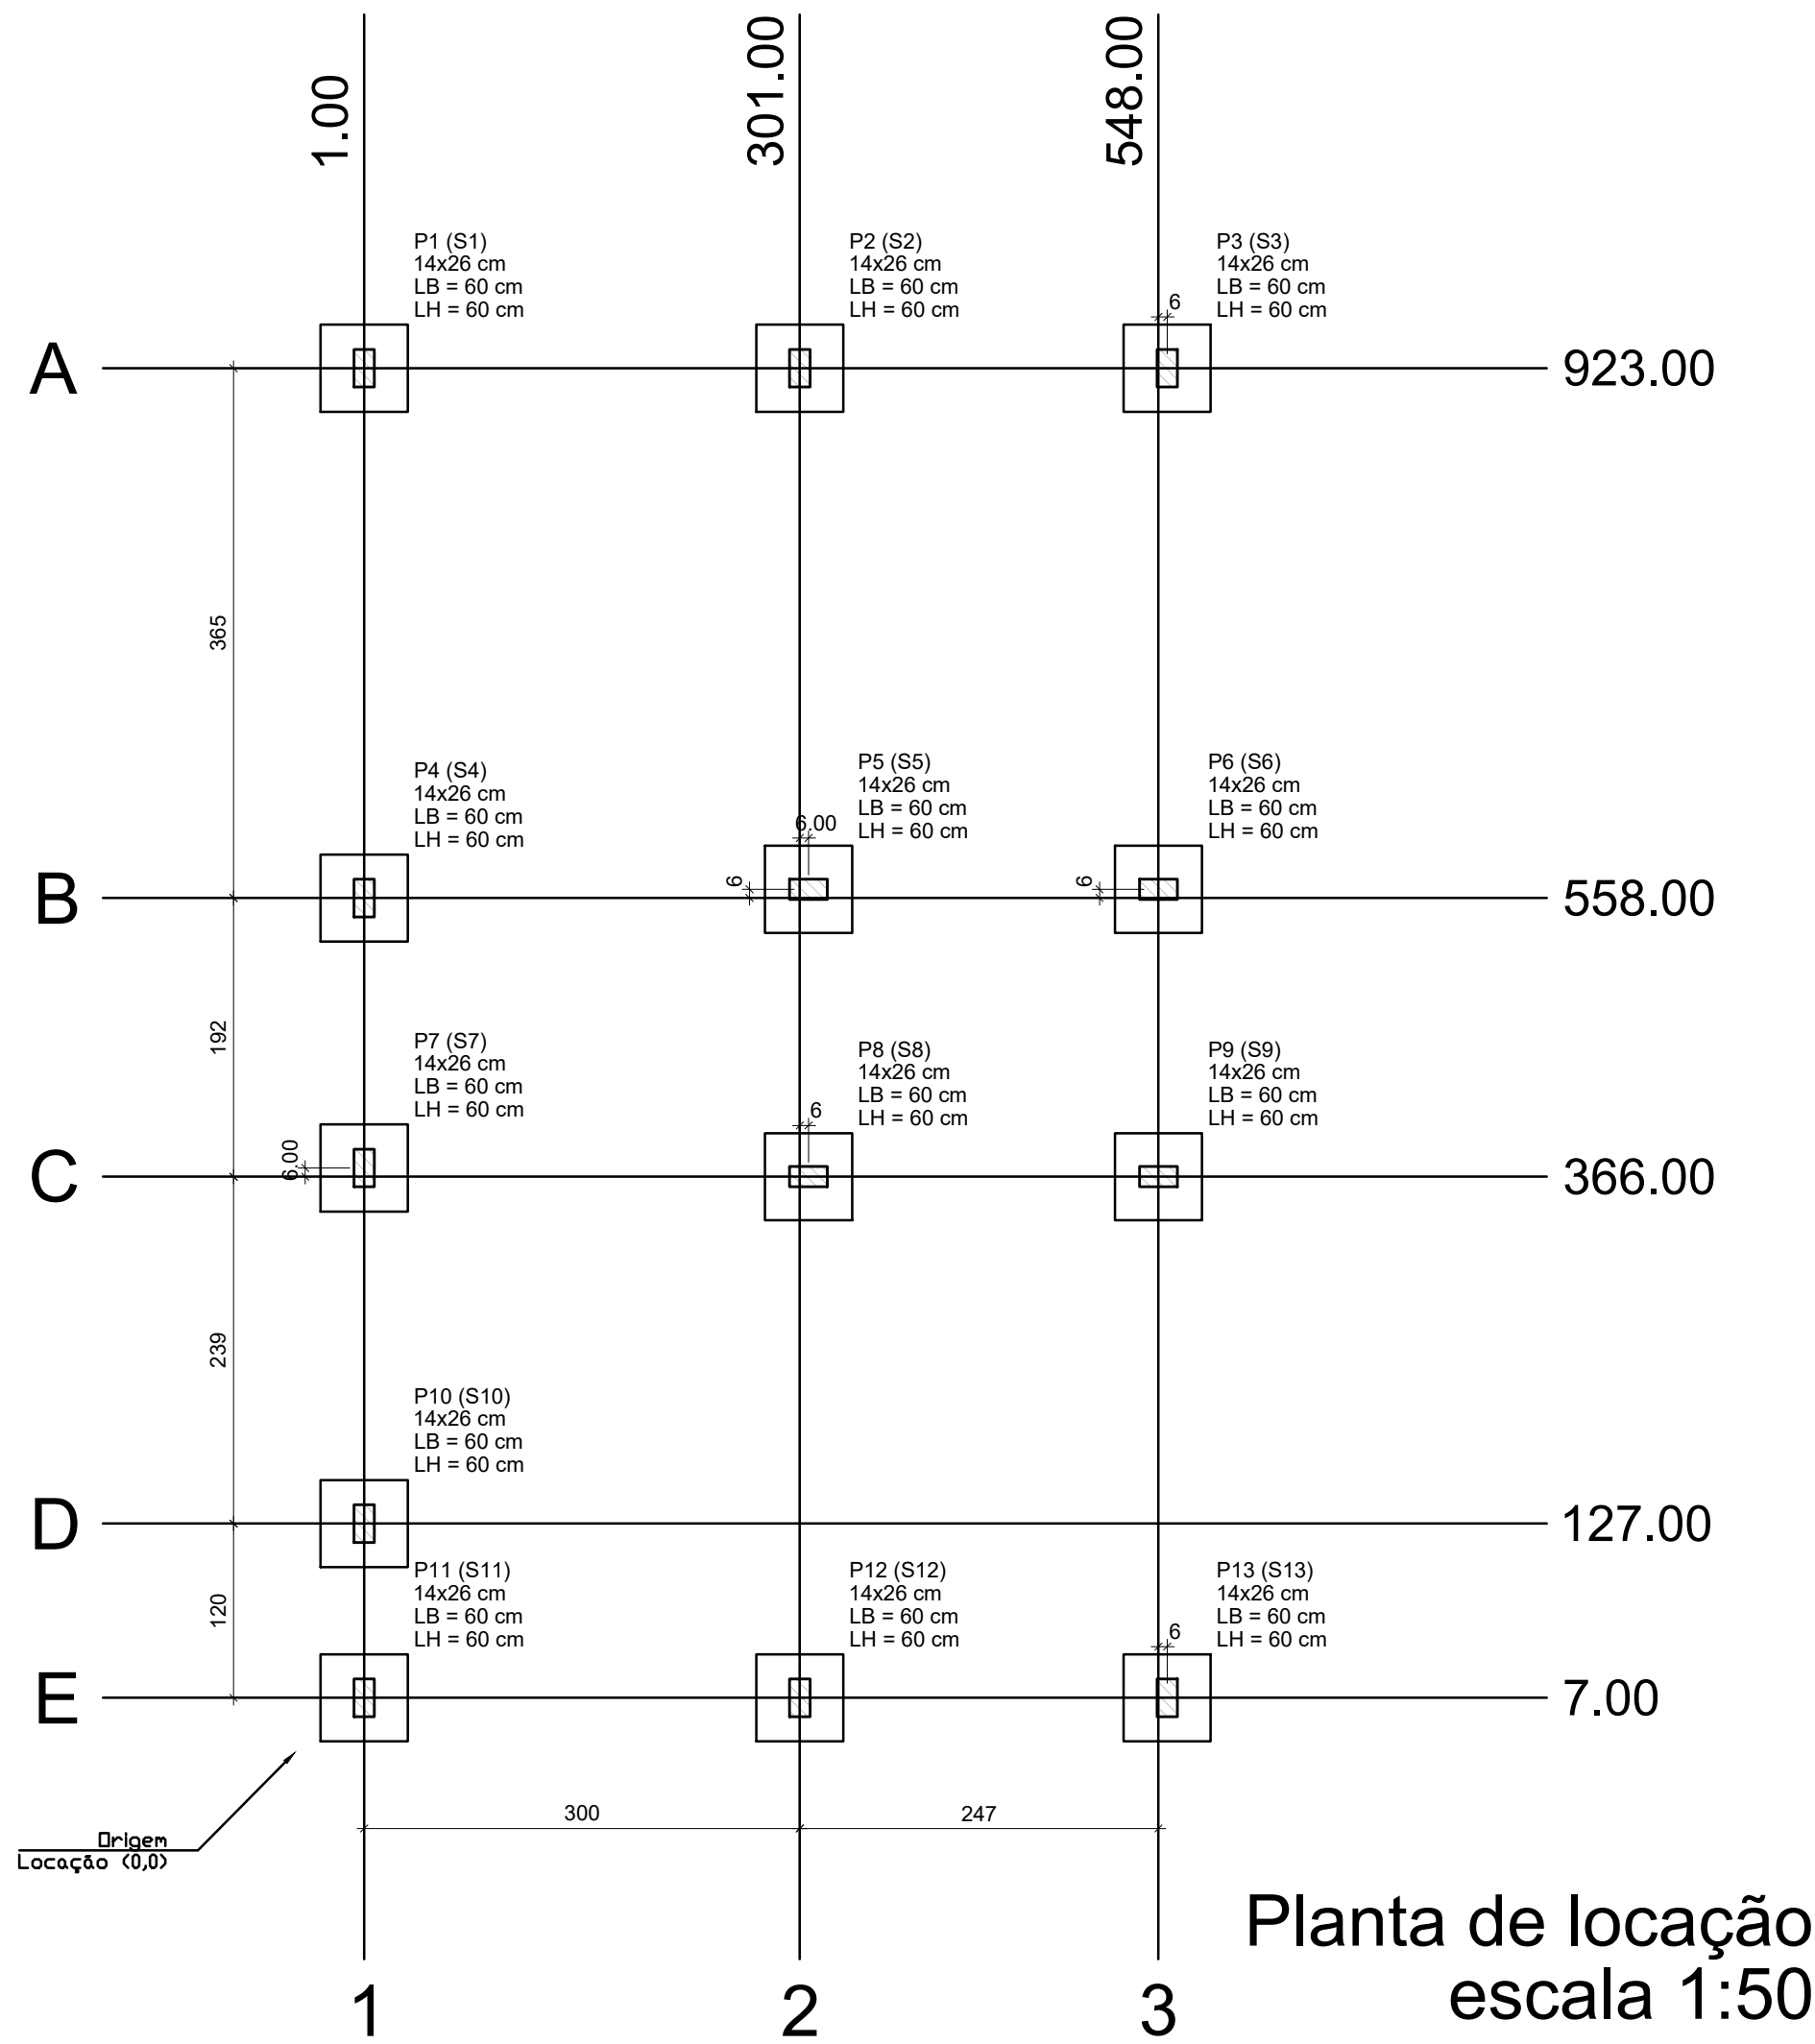


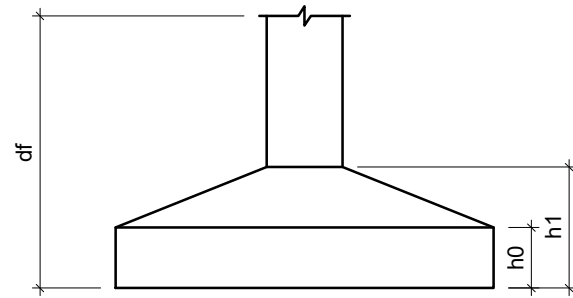

Forma do pavimento Nivel 0 Baldr (Nível -5)  
escala 1:50

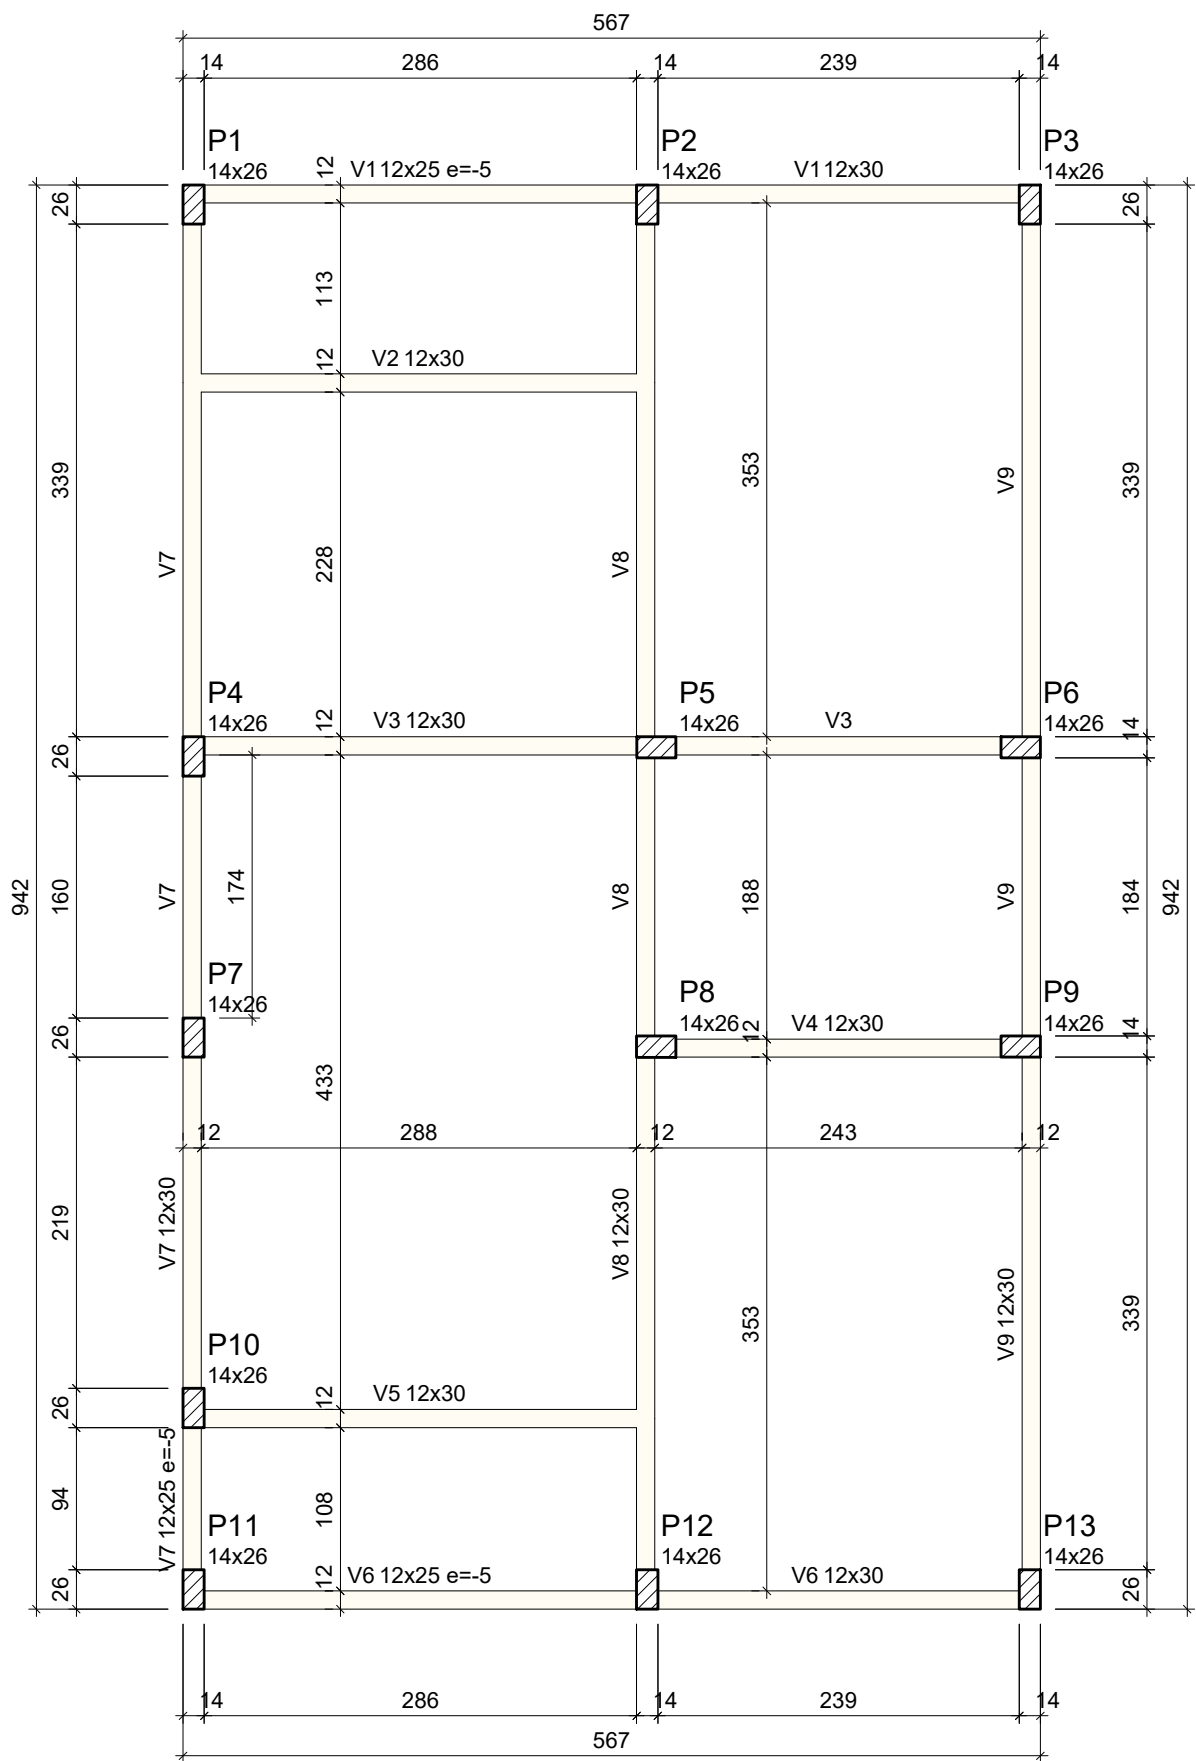

| Pilar |            |        |        |         | Planta de Locação de Fundação |      |             |             |              |
|-------|------------|--------|--------|---------|-------------------------------|------|-------------|-------------|--------------|
| Nome  | Seção (cm) | X (cm) | Y (cm) | Posição | Carga Máx. (tf)               | Nome | Lado B (cm) | Lado H (cm) | h1 / hb (cm) |
| P1    | 14x26      | 1.00   | 923.00 | A-1     | 5.9                           | S1   | 60          | 60          | 20           |
| P2    | 14x26      | 301.00 | 923.00 | A-2     | 8.6                           | S2   | 60          | 60          | 20           |
| P3    | 14x26      | 554.00 | 923.00 | A-3     | 4.2                           | S3   | 60          | 60          | 20           |
| P4    | 14x26      | 1.00   | 558.00 | B-1     | 5.8                           | S4   | 60          | 60          | 20           |
| P5    | 14x26      | 307.00 | 558.00 | B-2     | 8.8                           | S5   | 60          | 60          | 20           |
| P6    | 14x26      | 548.00 | 558.00 | B-3     | 6.7                           | S6   | 60          | 60          | 20           |
| P7    | 14x26      | 1.00   | 372.00 | C-1     | 2.9                           | S7   | 60          | 60          | 20           |
| P8    | 14x26      | 307.00 | 366.00 | C-2     | 7.4                           | S8   | 60          | 60          | 20           |
| P9    | 14x26      | 548.00 | 366.00 | C-3     | 6.8                           | S9   | 60          | 60          | 20           |
| P10   | 14x26      | 1.00   | 127.00 | D-1     | 4.9                           | S10  | 60          | 60          | 20           |
| P11   | 14x26      | 1.00   | 7.00   | E-1     | 3.0                           | S11  | 60          | 60          | 20           |
| P12   | 14x26      | 301.00 | 7.00   | E-2     | 8.5                           | S12  | 60          | 60          | 20           |
| P13   | 14x26      | 554.00 | 7.00   | E-3     | 4.3                           | S13  | 60          | 60          | 20           |

| Lajes - NÍVEL 1 TETO |             |             |               |            |
|----------------------|-------------|-------------|---------------|------------|
| Nome                 | Tipo        | Altura (cm) | Elevação (cm) | Nível (cm) |
| L1                   | Pré-moldada | 12          | -13           | 252        |

| Características dos materiais |           |                 |
|-------------------------------|-----------|-----------------|
| fck (MPa)                     | Ecs (MPa) | Abatimento (cm) |
| 20                            | 21287     | 10.00           |


Dimensão máxima do agregado = 19 mm

| Vigas - NÍVEL 0 BALDRAME |            |               |            |
|--------------------------|------------|---------------|------------|
| Nome                     | Seção (cm) | Elevação (cm) | Nível (cm) |
| V1                       | 12x25      | -5            | -10        |
| V2                       | 12x30      | 0             | -5         |
| V3                       | 12x30      | 0             | -5         |
| V4                       | 12x30      | 0             | -5         |
| V5                       | 12x30      | 0             | -5         |
| V6                       | 12x25      | -5            | -10        |
| V7                       | 12x30      | 0             | -5         |
| V8                       | 12x25      | -5            | -10        |
| V9                       | 12x30      | 0             | -5         |

| Vigas - NÍVEL 1 TETO |            |               |            |
|----------------------|------------|---------------|------------|
| Nome                 | Seção (cm) | Elevação (cm) | Nível (cm) |
| V1                   | 12x25      | 0             | 265        |
| V2                   | 12x25      | 0             | 265        |
| V3                   | 12x25      | 0             | 265        |
| V4                   | 12x25      | 0             | 265        |
| V5                   | 12x25      | 0             | 265        |
| V6                   | 12x25      | 0             | 265        |
| V7                   | 12x25      | 0             | 265        |
| V8                   | 12x30      | 0             | 265        |
| V9                   | 12x25      | 0             | 265        |


| Legenda das vigas e paredes |                                |
|-----------------------------|--------------------------------|
|                             | Viga                           |
|                             | Viga / Laje chata ou invertida |

| Legenda dos pilares |                            |
|---------------------|----------------------------|
|                     | Pilar que morre            |
|                     | Pilar que passa            |
|                     | Pilar que nasce            |
|                     | Pilar com mudança de seção |

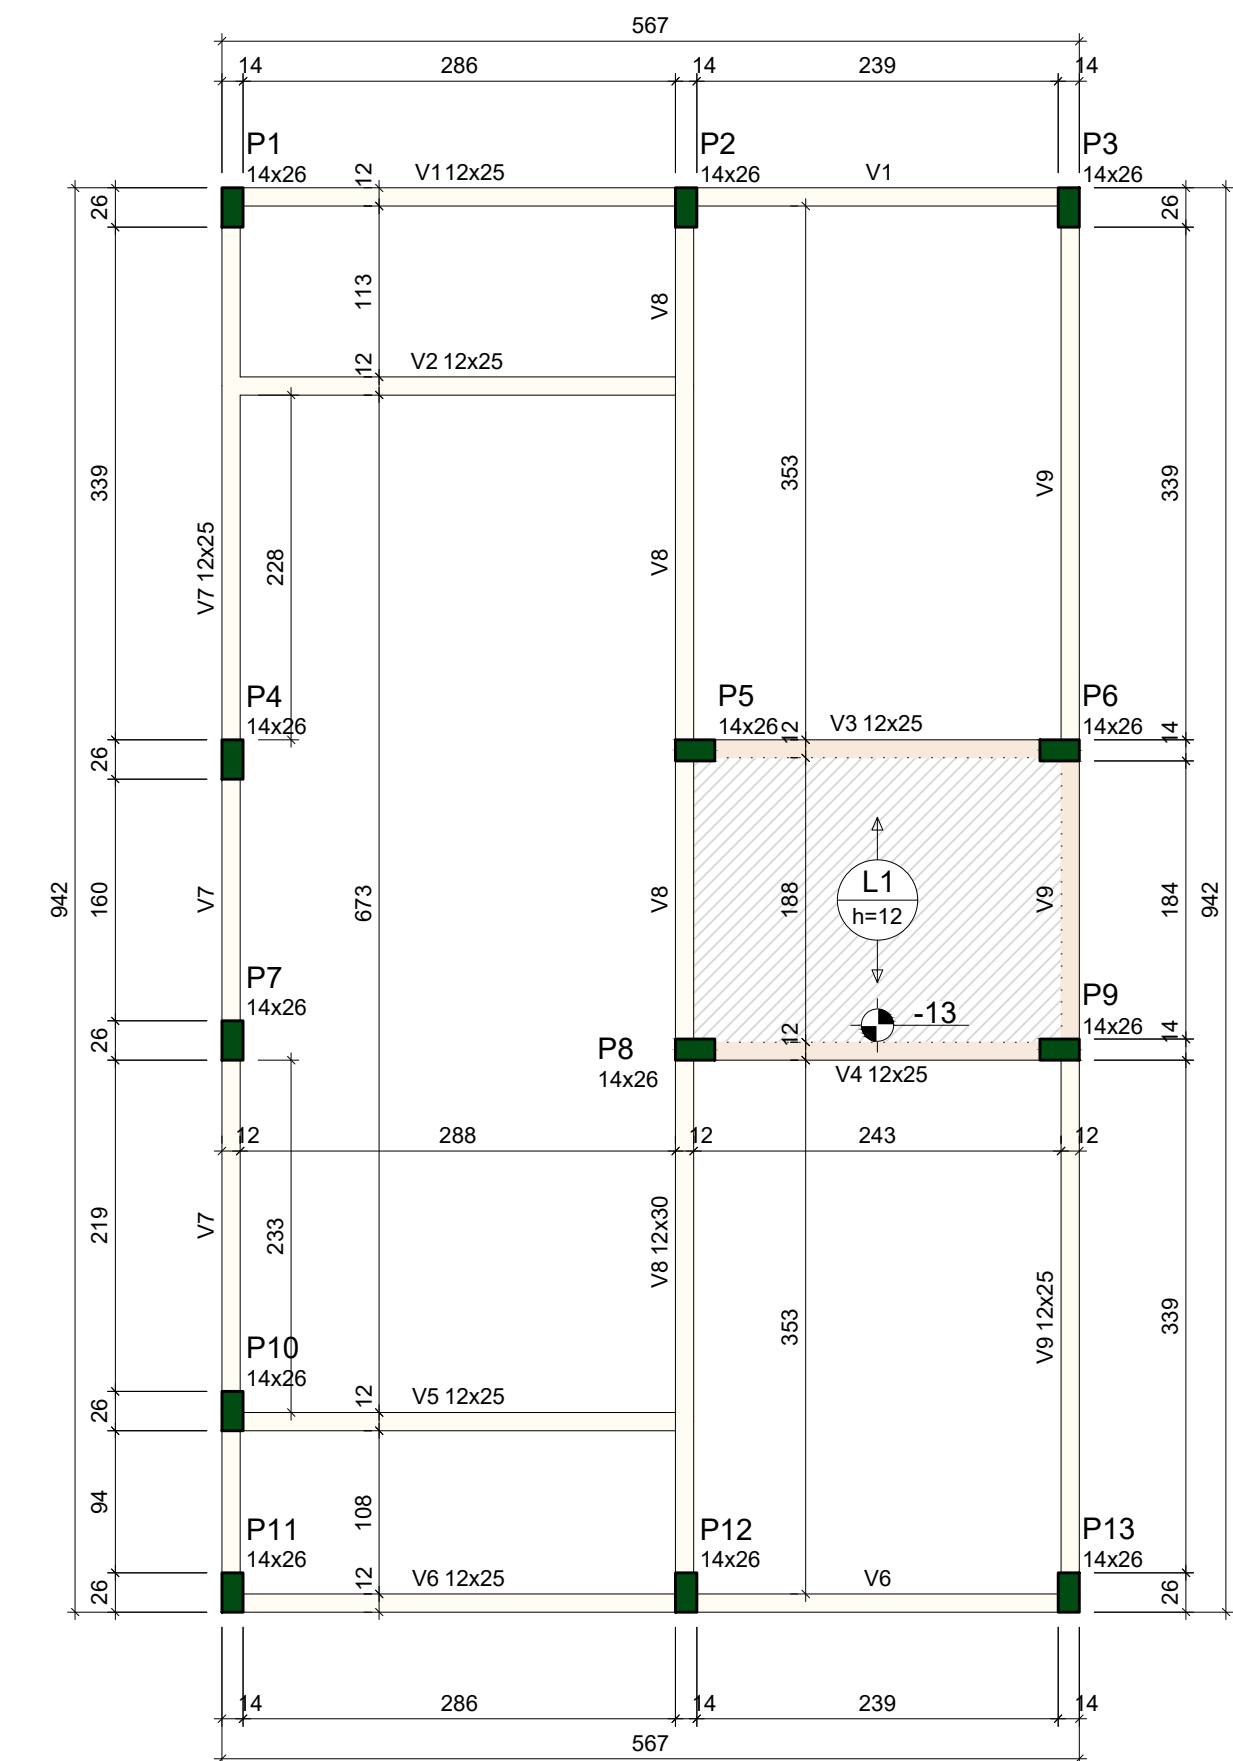

ATENÇÃO:  
Prever armaduras de esperas e respectivos pilares de amarração das paredes laterais junto ao telhado (oitão), conforme método construtivo empregado.

Prever eventuais estruturas adicionais de pilares e viga para o telhado, conforme método construtivo empregado.

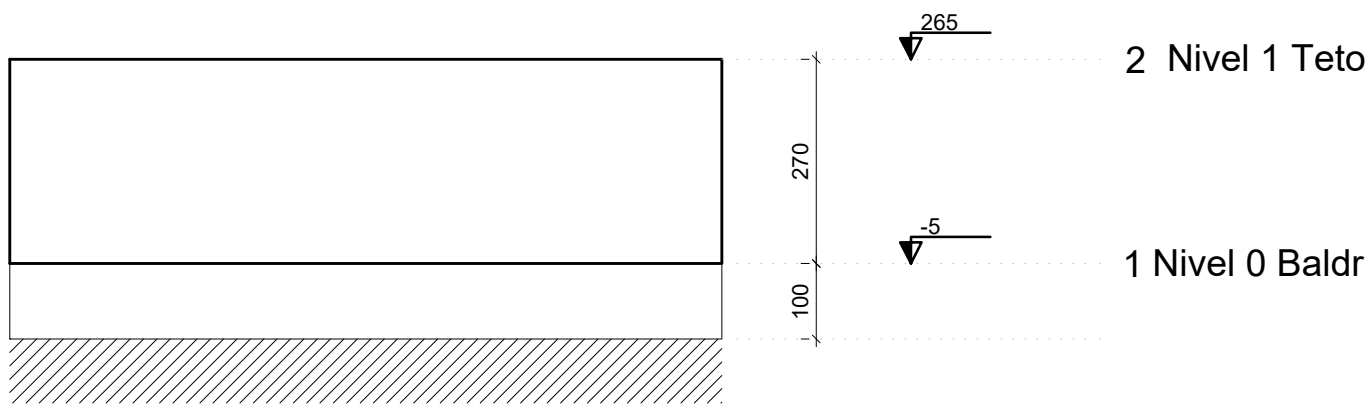

|                                                |                             |
|------------------------------------------------|-----------------------------|
| TÍTULO:                                        |                             |
| NOVO PAC FHNIS SUB50                           |                             |
|                                                |                             |
| PREFEITURA DE<br><b>BAIXO GUANDU</b>           |                             |
| PROPRIETÁRIO:                                  | CNPJ:                       |
| Município de Baixo Guandu                      | 28.842.189/0001-89          |
| RESP. TÉCNICO:                                 |                             |
| Fabrício Benício de Brito<br>CREA: ES-014512/D |                             |
| CONTEÚDO:                                      | PLANTA DE LOCAÇÃO           |
| PROJETO ESTRUTURAL                             | FUNDAÇÃO - PLANTA DE FORMAS |
| DESENHISTA:                                    | FOLHA:                      |
| Leonardo de Lima Gomes Molino                  | 01/03                       |
| DATA:                                          | REVISÃO:                    |
| 07/2025                                        | 00                          |