


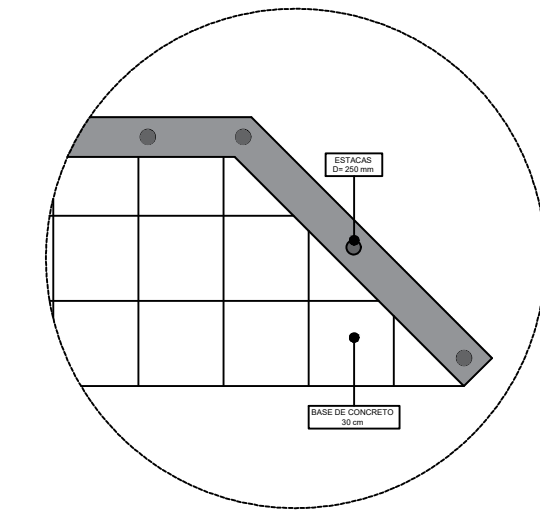
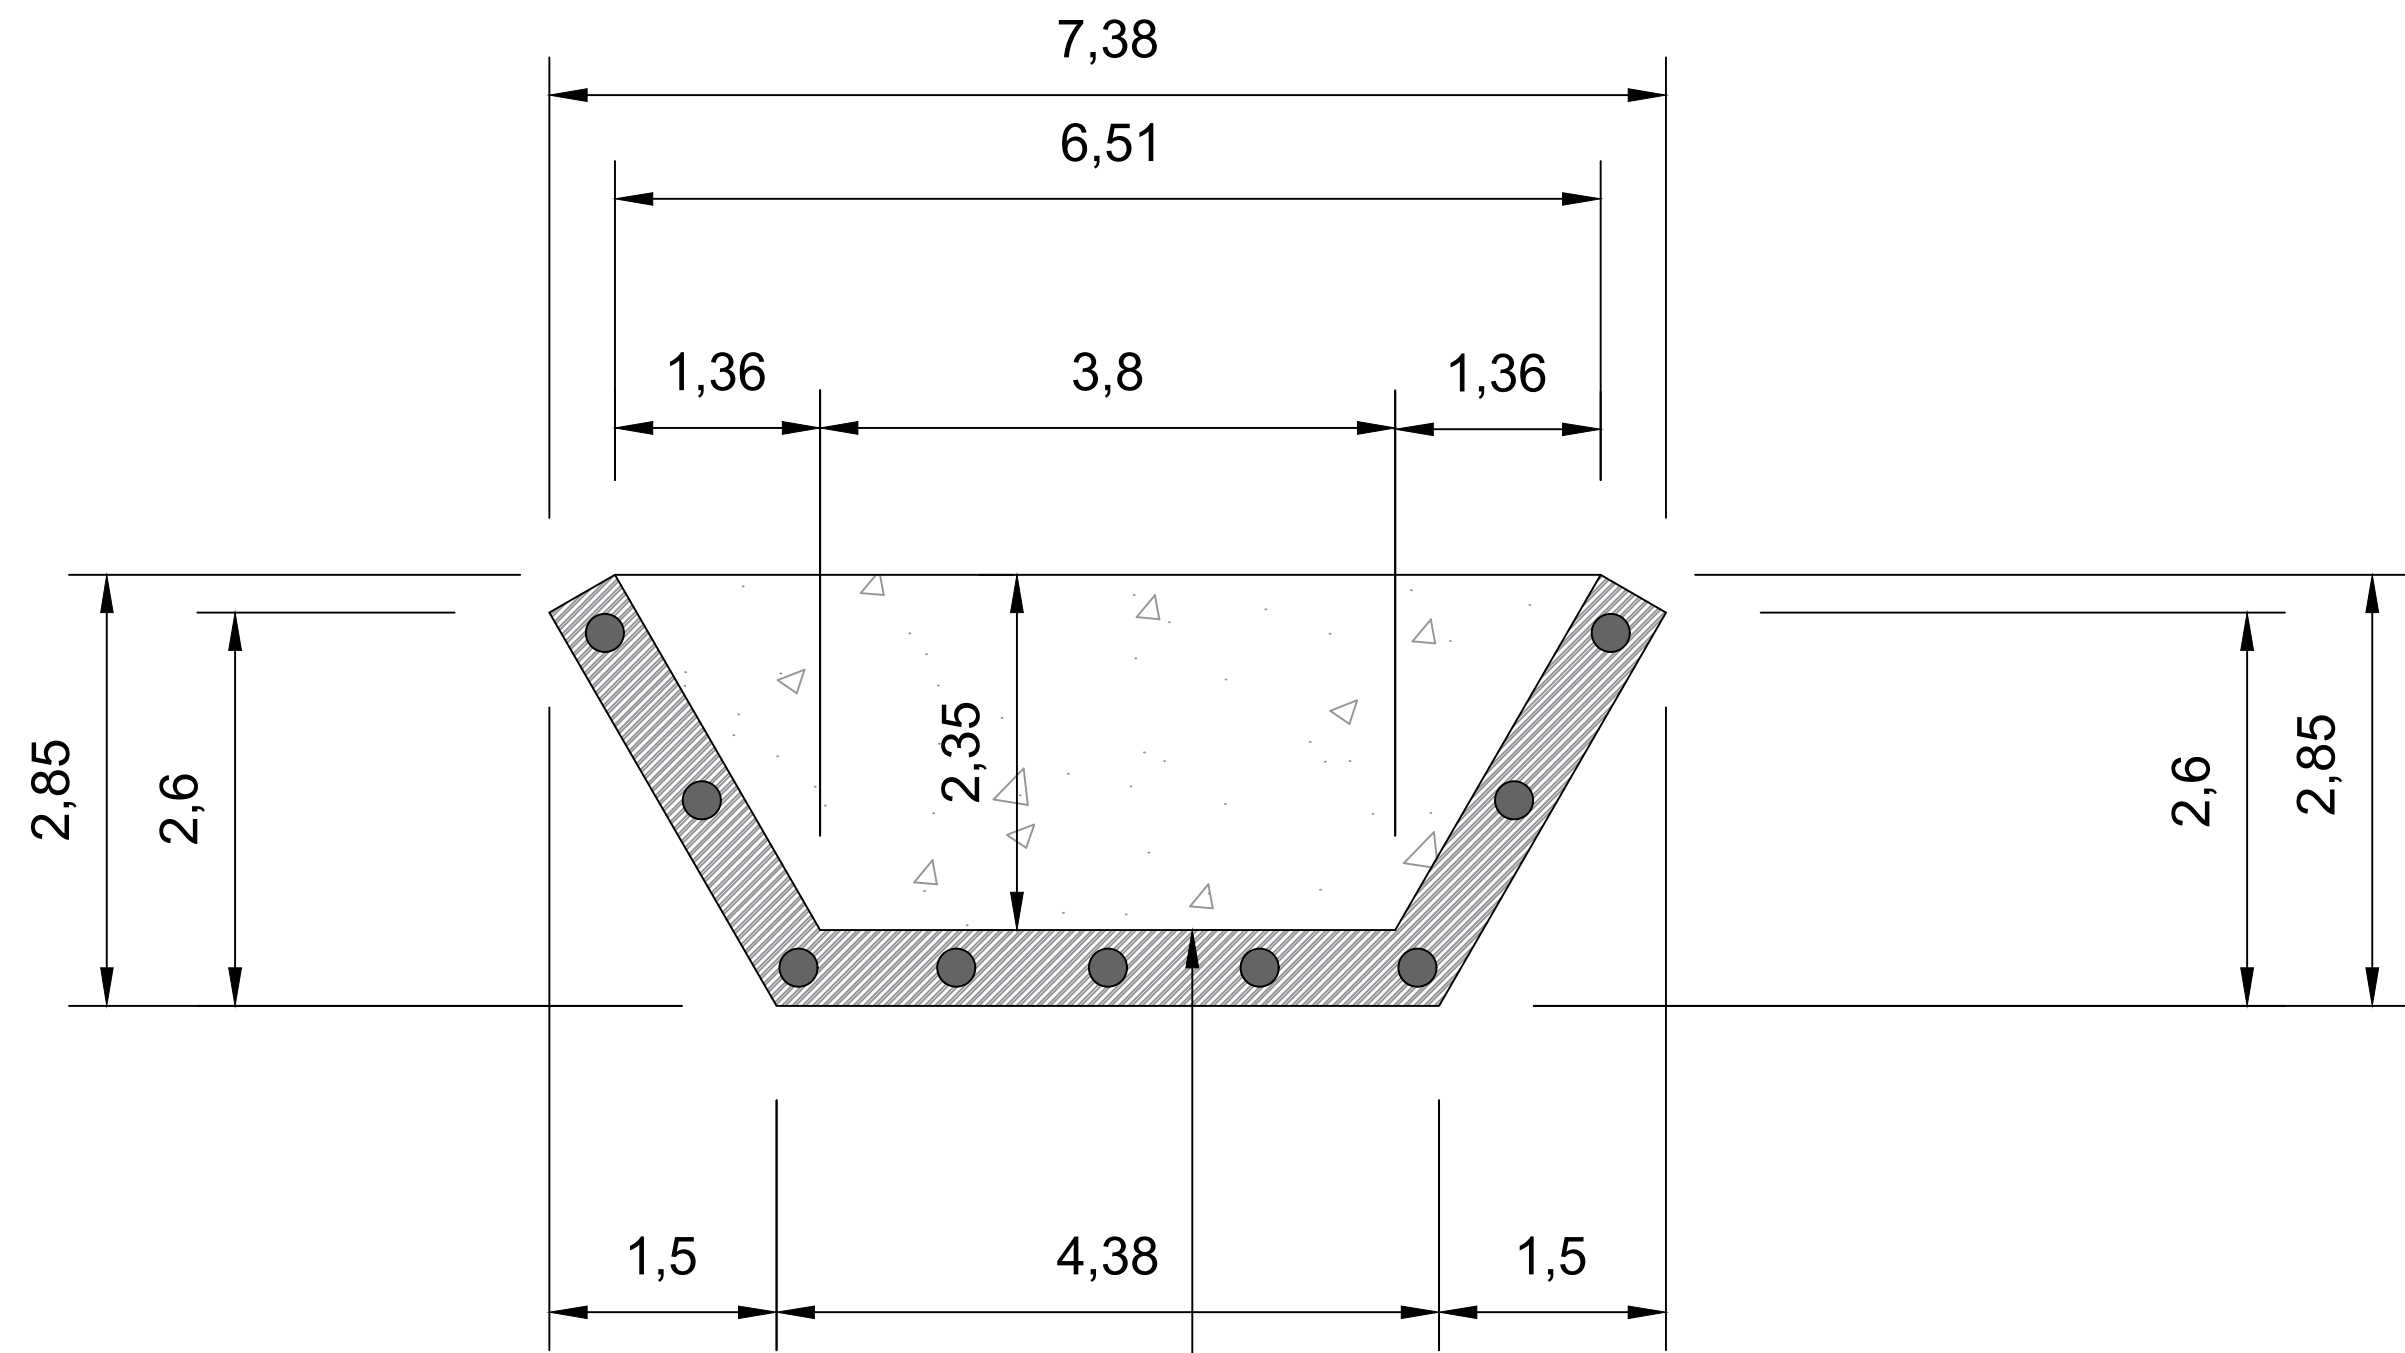
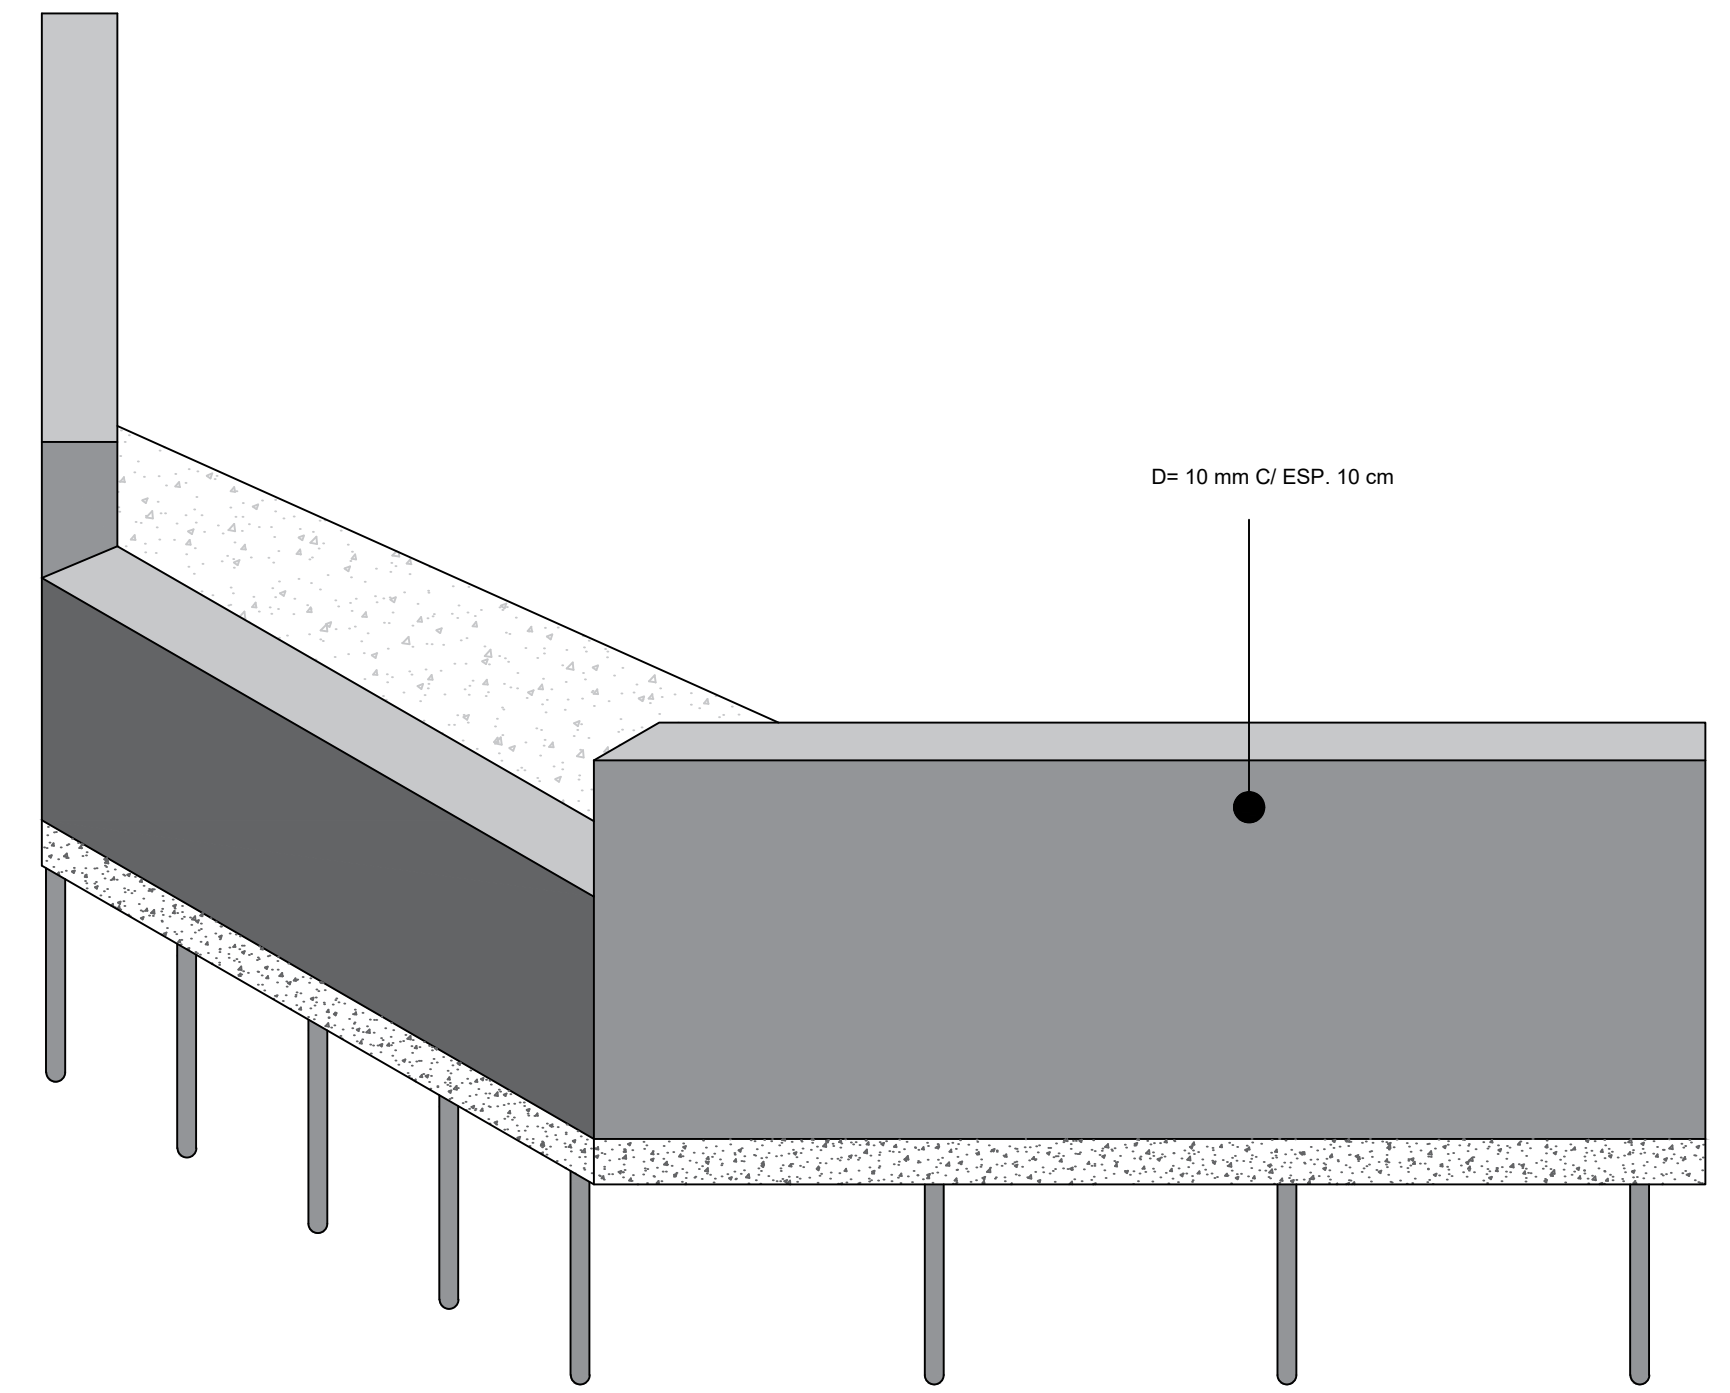
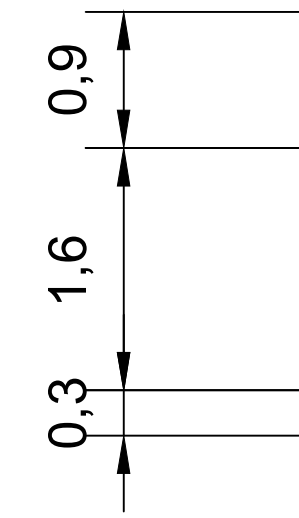
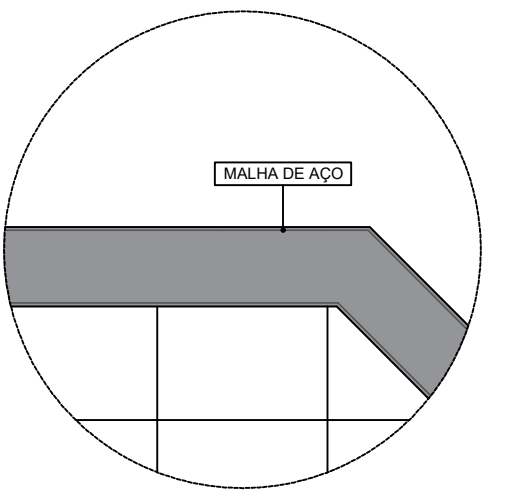


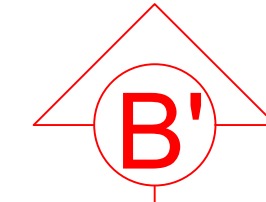




DETALHE BASE PONTE
ESC.: SEM ESCALA

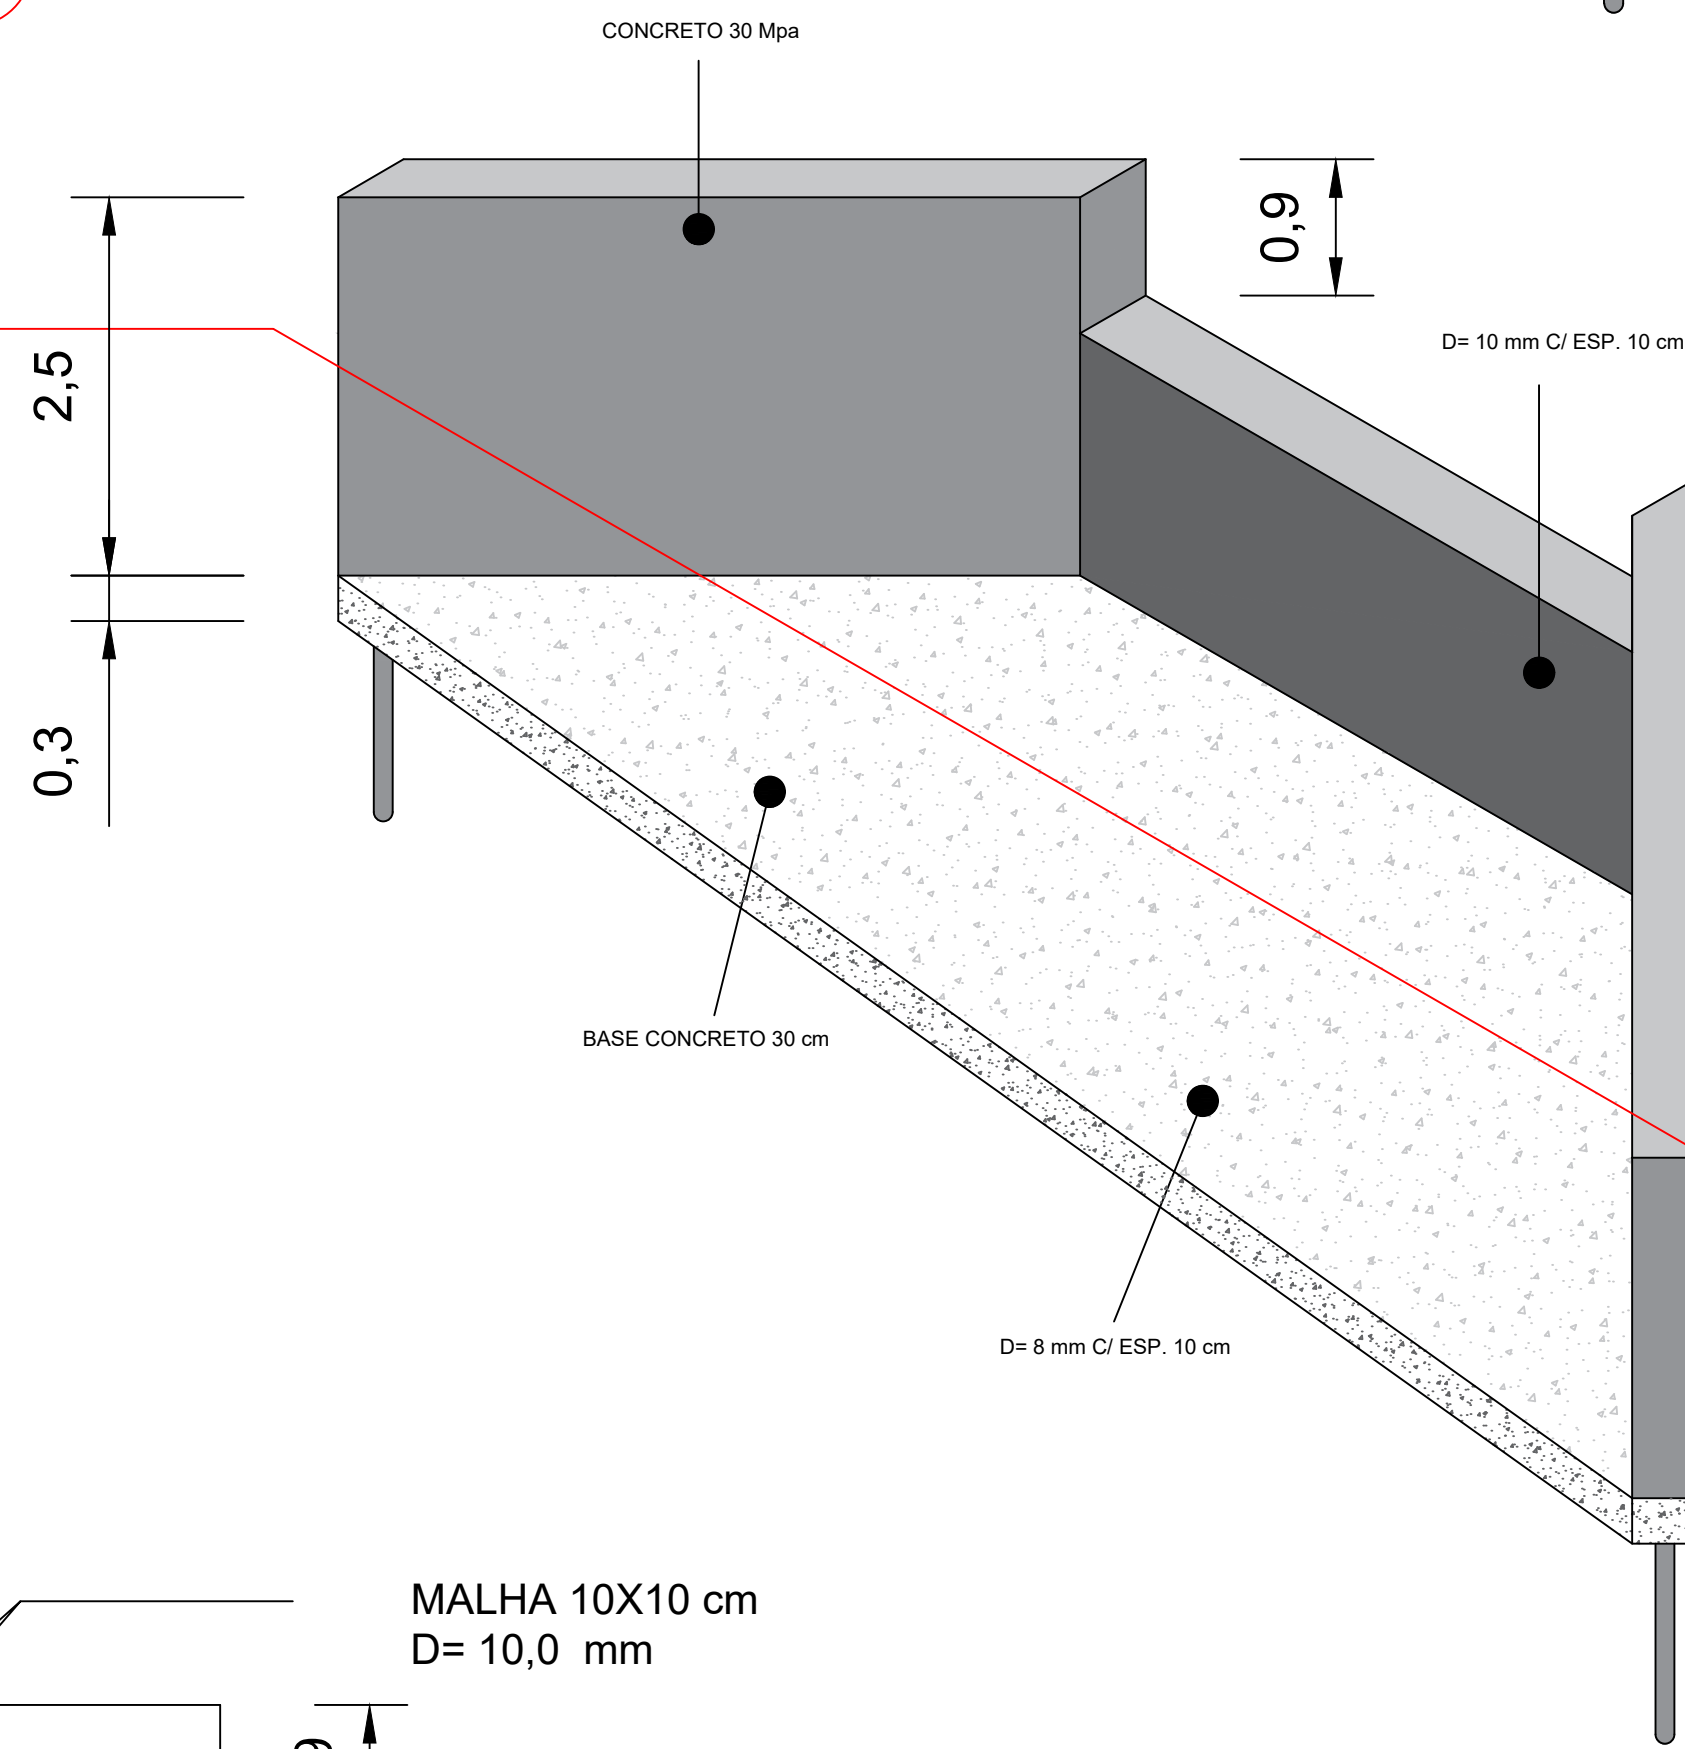


DETALHE ISOMÉTRICO
ESC.: 1:50

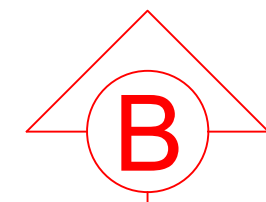

DETALHE PAREDE
ESC.: SEM ESCALA

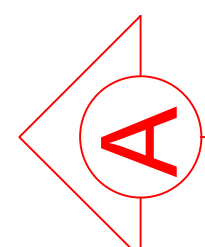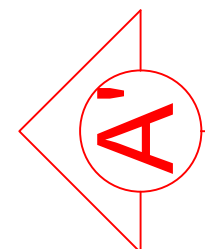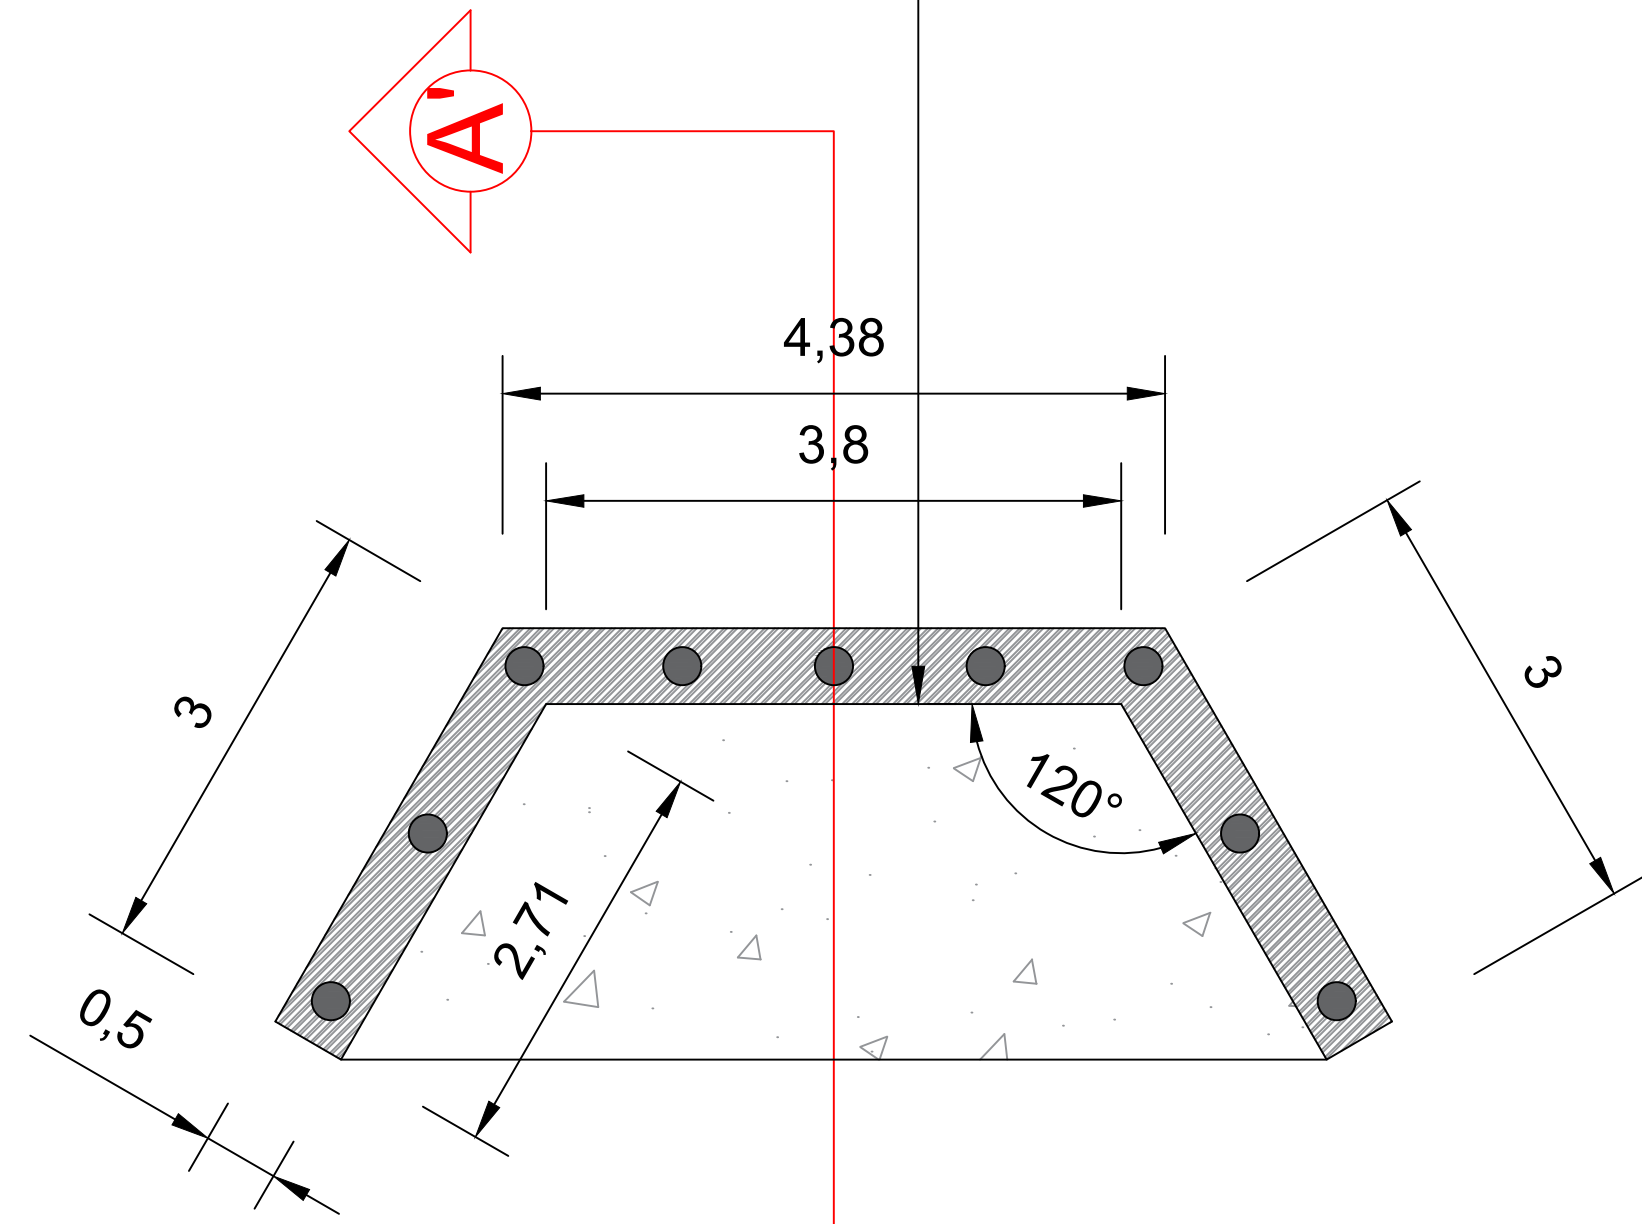


PLANTA BASE ESTRUTURAL
ESC.: 1:50

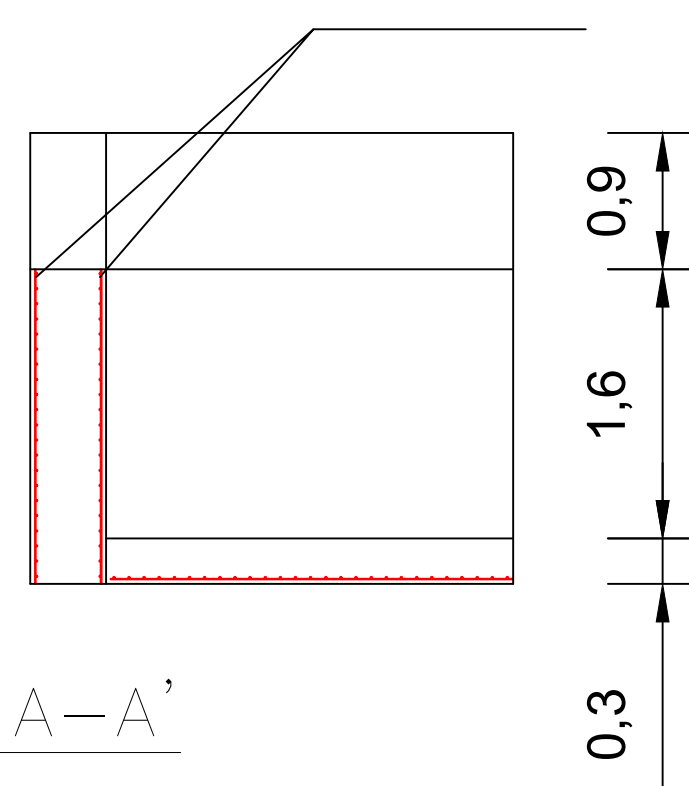

CORTE A-A'

MALHA 10X10 cm
D= 10,0 mm

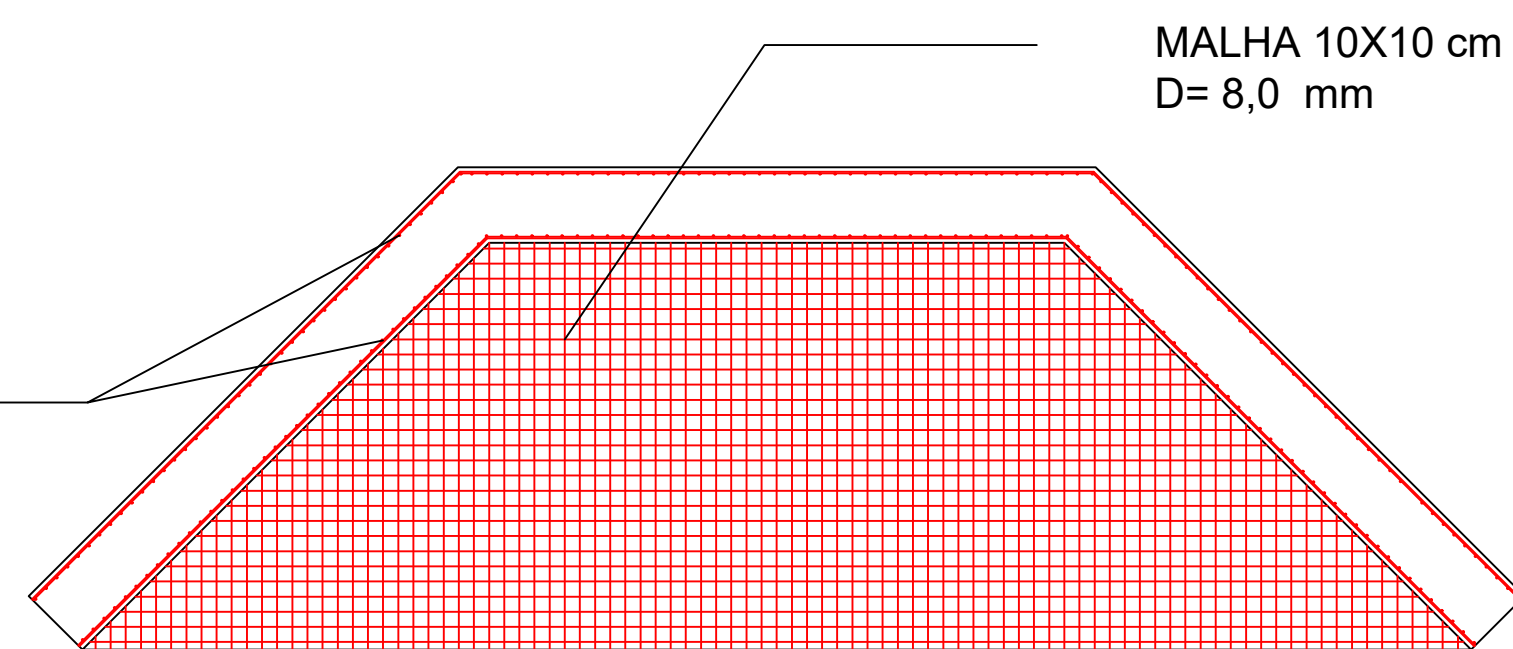

CORTE B-B'

TÍTULO:		PREFEITURA DE BAIXO GUANDU	
Projeto de ponte na zona rural, Córrego do Desengano, Município de Baixo Guandu.			
PROPRIETÁRIO:	Município de Baixo Guandu		CNPJ: 27.165.737/0001-10
RESP. TÉCNICO:	Fabricio Benício de Brito CREA: 014512/D - ES		
PROJETO	Base estrutural da ponte		
	DETALHES:	FOLHA:	DATA:
	Planta Base estrutural - Detalhes base ponte - Detalhe isométrico	01/01	11/2025