

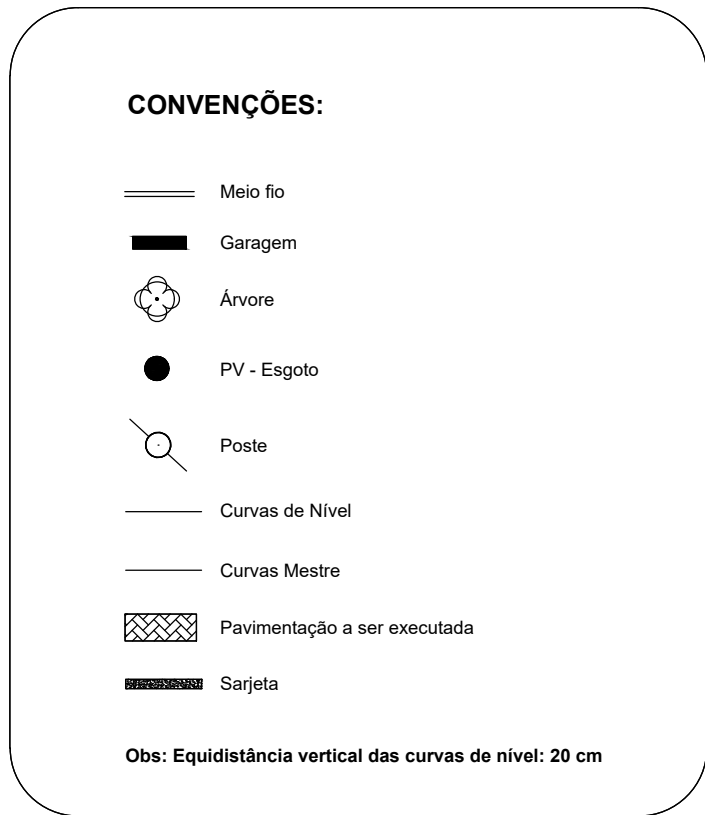
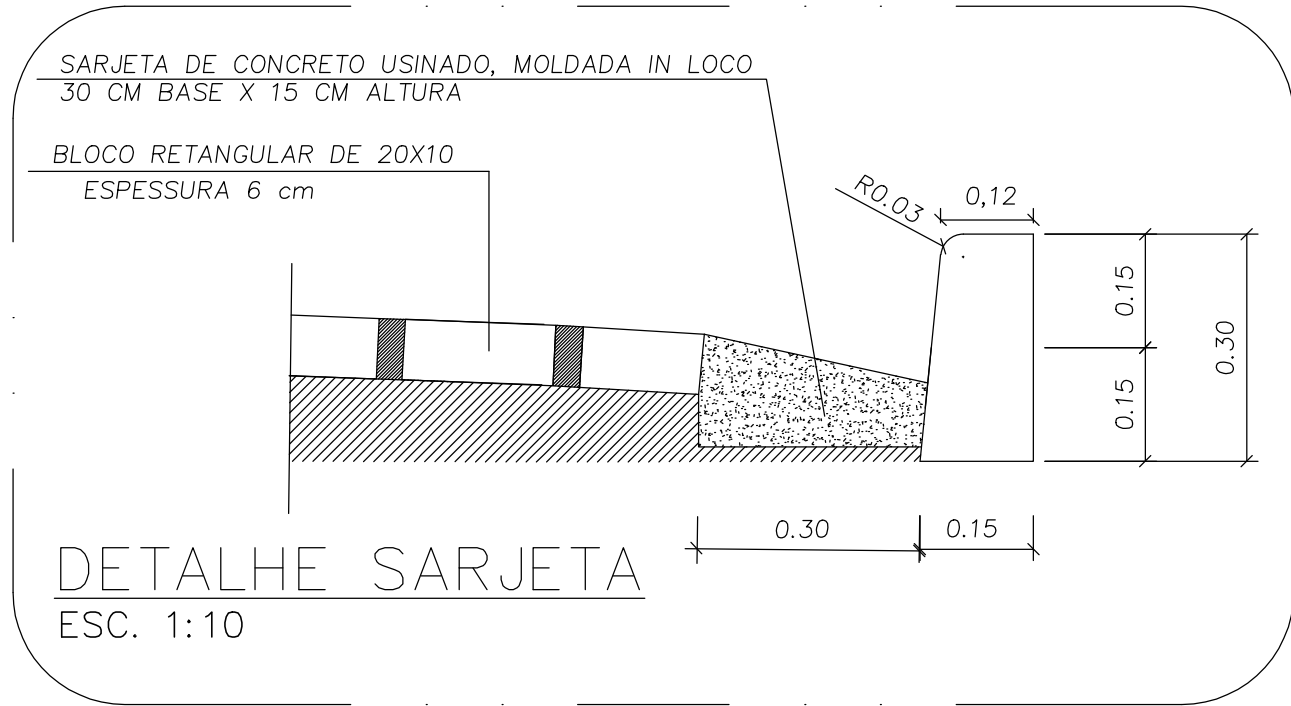
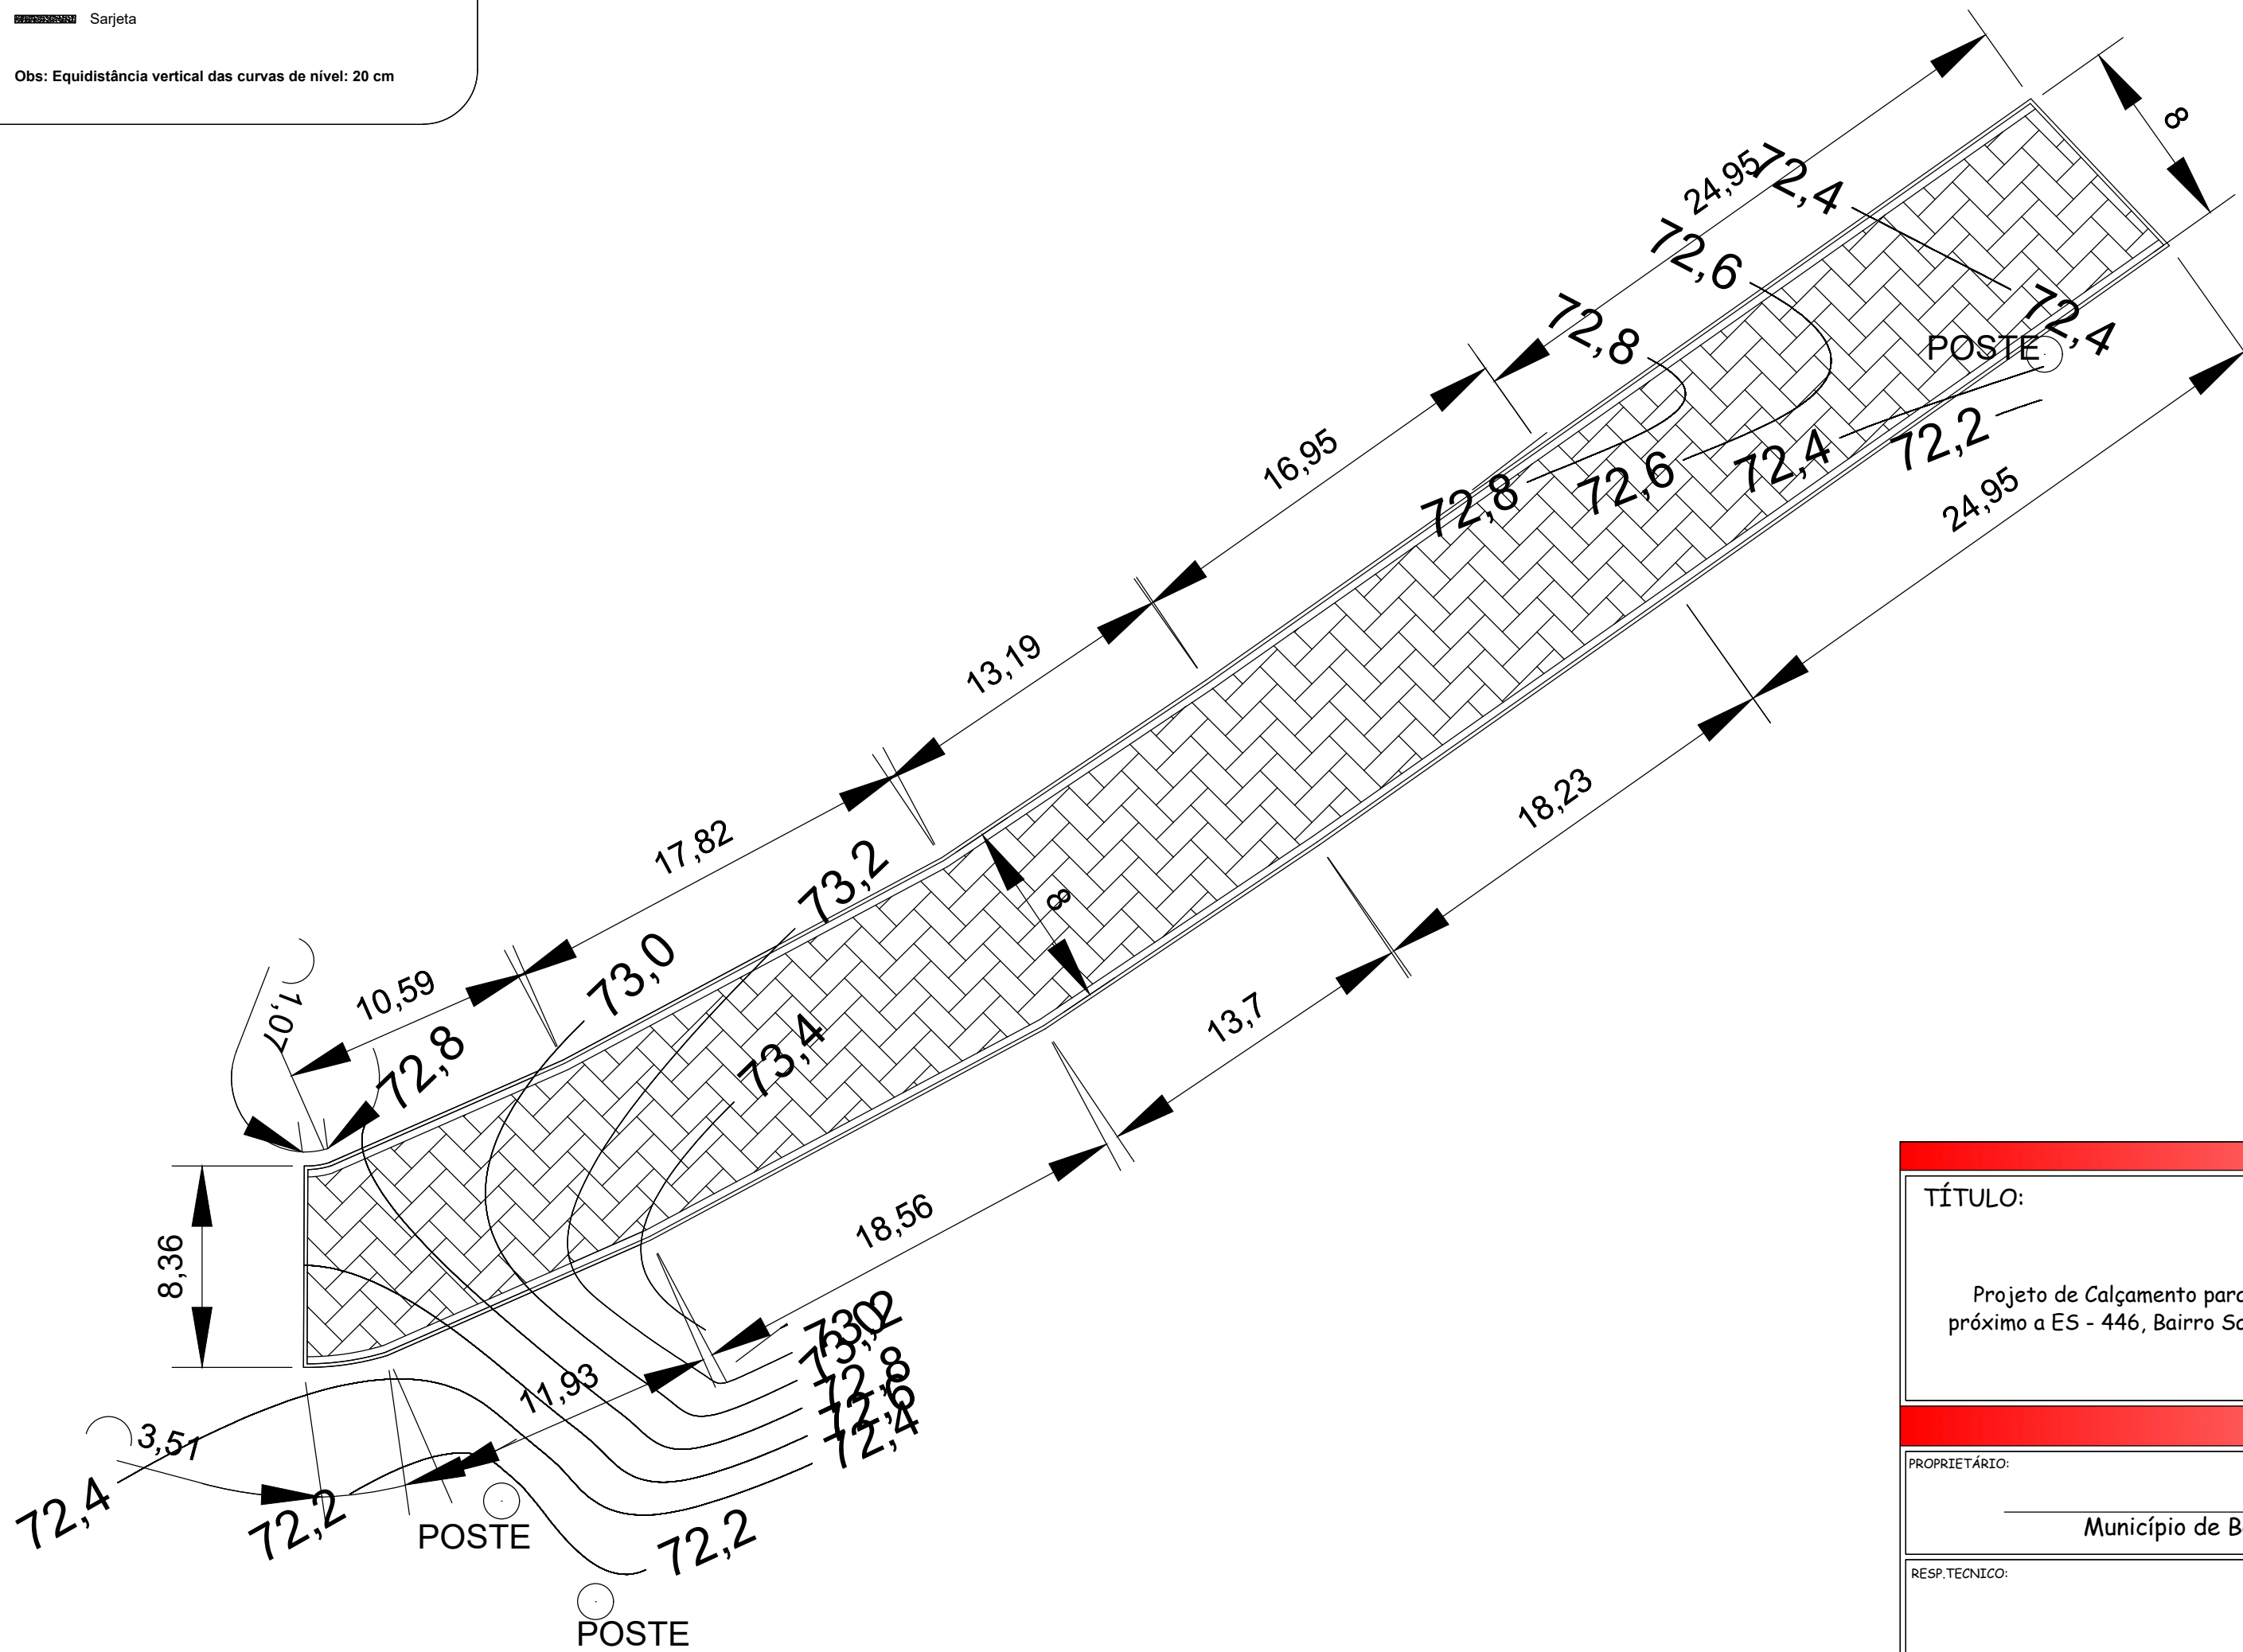


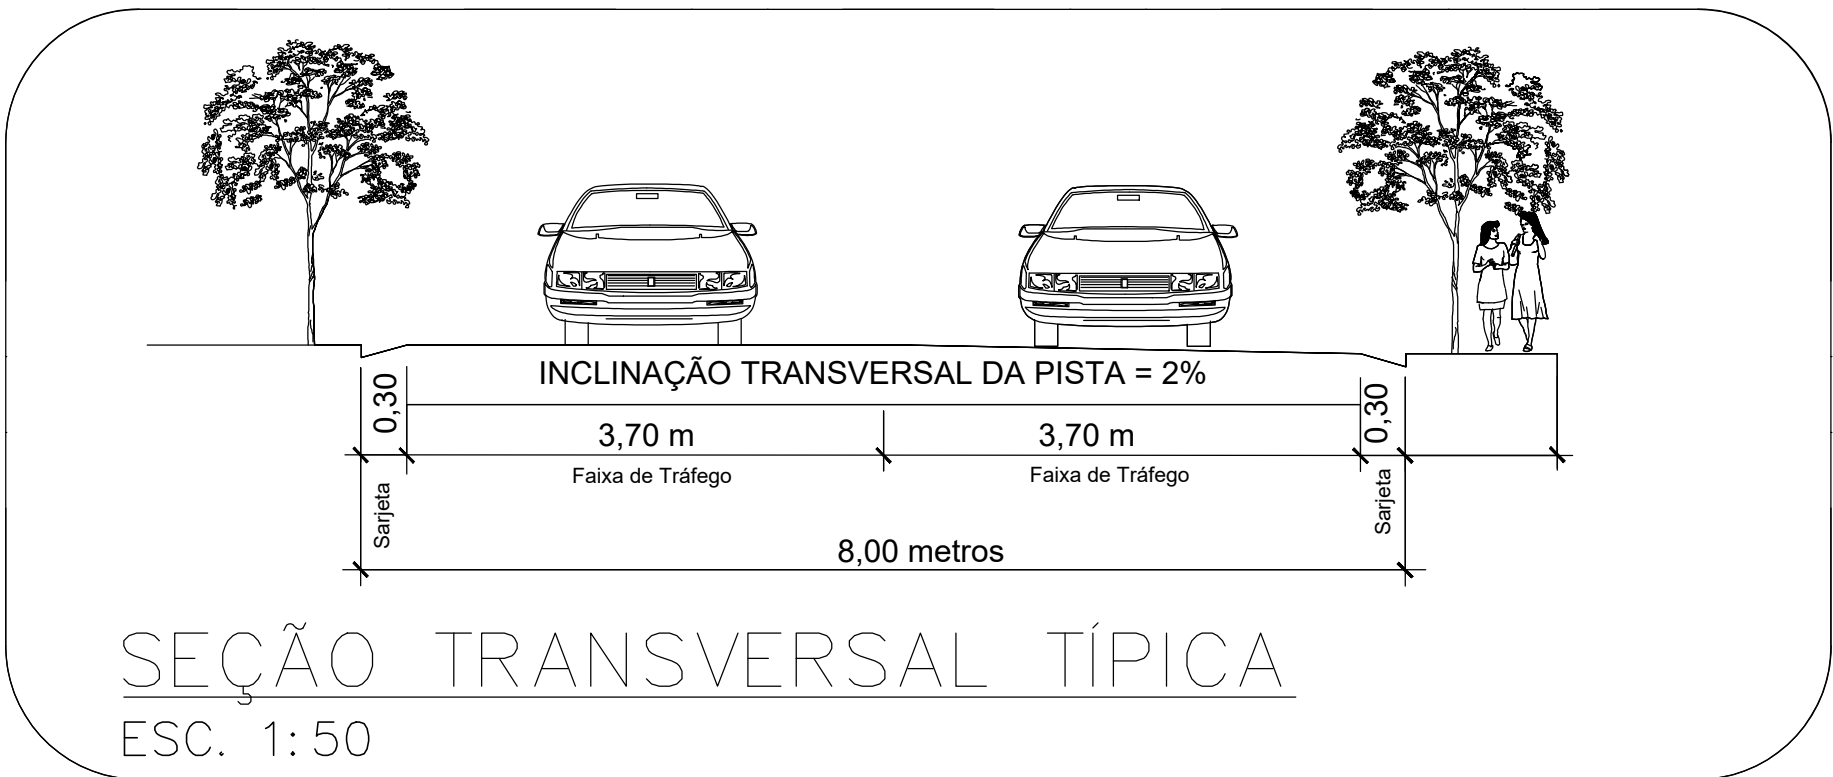

LEGENDA QUANTITATIVO						
Logradouro	Pavimentação (m²)	Comprimento total (m)	Largura (m)	Meio-Fio (m)	Travamento (m)	Sarjeta (m)
Rua projetada próxima a ES - 446	647,11 m²	84,57 m	7,40 m	191,81 m	16,36 m	175,45 m

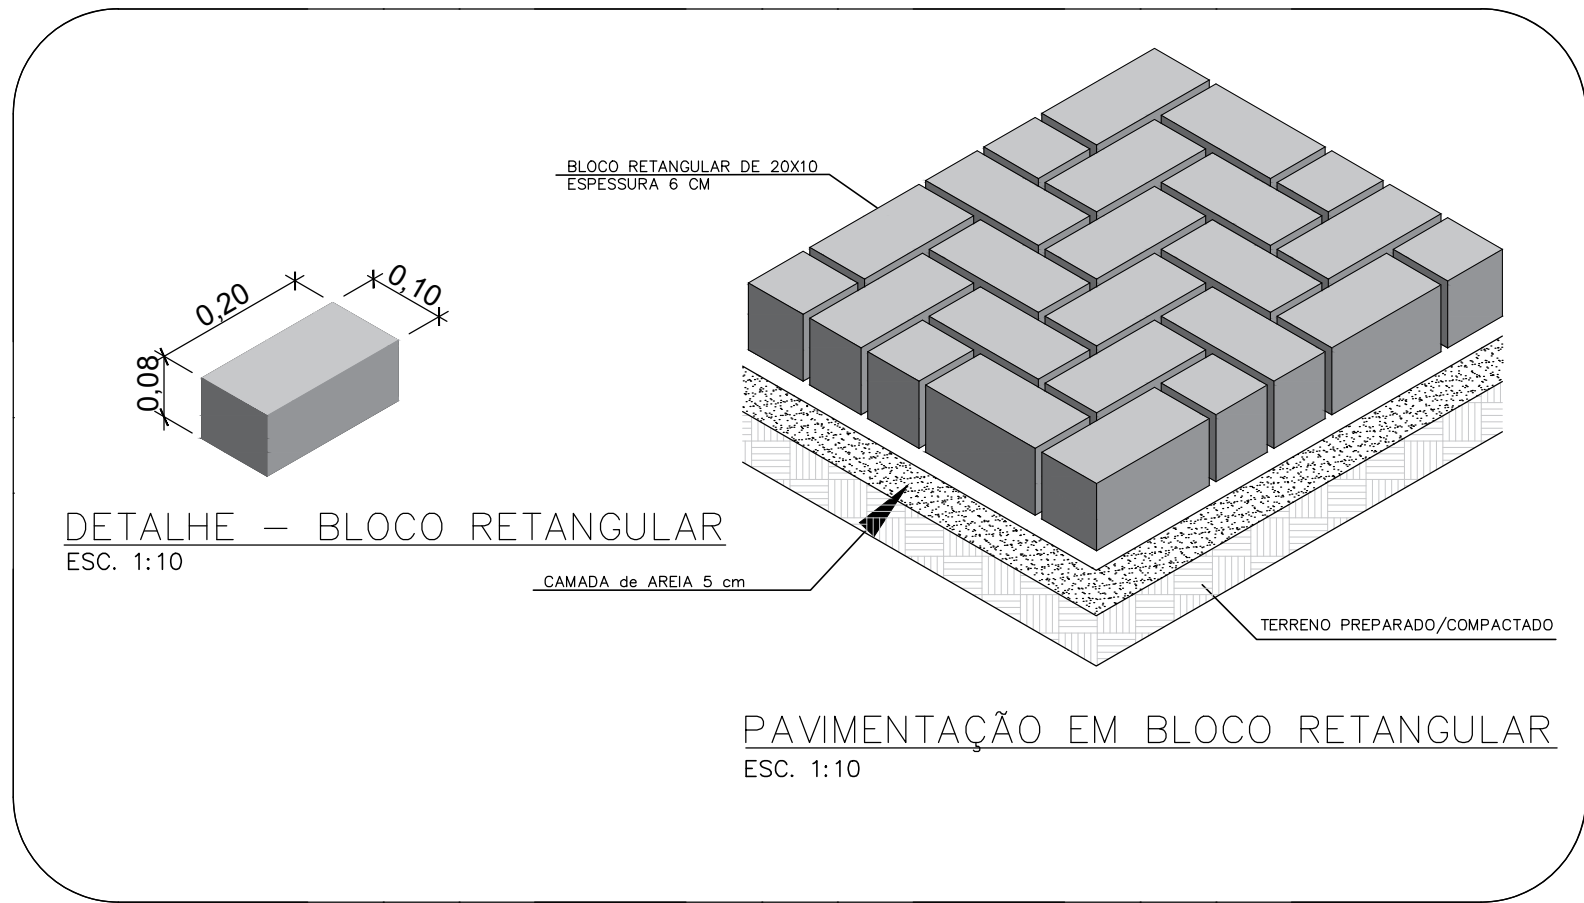

TÍTULO:	
Projeto de Calçamento para um trecho de Rua próximo a ES - 446, Bairro Sapucaia, Baixo Guandu	
 PREFEITURA DE BAIXO GUANDU	
PROPRIETÁRIO:	CNPJ:
Município de Baixo Guandu	28.842.189/0001-89
RESP. TÉCNICO:	
Fabrício Benício de Brito CREA: ES-014512/D	
PROJETO	CONTEÚDO:
	Calçamento
PROJETO	QUANTIDADE:
	Pavimentação = 647,11 m²
PROJETO	DETALHES:
	Planta Baixa de Calçamento, Seções Transversais, Tabelas e Detalhes
PROJETO	FOLHA:
	01/01
PROJETO	DATA:
	11/2025