
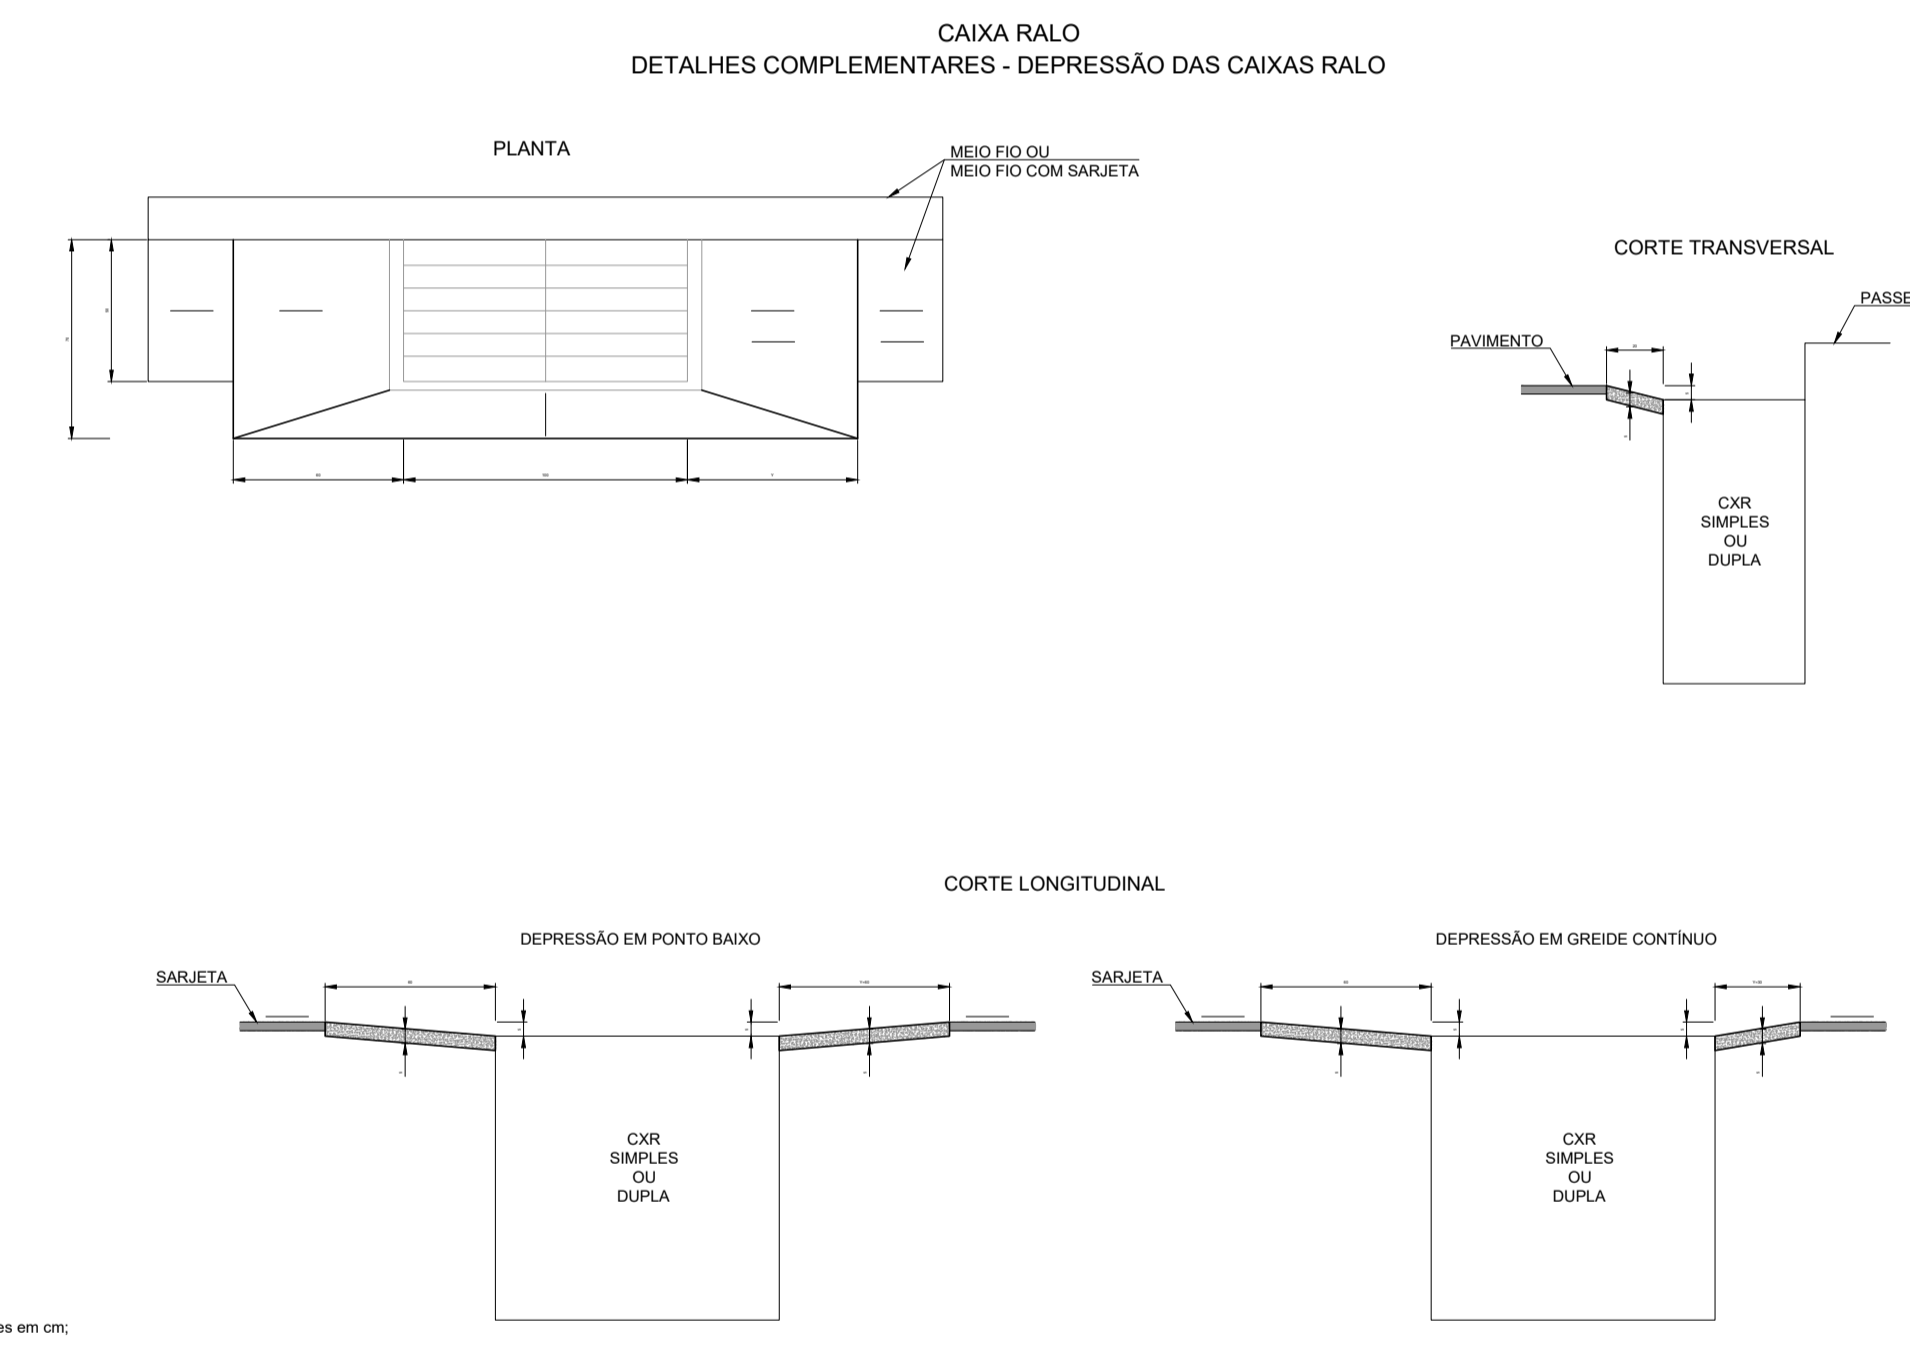
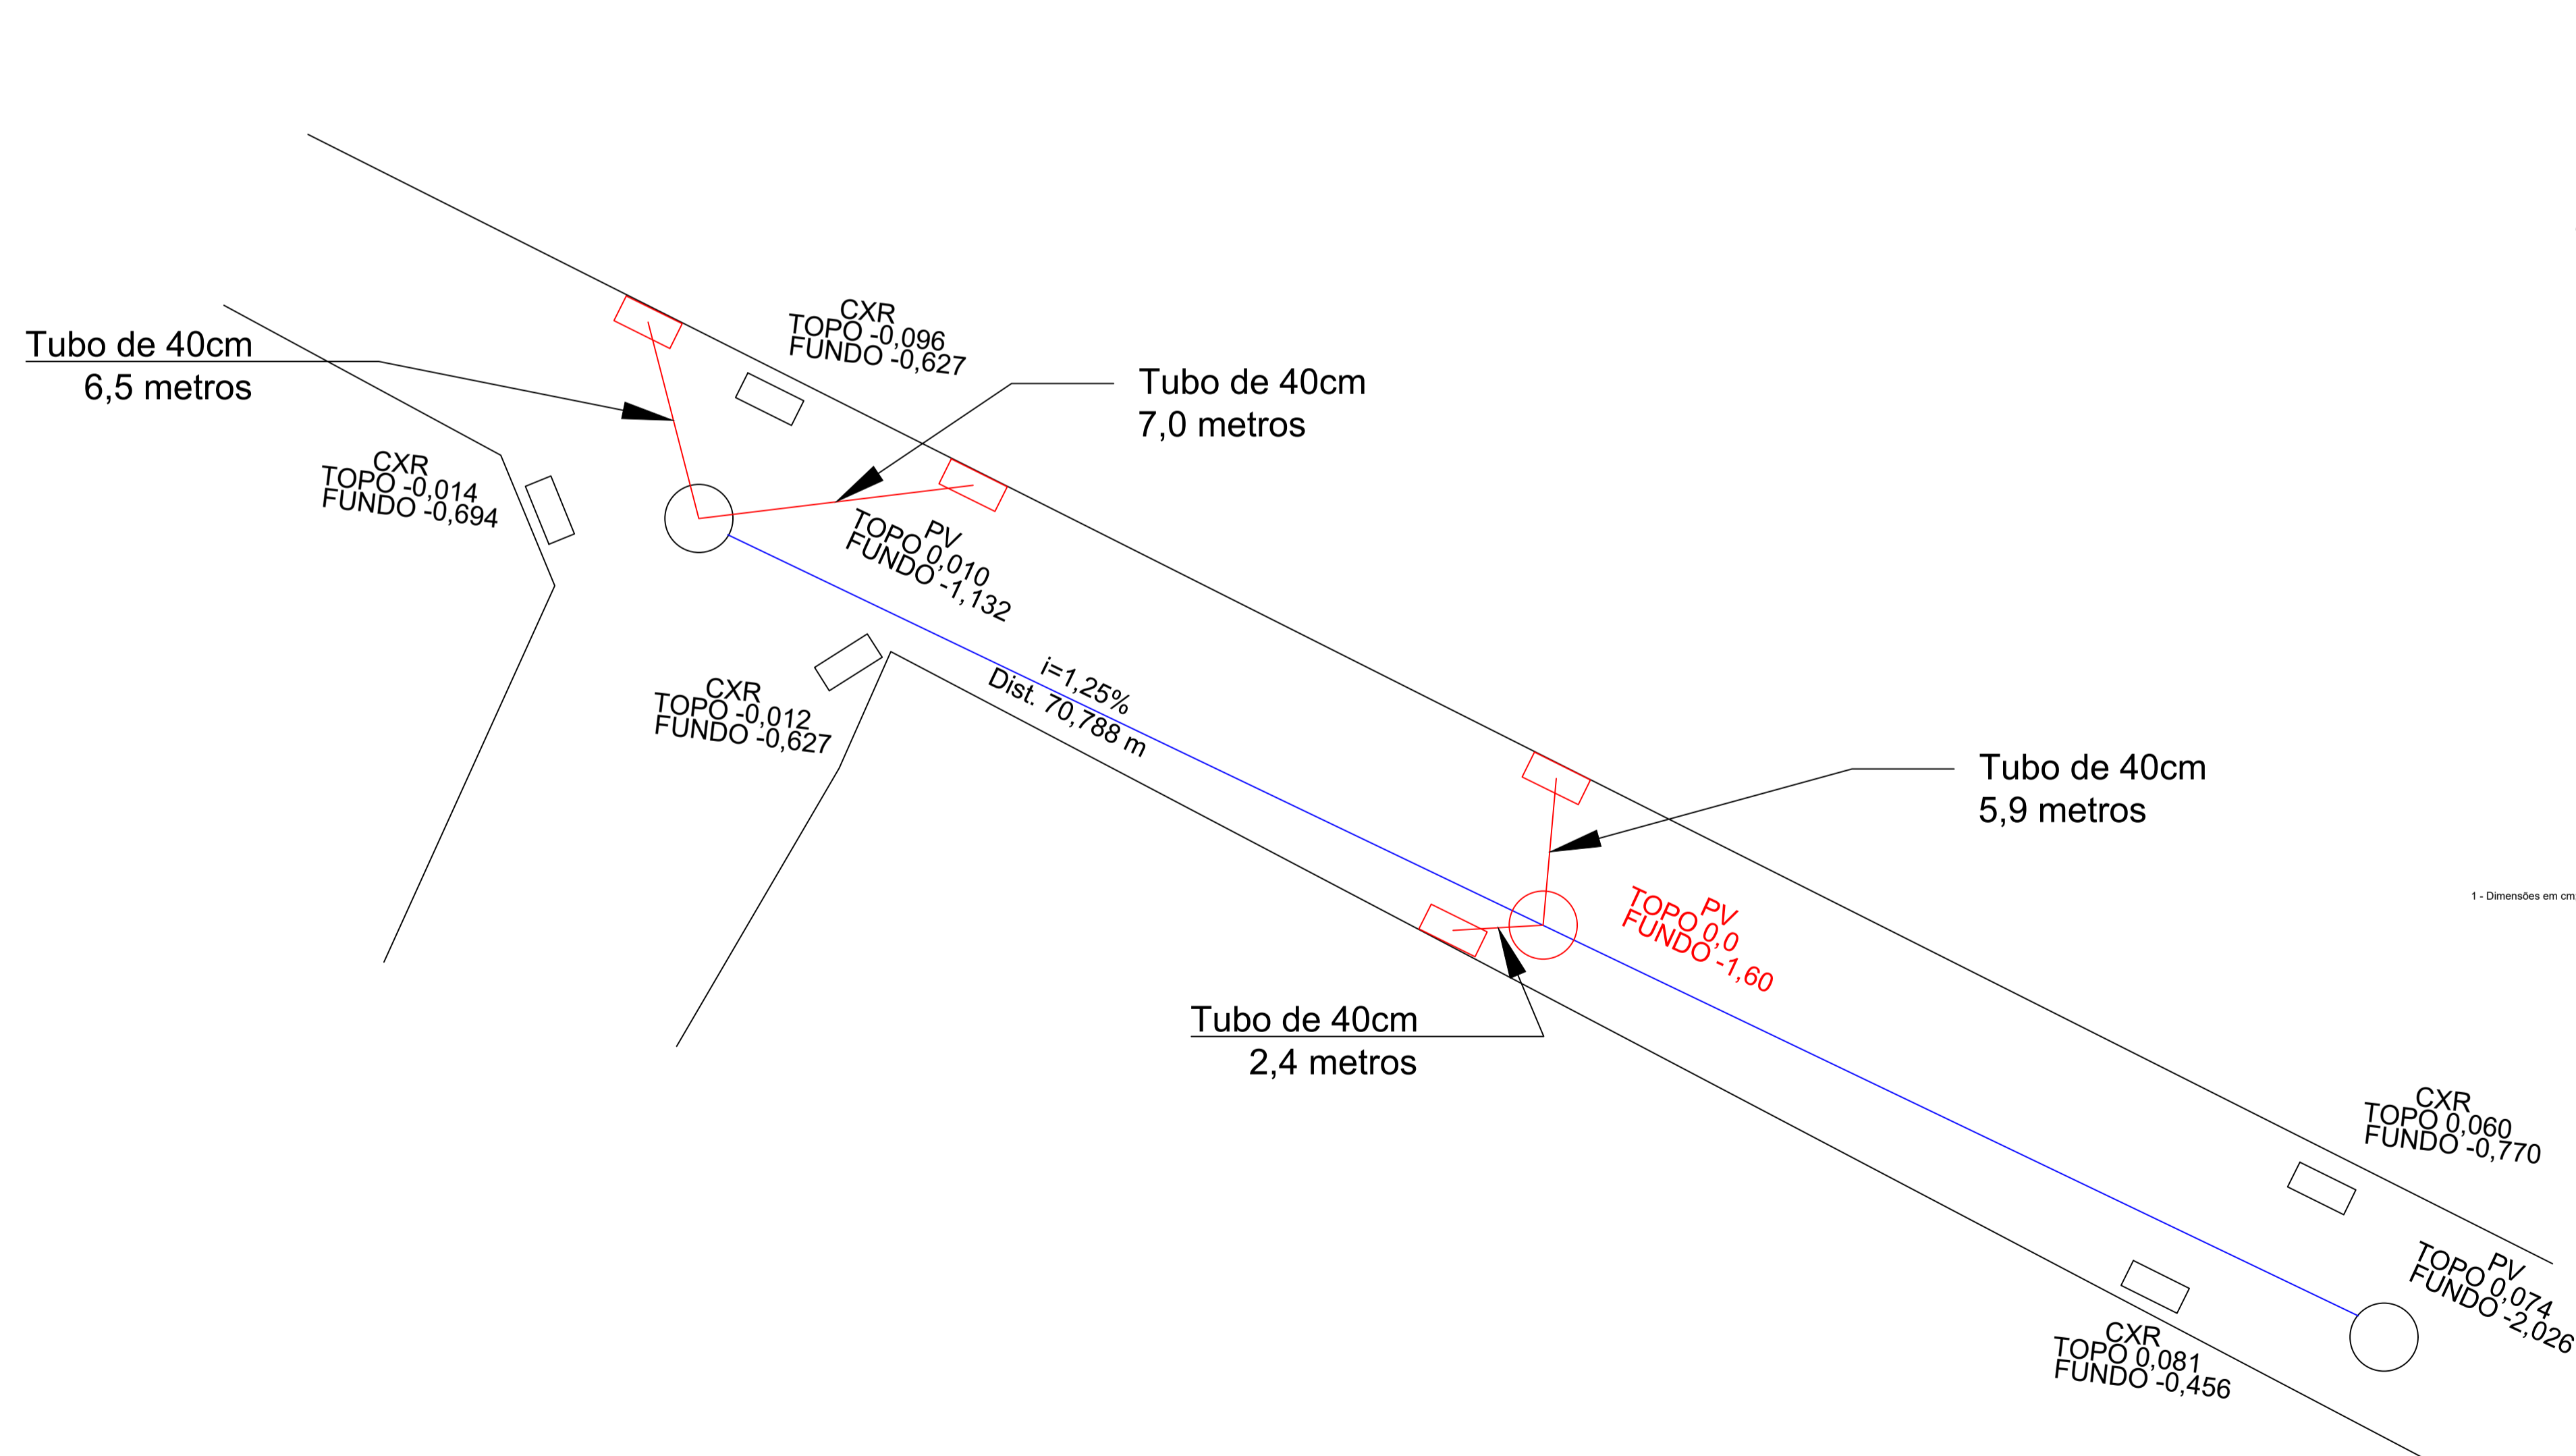
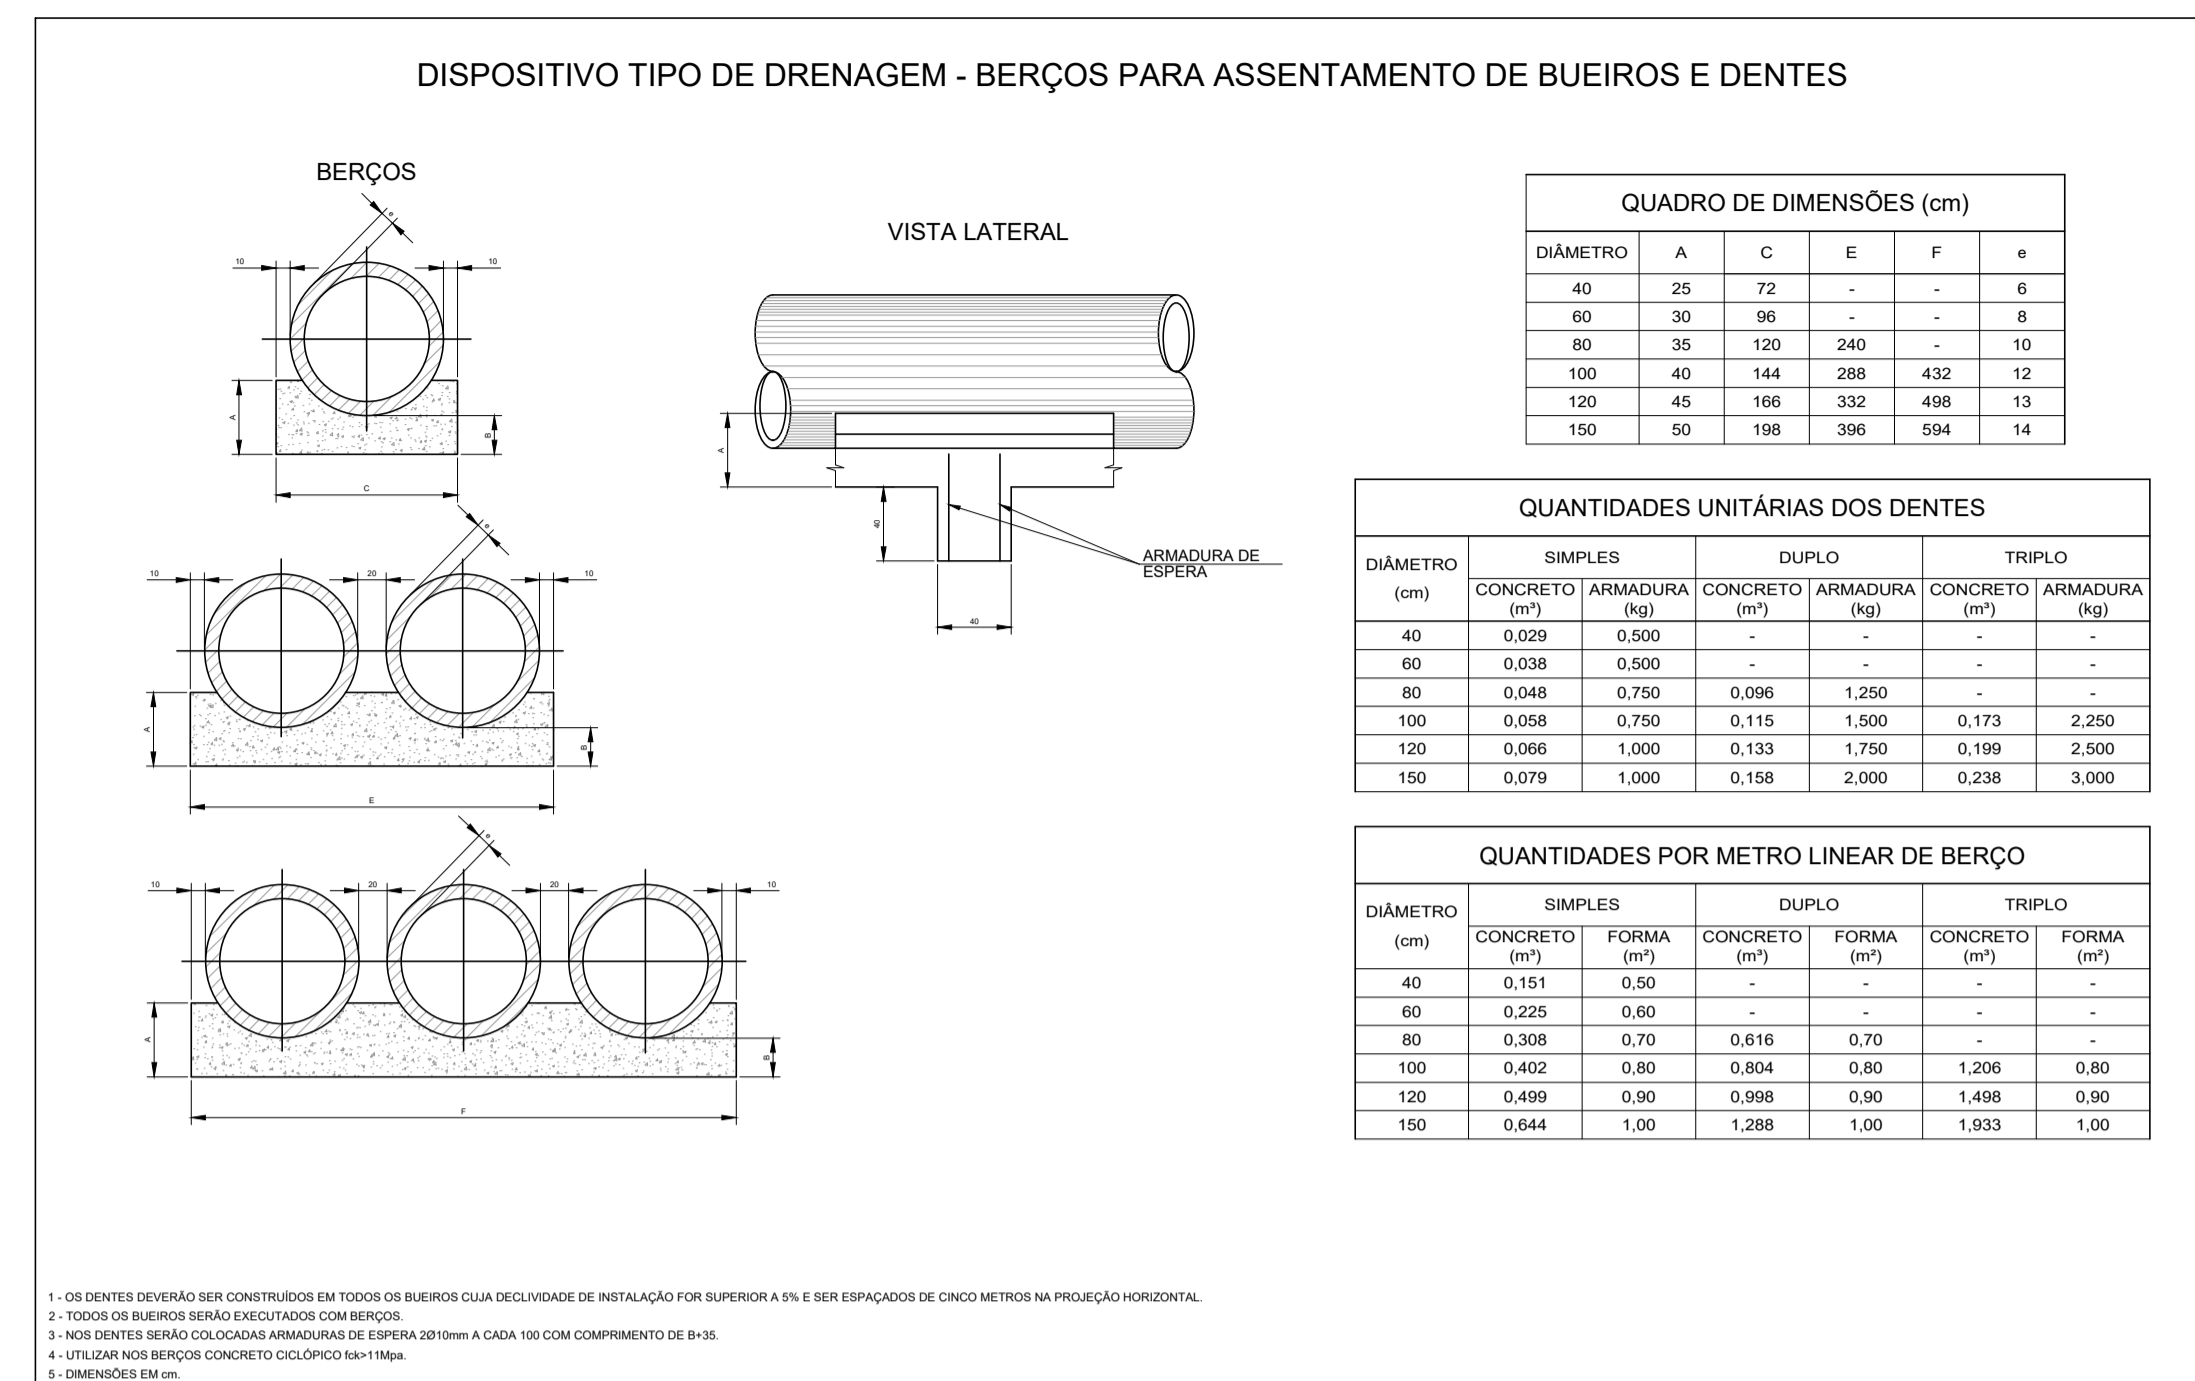


	PV a ser construído
	PV existente
	Caixa a ser construída
	Caixa existente
	Tubo a ser construído
	Tubo a ser reconstruído

1 Poço de Visita  
 4 Caixas Ralo  
 69,8 Metros de tubo entre PVs  
 21,8 Metros de tubo para caixas

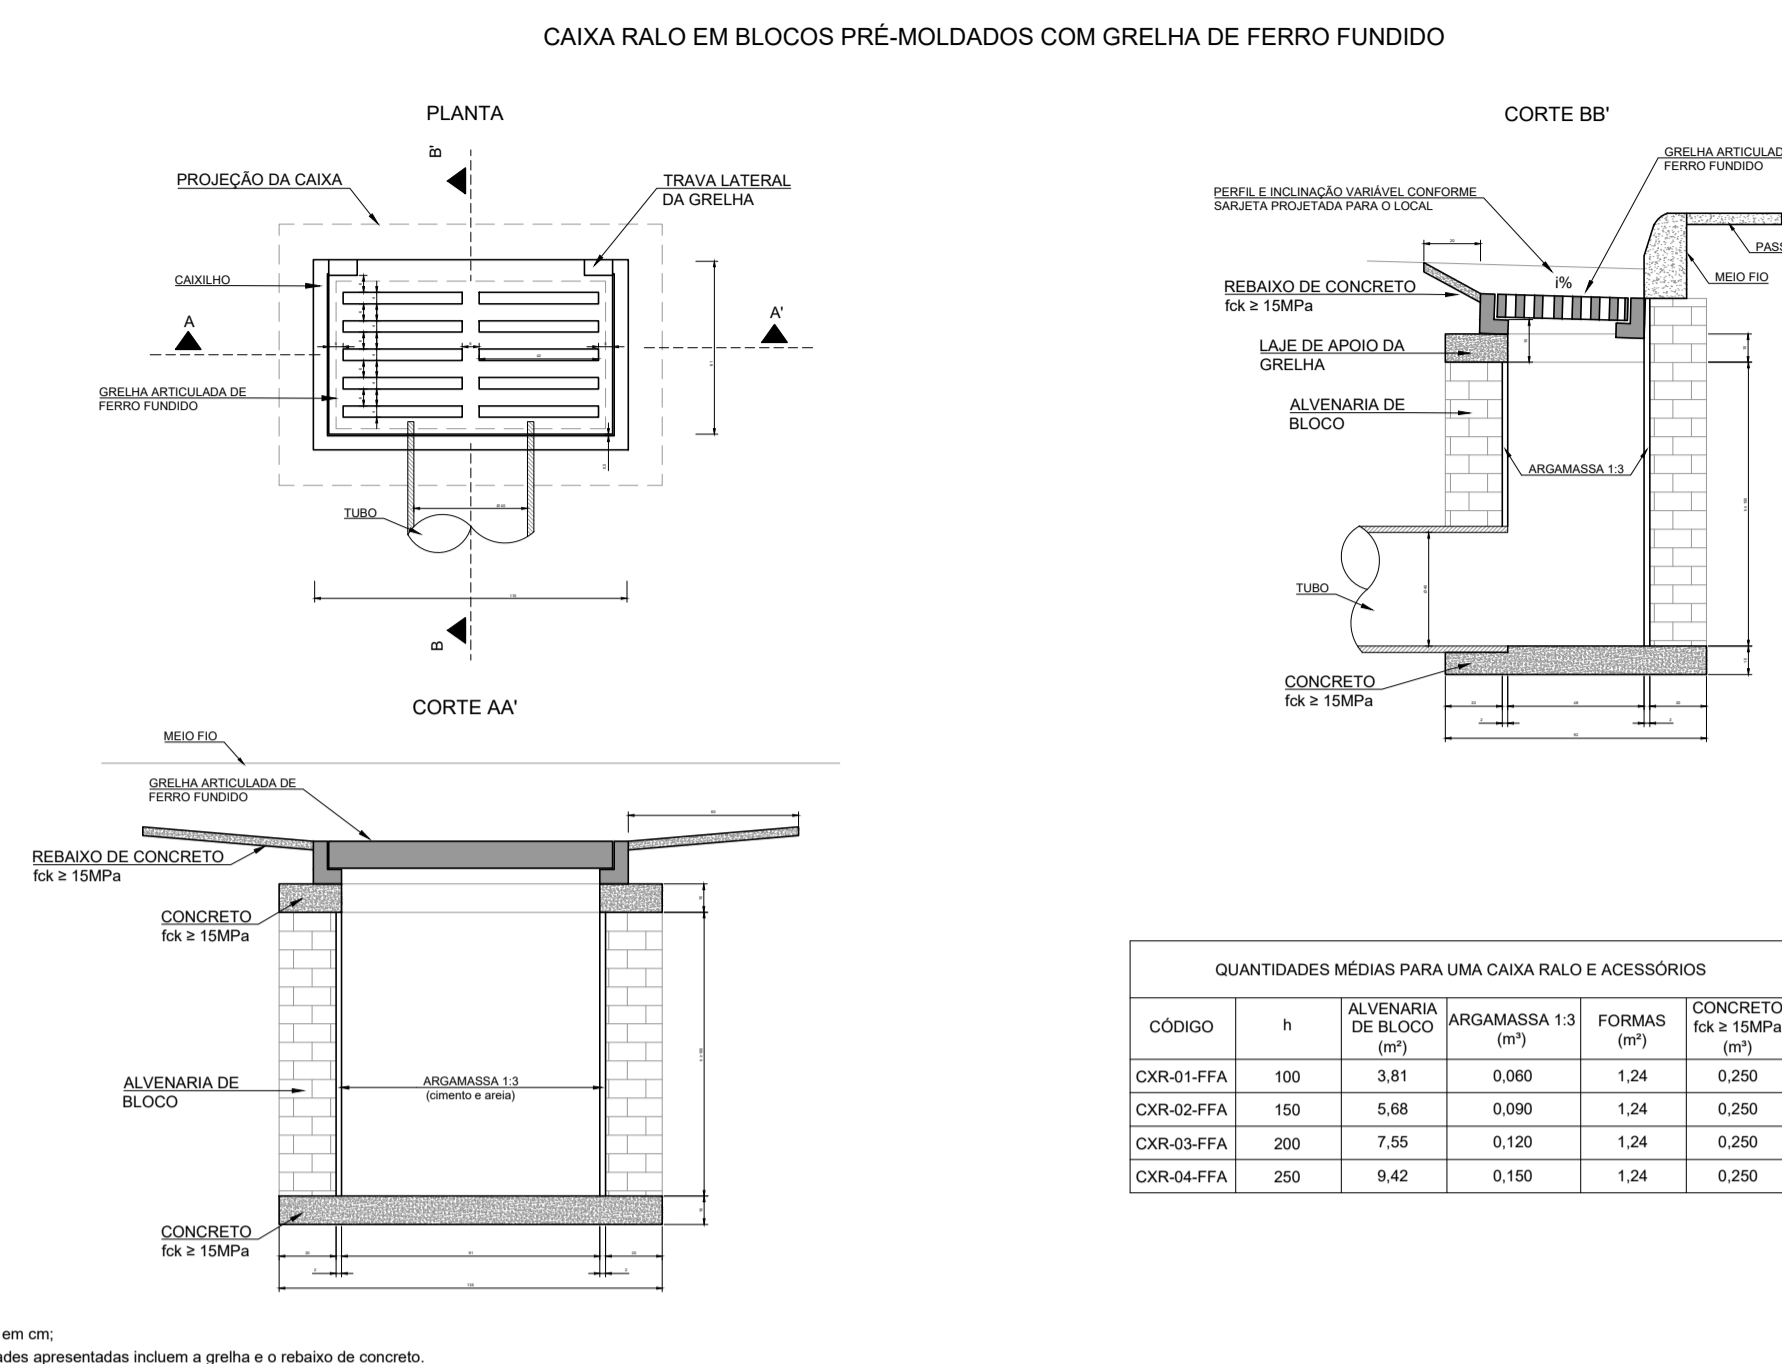

**TÍTULO:** Projeto de Drenagem em vias no município de Baixo Guandu. Bairro Santa Mônica: Avenida Presidente Tancredo de Almeida Neves.

**PREFEITURA DE BAIXO GUANDU**

**PROPRIETÁRIO:** Município de Baixo Guandu

**CNPJ:** 27.165.737/0001-10

**RESP. TÉCNICO:** Fabricio Benicio de Brito  
 CREA: 014512/D - ES

<b>PROJETO</b>	<b>CONTEÚDO:</b> Drenagem Pluvial	<b>COMPRIMENTO TOTAL:</b> 70,8 m
	<b>BETALHES:</b> Planta Baixa de Drenagem - Detalhes Poços de Visata e Grelhas	<b>FOLHA:</b> 01/01