


PLANTA BAIXA
Esc. 1:100

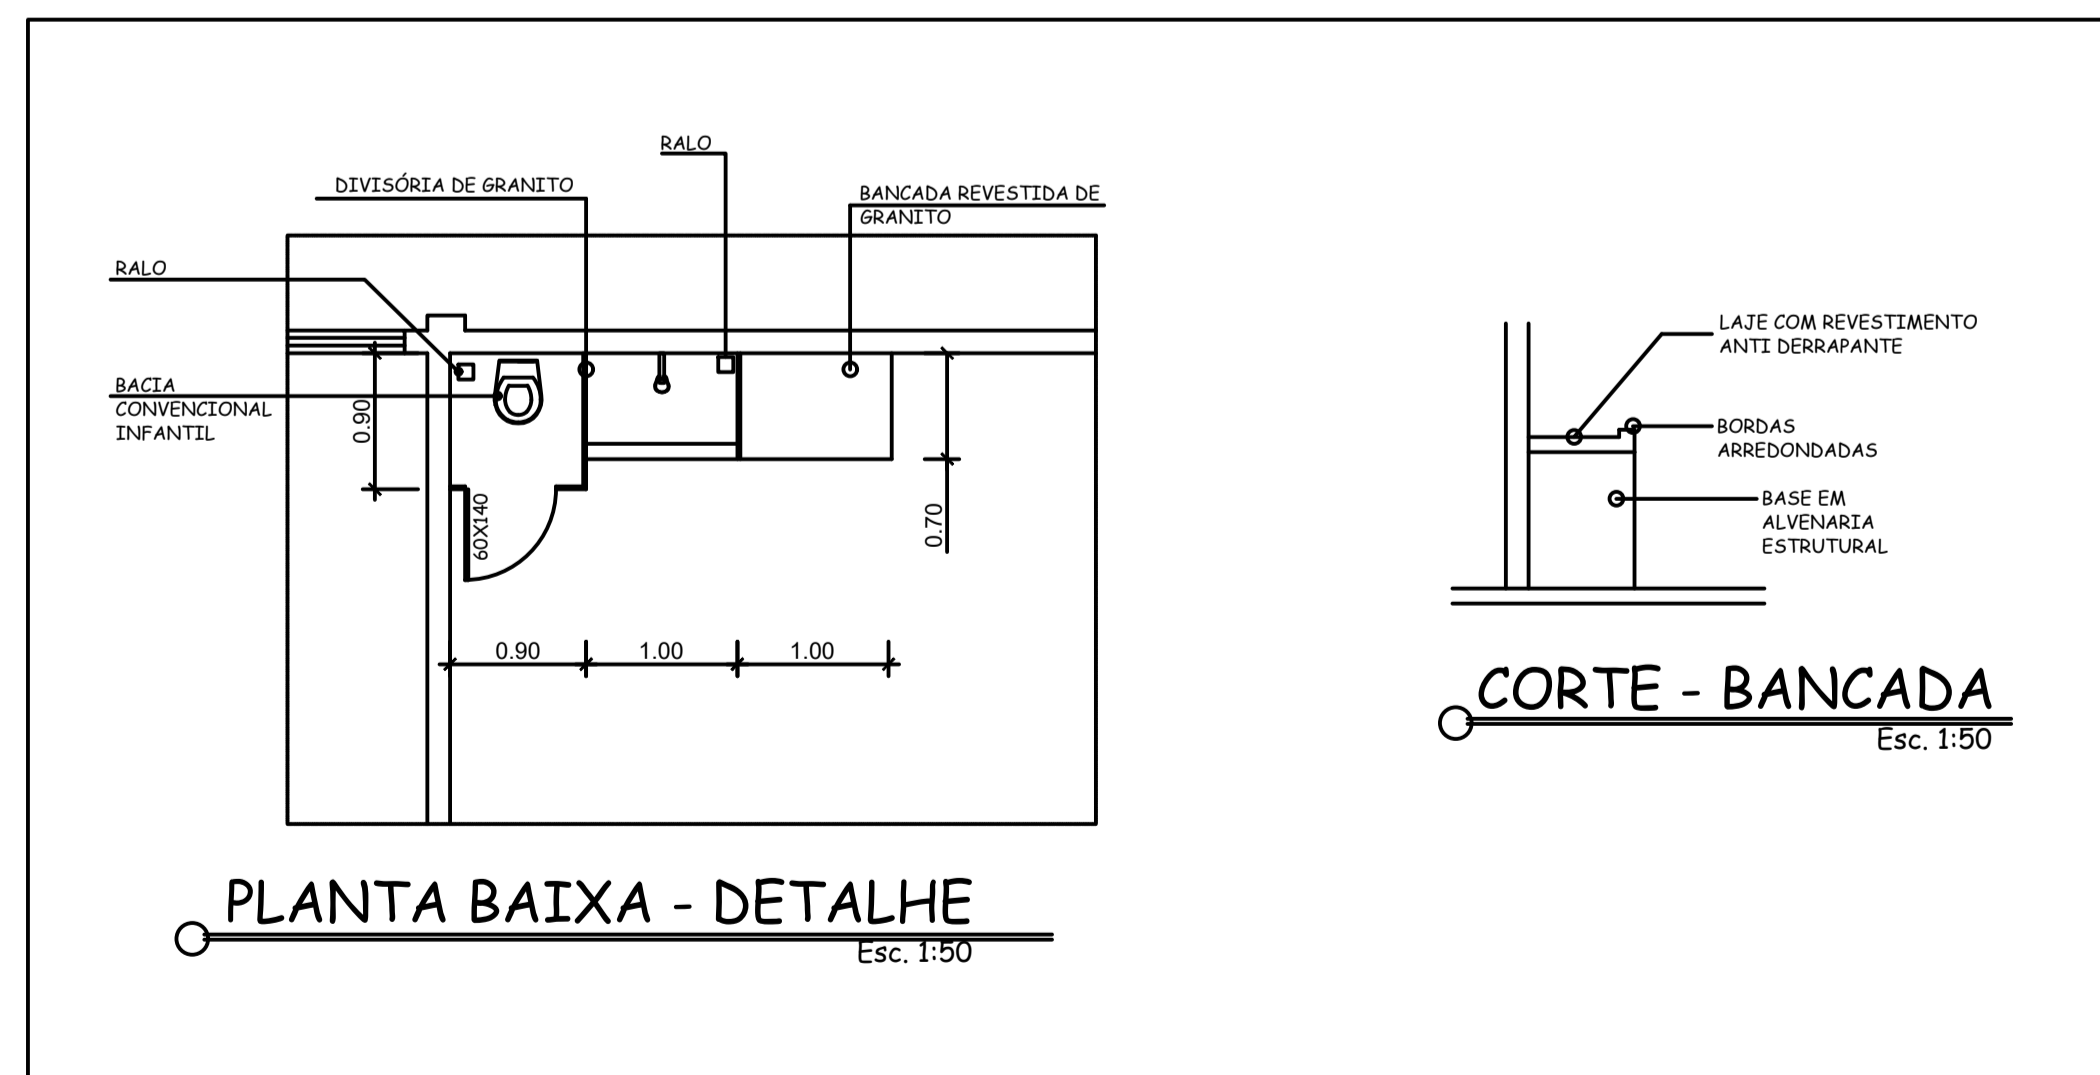

PLANTA BAIXA - DETALHE
Esc. 1:50

CORTE - BANCADA
Esc. 1:50

ESCOLA EMEIEF CARLOS LUIZ FREDERICO - PROJETO DE BANHEIRO EM SALA DE AULA			PREFEITURA DE BAIXO GUANDU GOVERNO DO POVO
TERRENO	LOTE:	QUADRA:	Secretaria de Obras
	1	AB	
TERRENO	ENDEREÇO:		CIDADE:
	Terreno rural - Bananal		Baixo Guandu
PROPRIETARIO:	Município de Baixo Guandu		CPF: 27.165.737/0001-10
	RESP. TECNICO: Fabricio Benicio de Brito		CREA: CREA-ES-014512/D
PROJETO:	Fabricio Benicio de Brito		AREAS: Terreno: 1825,48 m ² Const.: 582,45 m ²
	DETALHE DE BANHEIRO EM SALA DE AULA		TAXA DE OCUPAÇÃO: 31,90 %
TITULO:	Projeto Arquitetônico	FOLHA: 01/01	DATA: NOVEMBRO 2025