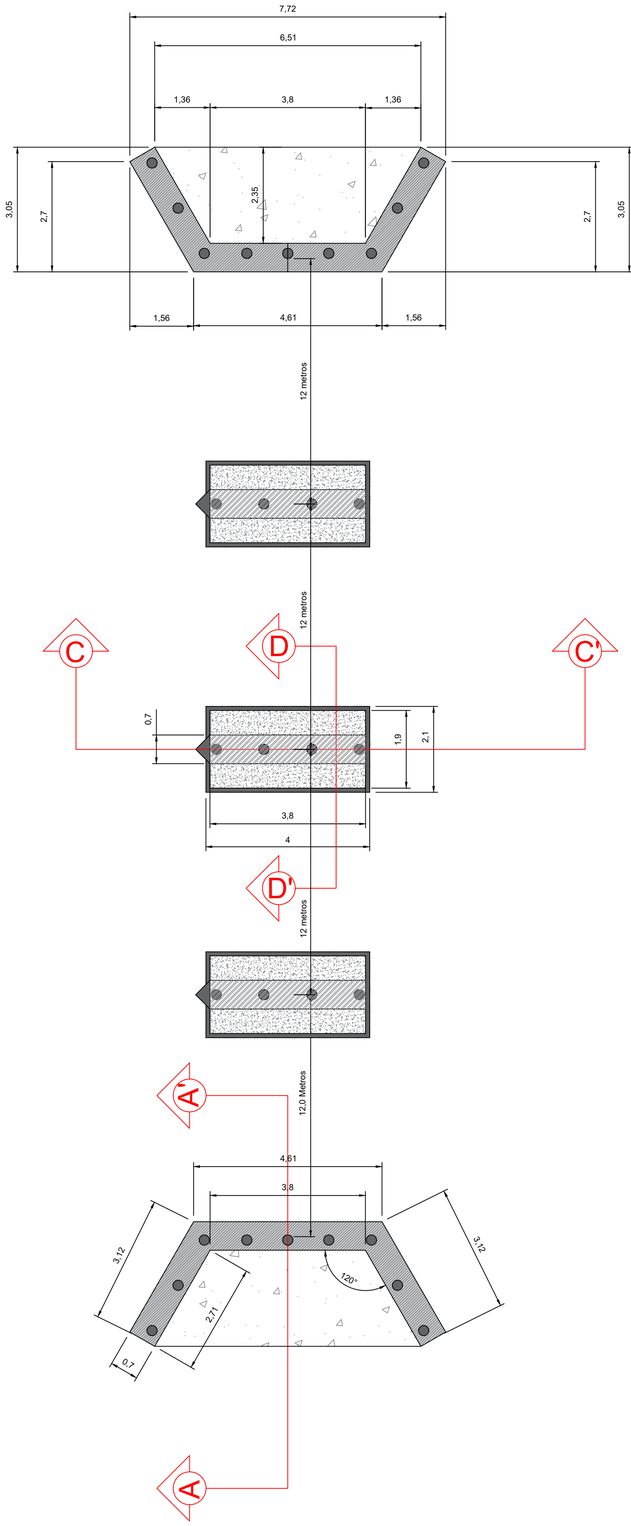

PLANTA BASE ESTRUTURAL
ESC.: 1:75

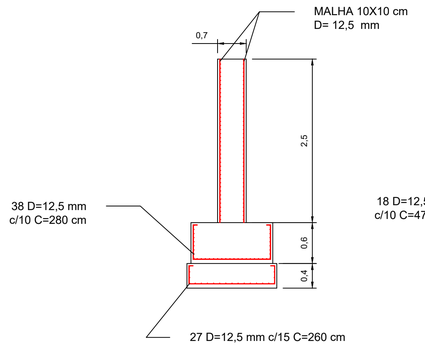

CORTE D–D'
ESC.: 1:150

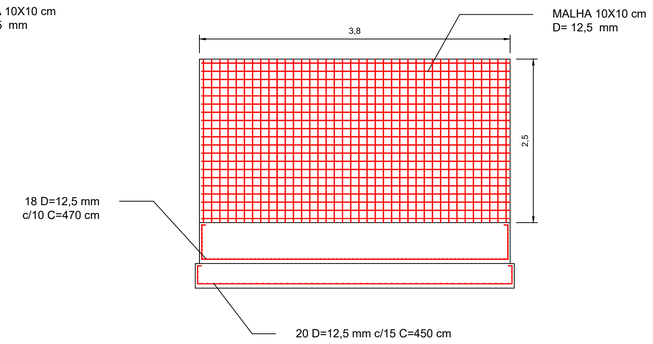

CORTE C–C'
ESC.: 1:150

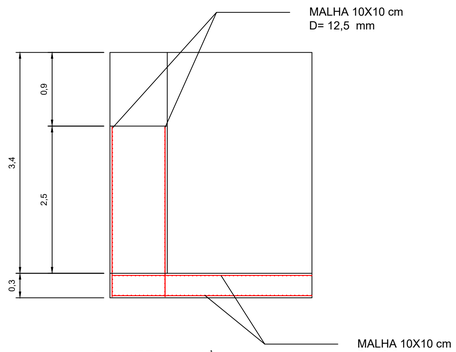

CORTE A–A'
ESC.: 1:150

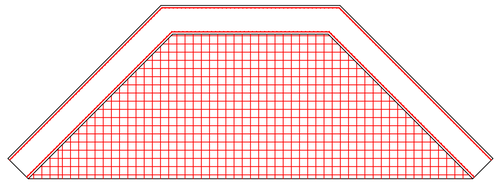

CORTE B–B'
ESC.: 1:150

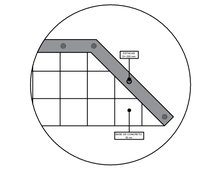

DETALHE BASE PONTE
ESC.: SEM ESCALA

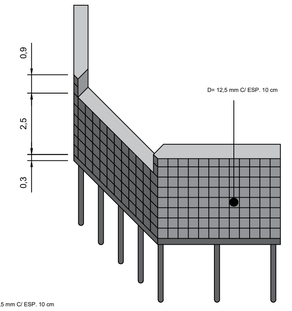

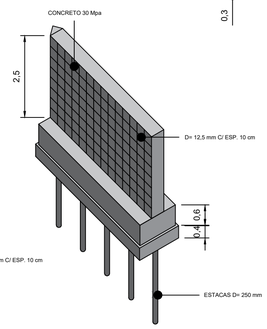

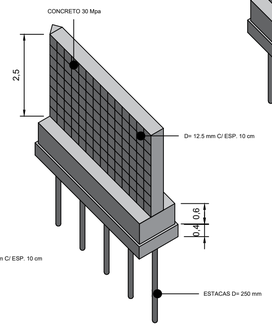

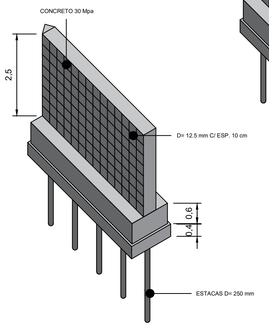

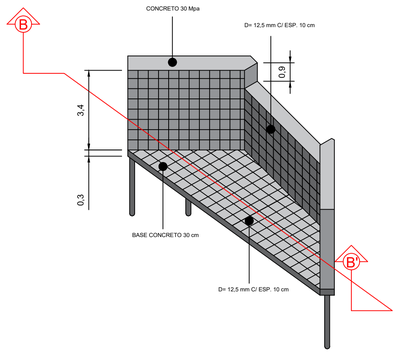

DETALHE ISOMÉTRICO
ESC.: 1:150

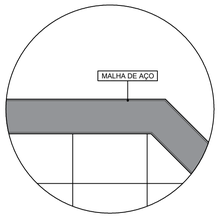

DETALHE PAREDE
ESC.: SEM ESCALA

TÍTULO:

Projeto de Ponte Sobre o Rio Guandu, Distrito de Ibituba, Município de Baixo Guandu.

PREFEITURA DE BAIXO GUANDU

PROPRIETÁRIO: Município de Baixo Guandu	CNPJ: 27.165.737/0001-10

RESP.TECNICO:

Fabricio Benício de Brito
CREA: 014512/D - ES

PROJETO

CONTEÚDO: Base estrutural da ponte

DETALHES:	FOLHA:	DATA:
Planta Base estrutural - Detalhes base ponte - Detalhe isométrico	01/01	02/2026

PREFEITURA MUNICIPAL DE BAIXO GUANDU-ES

PREFEITURA MUNICIPAL DE BAIXO GUANDU-ES