



ESTANDES MUNICÍPIOS DE 27,00m²

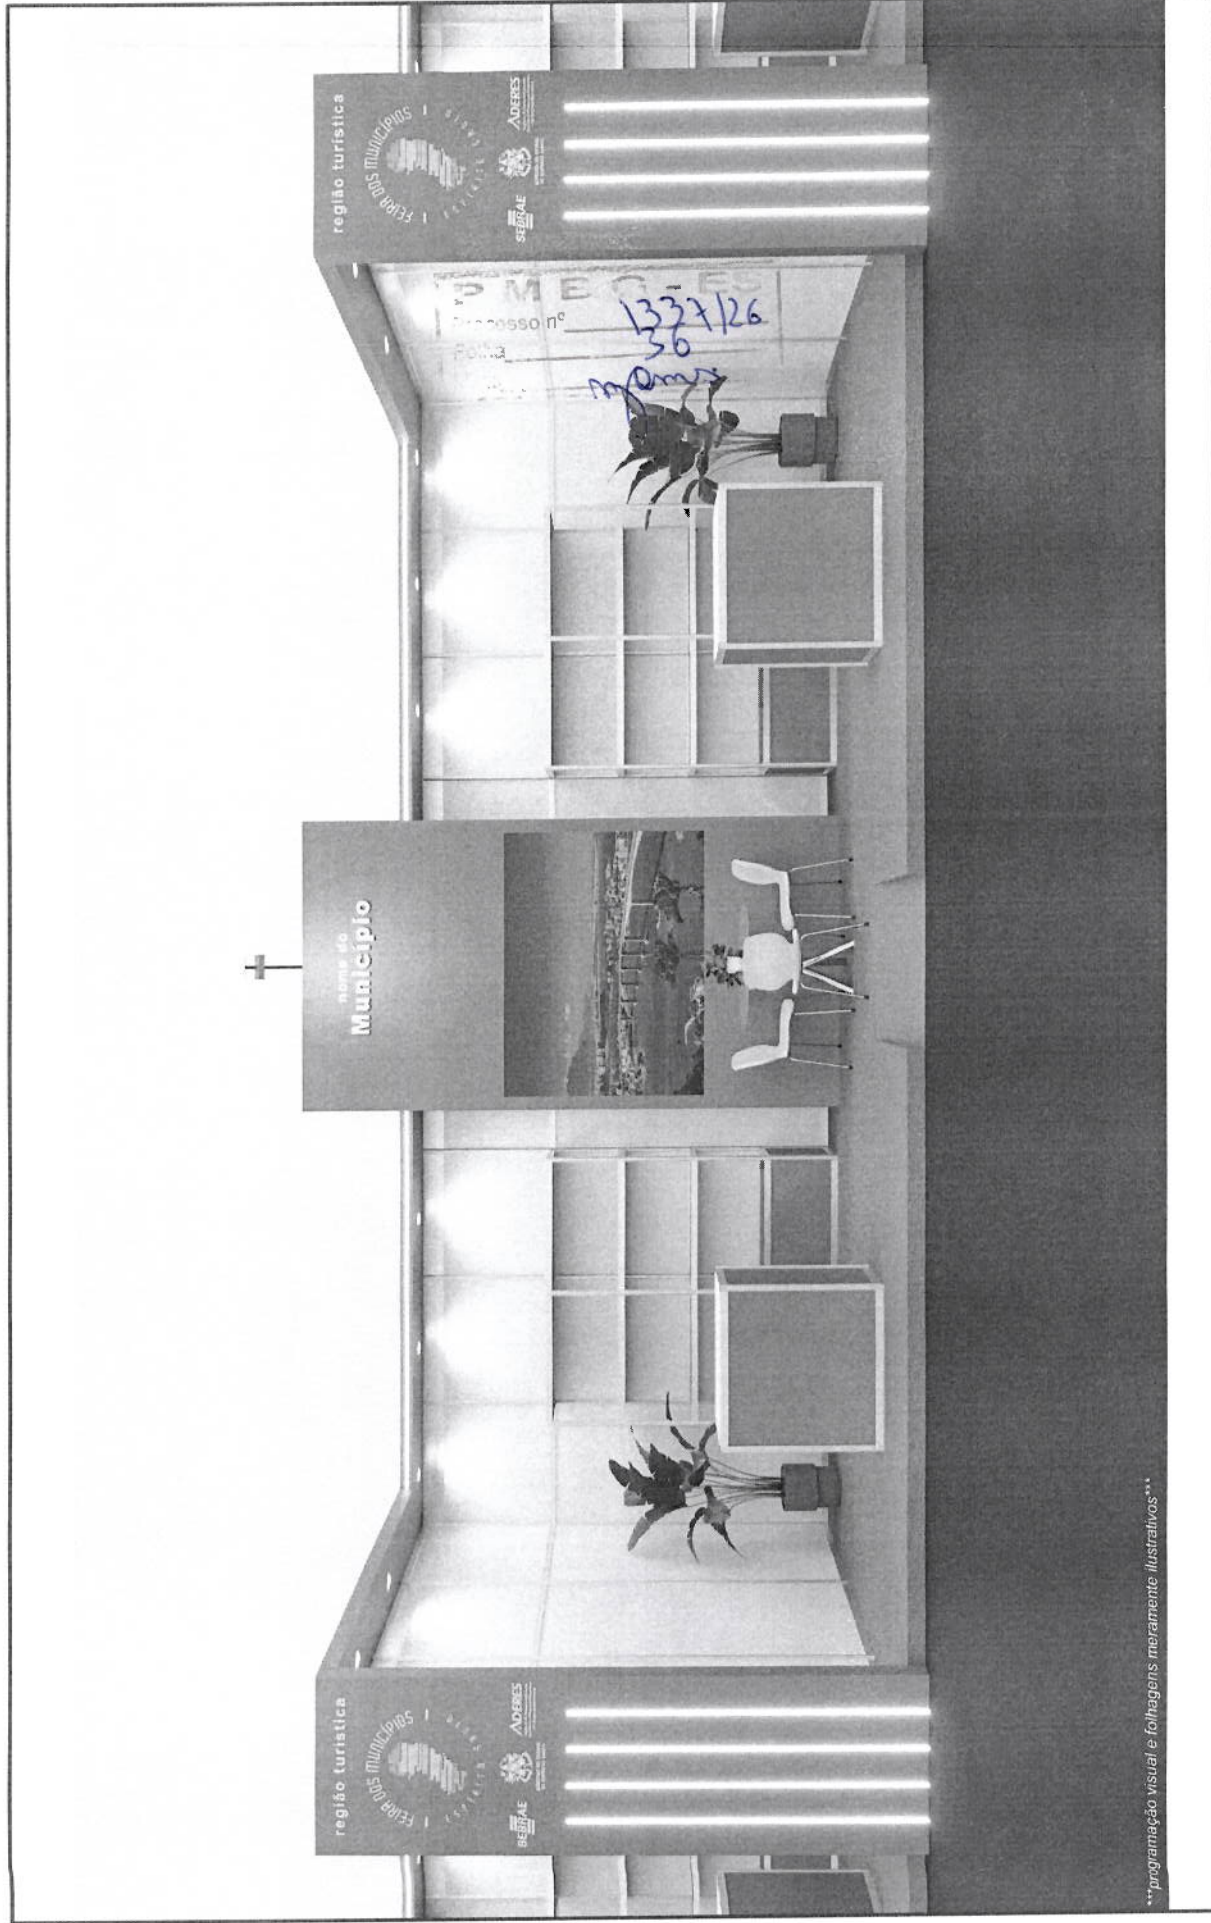

programação visual e folhagens meramente ilustrativas

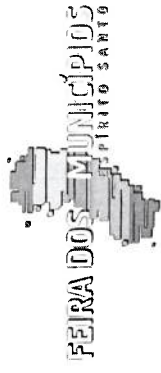

ESPACO:

ESTANDES MUNICÍPIOS DE 27,00m²

ÁREA TOTAL: 27,00m²

DATA e LOCAL: 03/12/2025

RESP. TÉCNICO: ARQ. GERALDO LEWIS - CAU A3849-0

DESIGN: MAYCON LAN

MEMORIAL


DUPLA

ARQUITETURA

ESTANDES MUNICÍPIOS DE 27,00m²



ESTANDE - ESQUINA

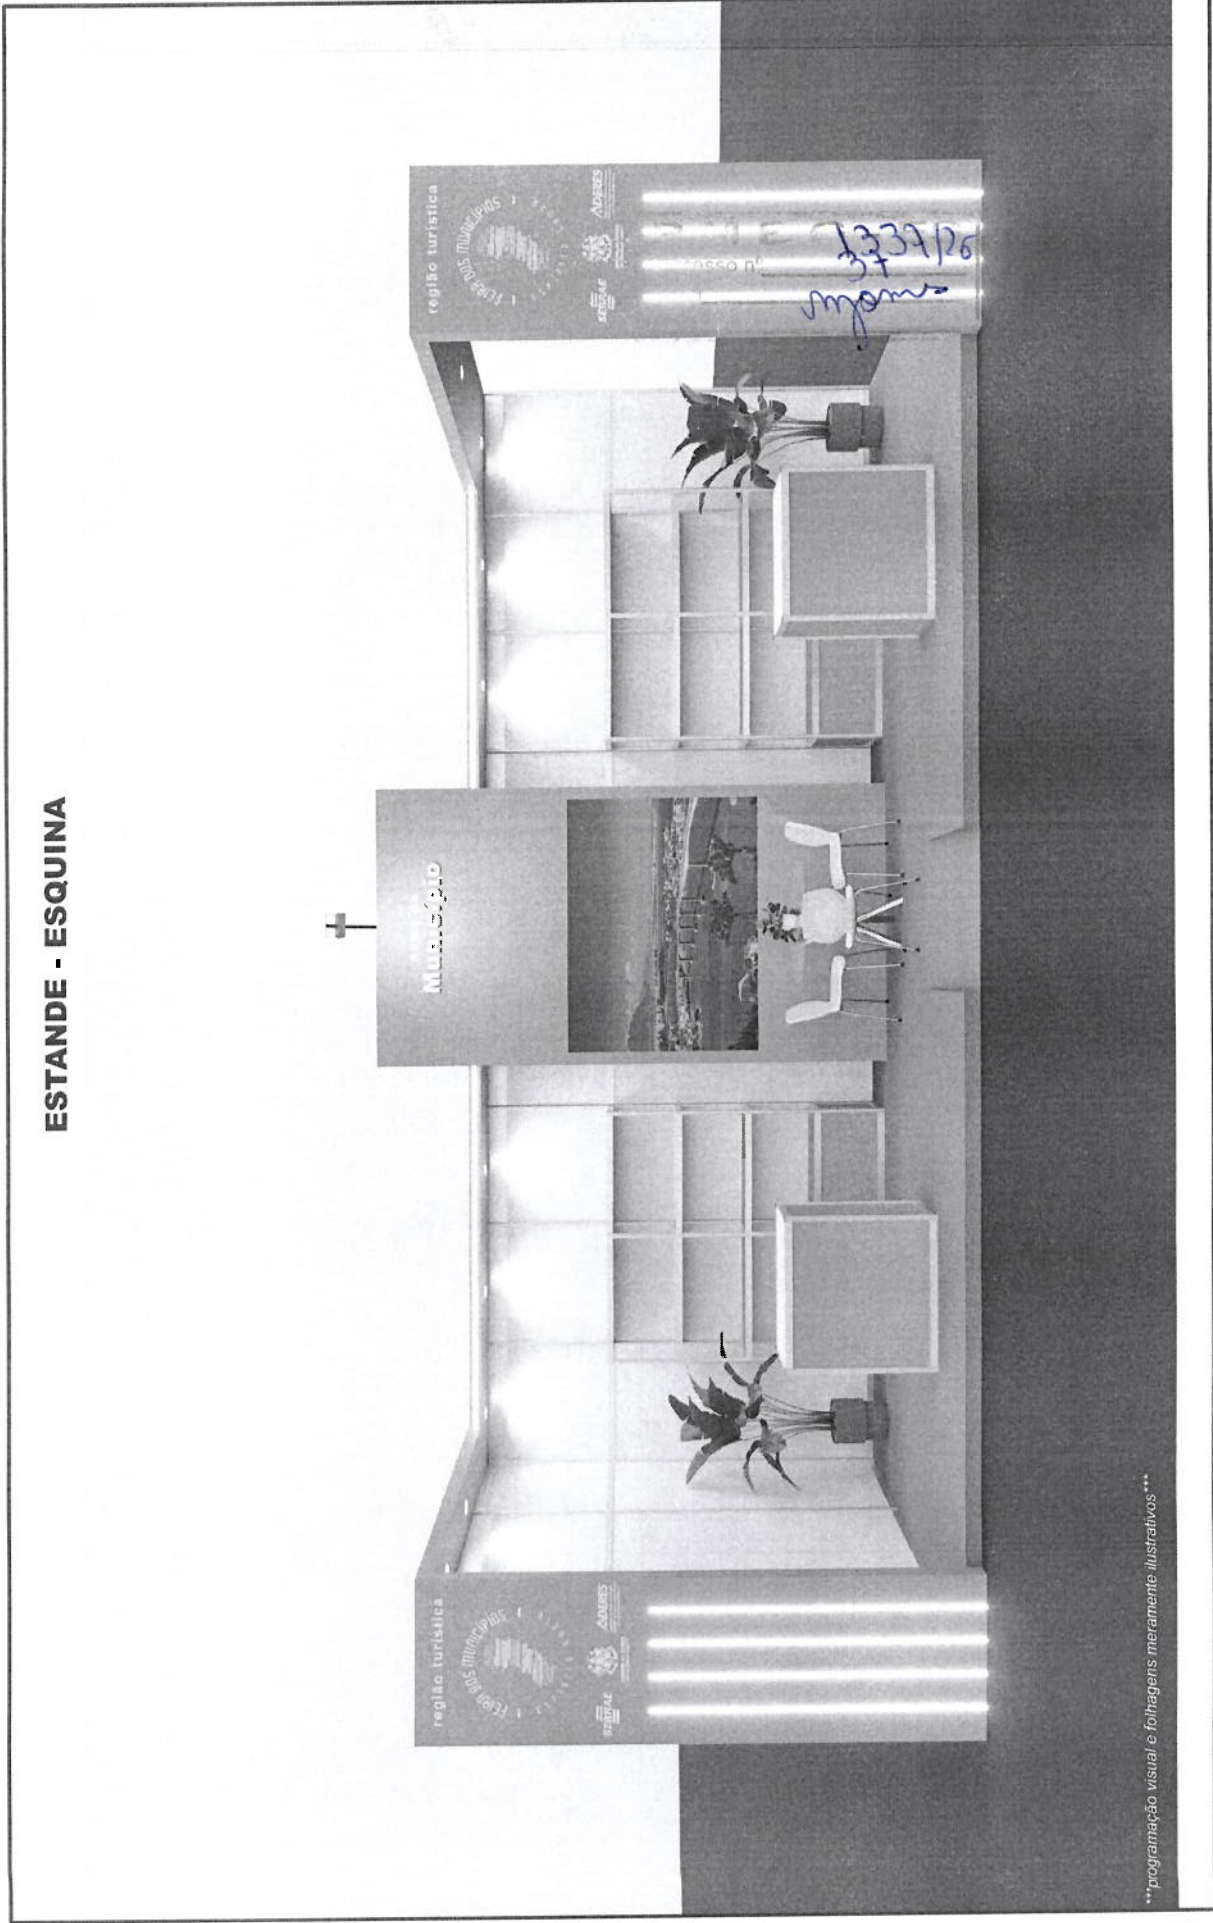

programação visual e folhagens meramente ilustrativas



ESPAÇO:

ESTANDES MUNICÍPIOS DE 27,00m²
VISTA

ÁREA TOTAL: 27,00m²
DATA e LOCAL: 03/12/2025


RESP. TÉCNICO: ARG. GERALDO LEWIS - CAU A3849-0
DESIGN: MAYCON LAN



ESTANDES MUNICÍPIOS DE 27,00m²



ESTANDE - PONTA DE ILHA

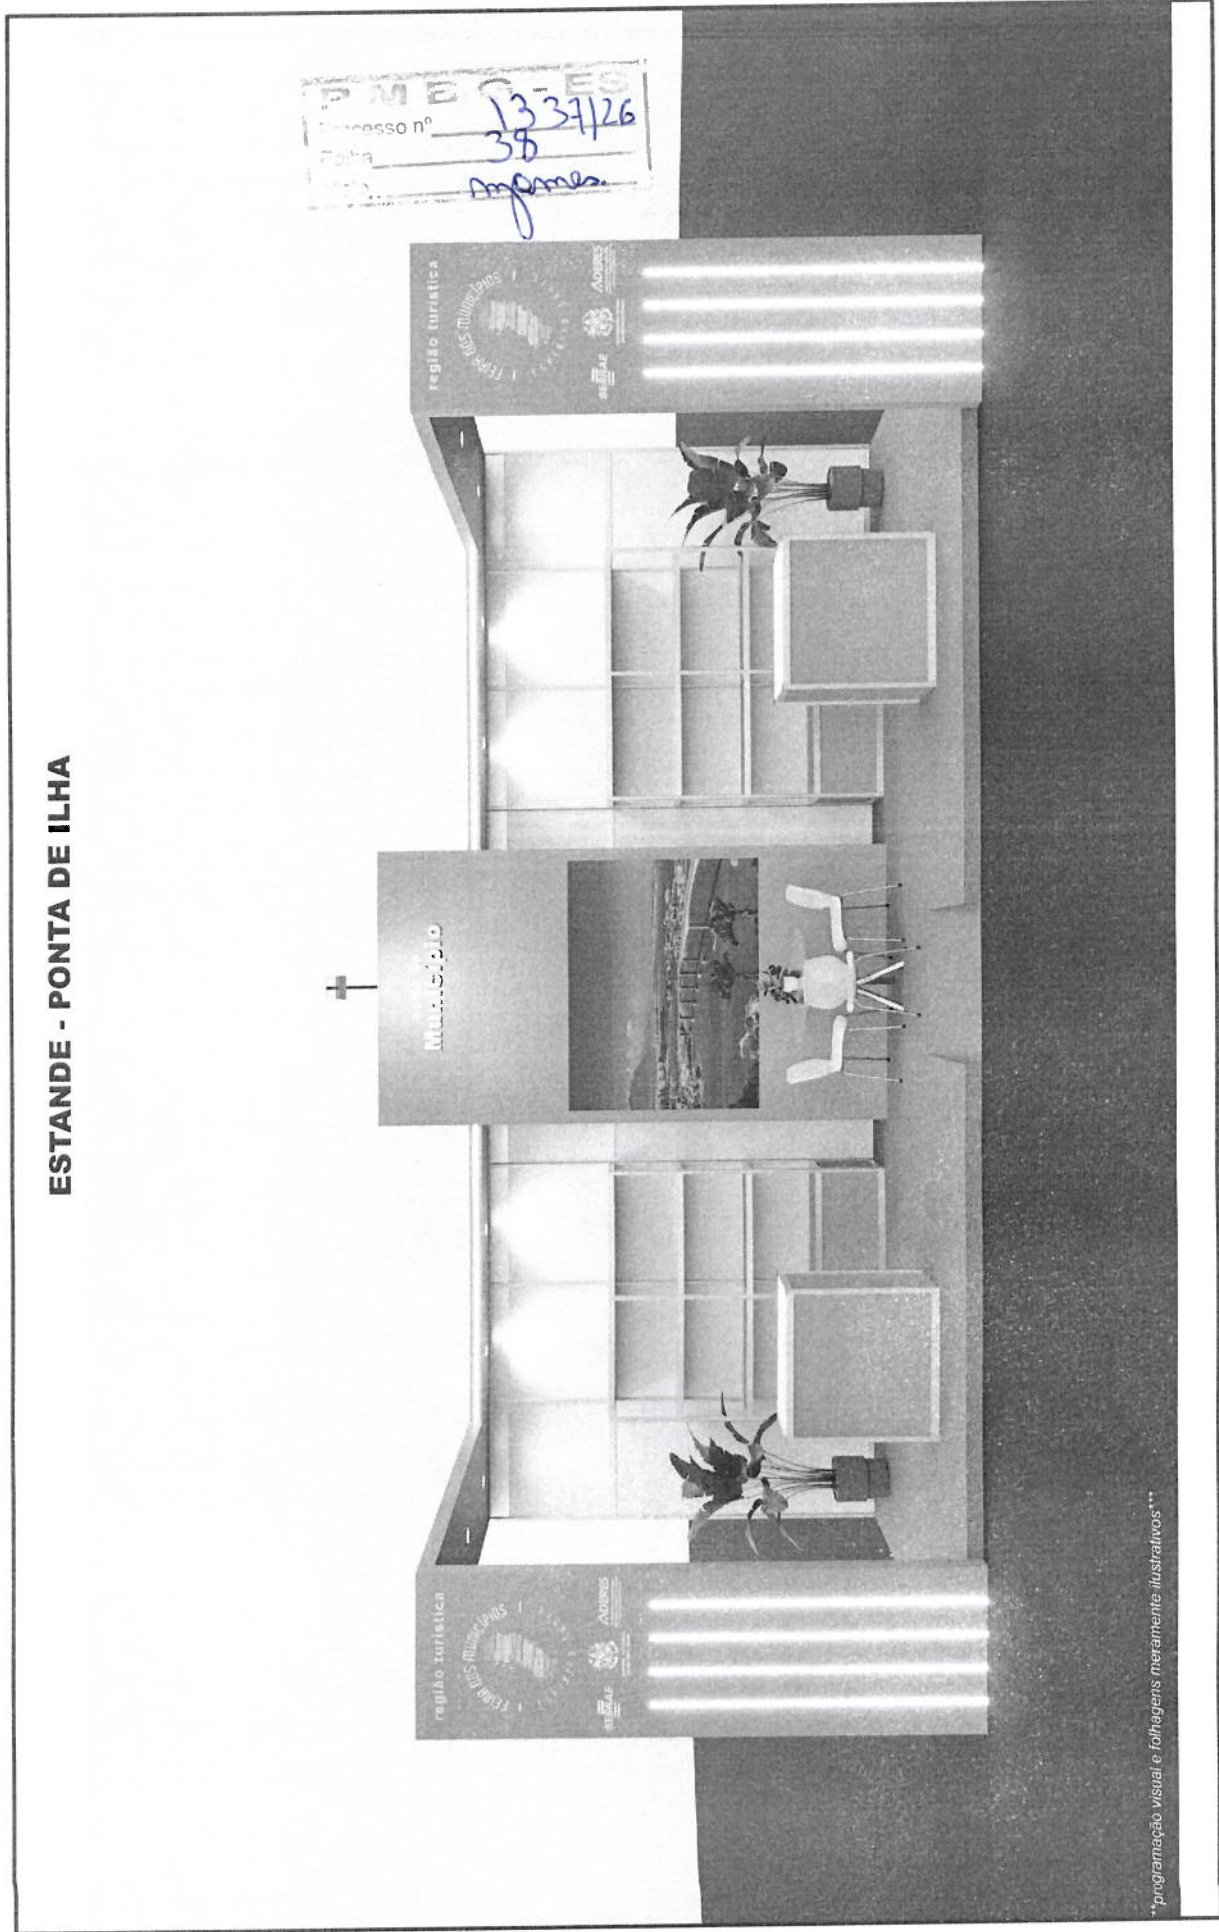

PMB-ES
Processo nº 1337126
Folha 38
Meymes

programação visual e folhagens meramente ilustrativas



RESP. TÉCNICO: ARG. GERALDO LEWIS - CAU A3848-0
DESIGN: MAYCON LAN

ÁREA TOTAL: 27,00m²
DATA e LOCAL: 03/12/2025

ESTANDES MUNICÍPIOS DE 27,00m²
VISTA

ESPAÇO:
ADP