



PLANTA BAIXA - PARCÃO  
ESC.: 1:50

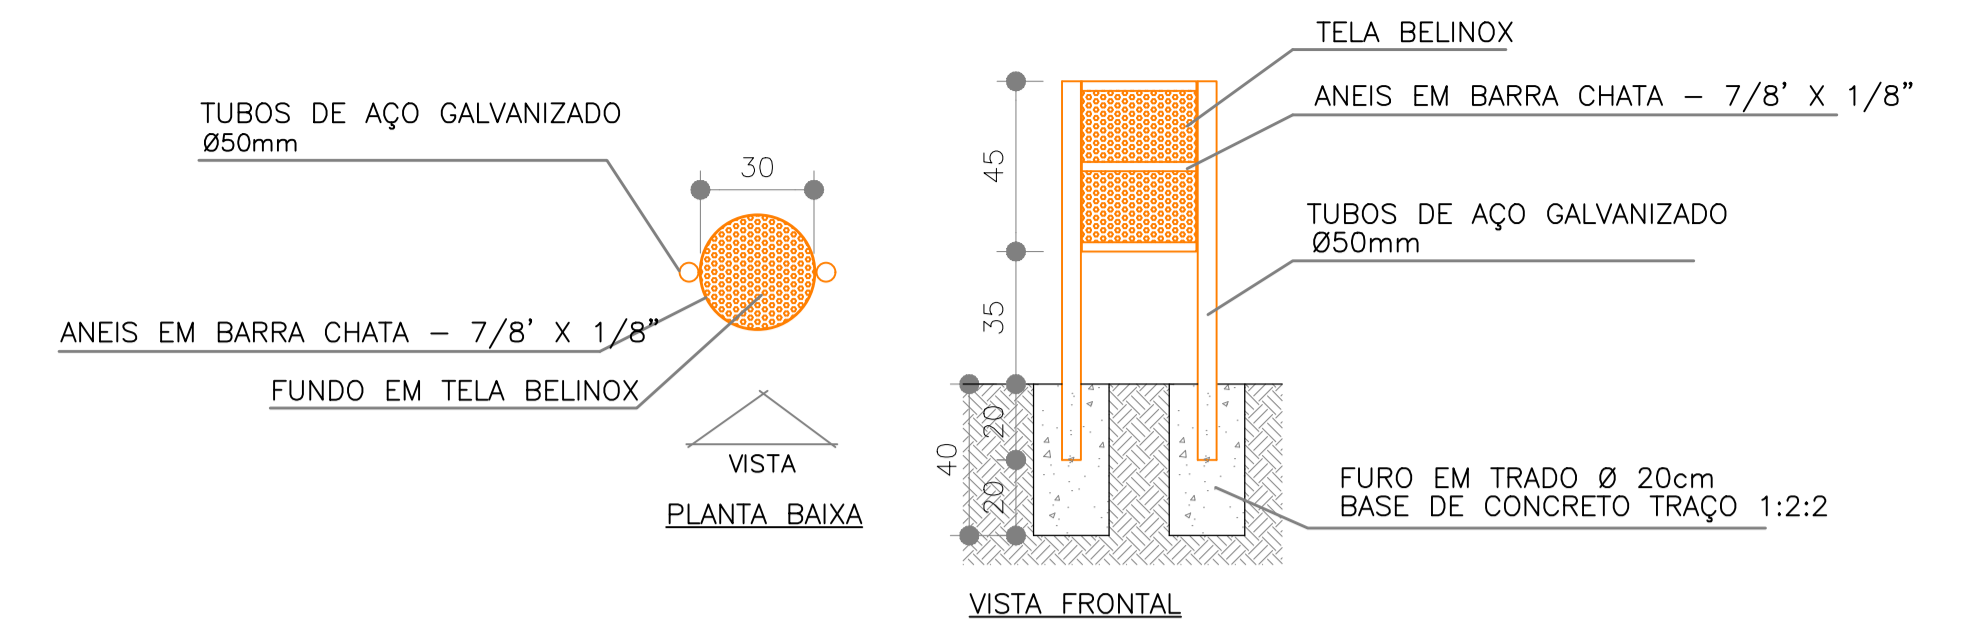


- NOTAS:  
 - TUBOS DE FIXAÇÃO EM ESMALTE SINTÉTICO NA COR VERMELHA - 2 DEMÃOS  
 - CORPO CILÍNDRICO DAS LIXEIRAS EM ESMALTE SINTÉTICO NA COR CINZA - 2 DEMÃOS

DETALHE LIXEIRAS  
ESC.: 1:20

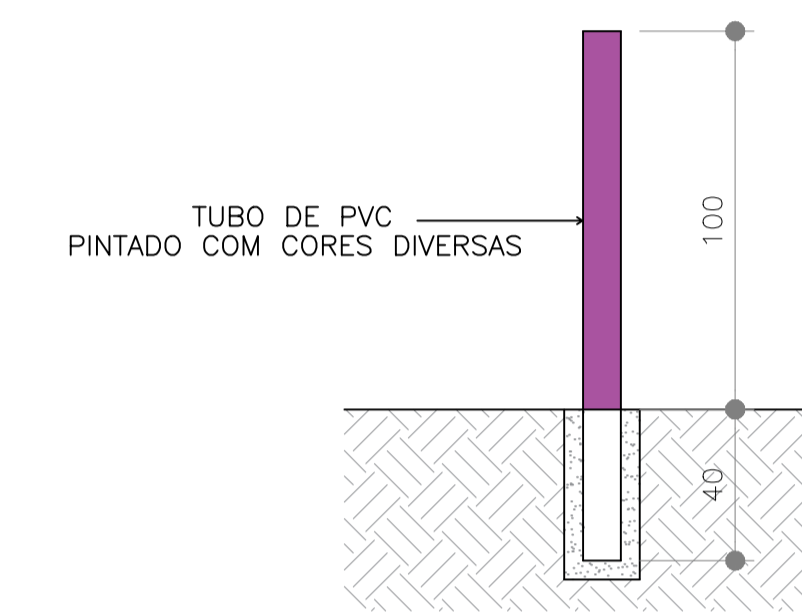

DETALHE BALIZADORES  
ESC.: 1:20

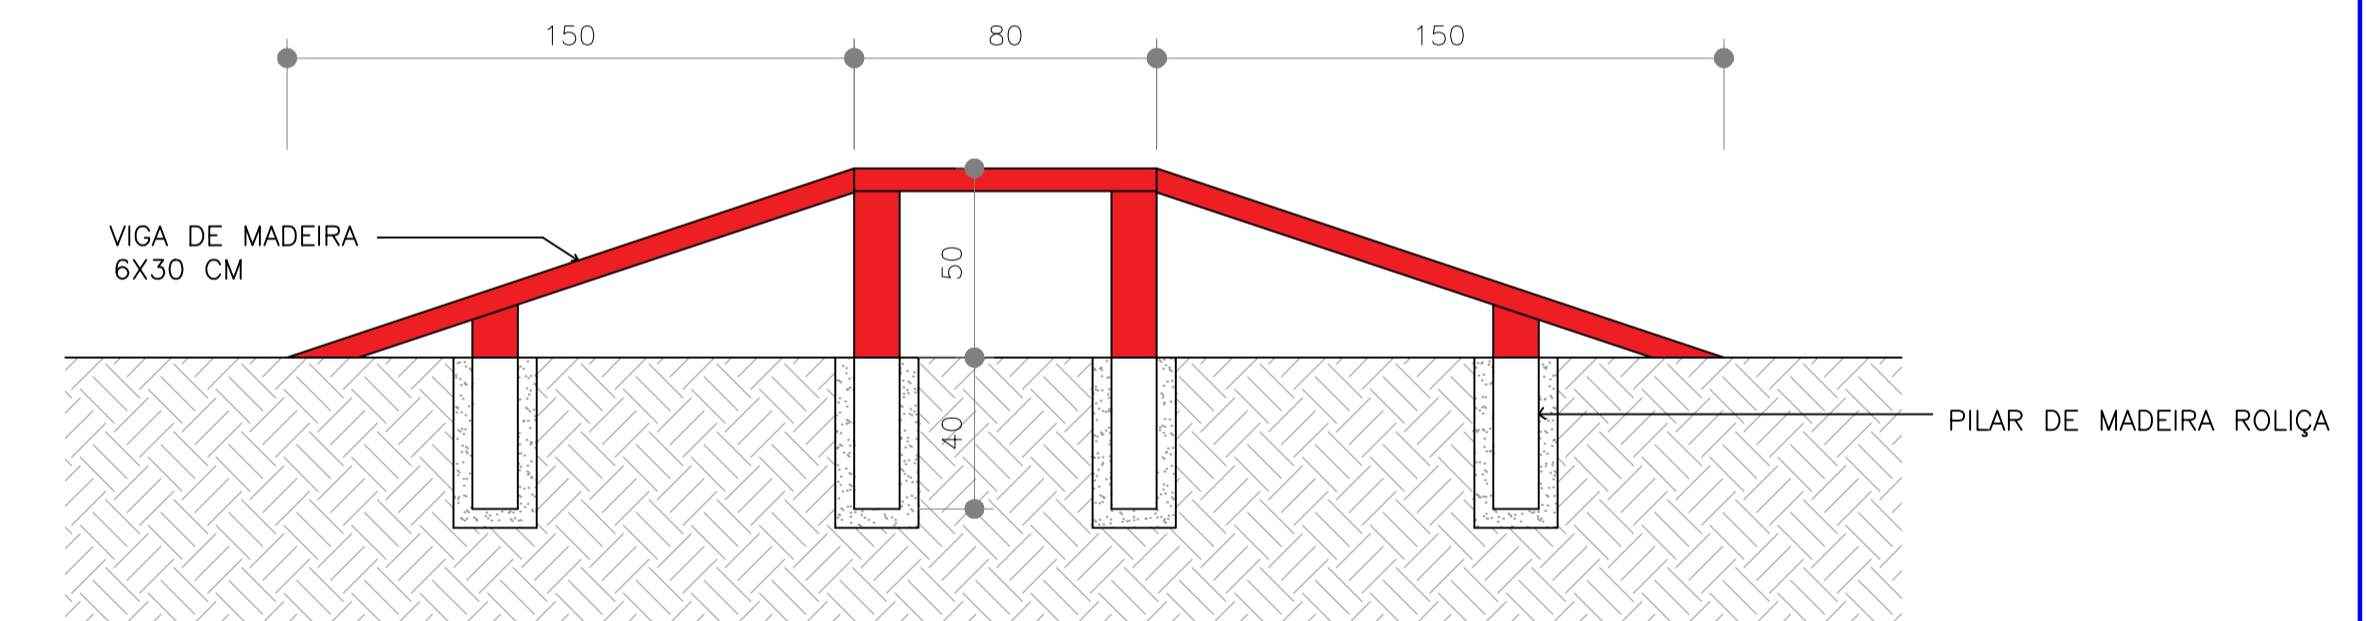

DETALHE RAMPA  
ESC.: 1:20

<b>TÍTULO:</b> Construção de Parcão		 PREFEITURA DE <b>BAIXO GUANDU</b>	
<b>PROPRIETÁRIO:</b> Município de Baixo Guandu		<b>CNPJ:</b> 28.842.189/0001-89	
<b>RESP. TÉCNICO:</b> Fabrício Benício de Brito <small>CREA: ES-014512/D</small>			
<b>PROJETO</b>	<b>CONTEÚDO:</b> PLANTA BAIXA COTADA E DETALHES		<b>LOCAL:</b> Parque municipal Elci Pereira, bairro Ricardo Holz, Baixo Guandu.
	<b>DESENHISTA:</b> Aline Brodel	<b>FOLHA:</b> 03/05	<b>DATA:</b> 09/2024