



**CONVENÇÕES:**

- Meio fio
- Garagem
- Árvore
- PV - Esgoto
- Poste
- Curvas de Nivel
- Curvas Mestre
- Pavimentação a ser executada
- Sarjeta

Obs: Equidistância vertical das curvas de nível: 20 cm

PLANTA DE PAVIMENTAÇÃO E MEIO FIO  
ESC. 1:250

LEGENDA QUANTITATIVO						
Logradouro	Pavimentação (m²)	Comprimento total (m)	Largura (m)	Meio-Fio (m)	Travamento (m)	Sarjeta (m)
Rua projetada próxima a ES - 446	1.167,0 m²	155,93 m	7,40 m	313,92 m	16,00 m	313,92 m

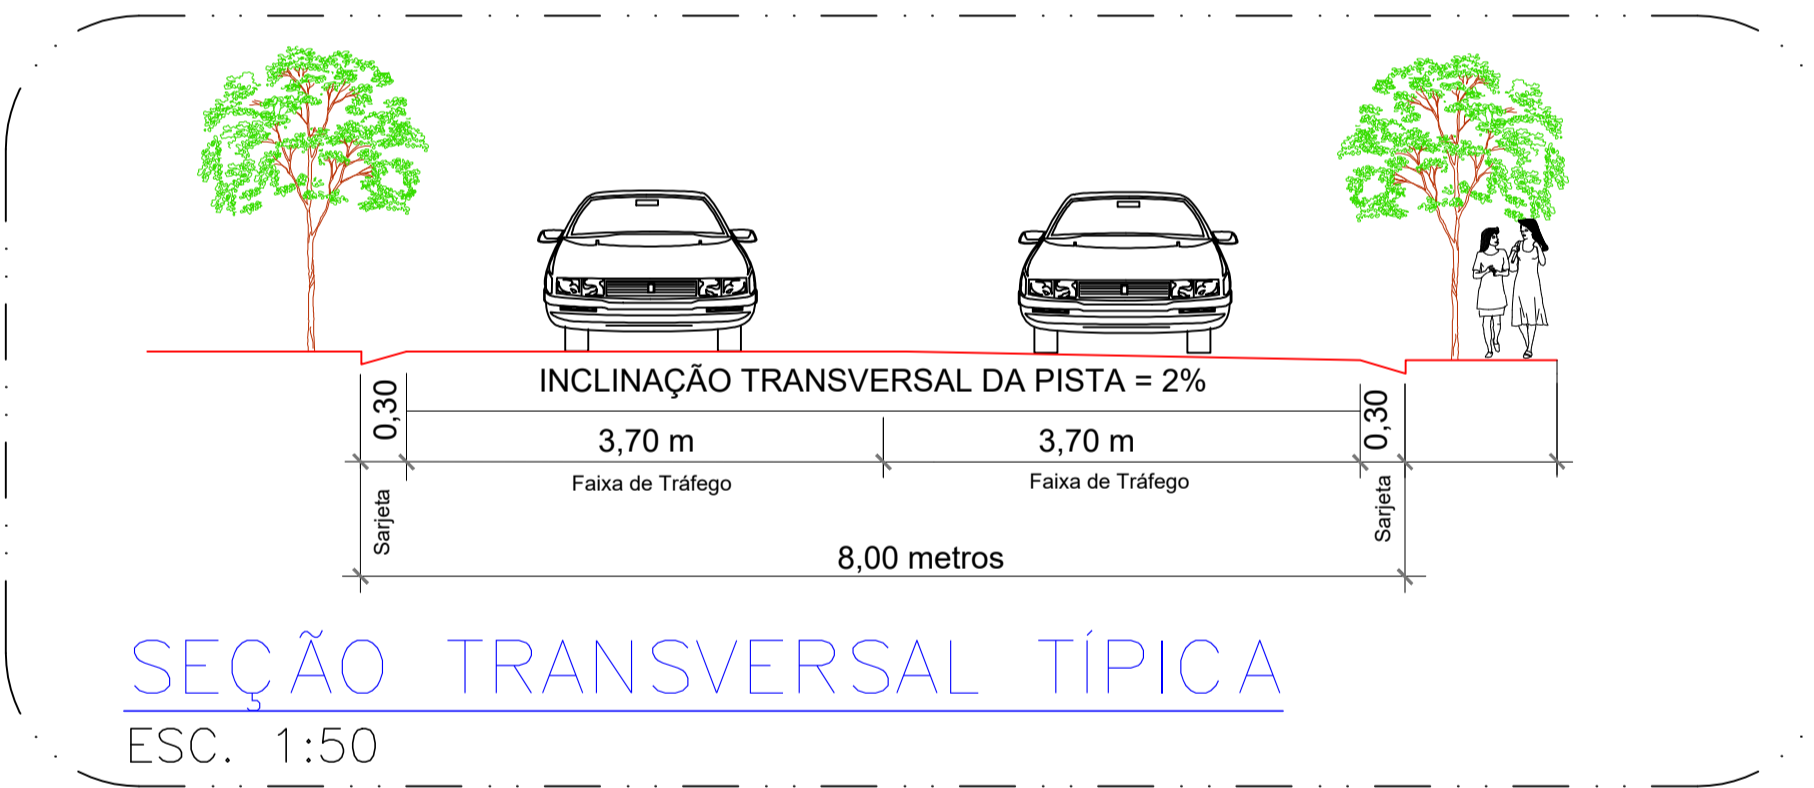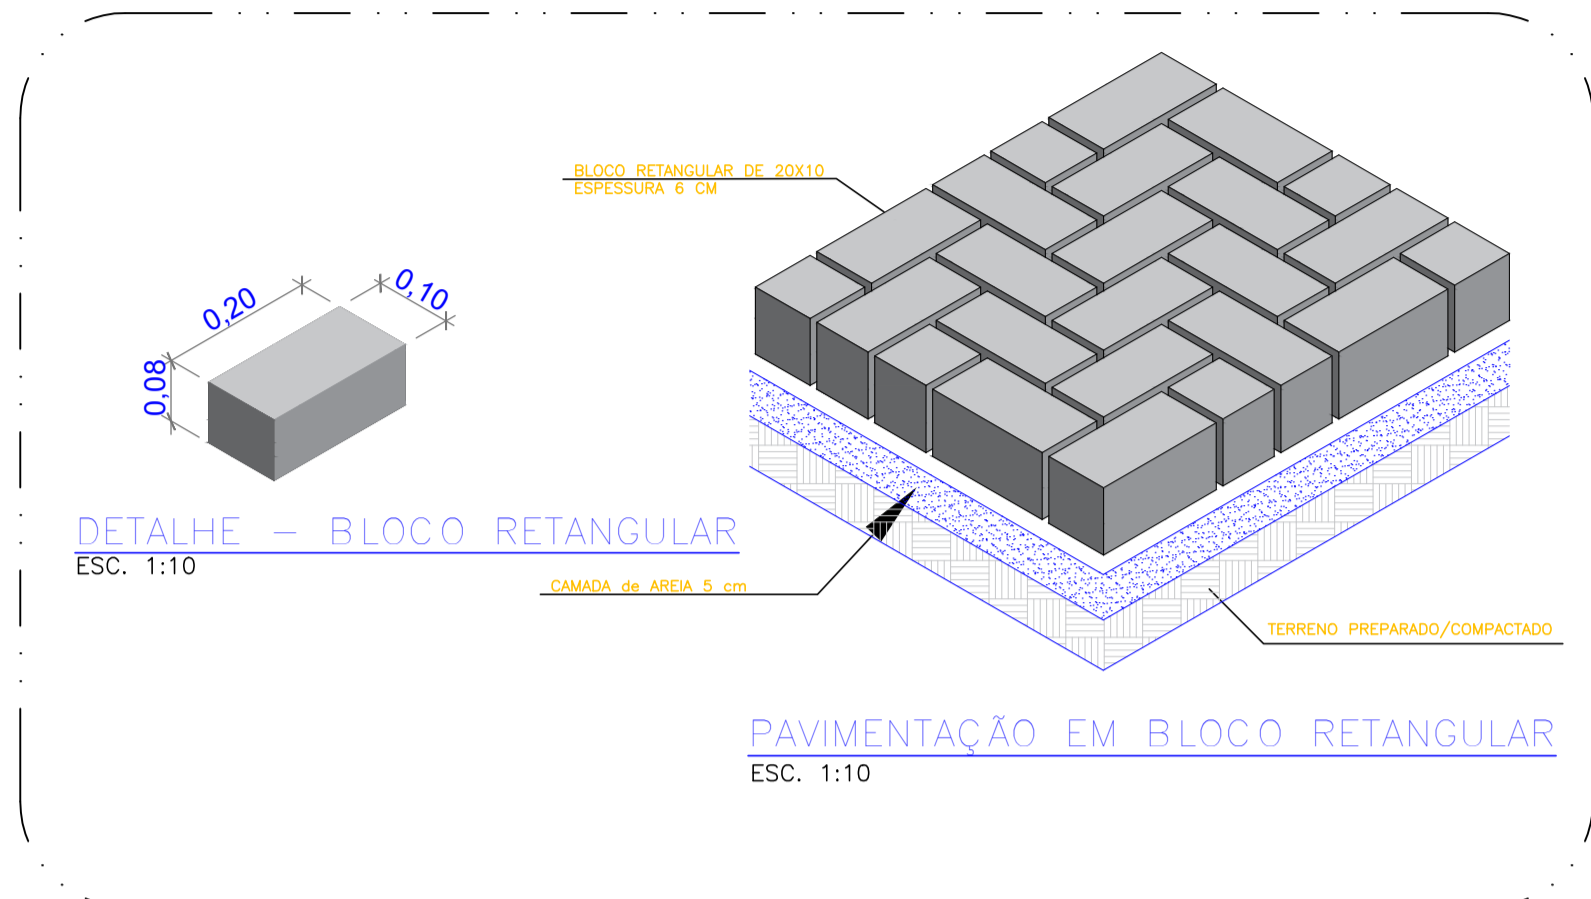

<b>TÍTULO:</b>		PREFEITURA DE <b>BAIXO GUANDU</b>	
Projeto de Calçamento para um trecho de Rua próxima a ES - 446, Bairro Rosário II, Baixo Guandu			
PROPRIETÁRIO:	Município de Baixo Guandu		CHPJ: 28.842.189/0001-89
RESP. TÉCNICO:	Fabrício Benício de Brito CREA: ES-014512/D		
PROJETO	CONTEÚDO:	Calçamento	QUANTIDADE: Pavimentação = 1.167,0 m²
	DETALHES:	Planta Baixa de Calçamento, Seções Transversais, Tabelas e Detalhes	FOLHA: 01/01 DATA: 04/2026