



1 FACHADA EXTERNA - DETALHES EM ACM
ESCALA:1 : 50

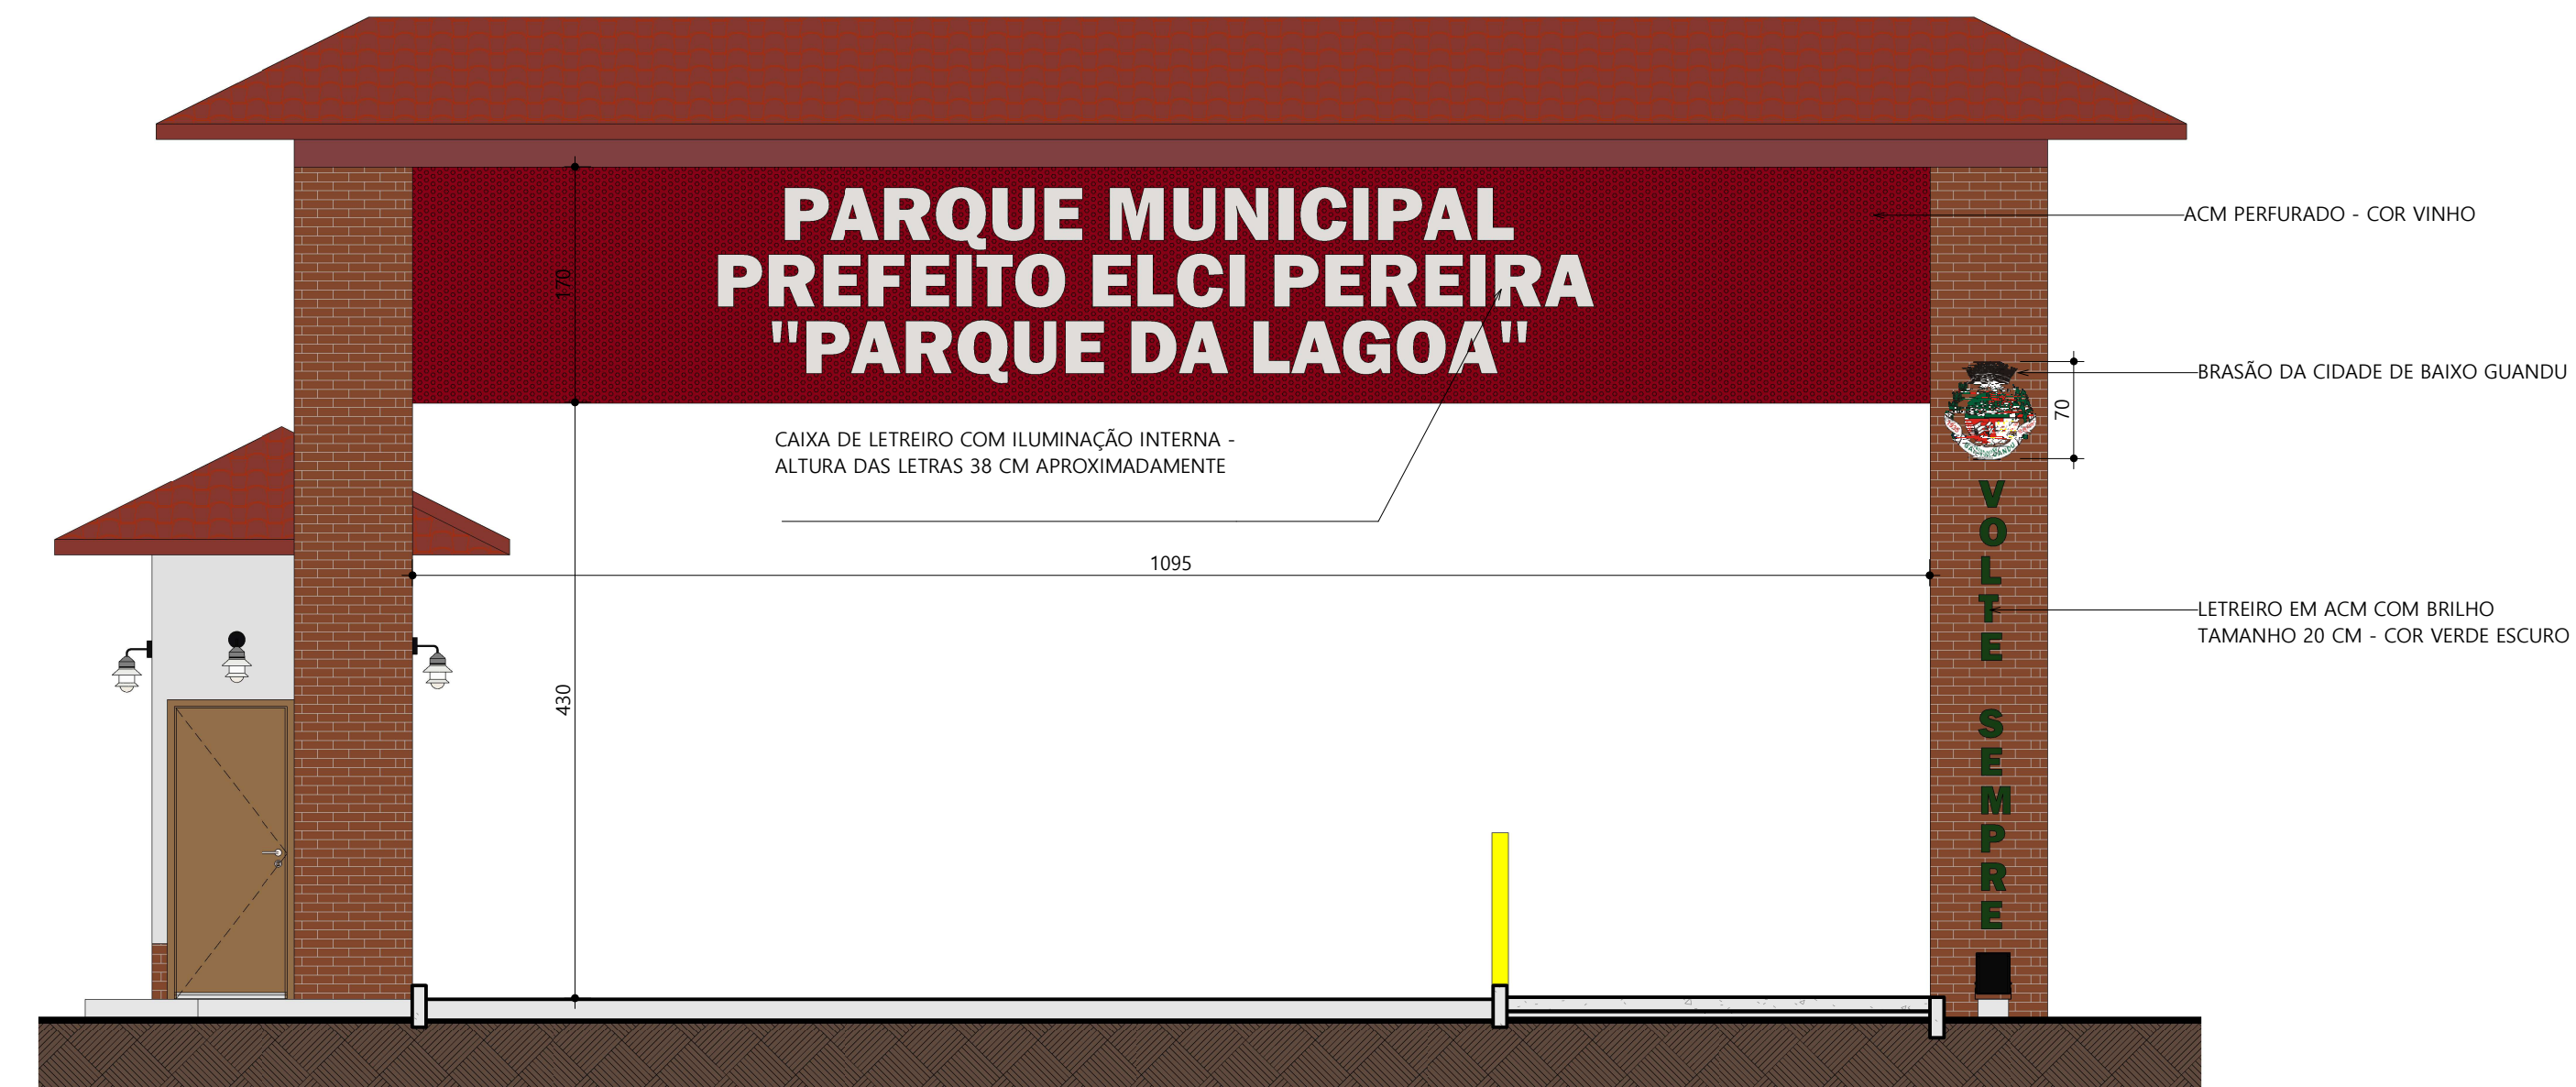


2 FACHADA INTERNA - DETALHES EM ACM
ESCALA:1 : 50

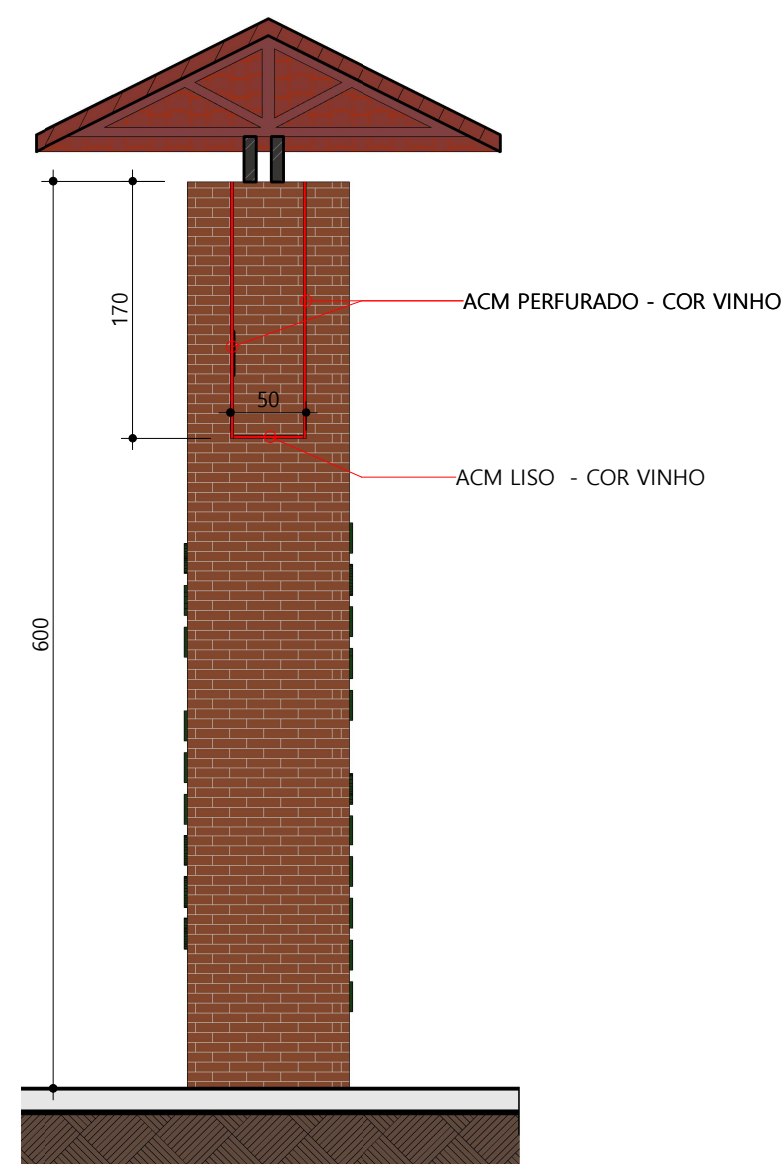

3 VISTA 01 - DETALHE DO ACM
ESCALA:1 : 50



EXEMPLO DO LETREIRO ILUMINADO - LETRAS BRANCAS COM BORDAS BRANCAS - FRENTE DAS LETRAS TRANSLÚCIDAS E BORDAS OPACAS

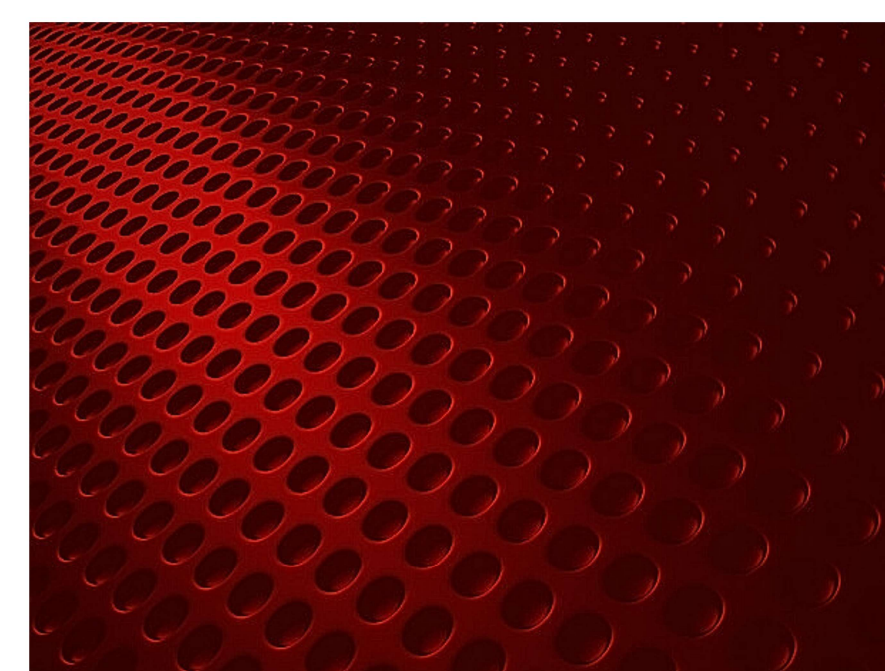

EXEMPLO DO ACM PERFURADO



FOTO DO PÓRTICO IN LOCO

TÍTULO		 PREFEITURA DE BAIXO GUANDU	
Reforma do Pórtico de Entrada do Parque Elci Pereira			
PROPRIETÁRIO:	Município de Baixo Guandu	CPF:	28.842.189/0001-89
RESPONSÁVEL TÉCNICO:	Fabrício Benício de Brito <small>CREA: ES-014512/0</small>		
PROJETO	CONTEÚDO: VISTAS DE DETALHAMENTO DO ACM		
	AUTOR DO DESENHO: Aline Brodel	FOLHA: 00/04	DATA: Julho de 2025
			REVISÃO: 00