




1 FACHADA INTERNA
ESCALA: 1 : 50

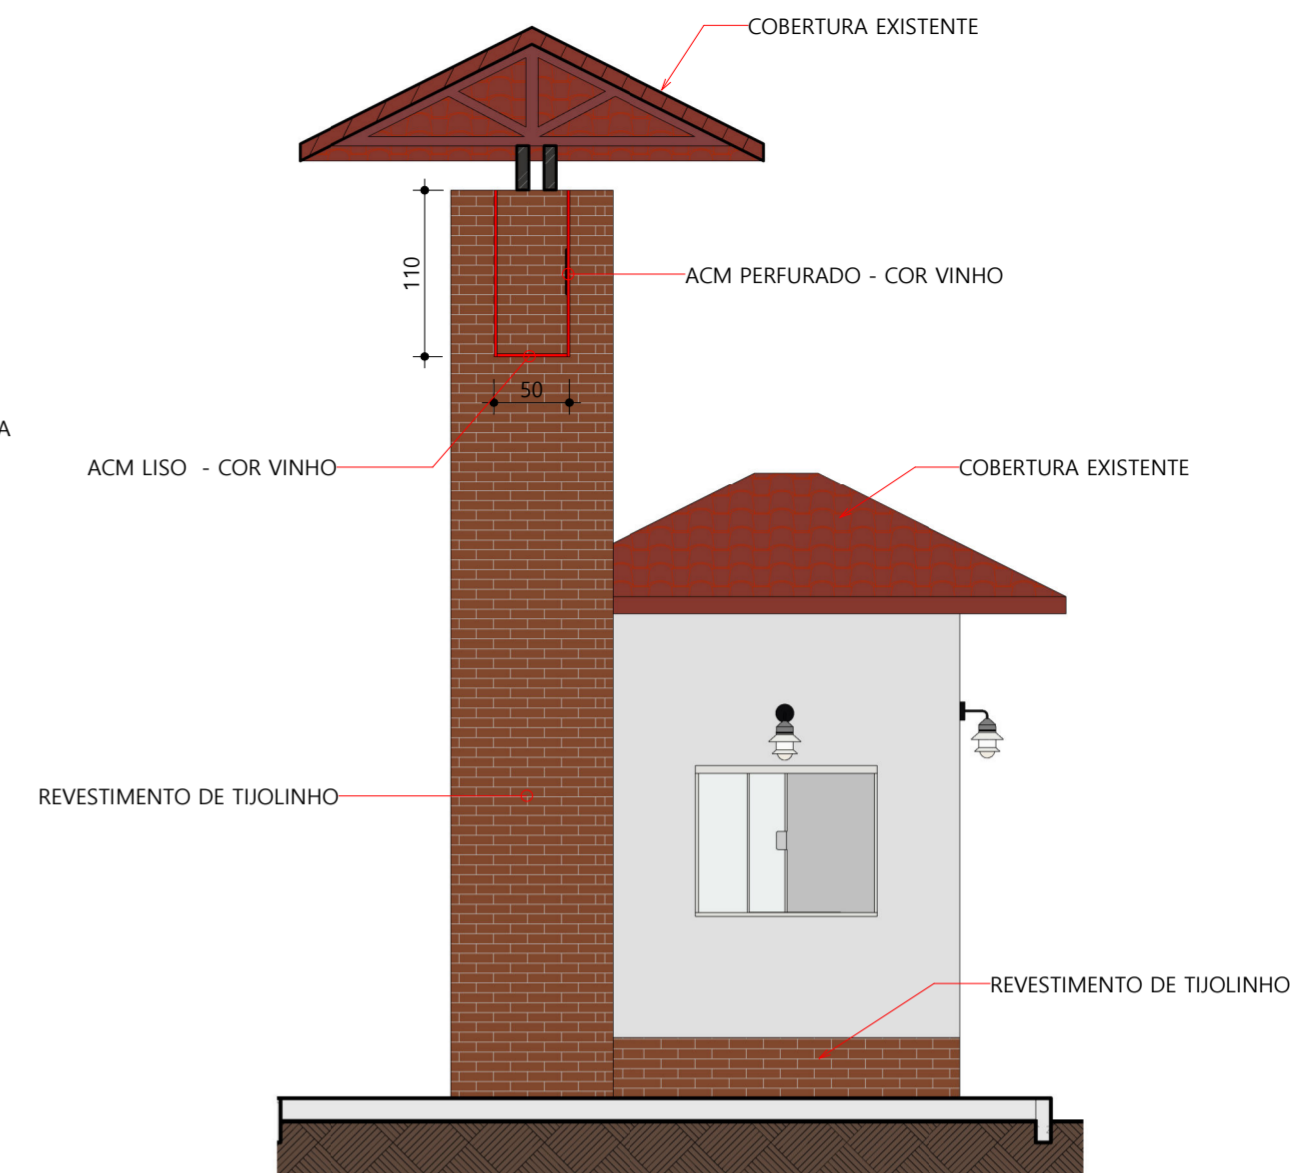

2 VISTA 02
ESCALA: 1 : 50

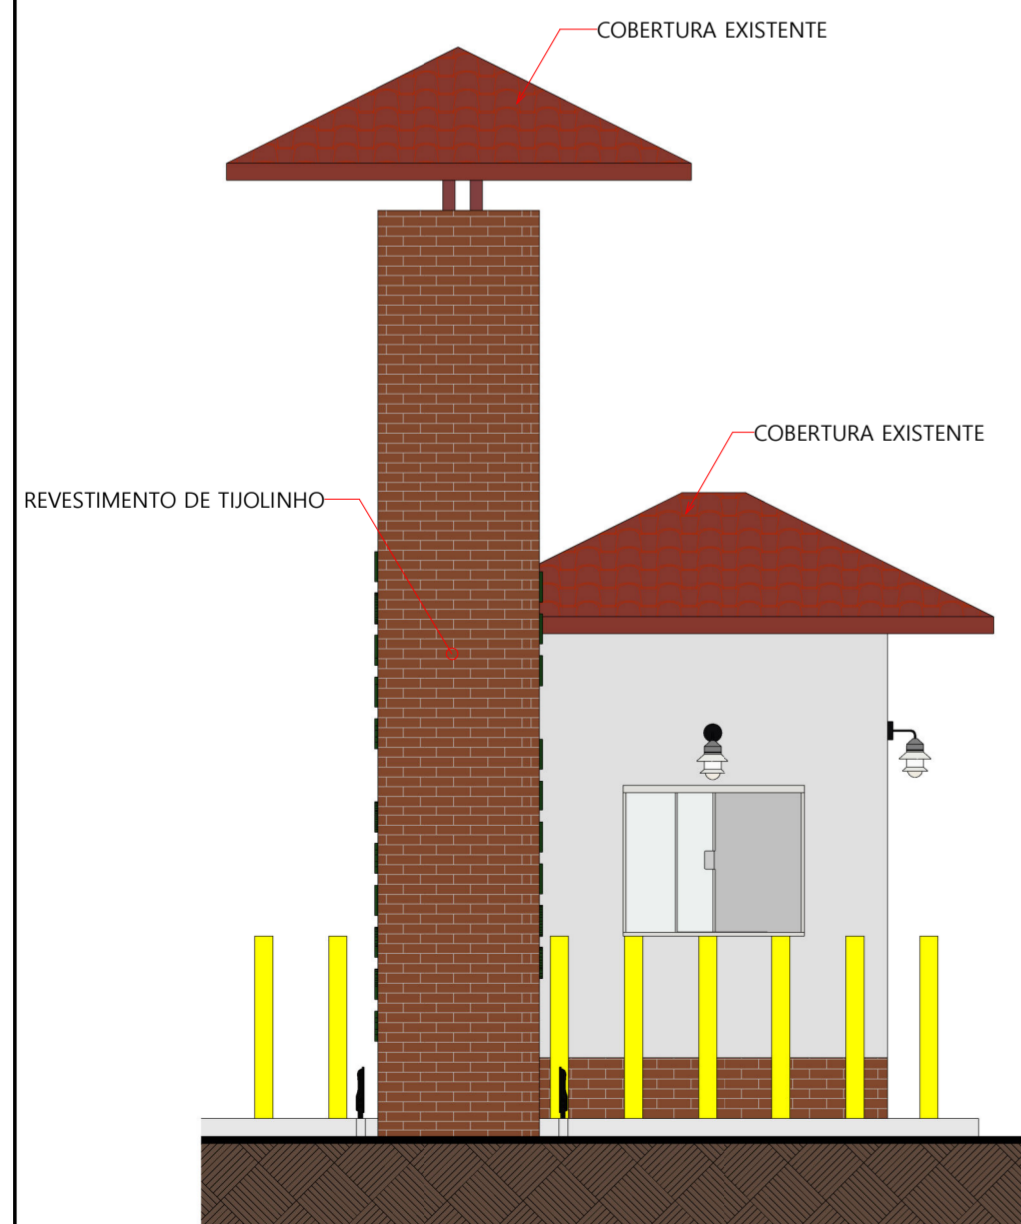

3 FACHADA ESQUERDA
ESCALA: 1 : 50

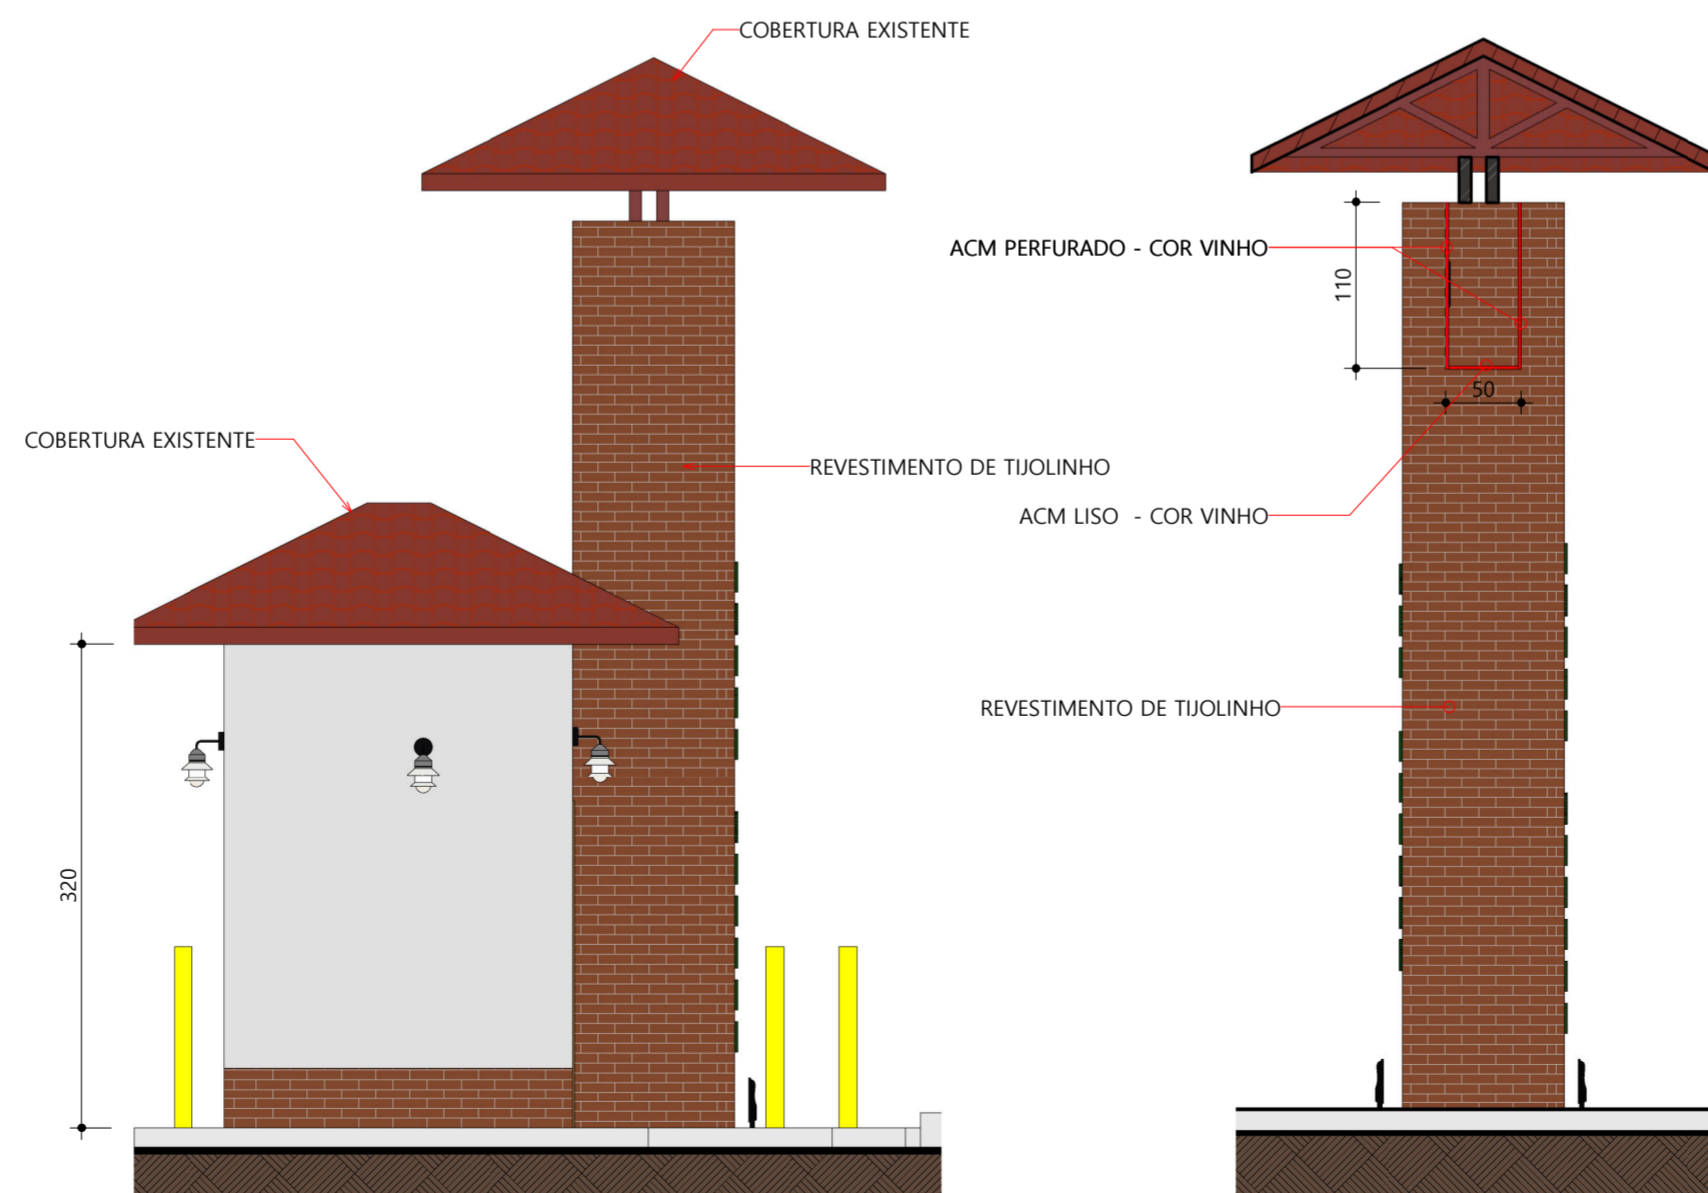

4 FACHADA DIREITA
ESCALA: 1 : 50

5 VISTA 01
ESCALA: 1 : 50

TÍTULO		 PREFEITURA DE BAIXO GUANDU	
Reforma do Pórtico de Entrada do Parque Elci Pereira		PROPRIETÁRIO: Município de Baixo Guandu	CNPJ: 28.842.189/0001-89
RESPONSÁVEL TÉCNICO: Fabrício Benício de Brito CREA: ES-014512/D			
PROJETO	CONTEÚDO: VISTAS	FOLHA: 03/04	DATA: Julho de 2025
	AUTOR DO DESENHO: Aline Brodel	REVISÃO: 00	