




1 FACHADA INTERNA
ESCALA: 1 : 50

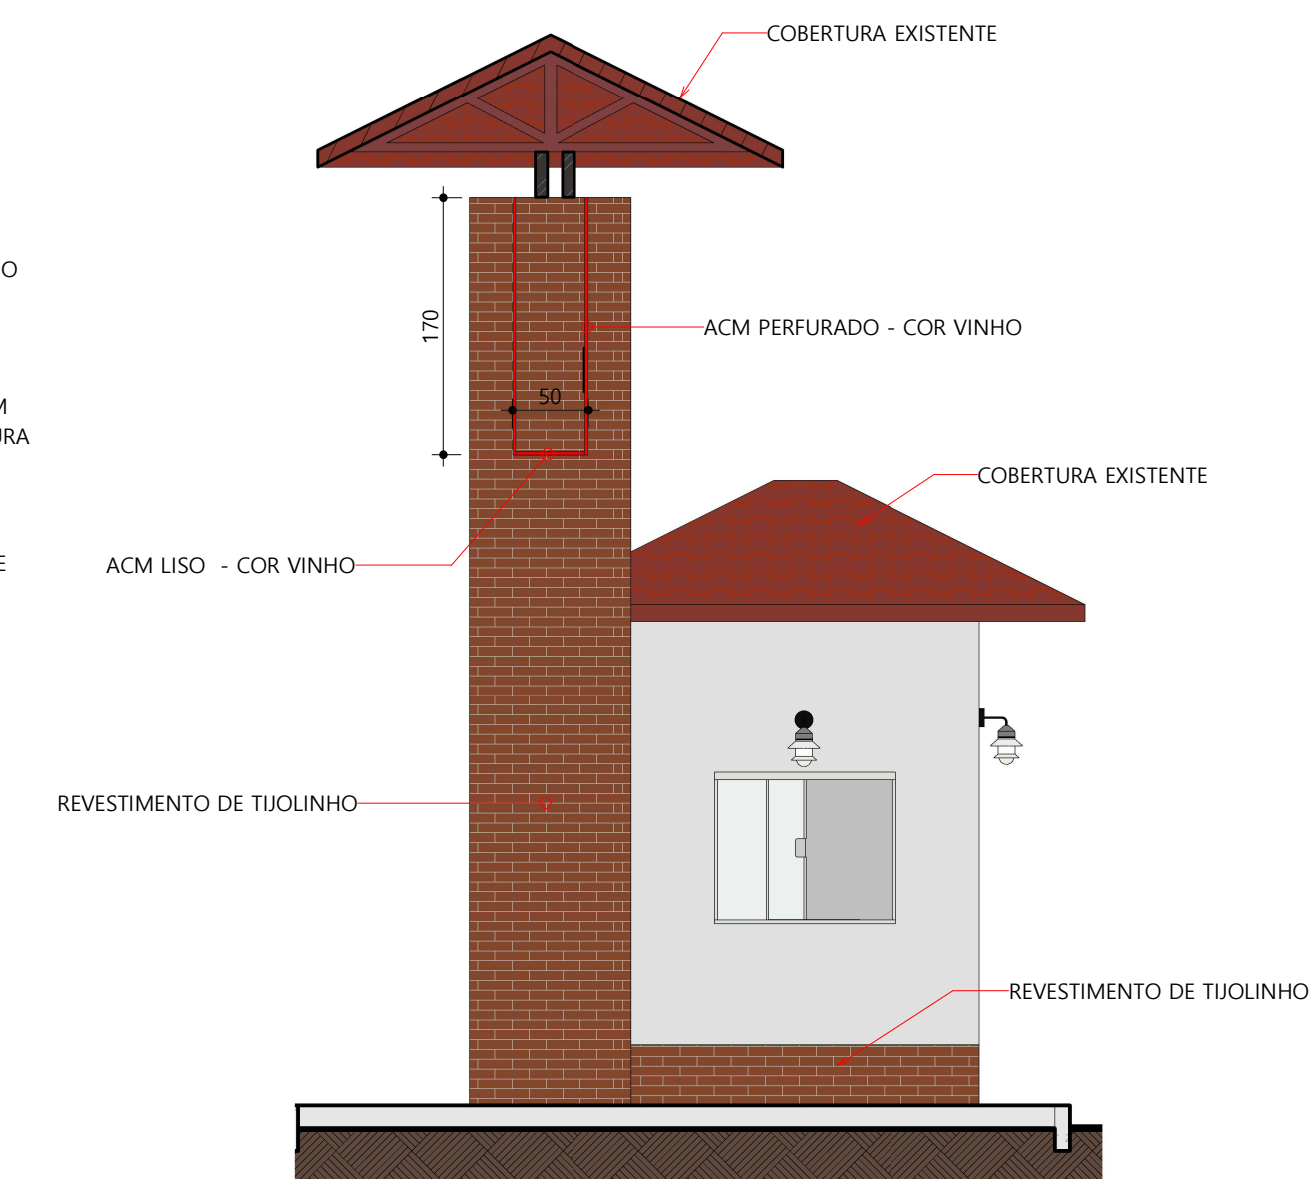


2 VISTA 02
ESCALA: 1 : 50

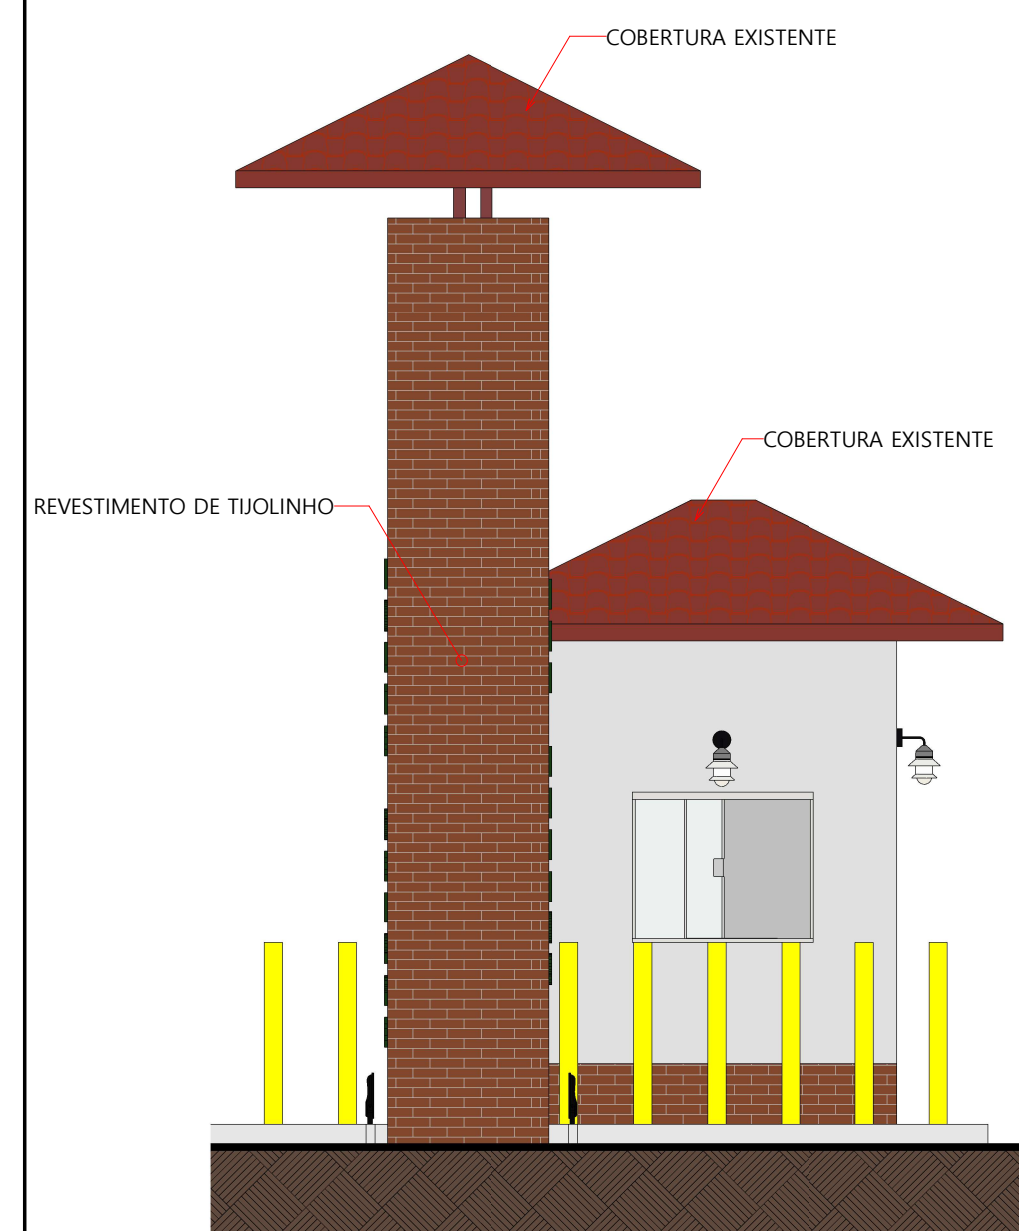

3 FACHADA ESQUERDA
ESCALA: 1 : 50

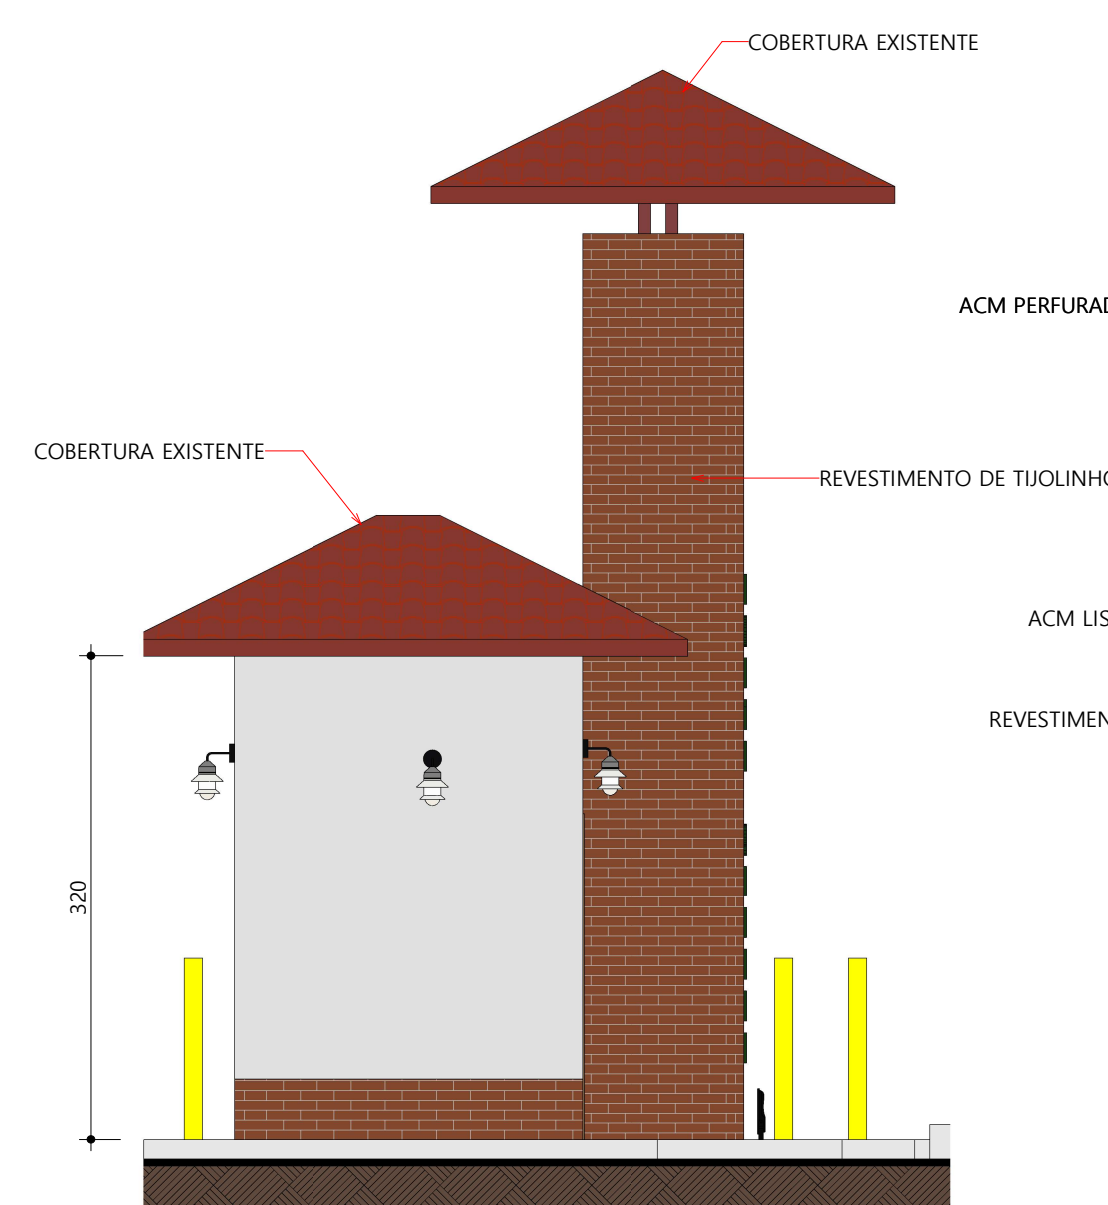

4 FACHADA DIREITA
ESCALA: 1 : 50

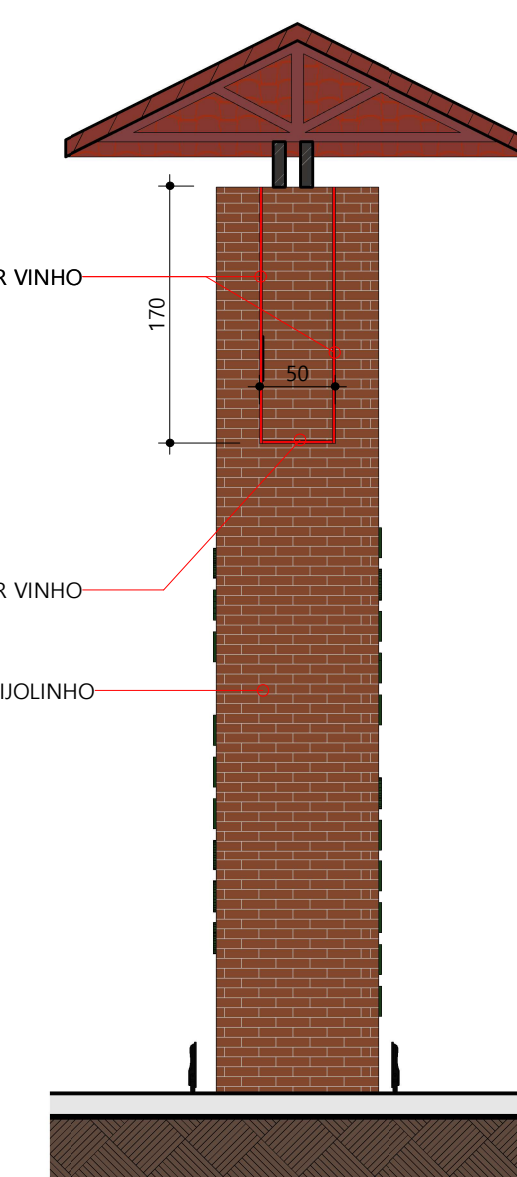

5 VISTA 01
ESCALA: 1 : 50

TÍTULO		PREFEITURA DE	
Reforma do Pórtico de Entrada do Parque Elci Pereira		BAIXO GUANDU	
PROPRIETÁRIO:	Município de Baixo Guandu	CNPJ:	28.842.189/0001-89
RESPONSÁVEL TÉCNICO:	Fabrício Benício de Brito CREA: ES-014512/D		
CONTEÚDO:	VISTAS		
AUTOR DO DESENHO:	Aline Brodel	FOLHA:	03/04
DATA:	Julho de 2025	REVISÃO:	00