




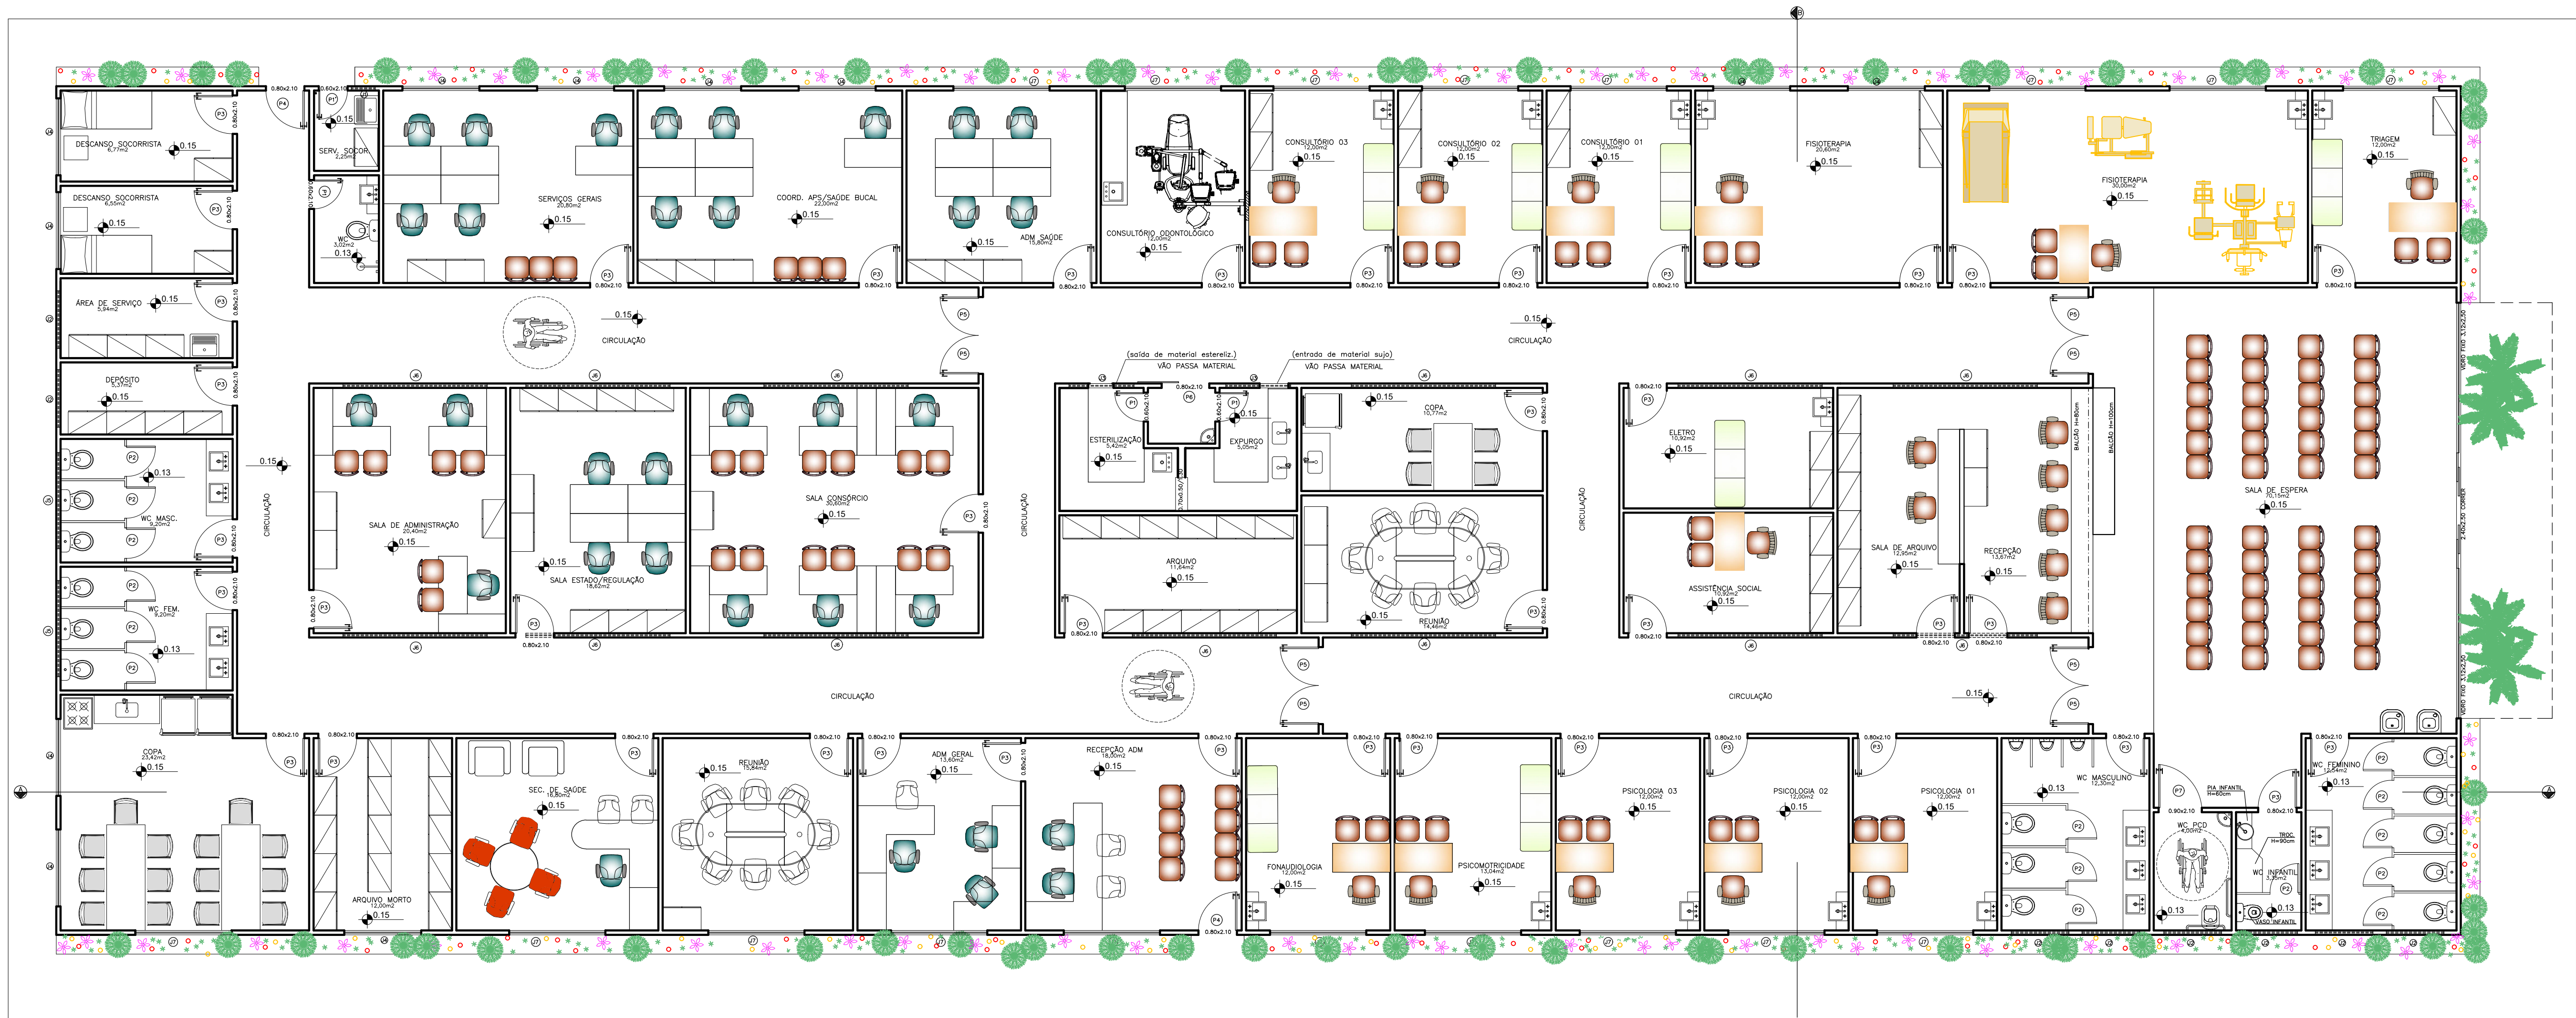


LAYOUT
ESCALA 1/75

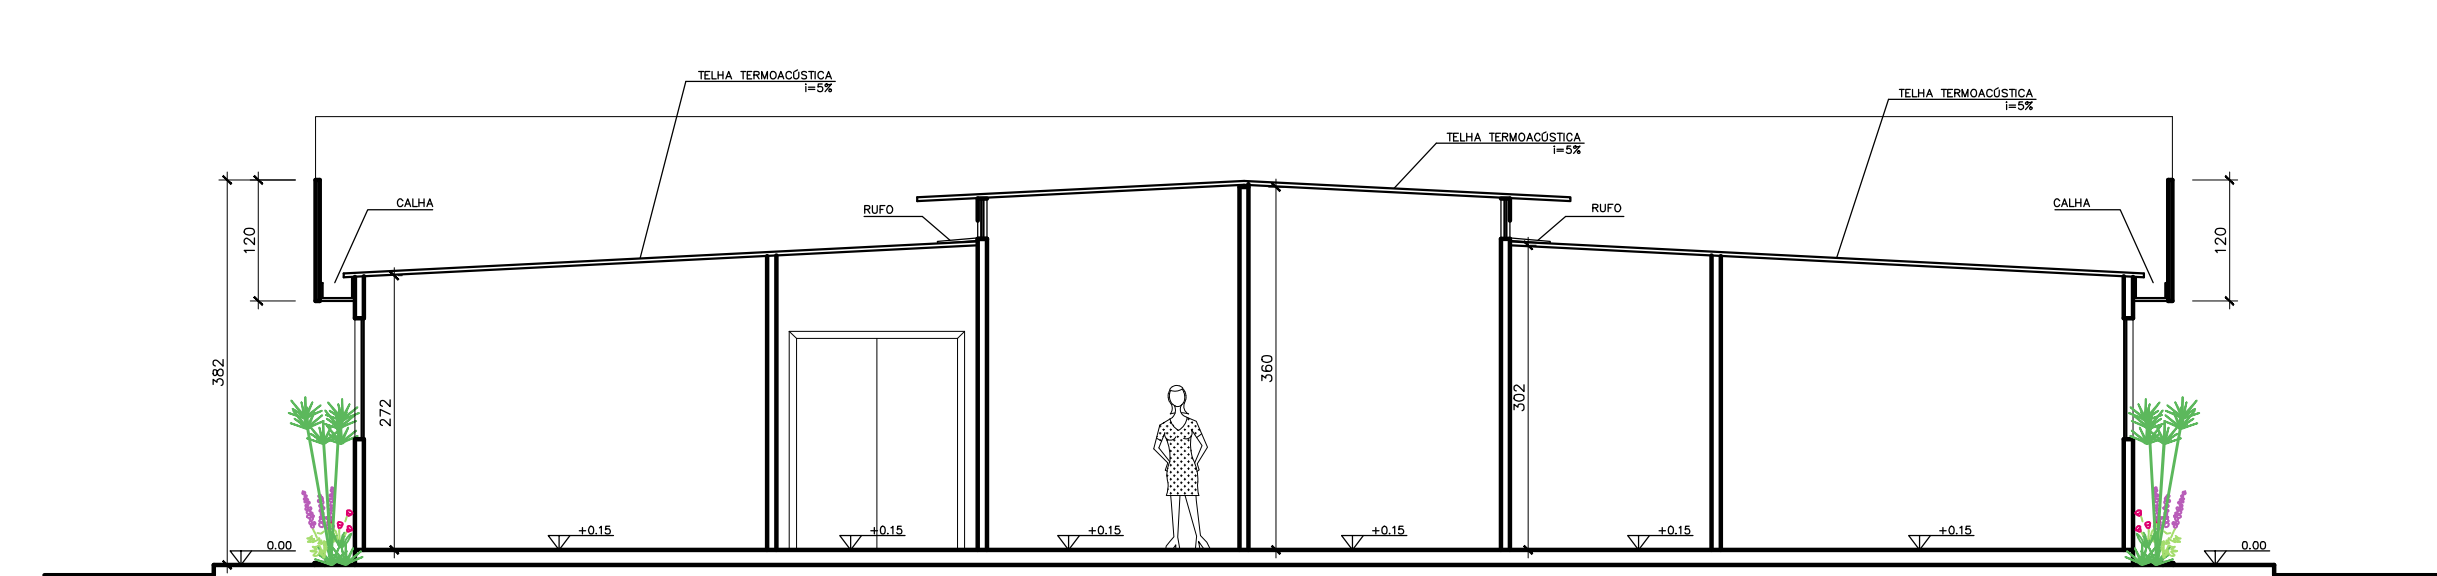

CORTE AA
ESCALA 1/75

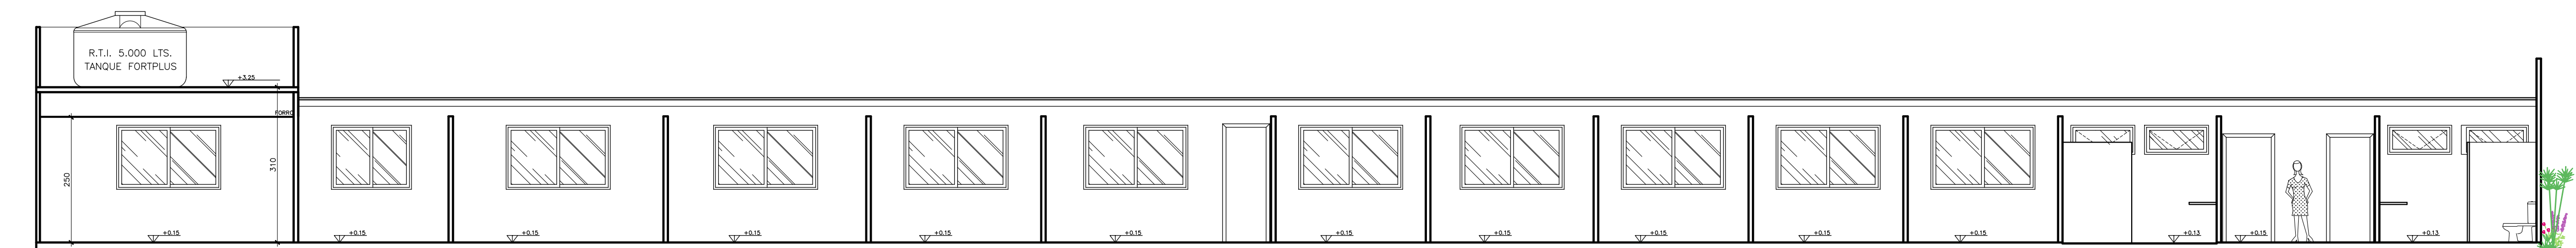

CORTE BB
ESCALA 1/75

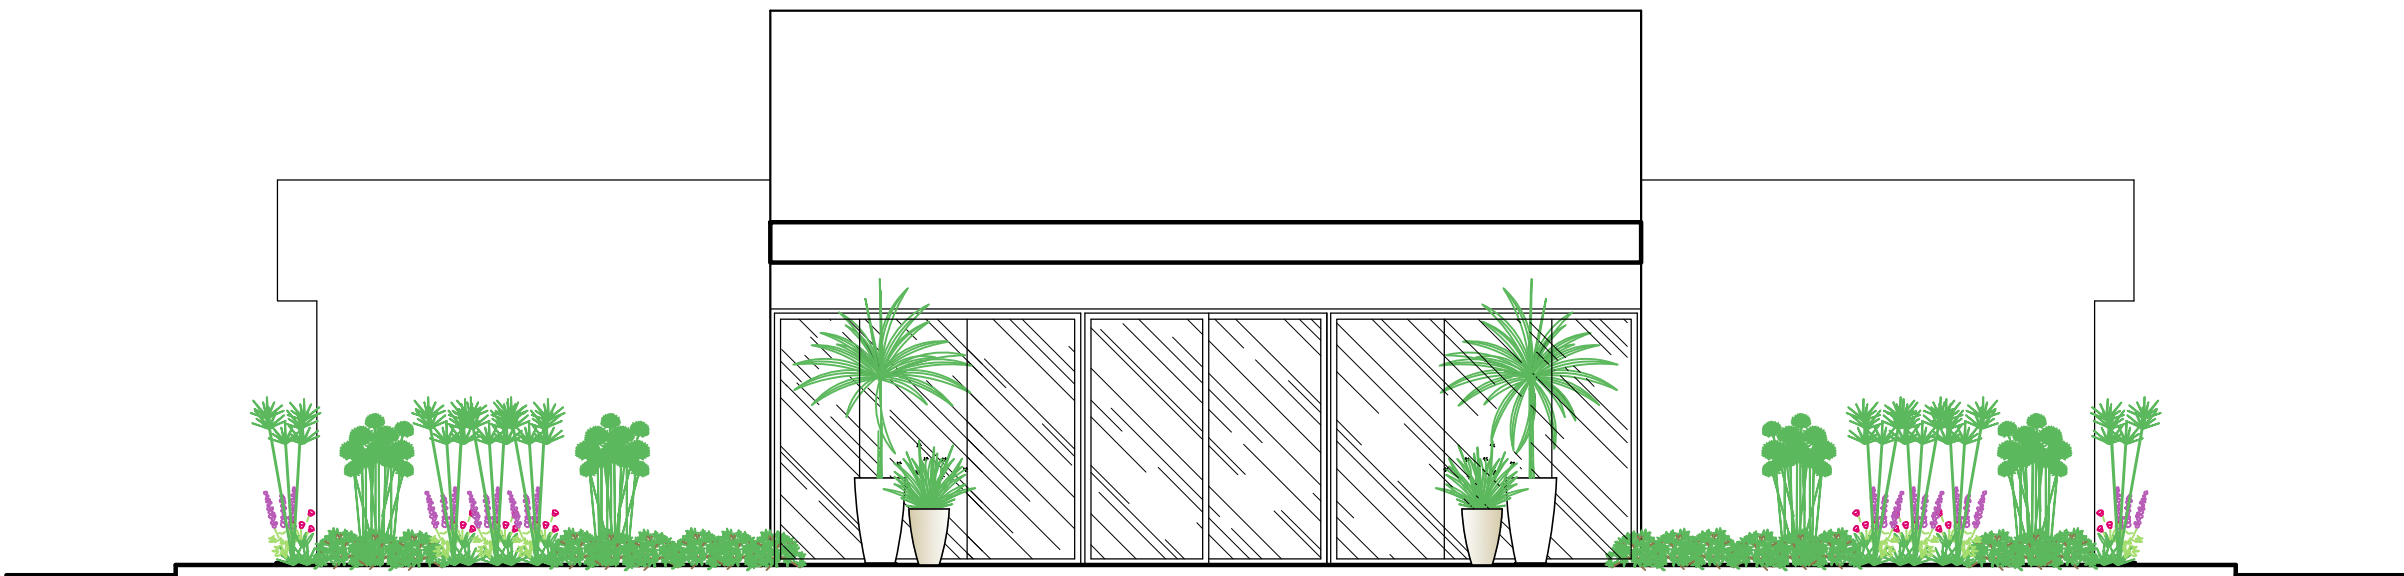

FACHADA FRONTAL
ESCALA 1/75

QUADRO DE ESQUADRIAS

JANELAS	DIMENSÕES	PEITORIL	ACAB.	TIPO
J1	50 x 050	180	ALUM.	MAXIM AR
J2	120 x 050	180	ALUM.	MAXIM AR
J3	135 x 040	308	ALUM.	MAXIM AR
J4	160 x 120	110	ALUM.	CORRER
J5	200 x 050	180	ALUM.	MAXIM AR
J6	300 x 040	308	ALUM.	MAXIM AR
J7	200 x 120	110	ALUM.	CORRER

PORTAS	DIMENSÕES	PEITORIL	ACABAM.	TIPO
P1	060 x 210	---	MADEIRA	ABRIR
P1*	060 x 210	---	ALUMINIO	ABRIR
P2	060 x 180	---	ALUMINIO	ABRIR
P3	080 x 210	---	MADEIRA	ABRIR
P4	080 x 210	---	ALUMINIO	ABRIR
P5	080 x 210	---	ALUM./VISOR	ABRIR
P6	080 x 210	---	MADEIRA	CORRER
P7	090 x 210	---	MADEIRA	ABRIR

ESQUADRIA FACHADA FRONTAL	DIMENSÕES	PEITORIL	ACABAM.	TIPO
V1	312 x 250	---	ALUMINIO	FIXO
V2	240 x 250	---	ALUMINIO	CORRER

QUADRO DE ÁREA

ÁREA CONSTRUÍDA TOTAL:	898,42m²
------------------------	----------

NOTAS:

CONFERIR MEDIDAS NO LOCAL;
COTAS DADAS EM cm, EXCETO QUANDO INDICADO;
AS COTAS PREVALECEM SOBRE O DESENHO;

CLIENTE: SESP - BAIXO GUANDU

LOCAL: -

TÍTULO: PROJETO EXECUTIVO

MAIO/26

01/07