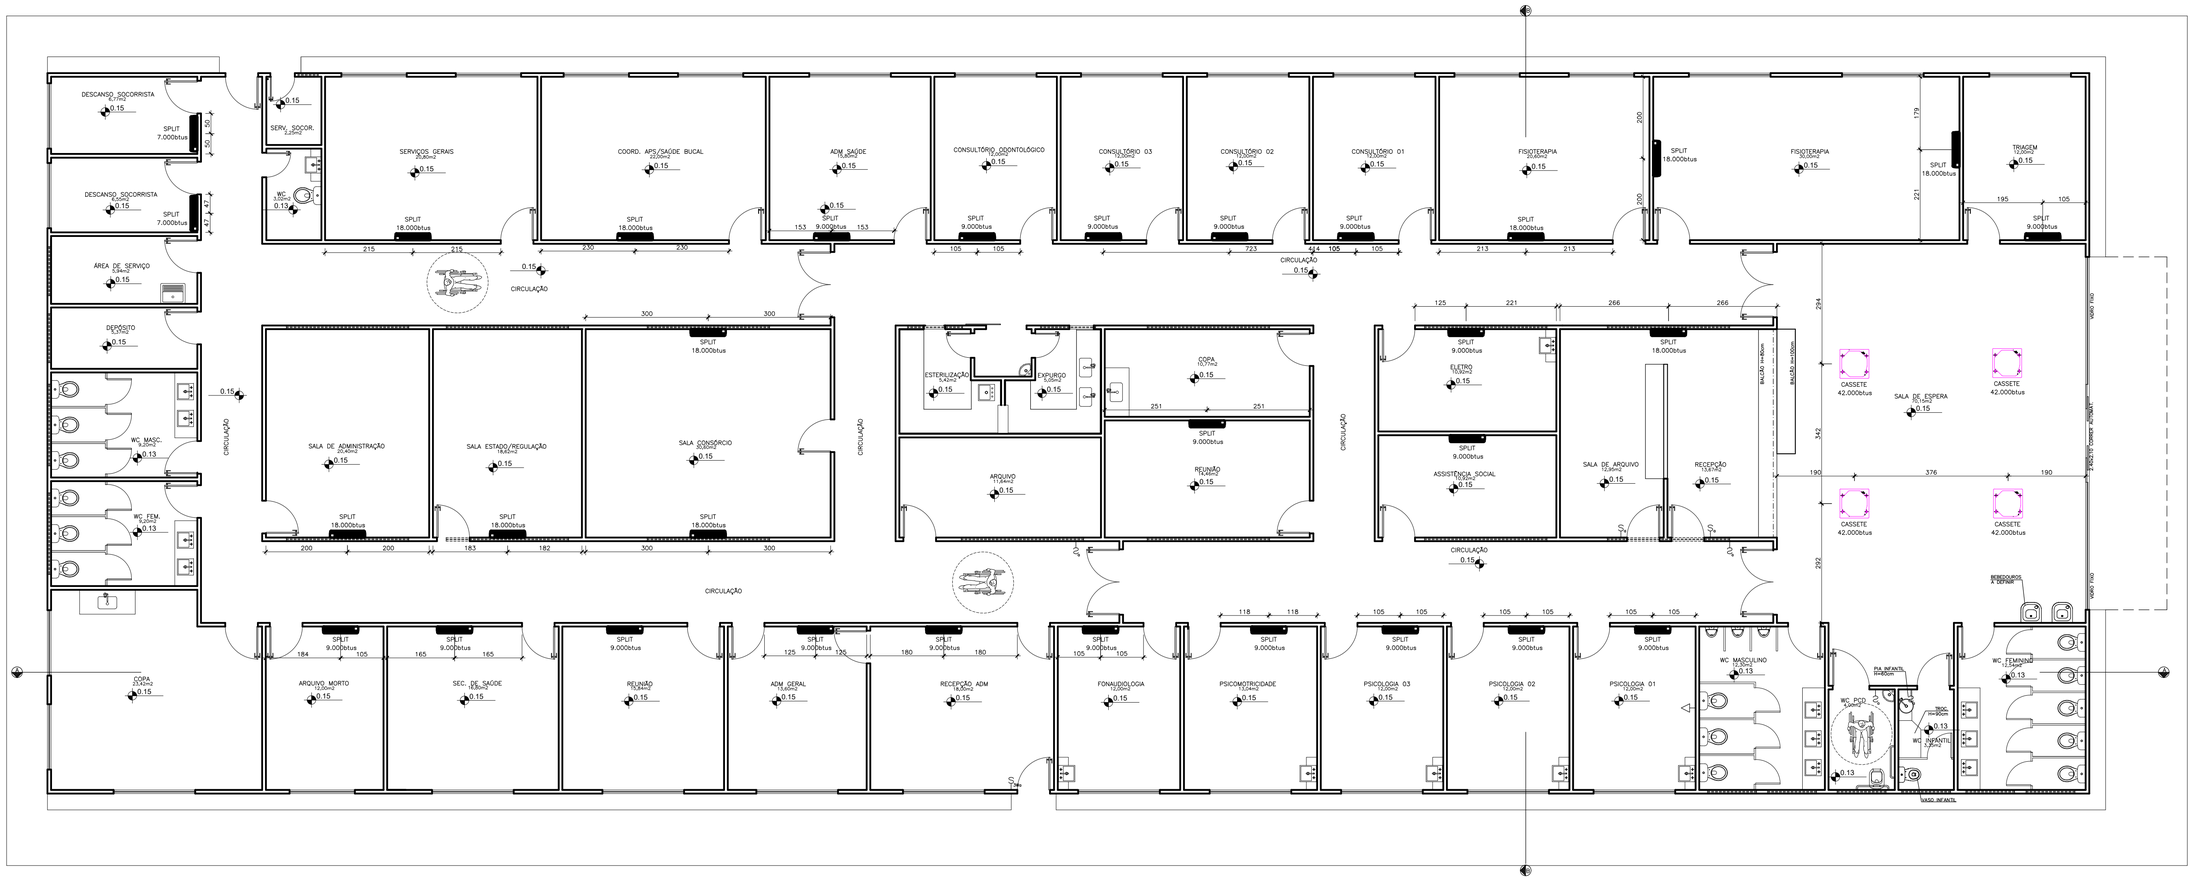
DESCANSO SOCORRISTA 27,70m2
SPLIT 7.000btus
DESCANSO SOCORRISTA 9,45m2
SPLIT 7.000btus
ÁREA DE SERVIÇO 2,94m2
DEPÓSITO 5,47m2
WC MASC. 9,20m2
WC FEM. 9,20m2
COPA 12,00m2
SERV. SOCOR. 2,25m2
WC PNE 3,00m2
SERVIÇOS GERAIS 20,80m2
COORD. APS/SAÚDE BUCAL 22,00m2
ADM SAÚDE 11,90m2
CONSULTÓRIO ODONTOLÓGICO 12,00m2
CONSULTÓRIO 03 12,00m2
CONSULTÓRIO 02 12,00m2
CONSULTÓRIO 01 12,00m2
FISIOTERAPIA 20,60m2
FISIOTERAPIA 30,00m2
TRIAGEM 12,00m2
SPLIT 18.000btus
SPLIT 9.000btus
CIRCULAÇÃO
SALA DE ADMINISTRAÇÃO 20,40m2
SALA ESTADO/REGULAÇÃO 19,80m2
SALA CONSÓRCIO 30,00m2
ESTERILIZAÇÃO 5,42m2
EXPURGO 5,00m2
COPA 10,77m2
ARQUIVO 11,64m2
REUNIÃO 15,48m2
ELETRO 10,90m2
ASSISTÊNCIA SOCIAL 10,74m2
SALA DE ARQUIVO 10,90m2
RECEPÇÃO 13,47m2
CASSETE 42.000btus
SALA DE ESPERA 70,15m2
BALCÃO 1=80cm
BALCÃO 2=100cm
RESÍDUOS A DEFINIR
ARQUIVO MORTO 12,00m2
SEC. DE SAÚDE 16,80m2
REUNIÃO 13,30m2
ADM. GERAL 13,60m2
RECEPÇÃO ADM 16,80m2
FONAUDIOLOGIA 12,00m2
PSICOMOTRICIDADE 12,24m2
PSICOLOGIA 03 12,00m2
PSICOLOGIA 02 12,00m2
PSICOLOGIA 01 12,00m2
WC MASCULINO 12,00m2
WC PCD 5,04m2
PIA INFANTIL 0,60x0,40
WC INFANTIL 2,00m2
WC FEMININO 12,00m2
RAMPA 7,74m
RAMPA 7,74m
RAMPA 7,74m