




PLANTA DE COBERTURA

ESCALA 1/75

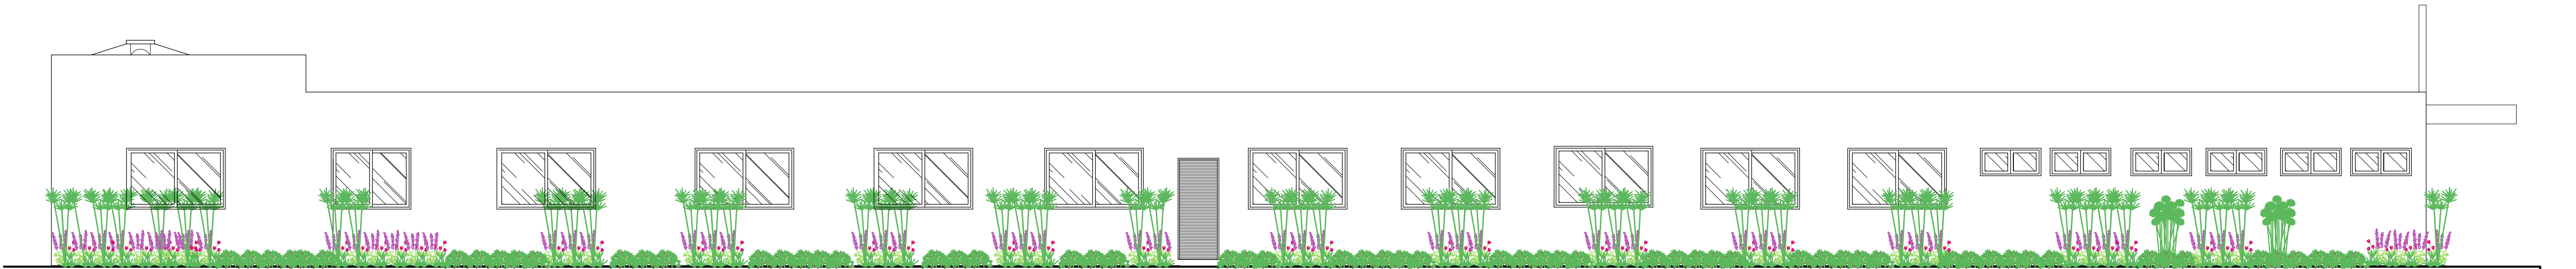

FACHADA LATERAL

ESCALA 1/75

NOTAS: CONFERIR MEDIDAS NO LOCAL; COTAS DADAS EM cm, EXCETO QUANDO INDICADO; AS COTAS PREVALECEM SOBRE O DESENHO;	CLIENTE: SESP – BAIXO GUANDU	MAIO/26 07/07
	LOCAL: –	
	TÍTULO: PROJETO EXECUTIVO	