
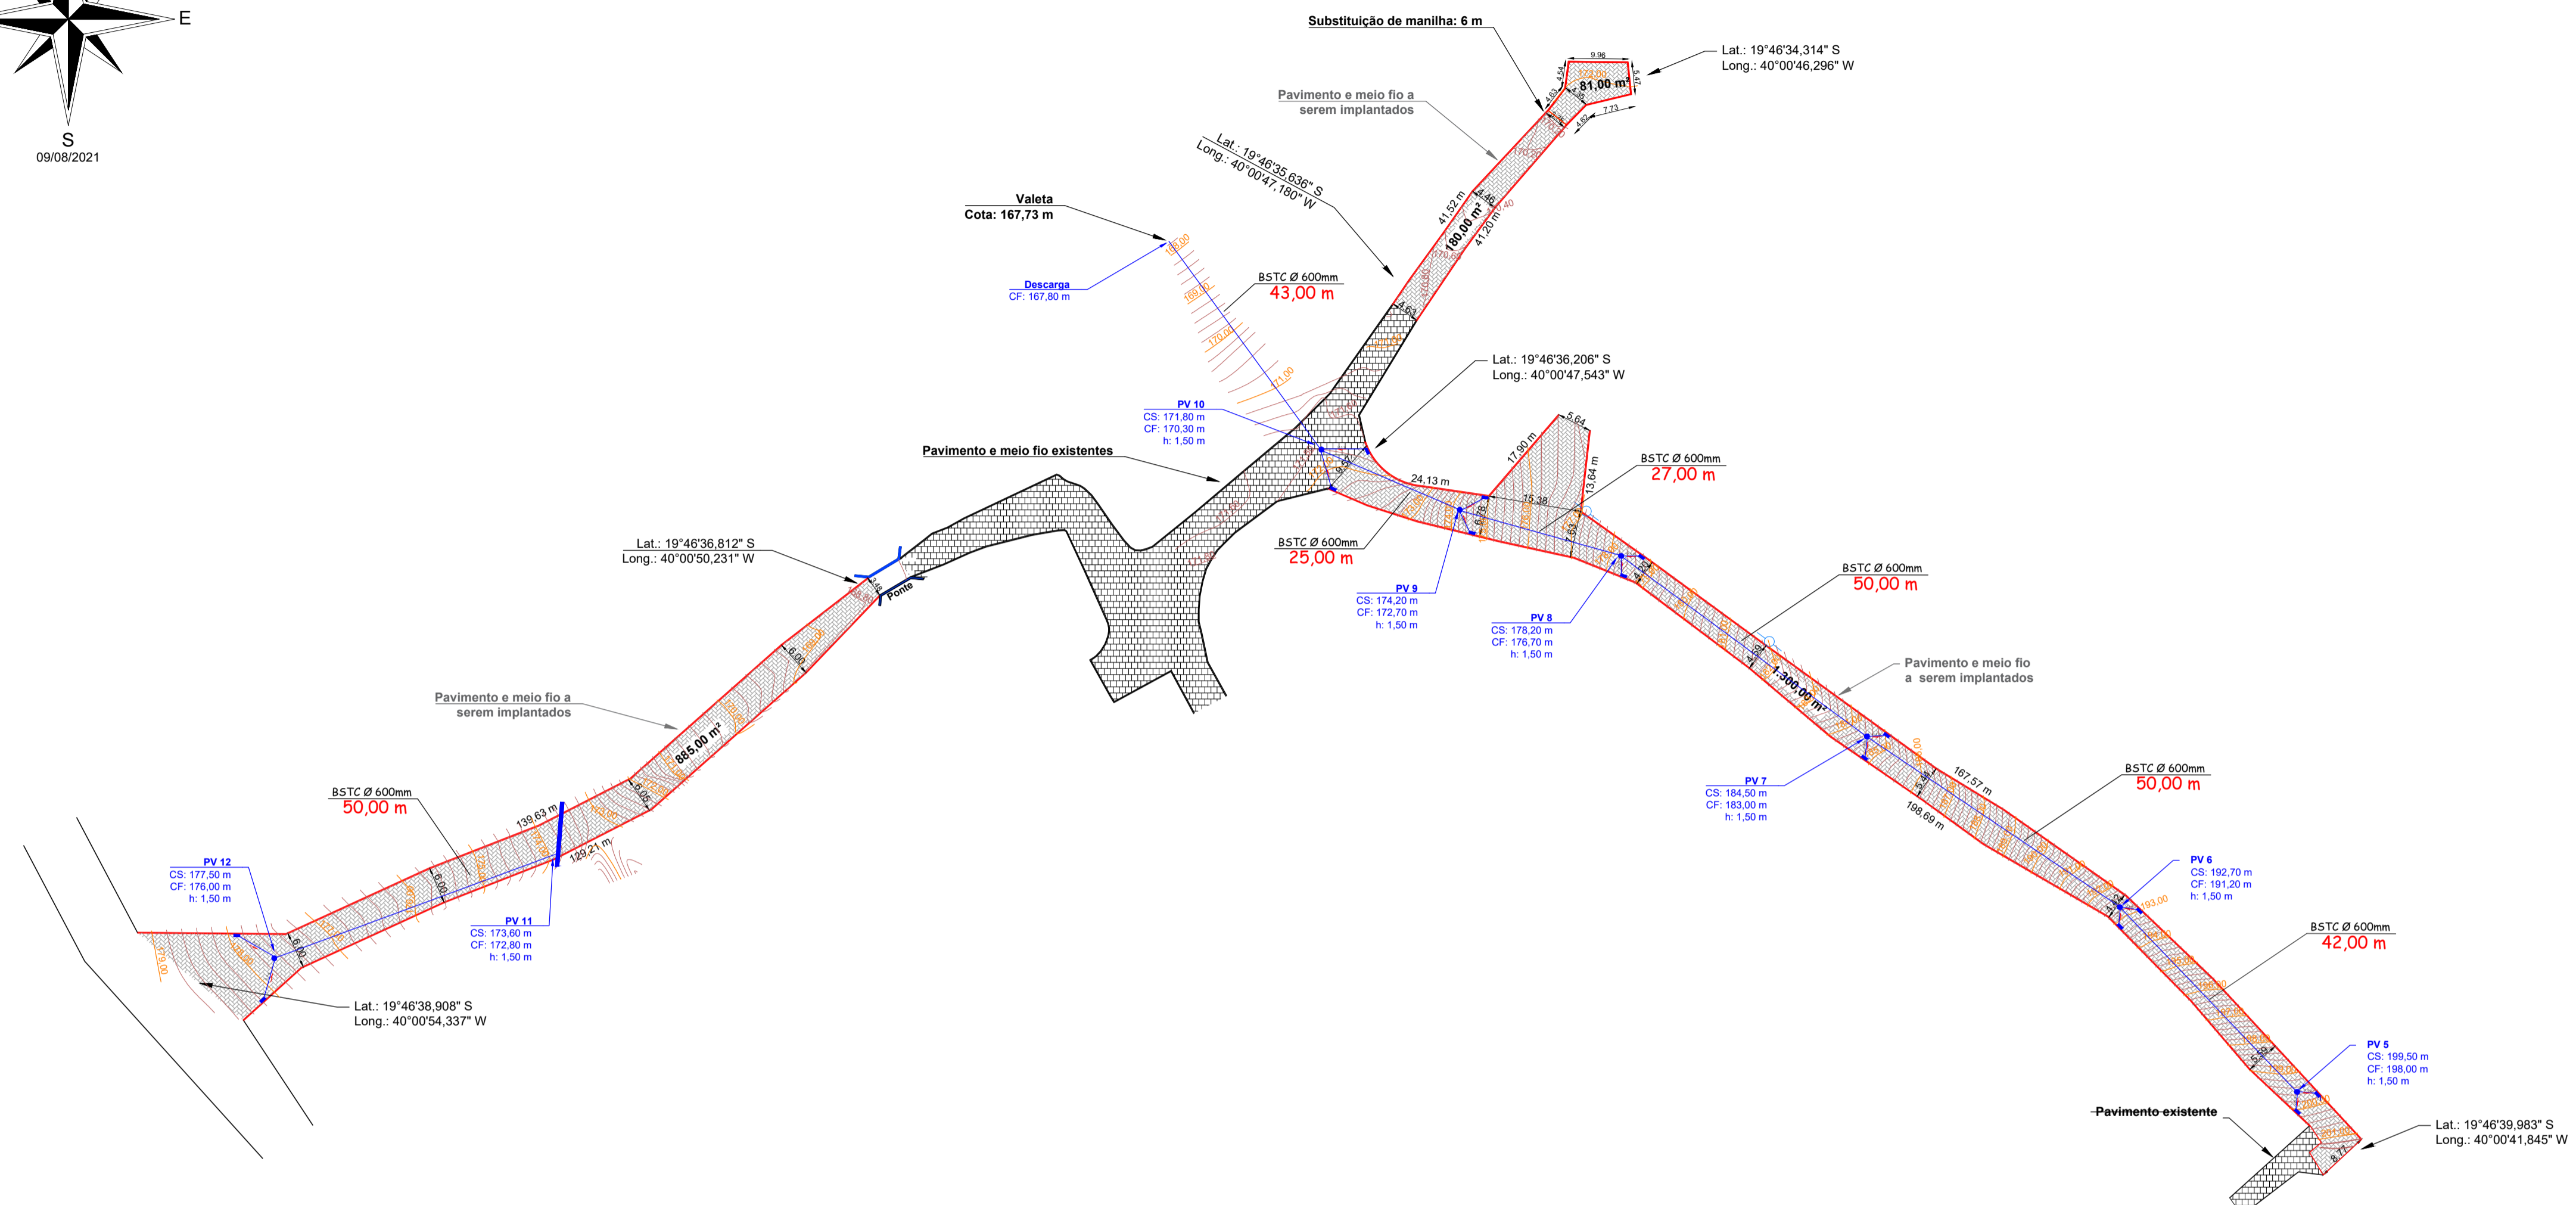


# Pavimentação de Estrada Rural - Distrito de Santa Rosa - Baixo Guandu/ES

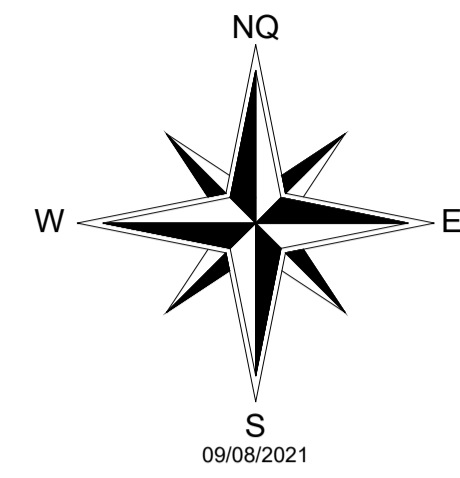

QUADRO QUANTITATIVO	
DESCRIÇÃO	QUANTIDADE
Pavimentação	2.446,00 m <sup>2</sup>
Meio fio	773,49 m

QUADRO QUANTITATIVO INCLUSIVE BLOCOS	
DESCRIÇÃO	QUANTIDADE
Meio fio	336,95 m

**Convenções:**

- Meio fio (a ser implantado)
- Pavimento (a ser implantado)
- Poste
- Curva de Nível
- Curva Mestre

Equidistância vertical das curvas de nível: 20 cm

## PAVIMENTAÇÃO DE ESTRADA RURAL

PREFEITURA DE  
**BAIXO GUANDU**

---

**PROJETO:**  
Pavimentação de Estrada Rural

**LOCAL:**  
Distrito de Santa Rosa - Baixo Guandu/ES

**RESP. TÉCNICO:**  
  
**FABRICIO BENICIO DE BRITO**  
CREA: ES 014512/D

<b>DESENHO:</b> Ivan Neves Moura Filho	<b>ESCALA:</b> 1/750	<b>FOLHA:</b> 01/01	<b>DATA:</b> 21/06/2022
---	-------------------------	------------------------	----------------------------