
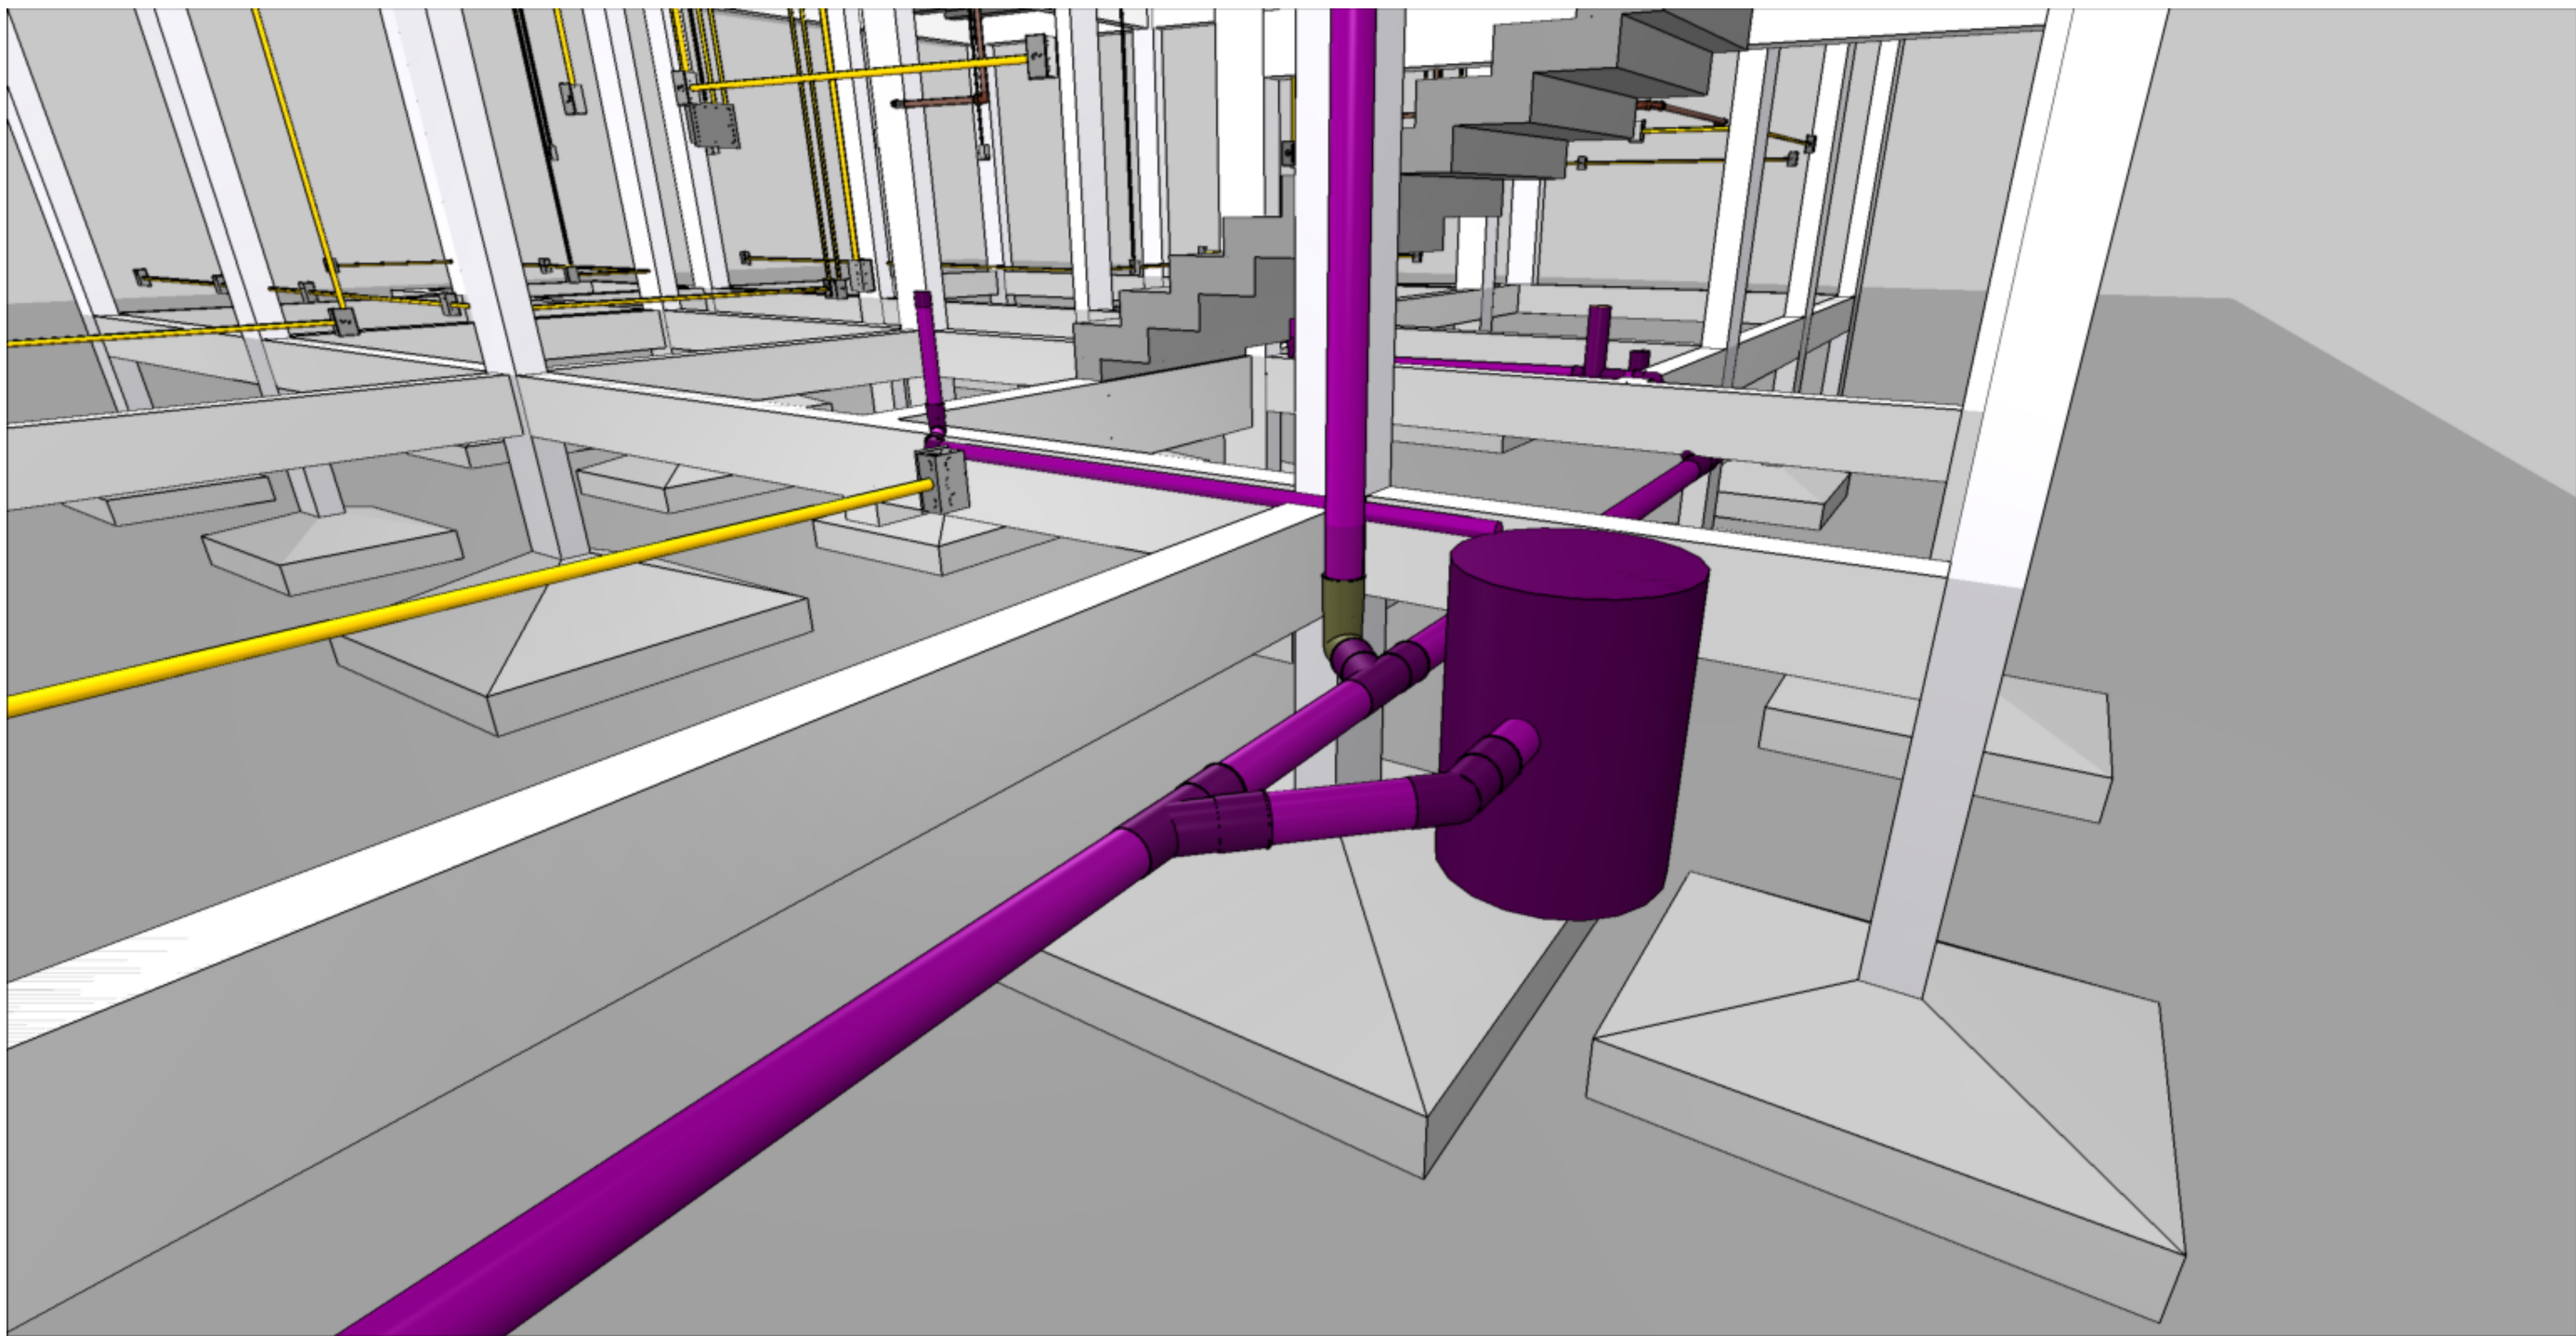


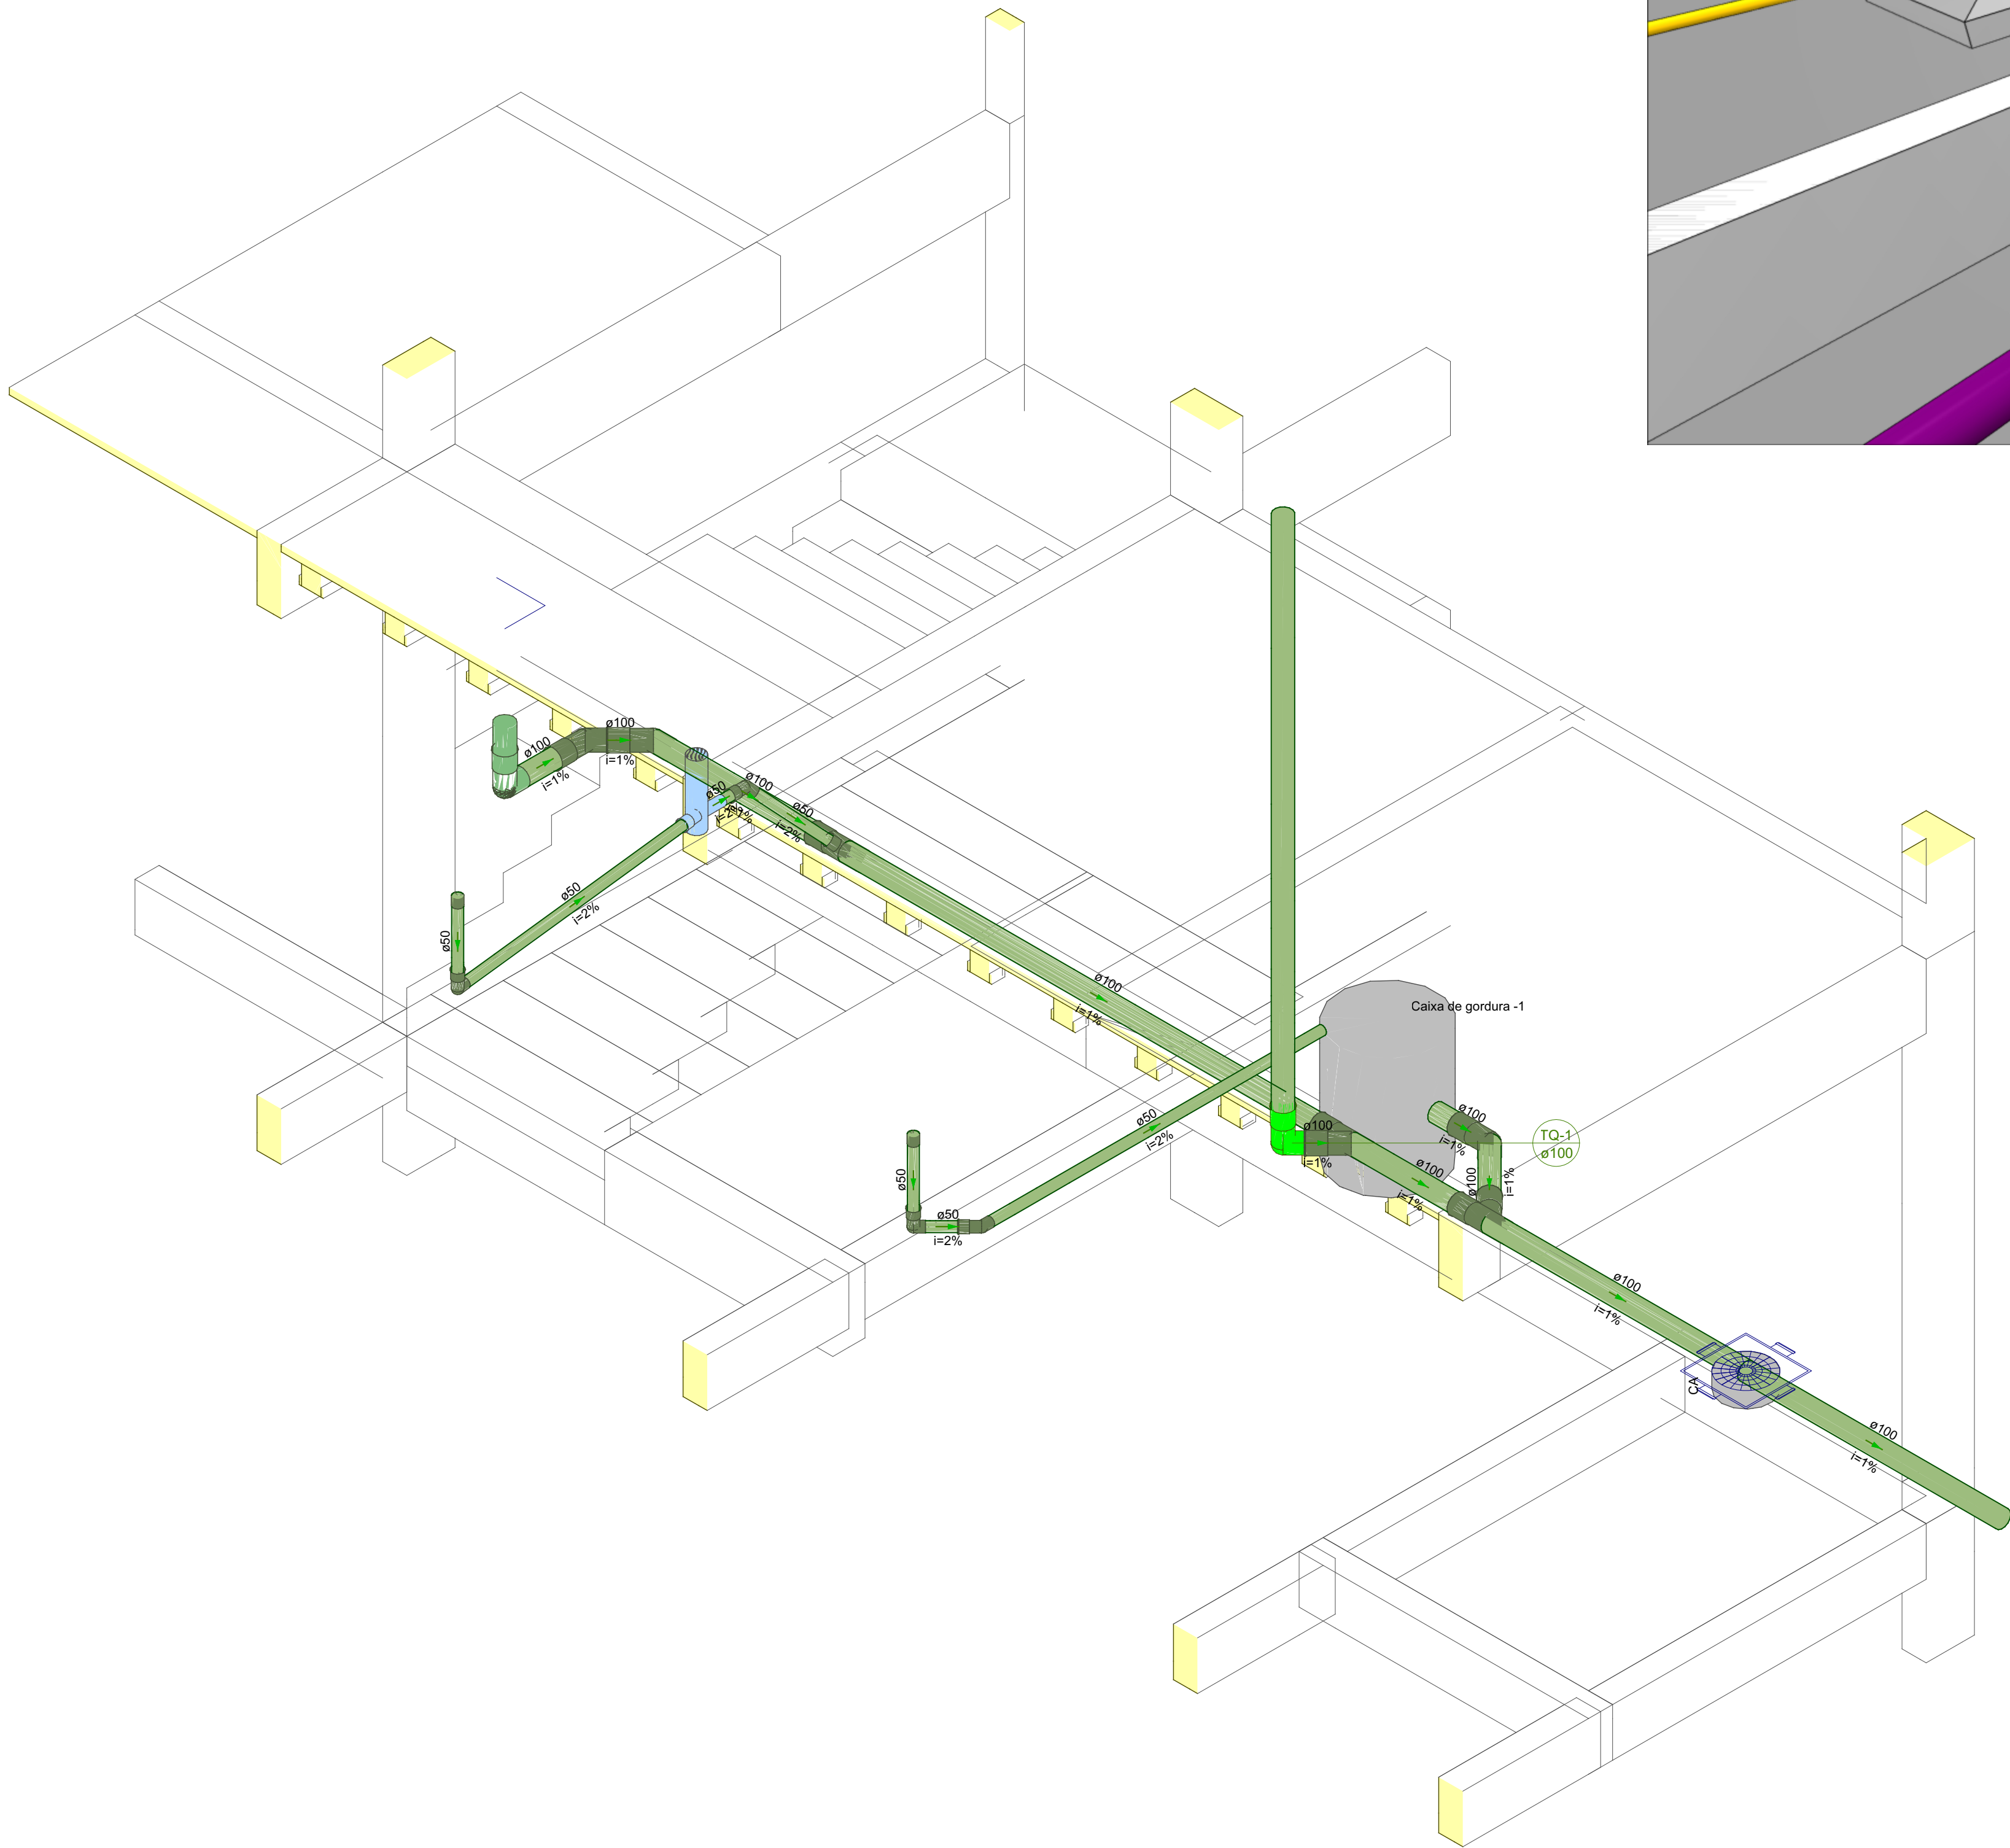

Lista de materiais - BALDRAME	
Esgoto	
Caixas de Passagem	
Caixa de areia pluvial PVC	
CA PVC - 30 cm	1 pc
PVC Acessórios	
Caixa sifonada	1 pc
100x100x50	
PVC Esgoto	
Curva 90 curta	
50 mm	2 pc
Joelho 90	
100 mm	1 pc
Tubo PVC ponta-bolsa c/ virola	
100 mm - 4"	10.32 m
50 mm - 2"	5.8 m
Unidades de tratamento	
Alça	
Ferro	1 pc
Concreto	
Concreto	0.07 m³

Legenda de condutos - BALDRAME	
Esgoto	
Legenda - BALDRAME	
Caixa Sifonada	
Caixa de areia pluvial PVC	
Curva 90 curta- coluna bolsa	
Vaso Sanitário c/ J90º	

Legenda detalhada - BALDRAME	
Caixa Sifonada	
PVC Acessórios	
Caixa sifonada	1pc
100x100x50	
Caixa de areia pluvial PVC	
Caixas de Passagem	
Caixa de areia pluvial PVC	
CA PVC - 30 cm	1pc
Curva 90 curta- coluna bolsa	
PVC Esgoto	
Curva 90 curta	1pc
50 mm	
Vaso Sanitário c/ J90º	
PVC Esgoto	
Joelho 90	1pc
100 mm	

Detalhe SAN-1
Escala 1:25

TITULO:		 PREFEITURA DE BAIXO GUANDU	
PROPRIETÁRIO:		CNPJ	
Município de Baixo Guandu		27.165.737/0001-10	
RESP. TECNICO:		OBSERVAÇÃO:	
Yoshito Fukuda de Souza CREA: 51381/D			
PROJETO	DETALHES:	REFERÊNCIA:	DATA:
	Sanitário		Agosto / 2022
	AUTOR PROJETO:	ELEMENTO:	FOLHA:
	Yoshito Fukuda de Souza CREA: 51381/D		2 / 2