



SIMBOLOGIA:	
	POSTE METÁLICO EXISTENTE A REALOCAR
	POSTE METALICO NOVO
	LUMINÁRIA PROJETADA PARA LAMPADA LED DE 135W

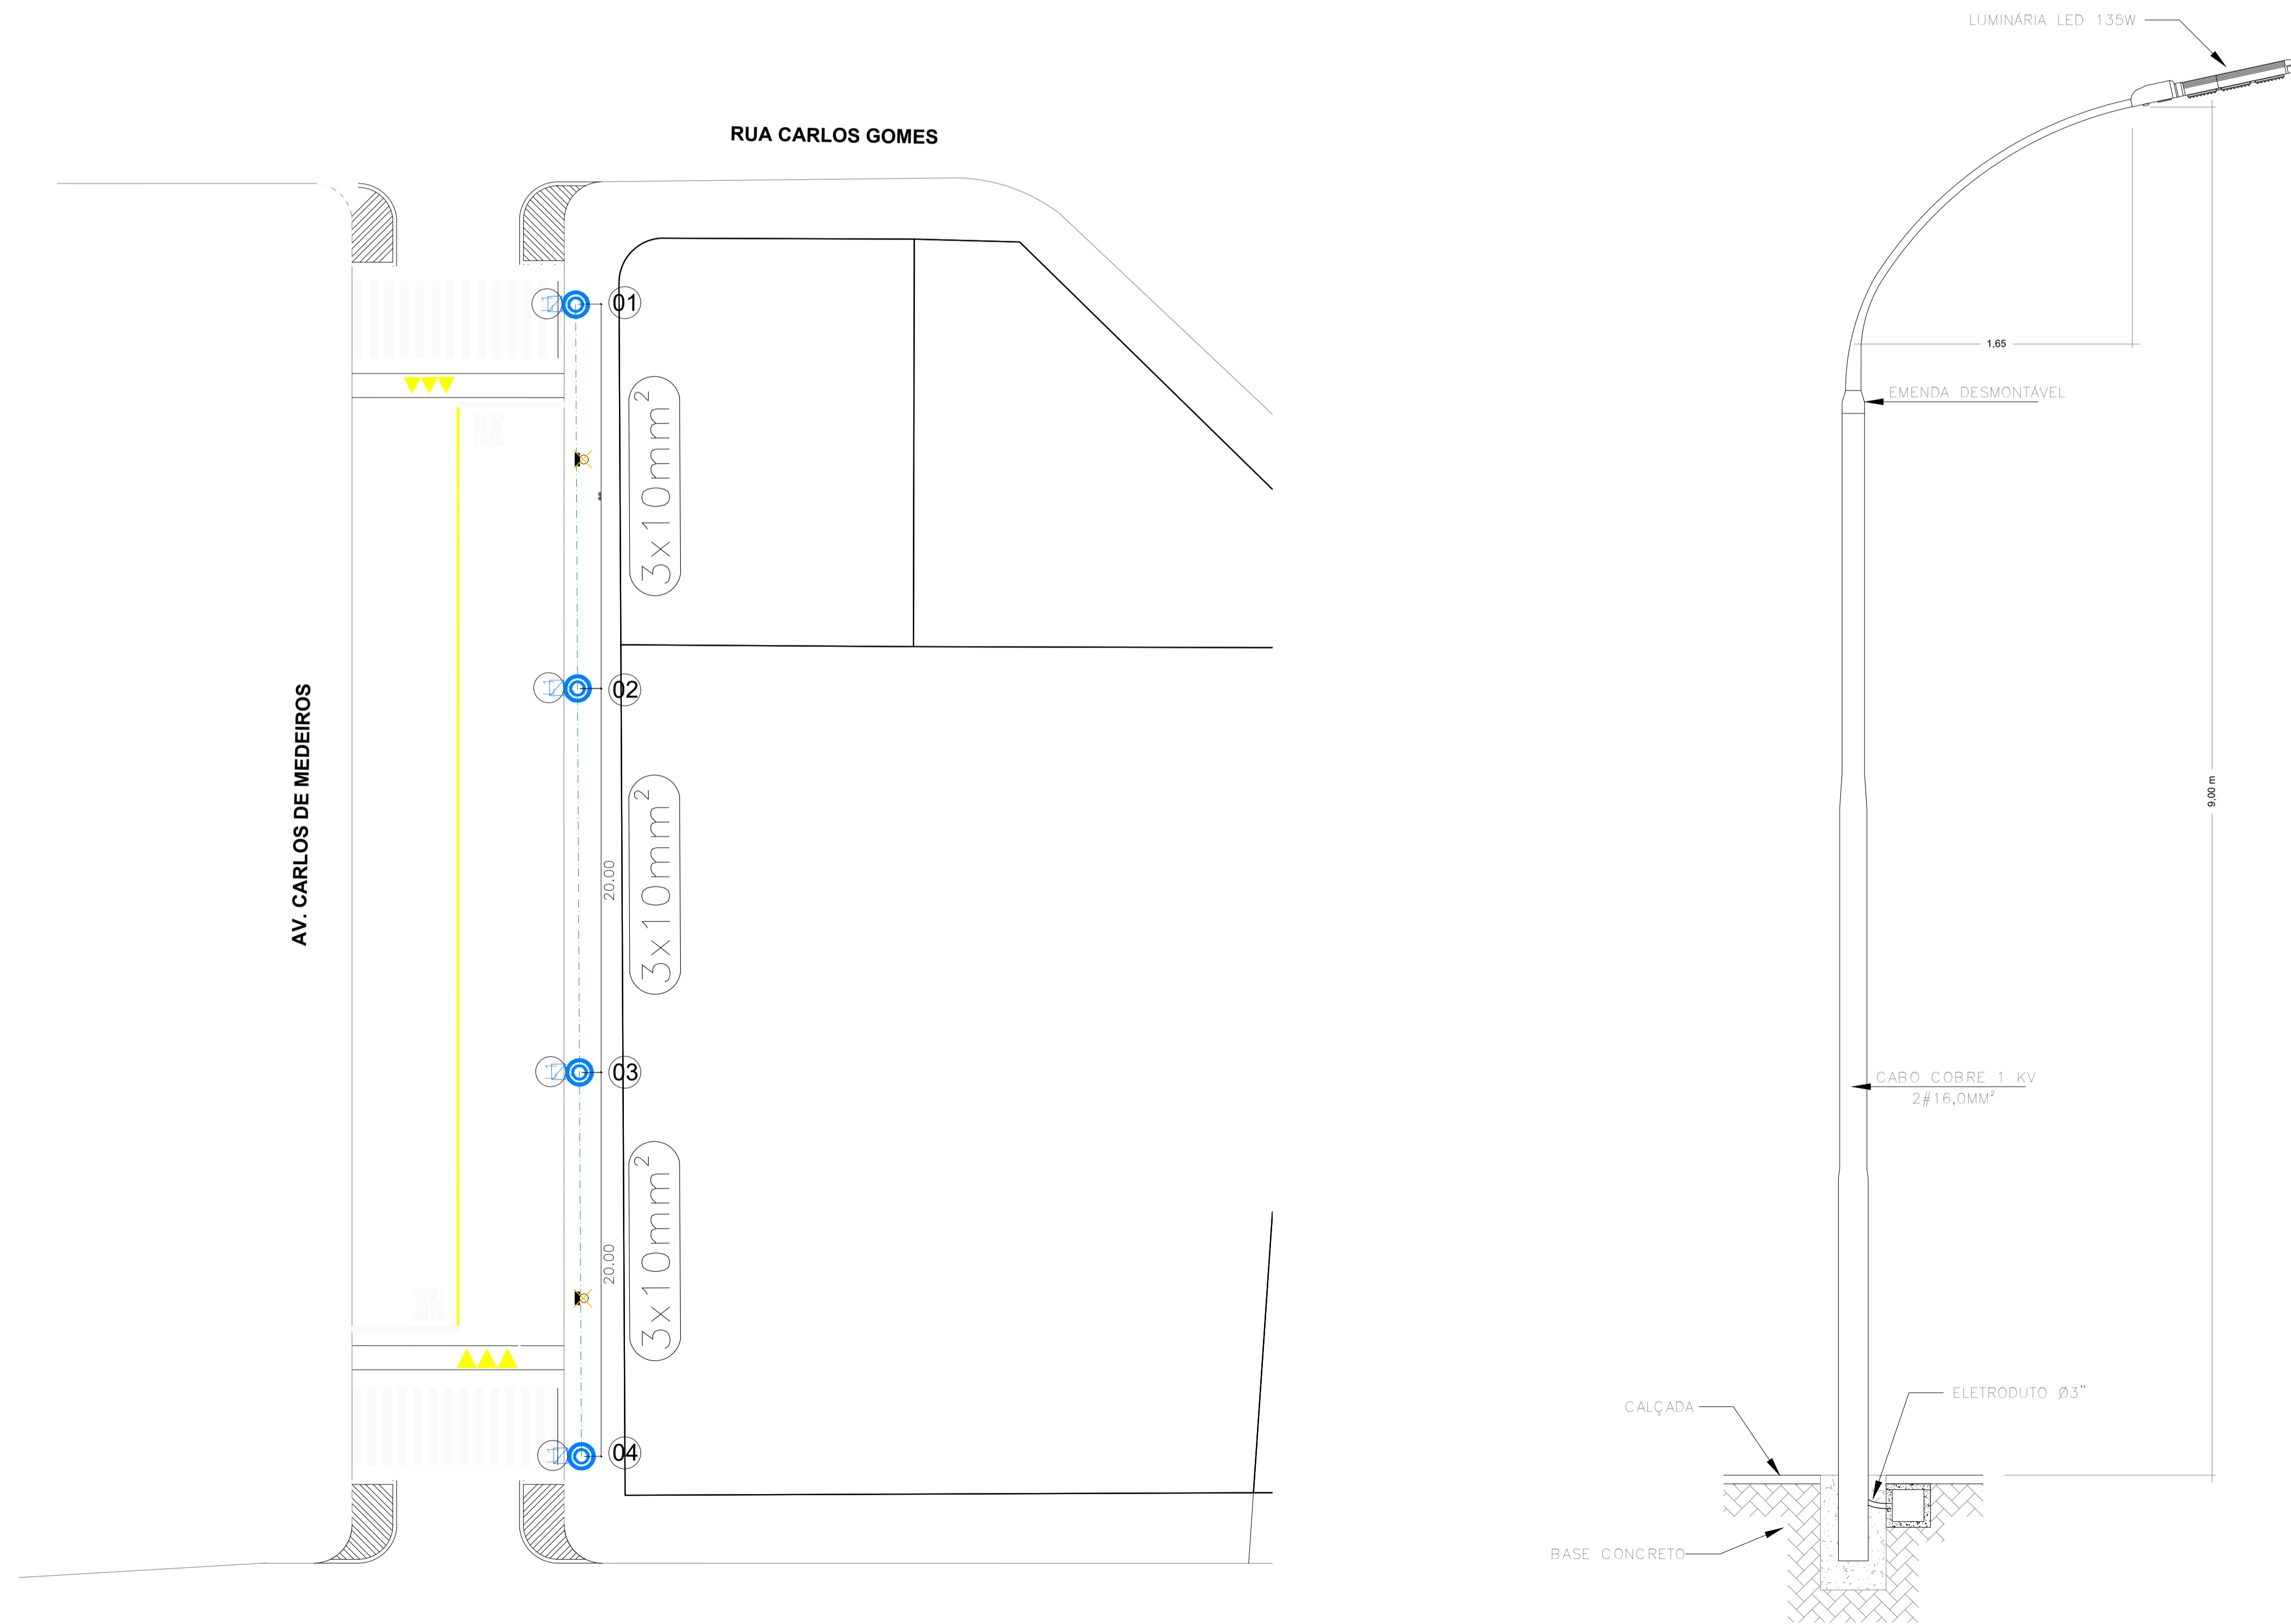

R/

DETALHE - POSTE DE AÇO GALVANIZADO CURVO
SEM ESCALA

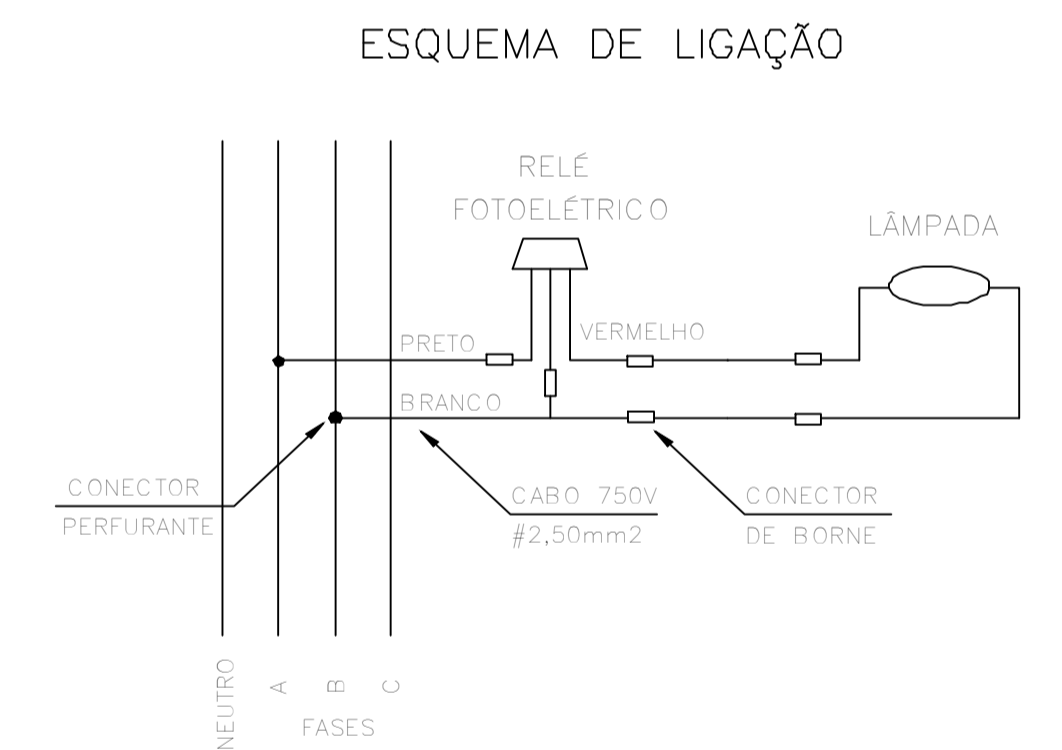

 PREFEITURA DE BAIXO GUANDU	
PROPRIETÁRIO: MUNICÍPIO DE BAIXO GUANDU-ES	CNPJ: 27.165.737/0001-10
RESP. TÉCNICO: YOSHITO DE SOUZA FUKUDA CREA- ES-0051381/D	
DESENHO: THIAGO MENDES SANTOS CREA- ES-0055173/D	
CONTEÚDO: ELÉTRICA - ILUMINAÇÃO	
LOCAL: RUA CARLOS DE MEDEIROS	FOLHA: 02/02 DATA: 02/2023