

Orientação
Correspondência a declinação do ponto E:
Espinha: 0855A02000
Latitude: 48° 11' 32" S 085° 15'
Longitude: 47° 18' 58" W
Cota: 44020000

C = Correção da declinação: 08° 46' 45" 000000"
d = Declinação magnética: 02° 42' 10" 111000"
M = Variação anual da declinação magnética: 00° 00' 23" 000000"

LEVANTAMENTO PLANIALTIMÉTRICO
Esc.: 1:250

 
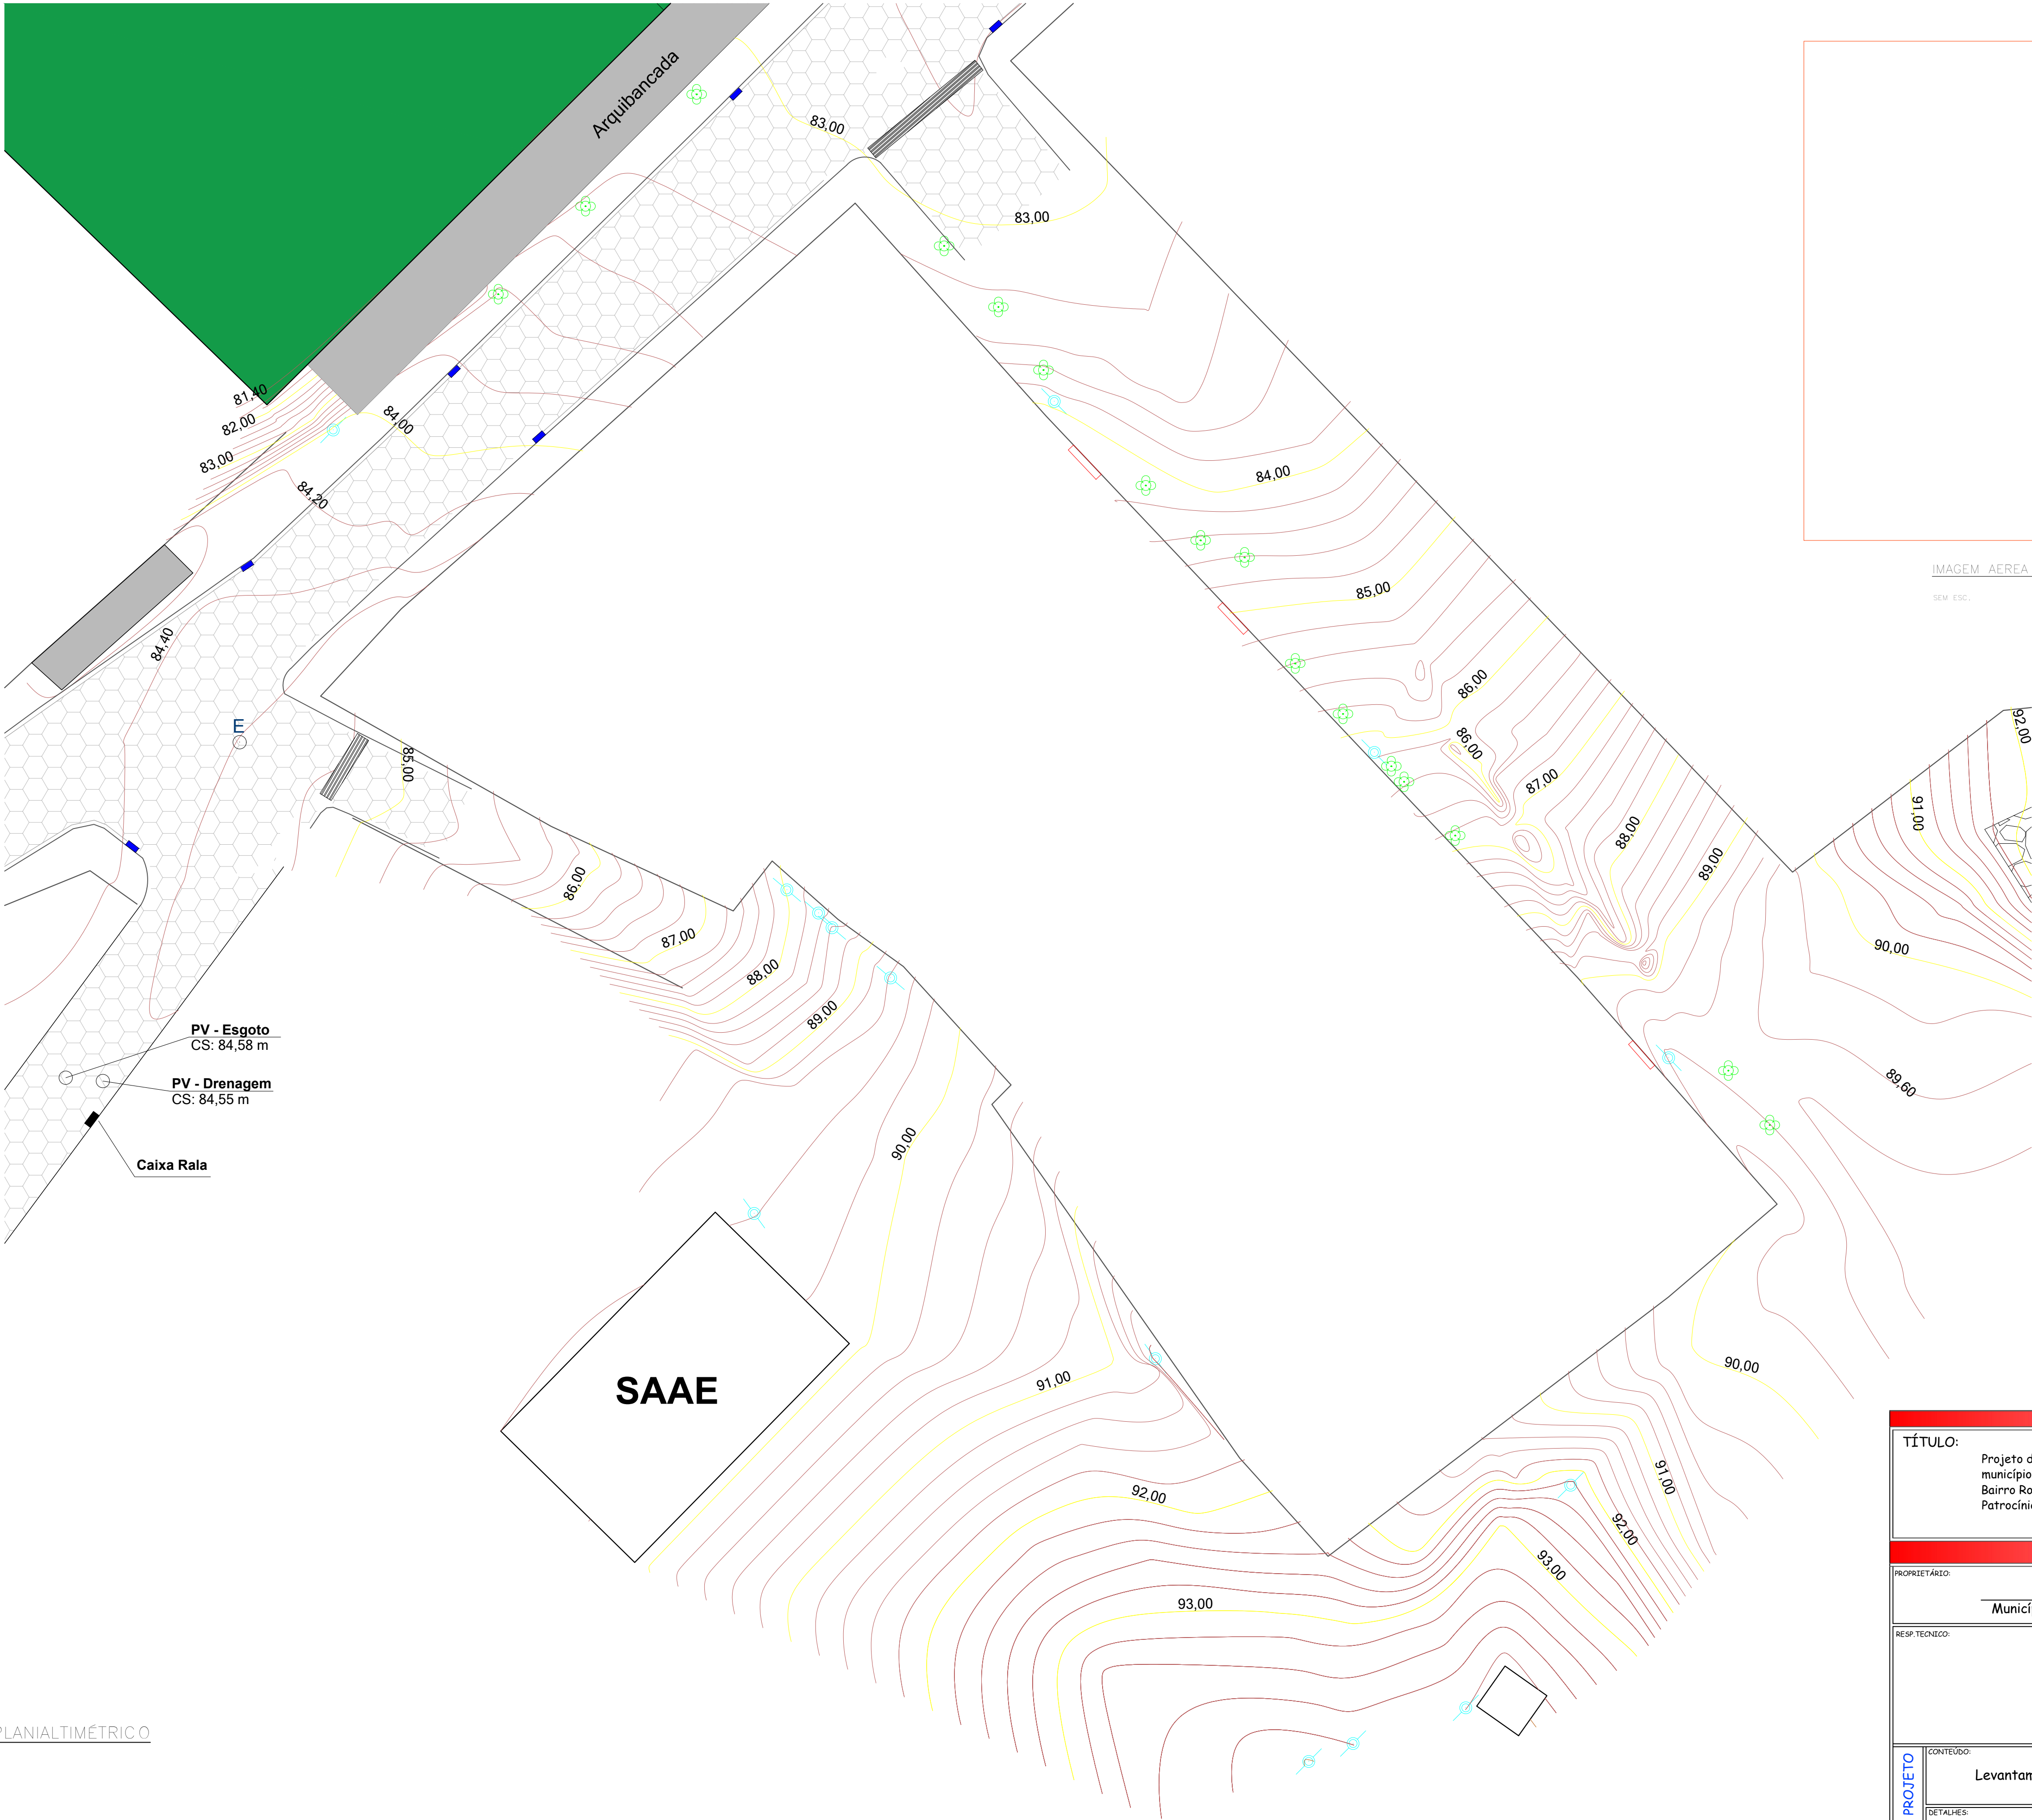


IMAGEM AEREA RUA JOSÉ DO PATROCÍNIO
SEM ESC.

CONVENÇÕES:

- Limite dos lotes
- Meio fio
- Calçadas
- Meio fio a construir
- Sarjeta a construir
- Árvore
- Árvore a retirar
- PV
- Poste/Padrões de Energia
- Curvas de Nível
- Curvas Mestre
- Pavimentação existente: Bloco sextavado
- Pavimentação existente: paralelepípedo
- Pavimentação a construir: Bloco retangular
- Garagem

Obs: Equidistância vertical das curvas de nível: 20 cm

TÍTULO:		Projeto de pavimentação em vias no município de Baixo Guandu Bairro Rosário II: Ruas José do Patrocínio.		 PREFEITURA DE BAIXO GUANDU	
PROPRIETÁRIO:				CNPJ:	
Município de Baixo Guandu				27.165.737/0001-10	
RESP. TÉCNICO:					
Fabricio Benicio de Brito CREA: 014512/D - ES					
PROJETO	CONTEÚDO:		ÁREA TOTAL:		ÁREA DE PAVIMENTAÇÃO:
	Levantamento Planialtimétrico		950,59 m²		950,59 m²
	DETALHES:		FOLHA:		DATA:
	Planta Baixa - Cotas de Níveis - Coordenadas e Localização		01/05		07/2023