


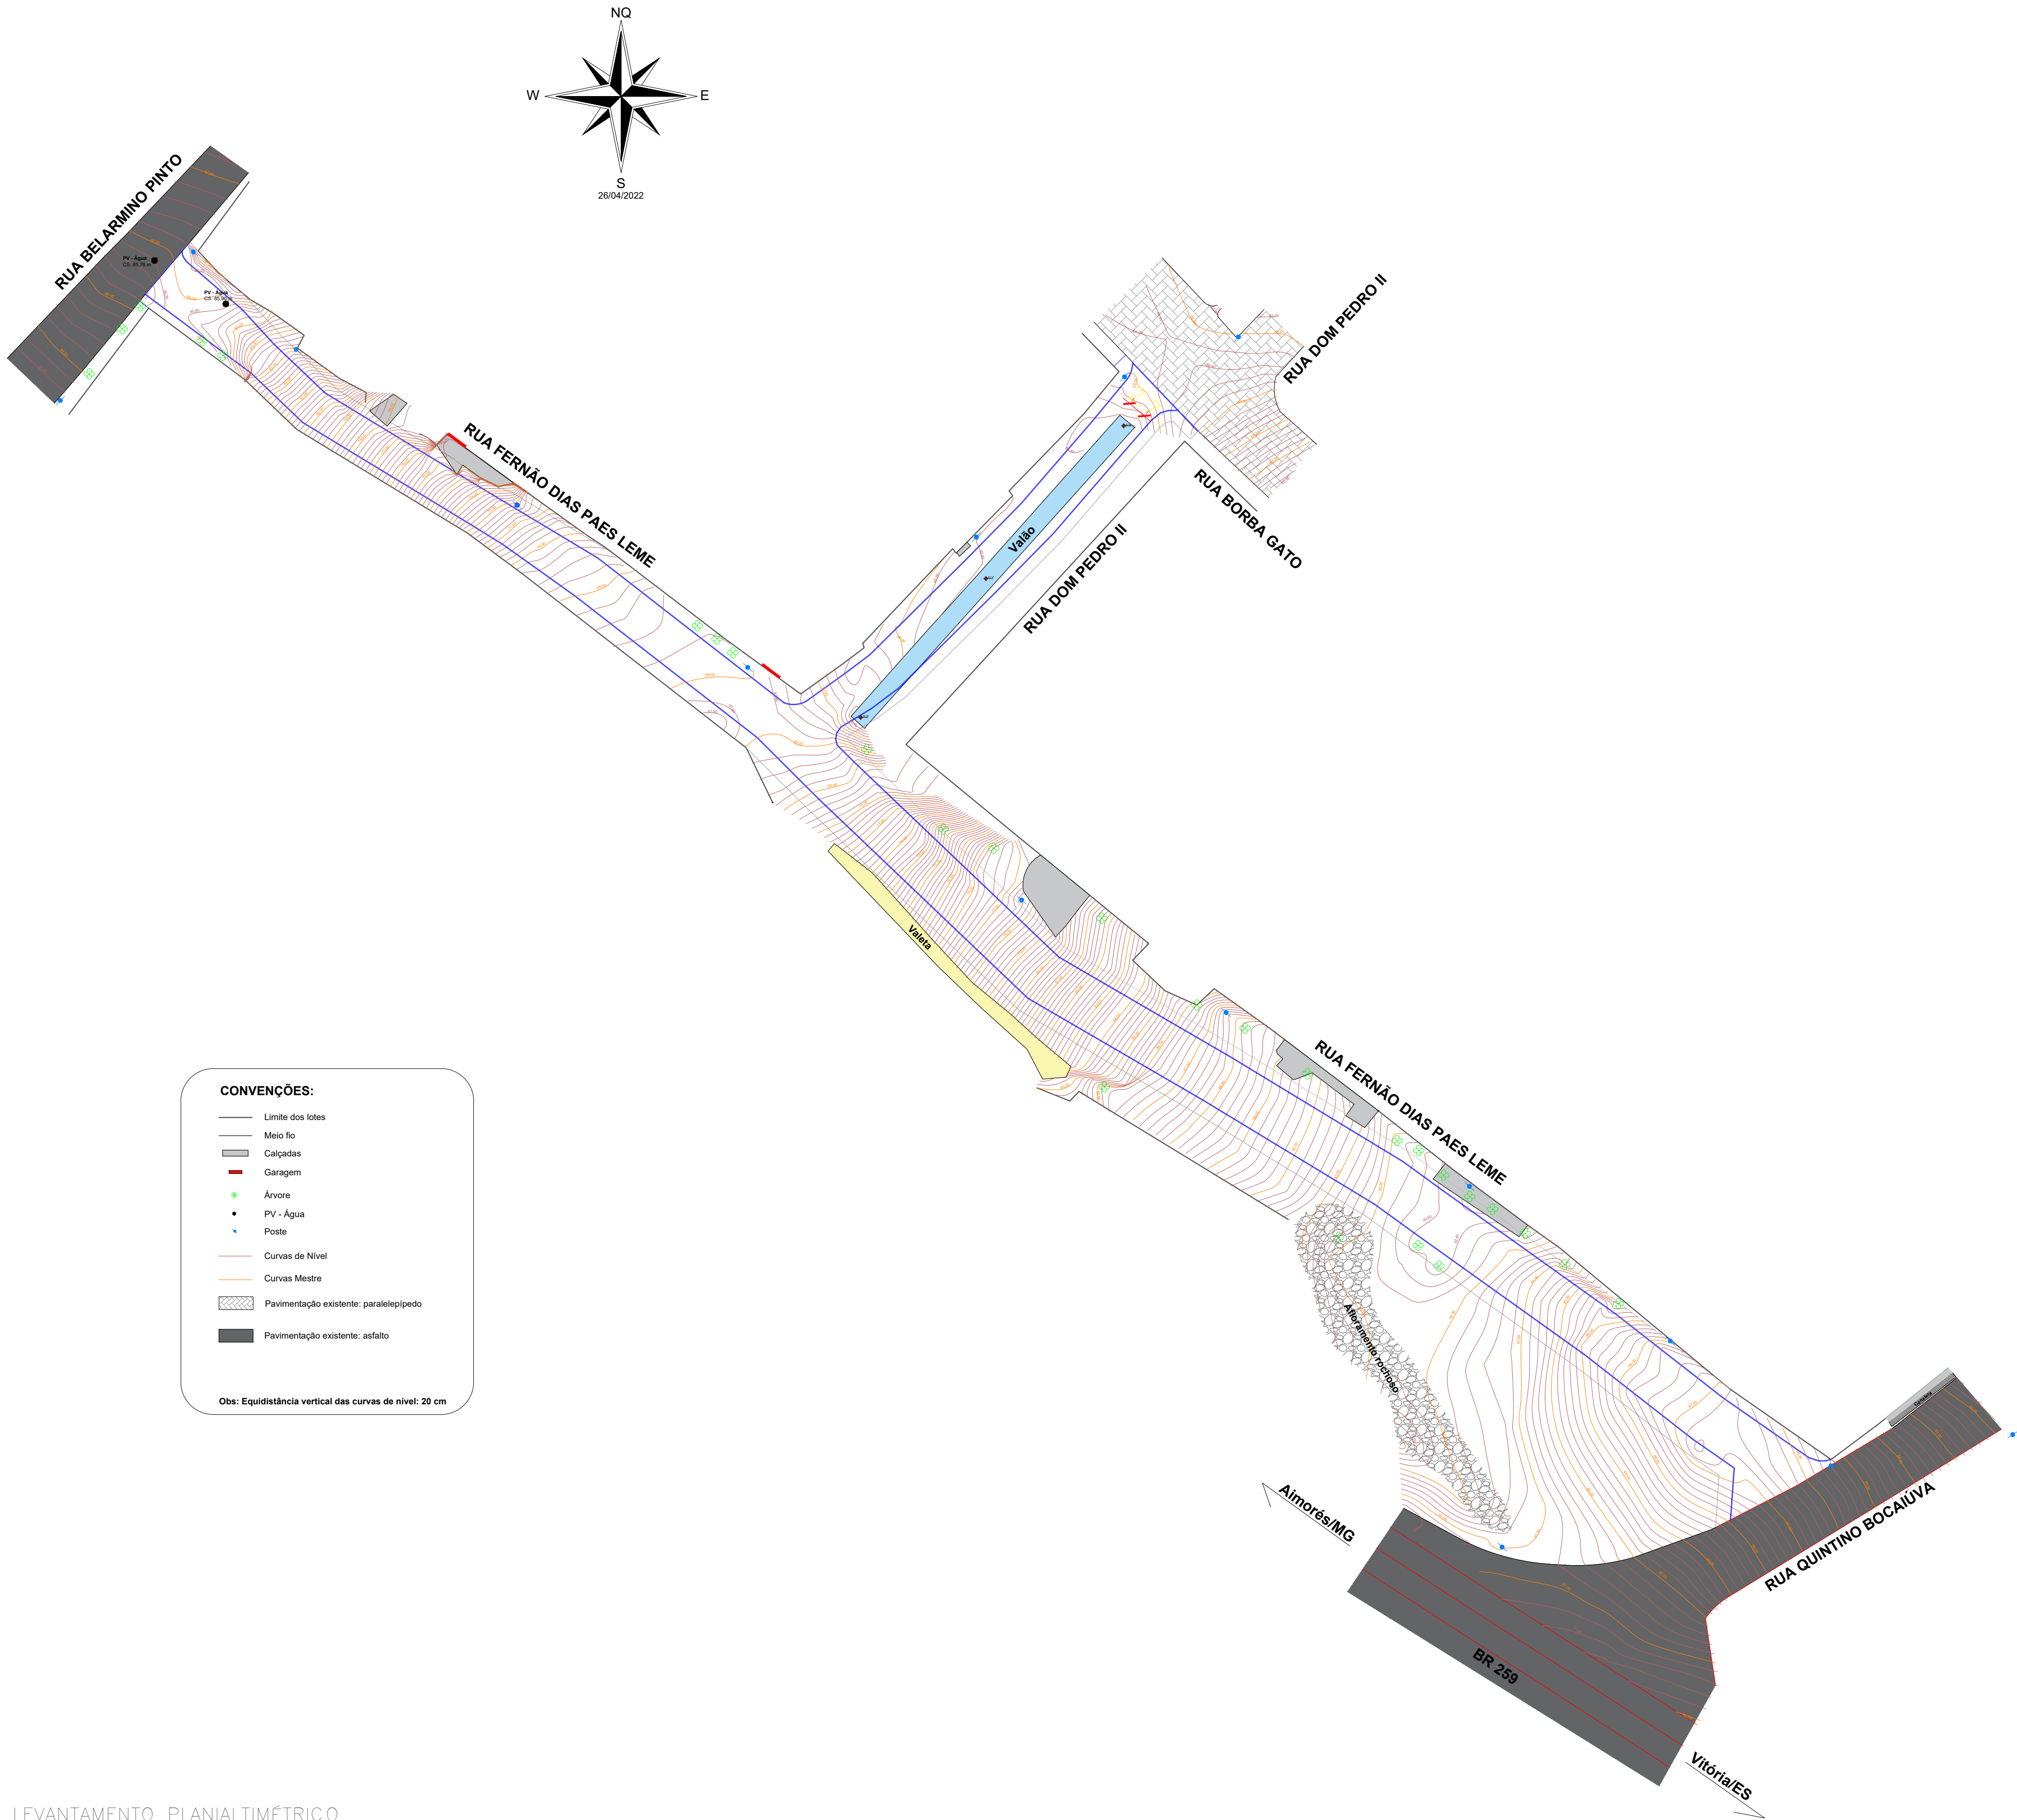

LEVANTAMENTO PLANIALTIMÉTRICO

ESC.: 1:500

TÍTULO:		 PREFEITURA DE BAIXO GUANDU	
Projeto de pavimentação em vias no município de Baixo Guandu Bairro São Vicente: Ruas Fernão Dias Paes Leme e Dom Pedro II.			
PROPRIETÁRIO:		CNPJ	27.165.737/0001-10
Município de Baixo Guandu			
RESP. TÉCNICO:			
Fabricio Benicio de Brito CREA: 014512/D - ES			
PROJETO	CONTEÚDO:	ÁREA TOTAL:	ÁREA DE PAVIMENTAÇÃO:
	Levantamento Planialtimétrico	3500,00m ²	2020,00m ²
	DETALHES:	FOLHA:	DATA:
	Planta Baixa - Cotas de Níveis - Coordenadas e Localização	01/06	06/2023