

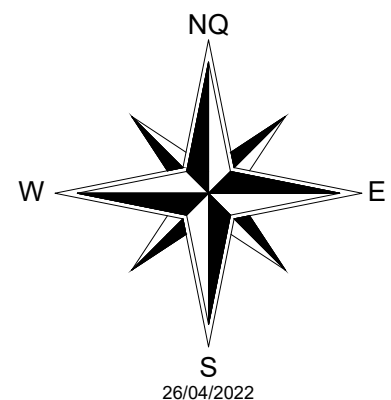
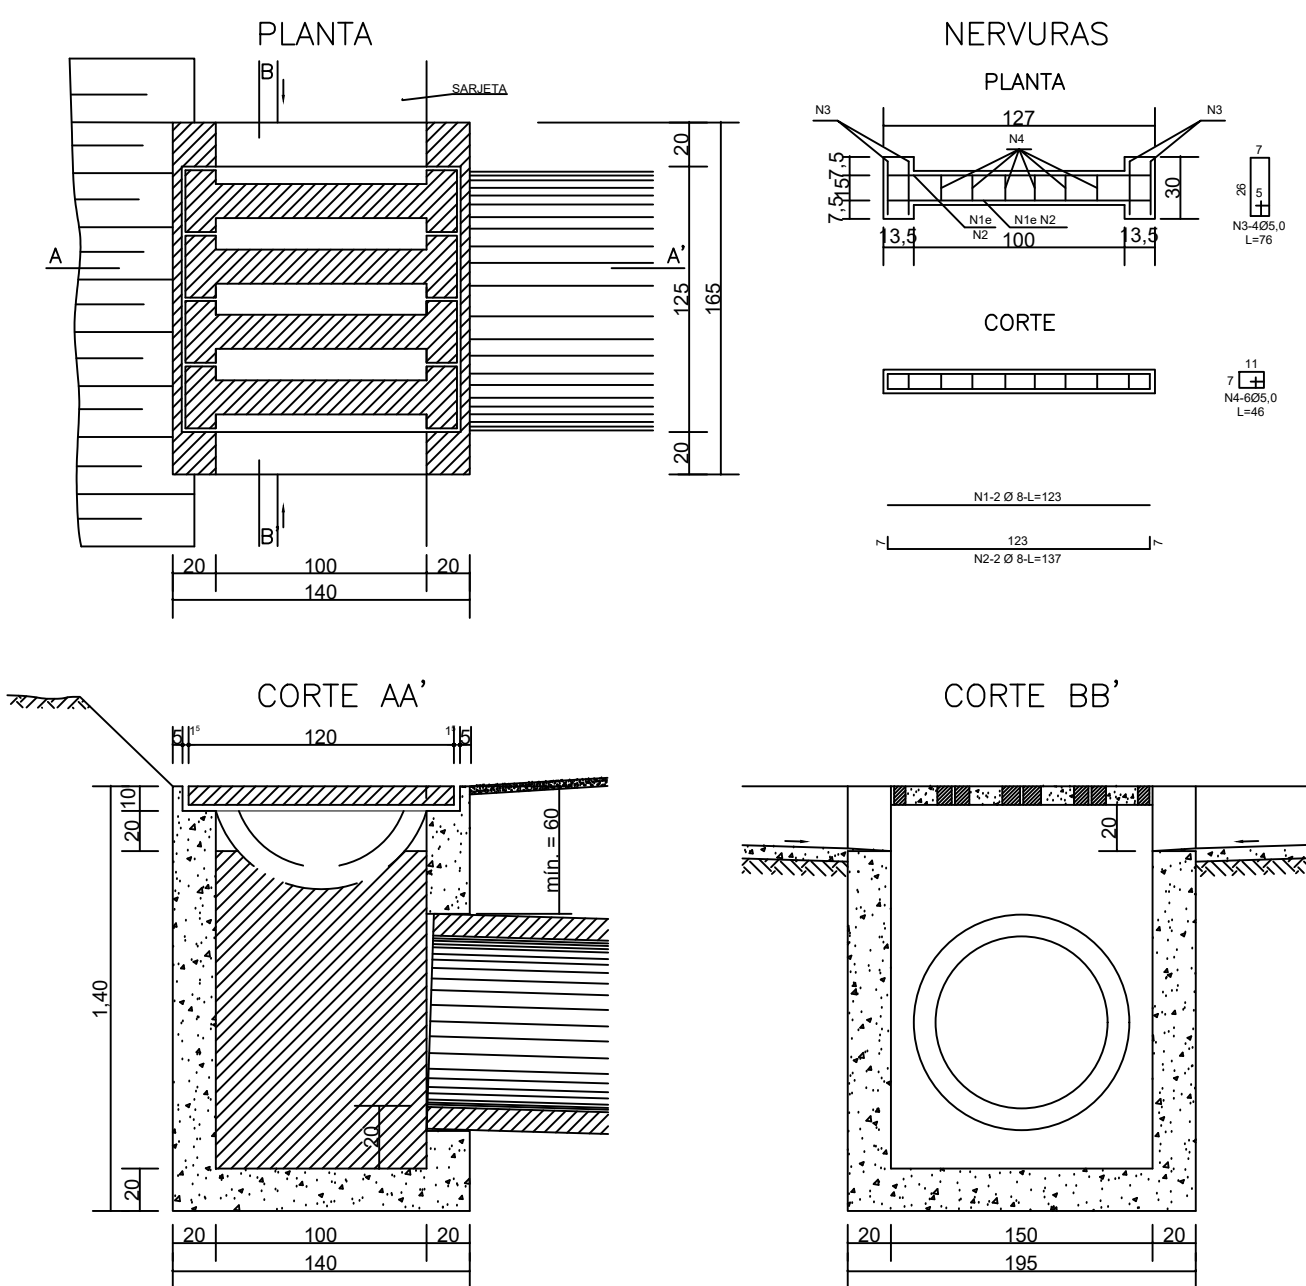
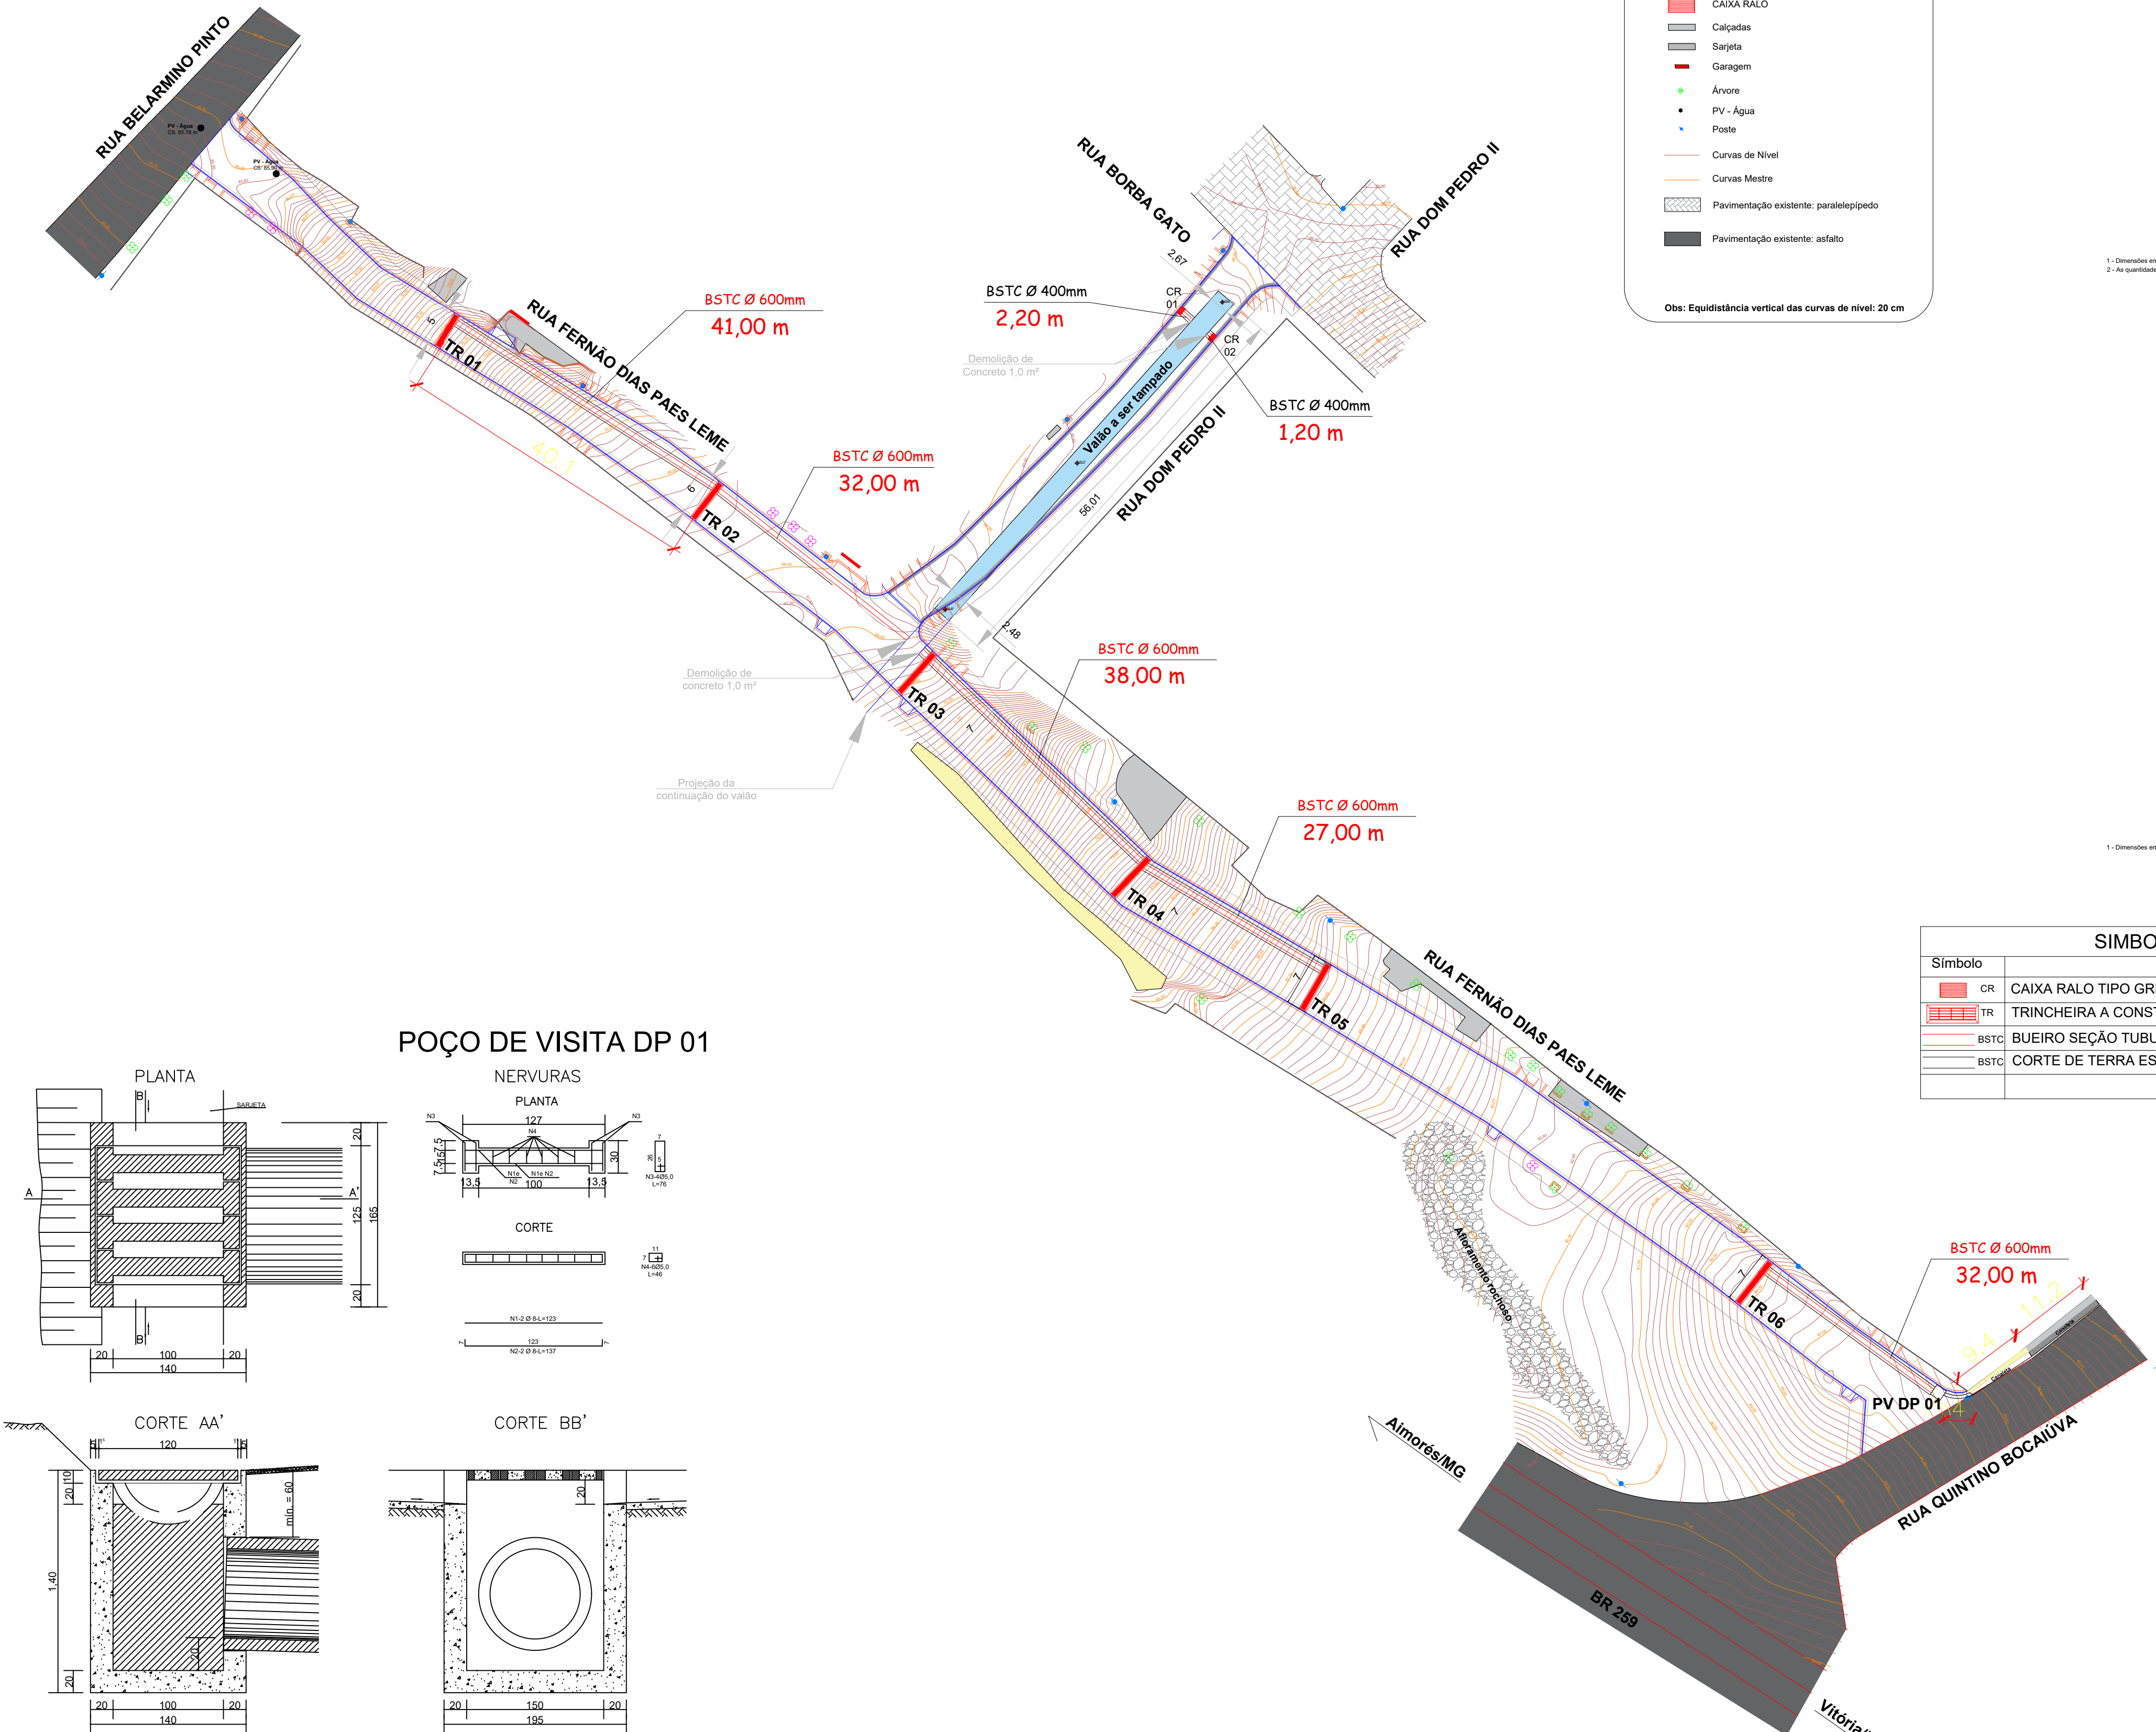


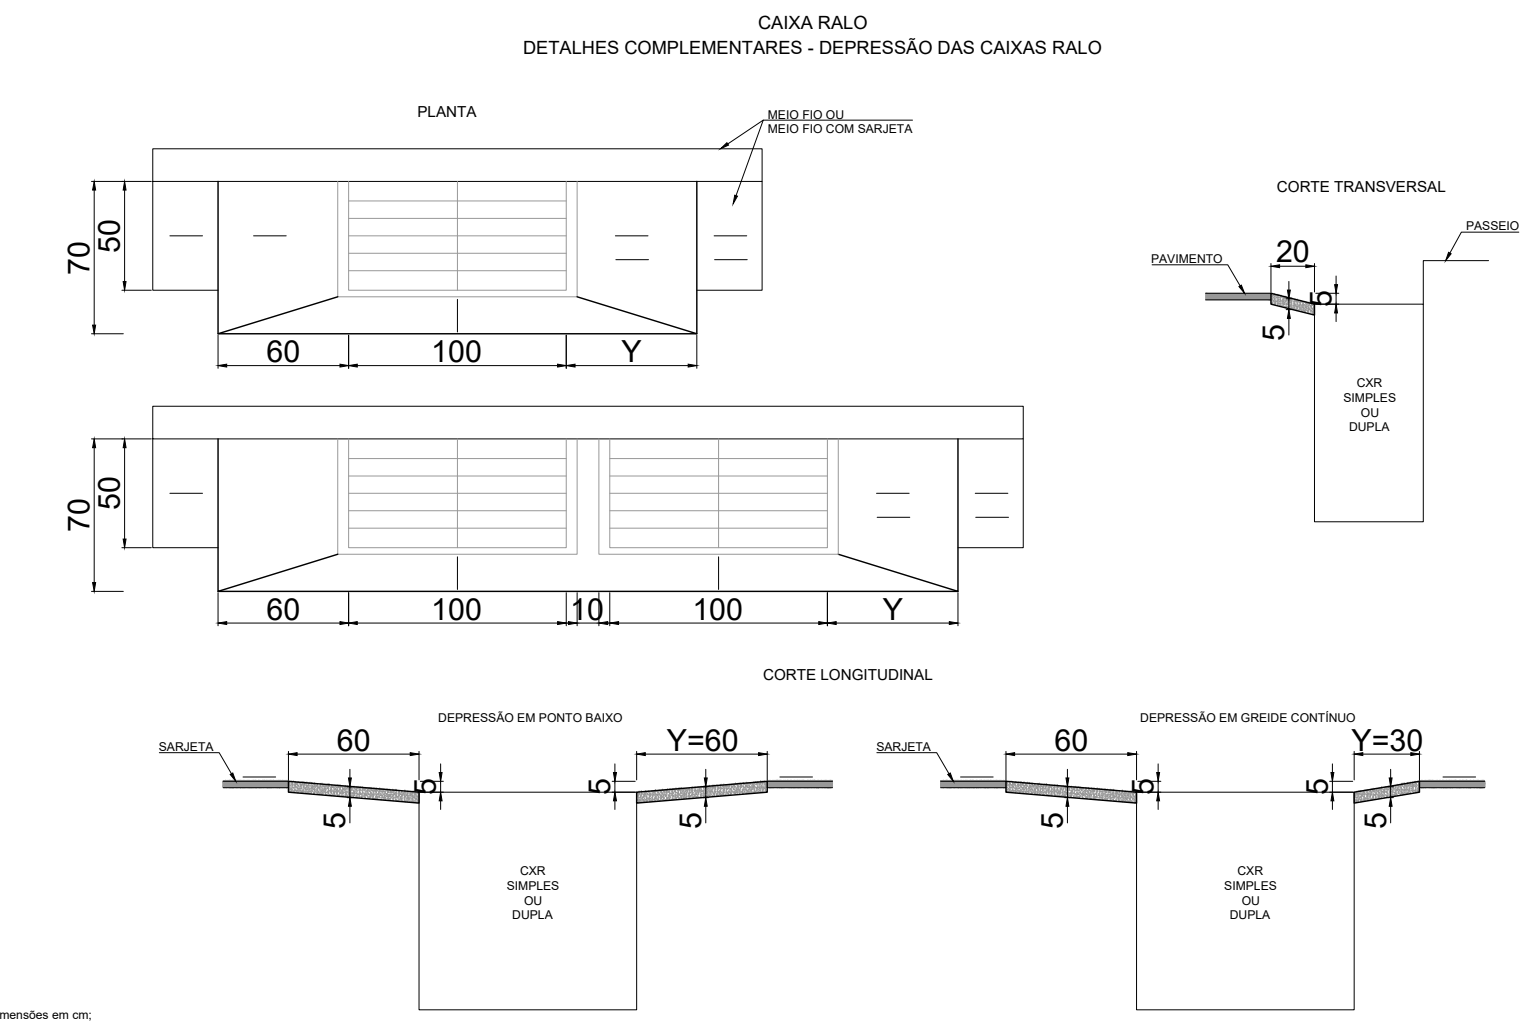

CONVENÇÕES:

- Limite dos lotes
- Meio fio
- Meio fio a construir
- BSTC
- CORTE ESCAVAÇÃO
- TRINCHEIRA
- CAIXA RALO
- Calçadas
- Sarjeta
- Garagem
- Árvore
- PV - Água
- Poste
- Curvas de Nível
- Curvas Mestre
- Pavimentação existente: paralelepípedo
- Pavimentação existente: asfalto

Obs: Equidistância vertical das curvas de nível: 20 cm

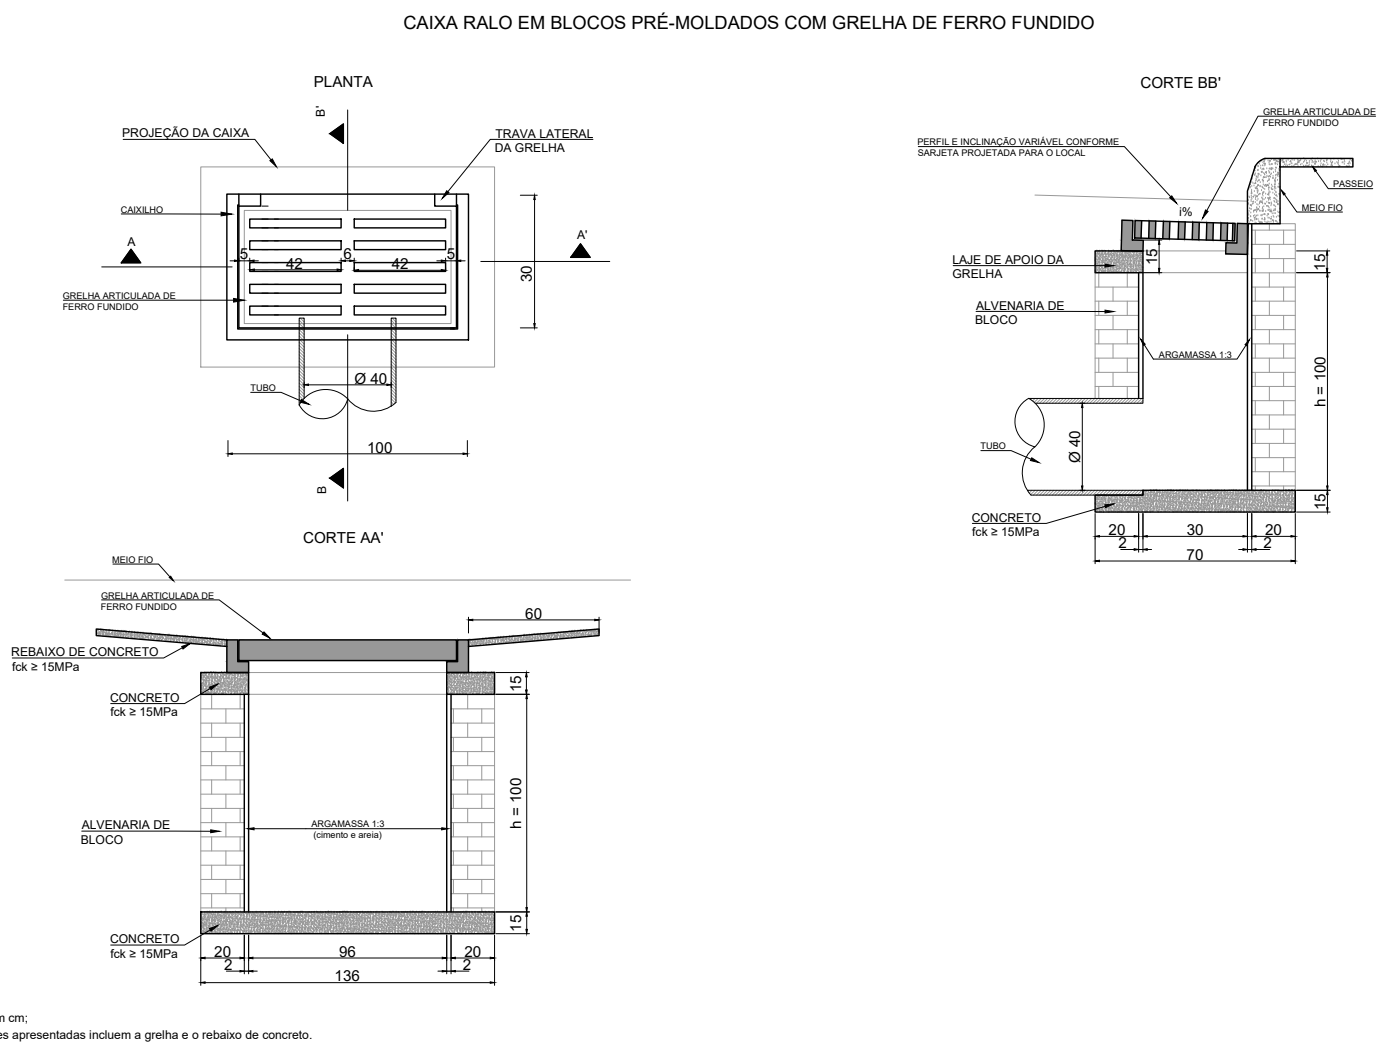

OBSERVAÇÕES:

- 1 - DIMENSÕES EM CM.
- 2 - O DISPOSITIVO PODERÁ, OPCIONALMENTE, RECEBER A DESCARGA DE DRENOS RÁPIDOS OU PROLONGADOS.
- 3 - O DISPOSITIVO APLICA-SE A QUALQUER TIPO DE SARJETA ESPECIFICADO, AJUSTAR NA OBRA, A CONEXÃO DA SARJETA À CAIXA.

SIMBOLOGIA	
Símbolo	Nome
CR	CAIXA RALO TIPO GRELHA A CONTRUIR
TR	TRINCHEIRA A CONTRUIR
BSTC	BUEIRO SEÇÃO TUBULAR DE CONCRETO A CONTRUIR
BSTC	CORTE DE TERRA ESCAVAÇÃO P/ INSTALAÇÃO DE BSTC

LEGENDA QUANTITATIVO			
Drenagem	Unidade	Metros	m²
Caixa ralo tipo grelha	2 und		
Trincheira		39,00 m	35,10 m
BSTC ø 600 mm C2		176,00 m	
BSTC ø 400 mm C2		3,40 m	
Sarjeta		688,44 m	
Retirada e reassentamento de pavimento			00,00 m²
CS	Cota de superfície		
CF	Cota de fundo		

TÍTULO: Projeto de pavimentação em vias no município de Baixo Guandu, Bairro São Vicente, Ruas Fernão Dias Paes Leme e Dom Pedro II.

PREFEITURA DE BAIXO GUANDU

PROPRIETÁRIO: Município de Baixo Guandu

CNPJ: 27.165.737/0001-10

RESP. TÉCNICO: Fabricio Benicio de Brito
CREA: 014512/D - ES

PROJETO	CONTEÚDO: Drenagem Pluvial	ÁREA TOTAL: 3500,00m²	ÁREA DE PAVIMENTAÇÃO: 2020,00m²
	DETALHES: Planta Baixa de Drenagem, Detalhes Trincheiras e Grelhas	FOLHA: 04/06	DATA: 06/2023

PLANTA DE DRENAGEM
ESC.: 1:500