



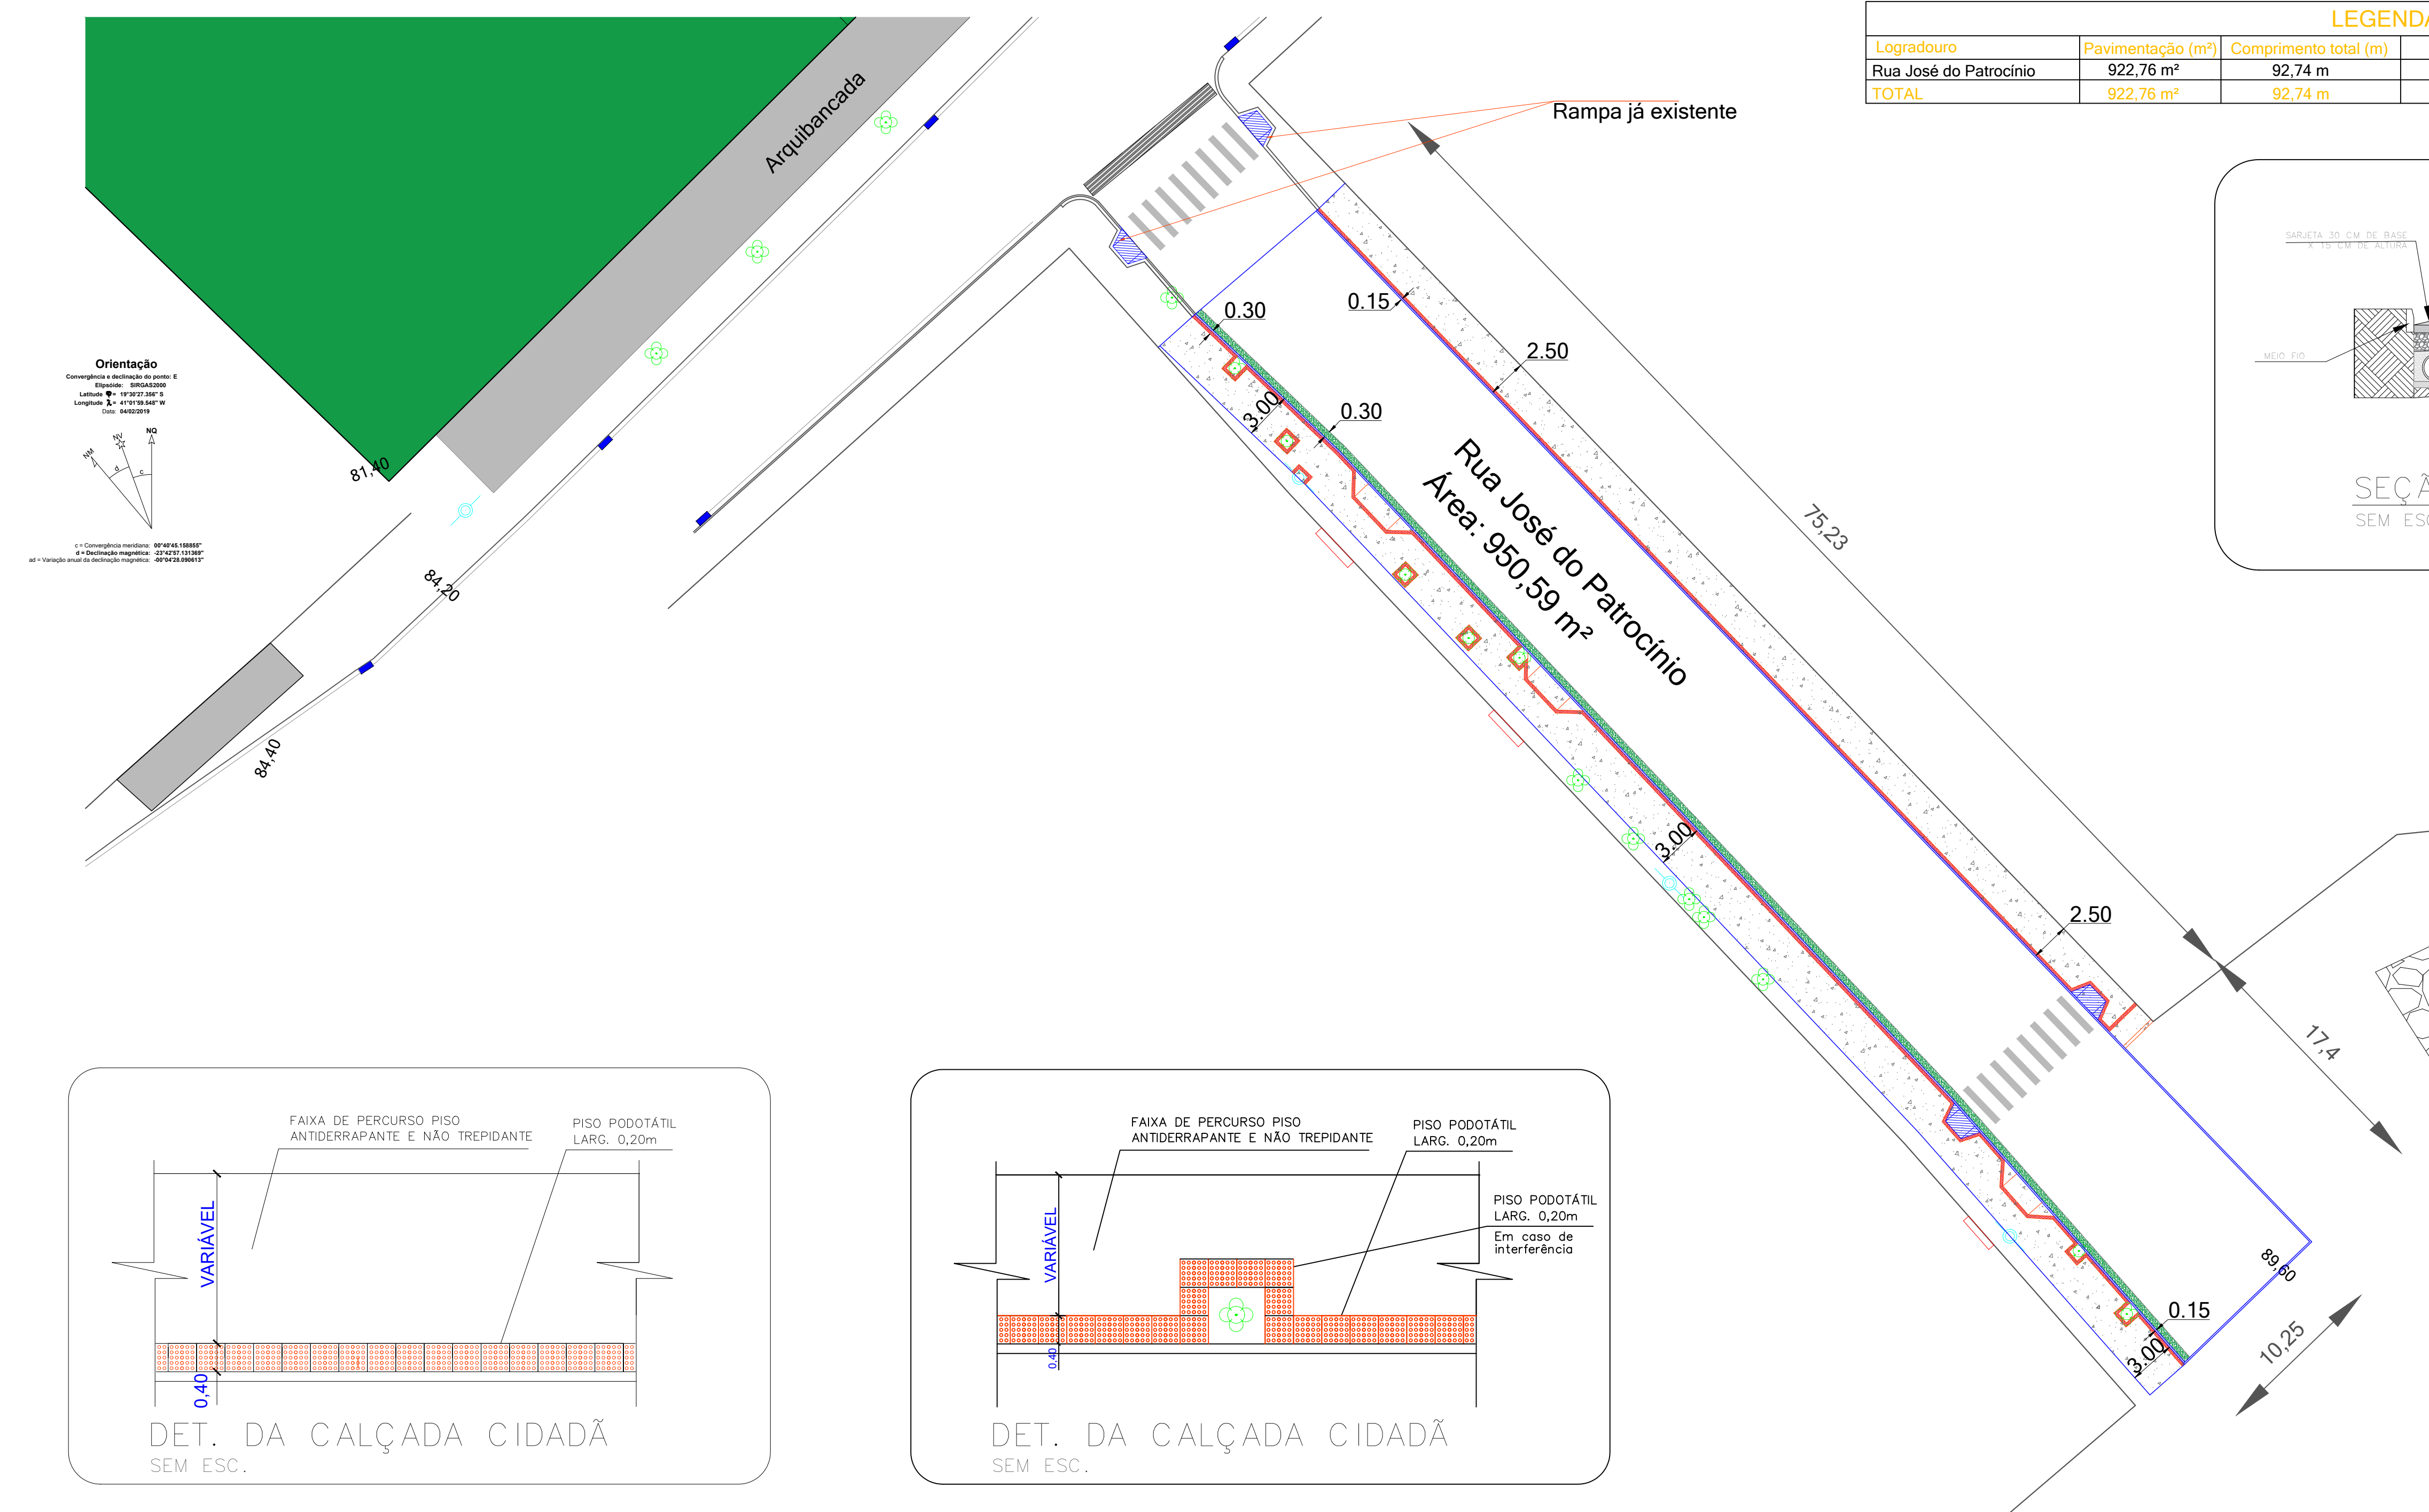

Orientação
Coordenada e orientação do ponto E:
Elevação: 885.62000
Latitude: 8° 11' 32.1281" S
Longitude: 47° 15' 58.848" W
Cota: 440.00000
C = Correção meridiana: 87.4646188854°
d = Distância horizontal: 226.271111111°
d = Variação anual da inclinação magnética: -50.7623000000°


LEGENDA QUANTITATIVO							
Logradouro	Pavimentação (m²)	Comprimento total (m)	Largura (m)	Calçada (m²)	Meio-Fio (m)	Sarjeta (m)	Piso Podotátil (m²)
Rua José do Patrocínio	922,76 m²	92,74 m	10,25 m	52,60 m²	267,26 m	92,63 m	79,34 m²
TOTAL	922,76 m²	92,74 m	10,25 m	52,60 m²	267,26 m	92,63 m	79,34 m²

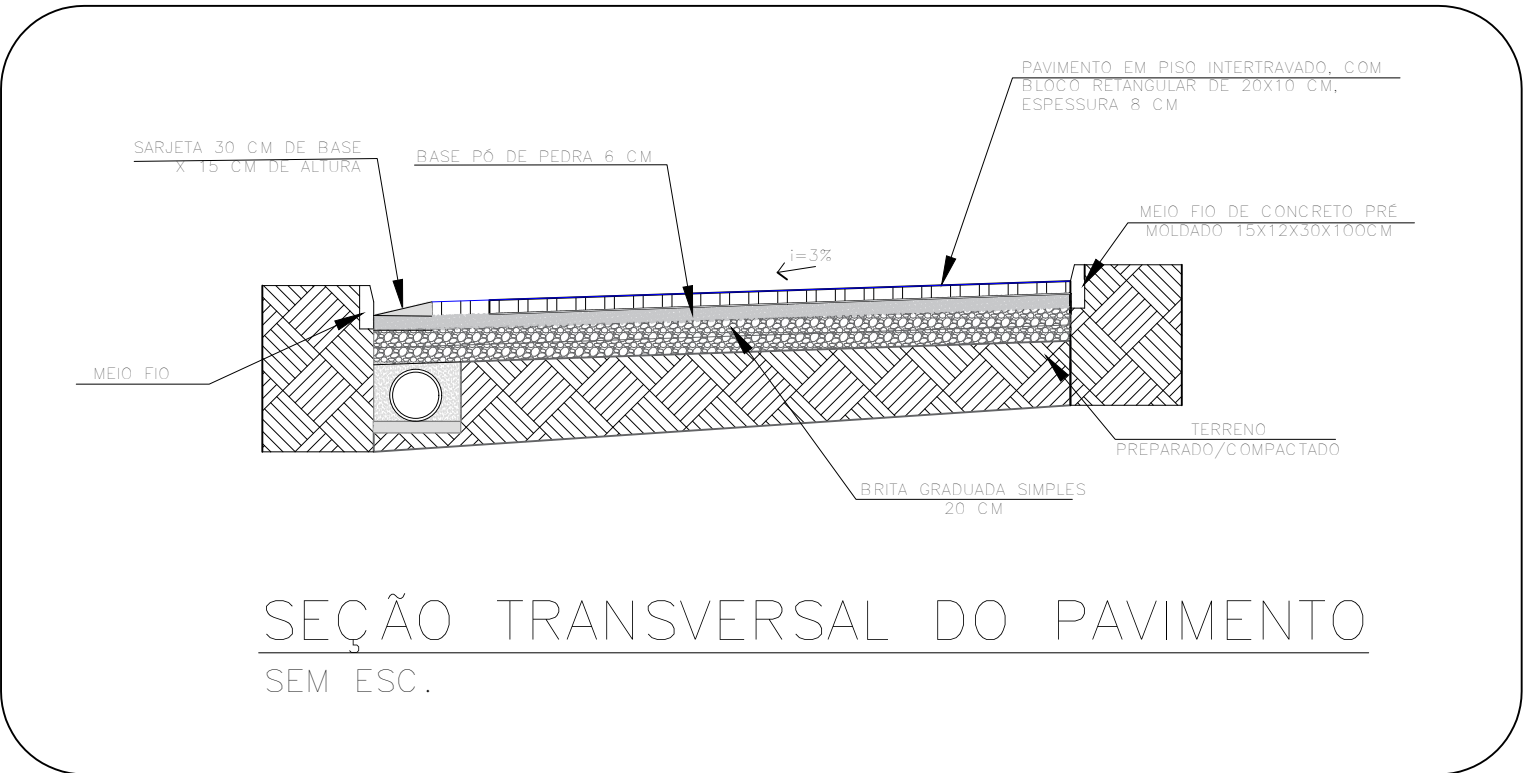

CONVENÇÕES:





- Limite dos lotes
- Meio fio
- Calçadas
- Meio fio a construir
- Sarjeta a construir
- Árvore
- Árvore a retirar
- PV
- Poste/Padrões de Energia
- Curvas de Nivel
- Curvas Mestre
- Pavimentação existente: Bloco sextavado
- Pavimentação existente: paralelepípedo
- Pavimentação a construir: Bloco retangular
- Garagem

Obs: Equidistância vertical das curvas de nível: 20 cm

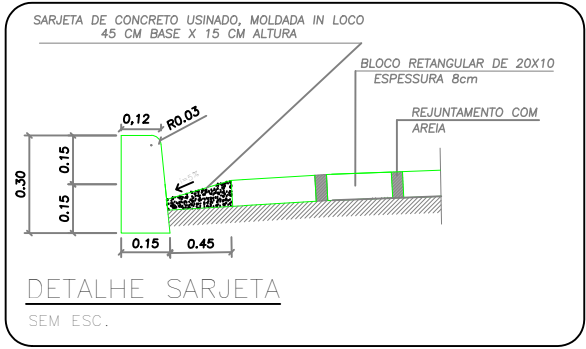

MEIO-FIO

CALÇADAS: 22,61 + 57,83 + 12,85 + 75,23 = 168,52 METROS
TRAVAMENTO: 11,22 + 10,42 + 10,21 + 10,17 + 10,12 + 10,07 + 10,03 + 9,98 + 10,24 + 17,4 = 109,86 METROS

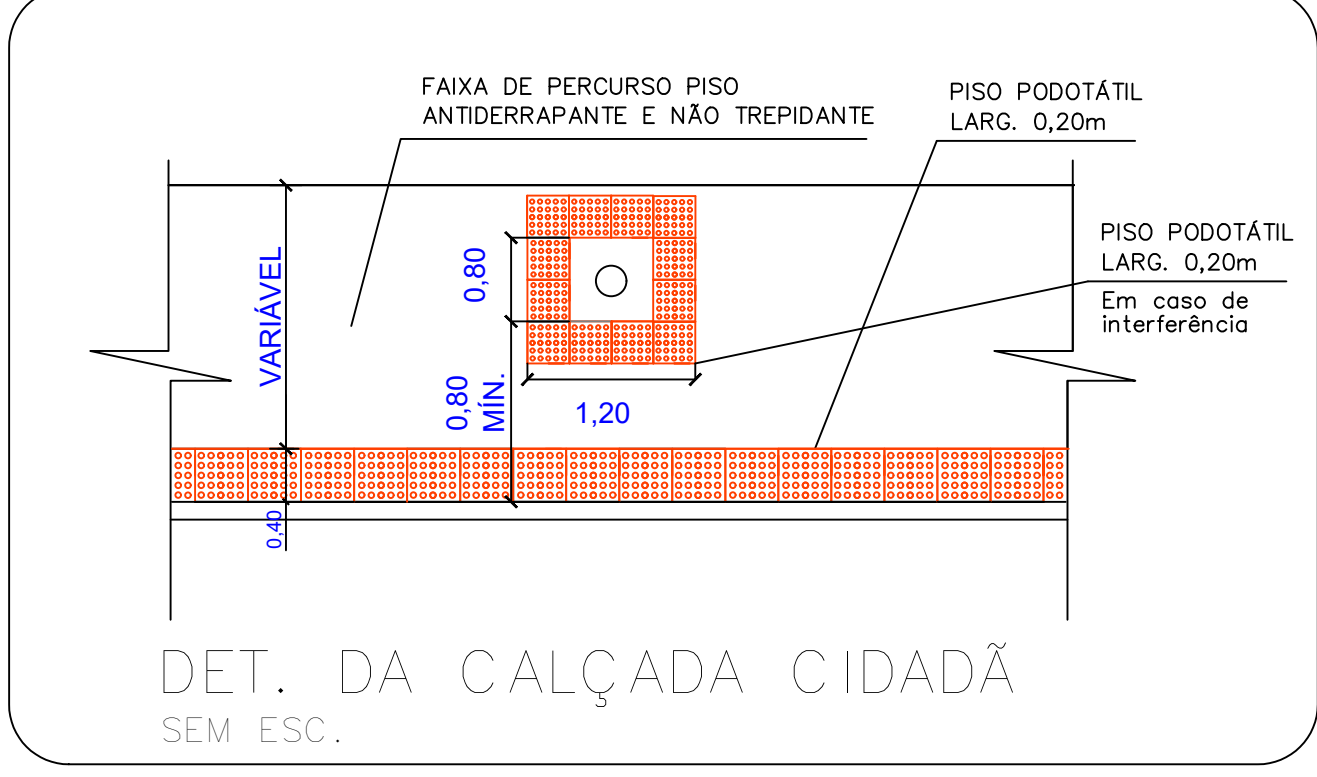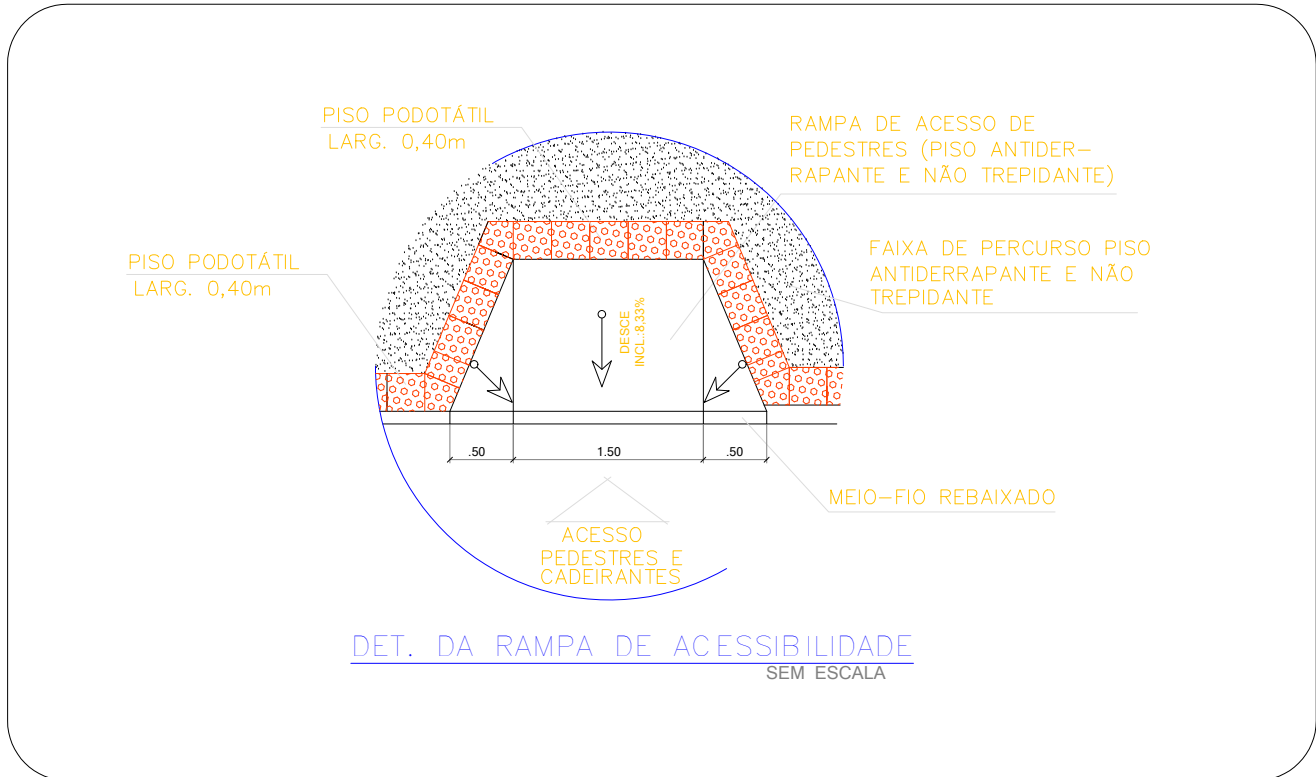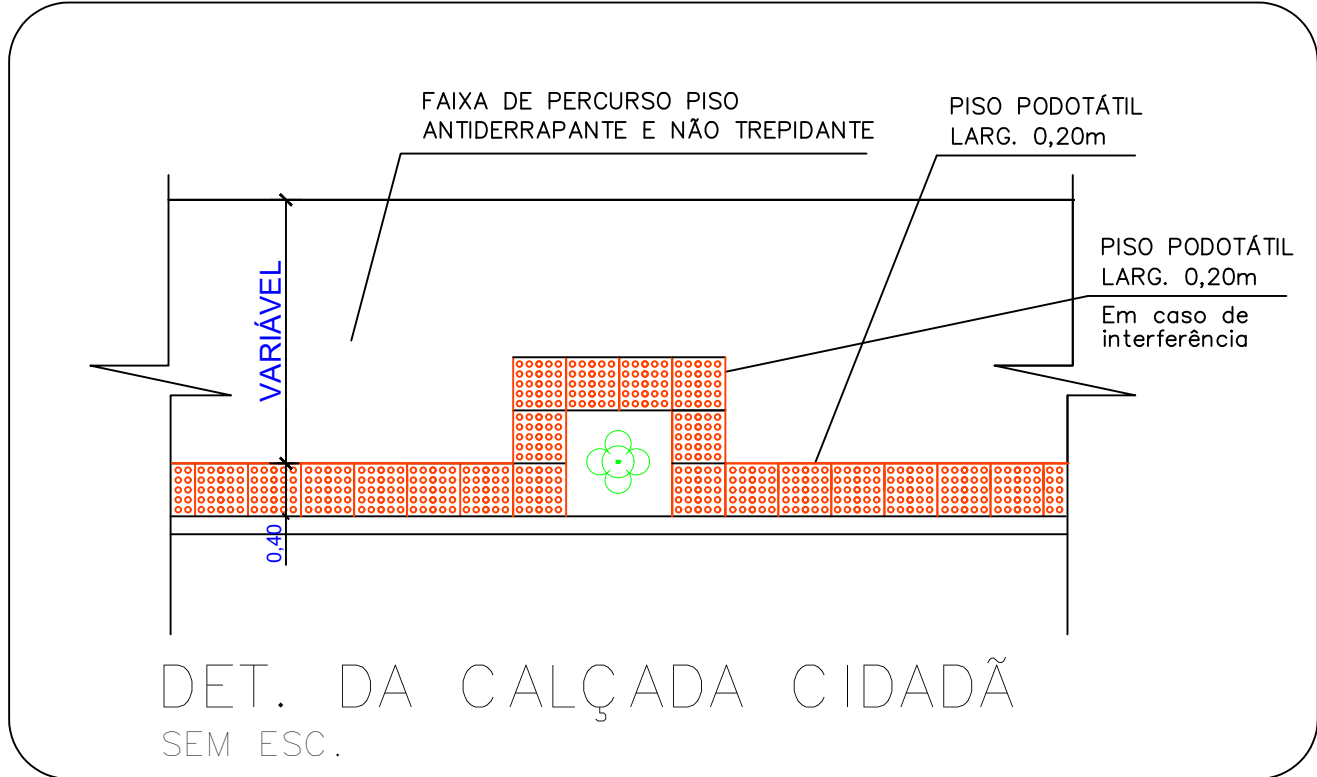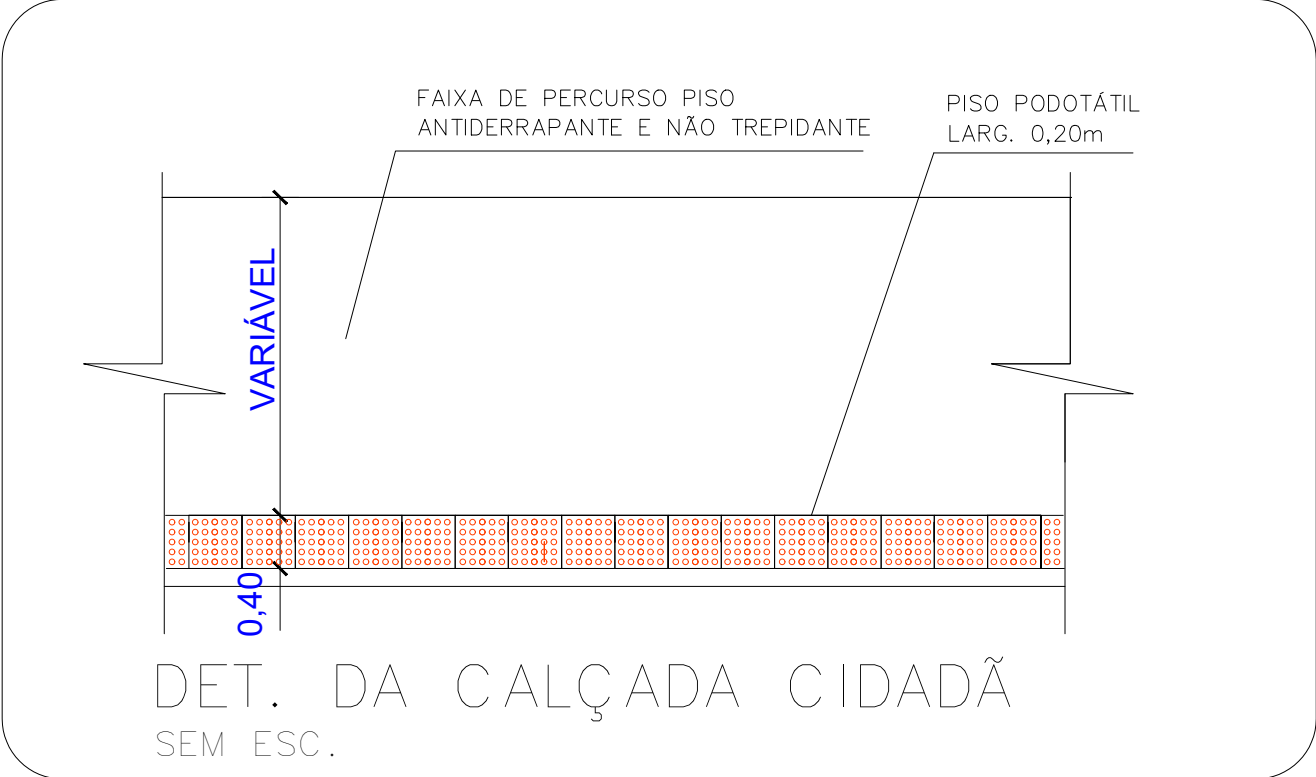

PLANTA DE CALÇADAS
ESC.: 1:500

TÍTULO: Projeto de pavimentação em vias no município de Baixo Guandu Bairro Rosário II: Ruas José do Patrocínio.			 PREFEITURA DE BAIXO GUANDU	
PROPRIETÁRIO: Município de Baixo Guandu		CNPJ: 27.165.737/0001-10		
RESP. TÉCNICO: Fabricio Benicio de Brito CREA: 014512/D - ES				
PROJETO	CONTEÚDO: Calçadas, Meio-Fio e Sarjeta	ÁREA TOTAL: 950,59 m²	ÁREA DE PAVIMENTAÇÃO: 950,59 m²	
	DETALHES: Planta Baixa de Calçada, Meio-Fio e Sarjeta - Seções Transversais - Tabelas e Detalhes	FOLHA: 03/05	DATA: 07/2023	