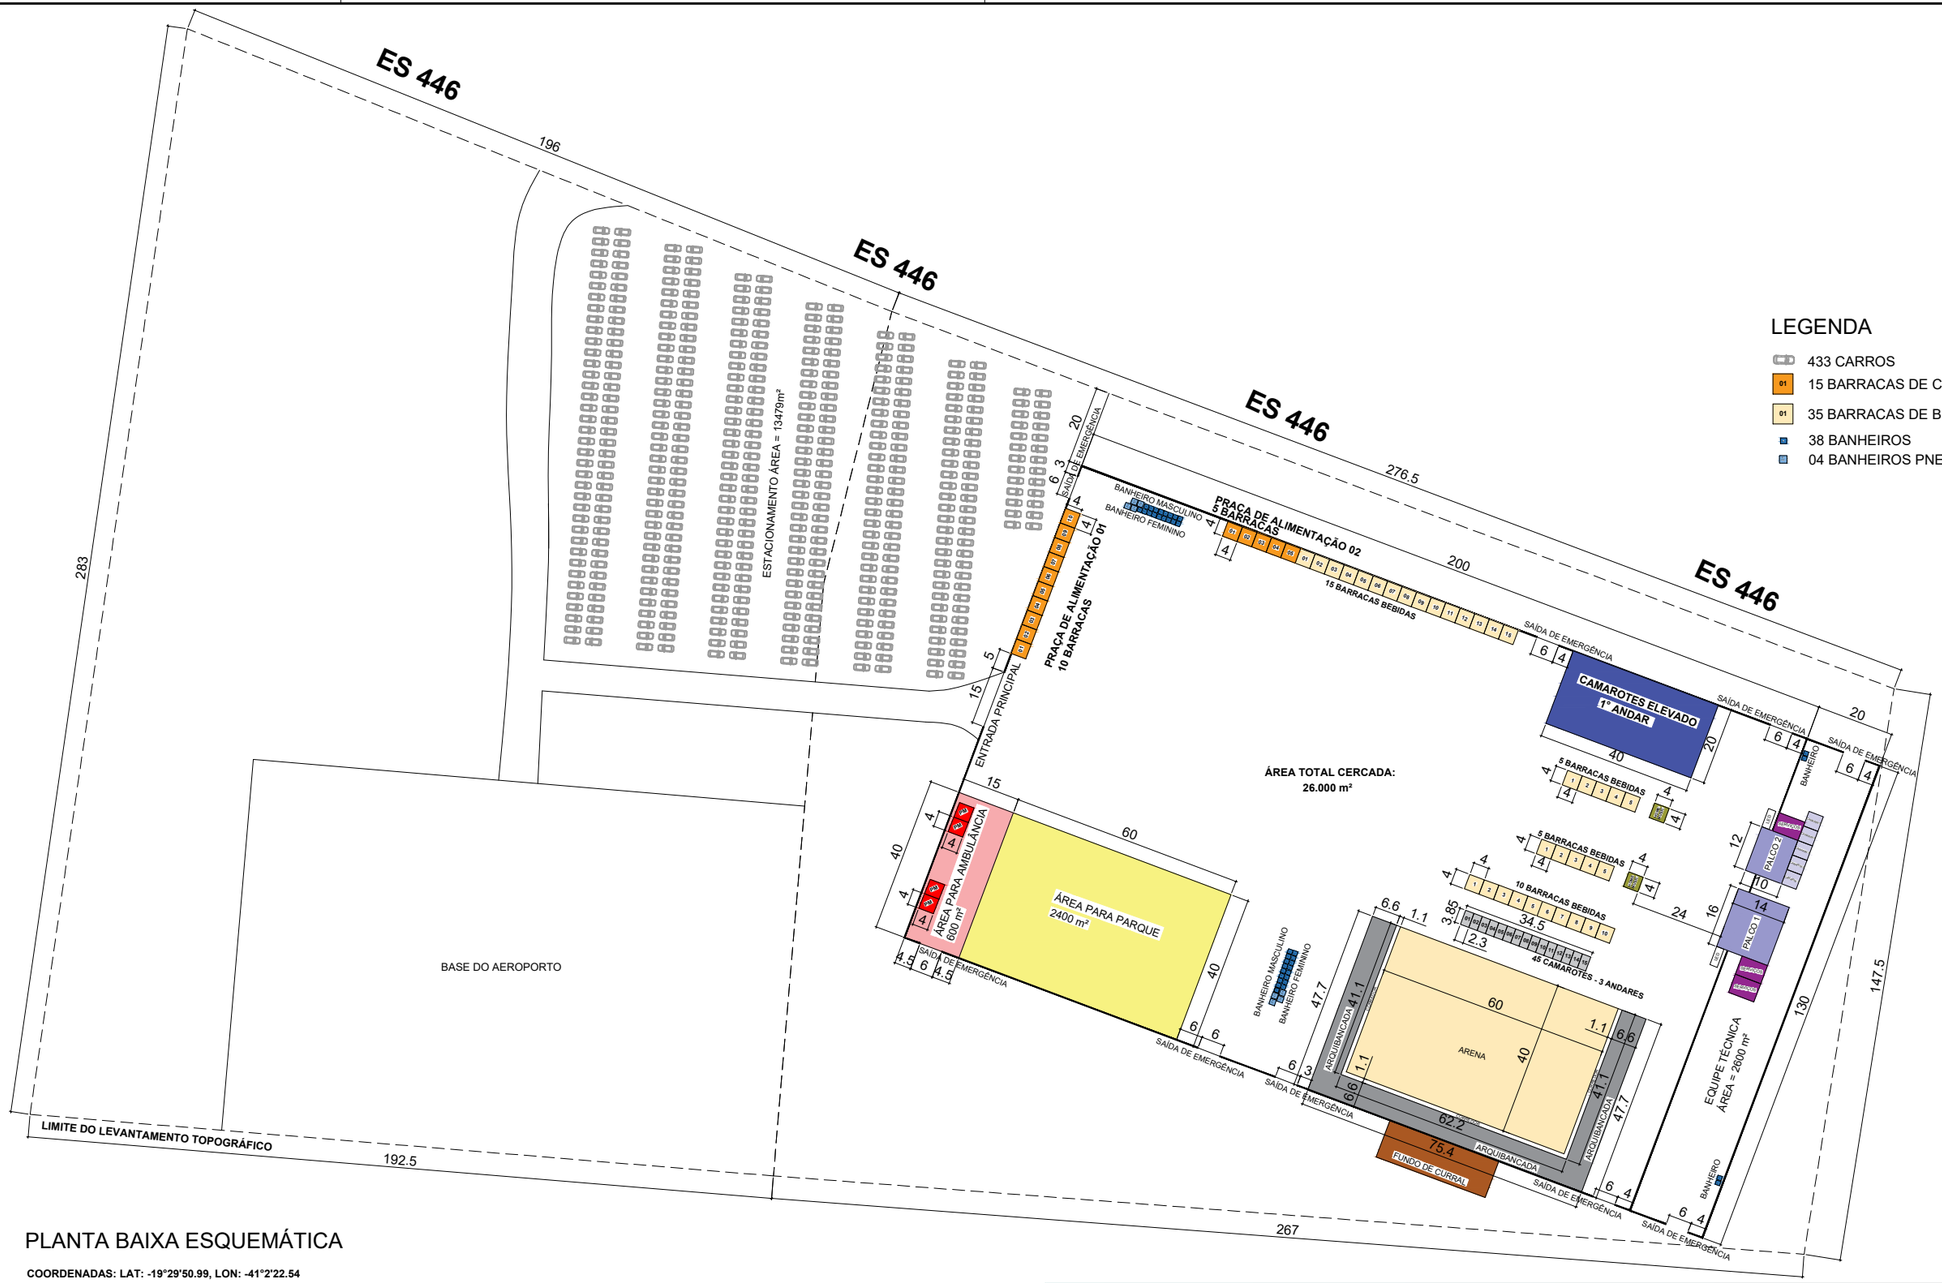

PLANTA BAIXA ESQUEMÁTICA

COORDENADAS: LAT: -19°29'50.99, LON: -41°2'22.54

TÍTULO:

FESTA DA CIDADE 2024

PREFEITURA DE

BAIXO GUANDU

PROPRIETÁRIO:

Município de Baixo Guandu

CNPJ

28.842.189/0001-89

RESP.TÉCNICO:

Fabrício Benício de Brito

CREA: ES-014512/D

DATA:

02/2024

A3