


RUA NESTOR GOMES

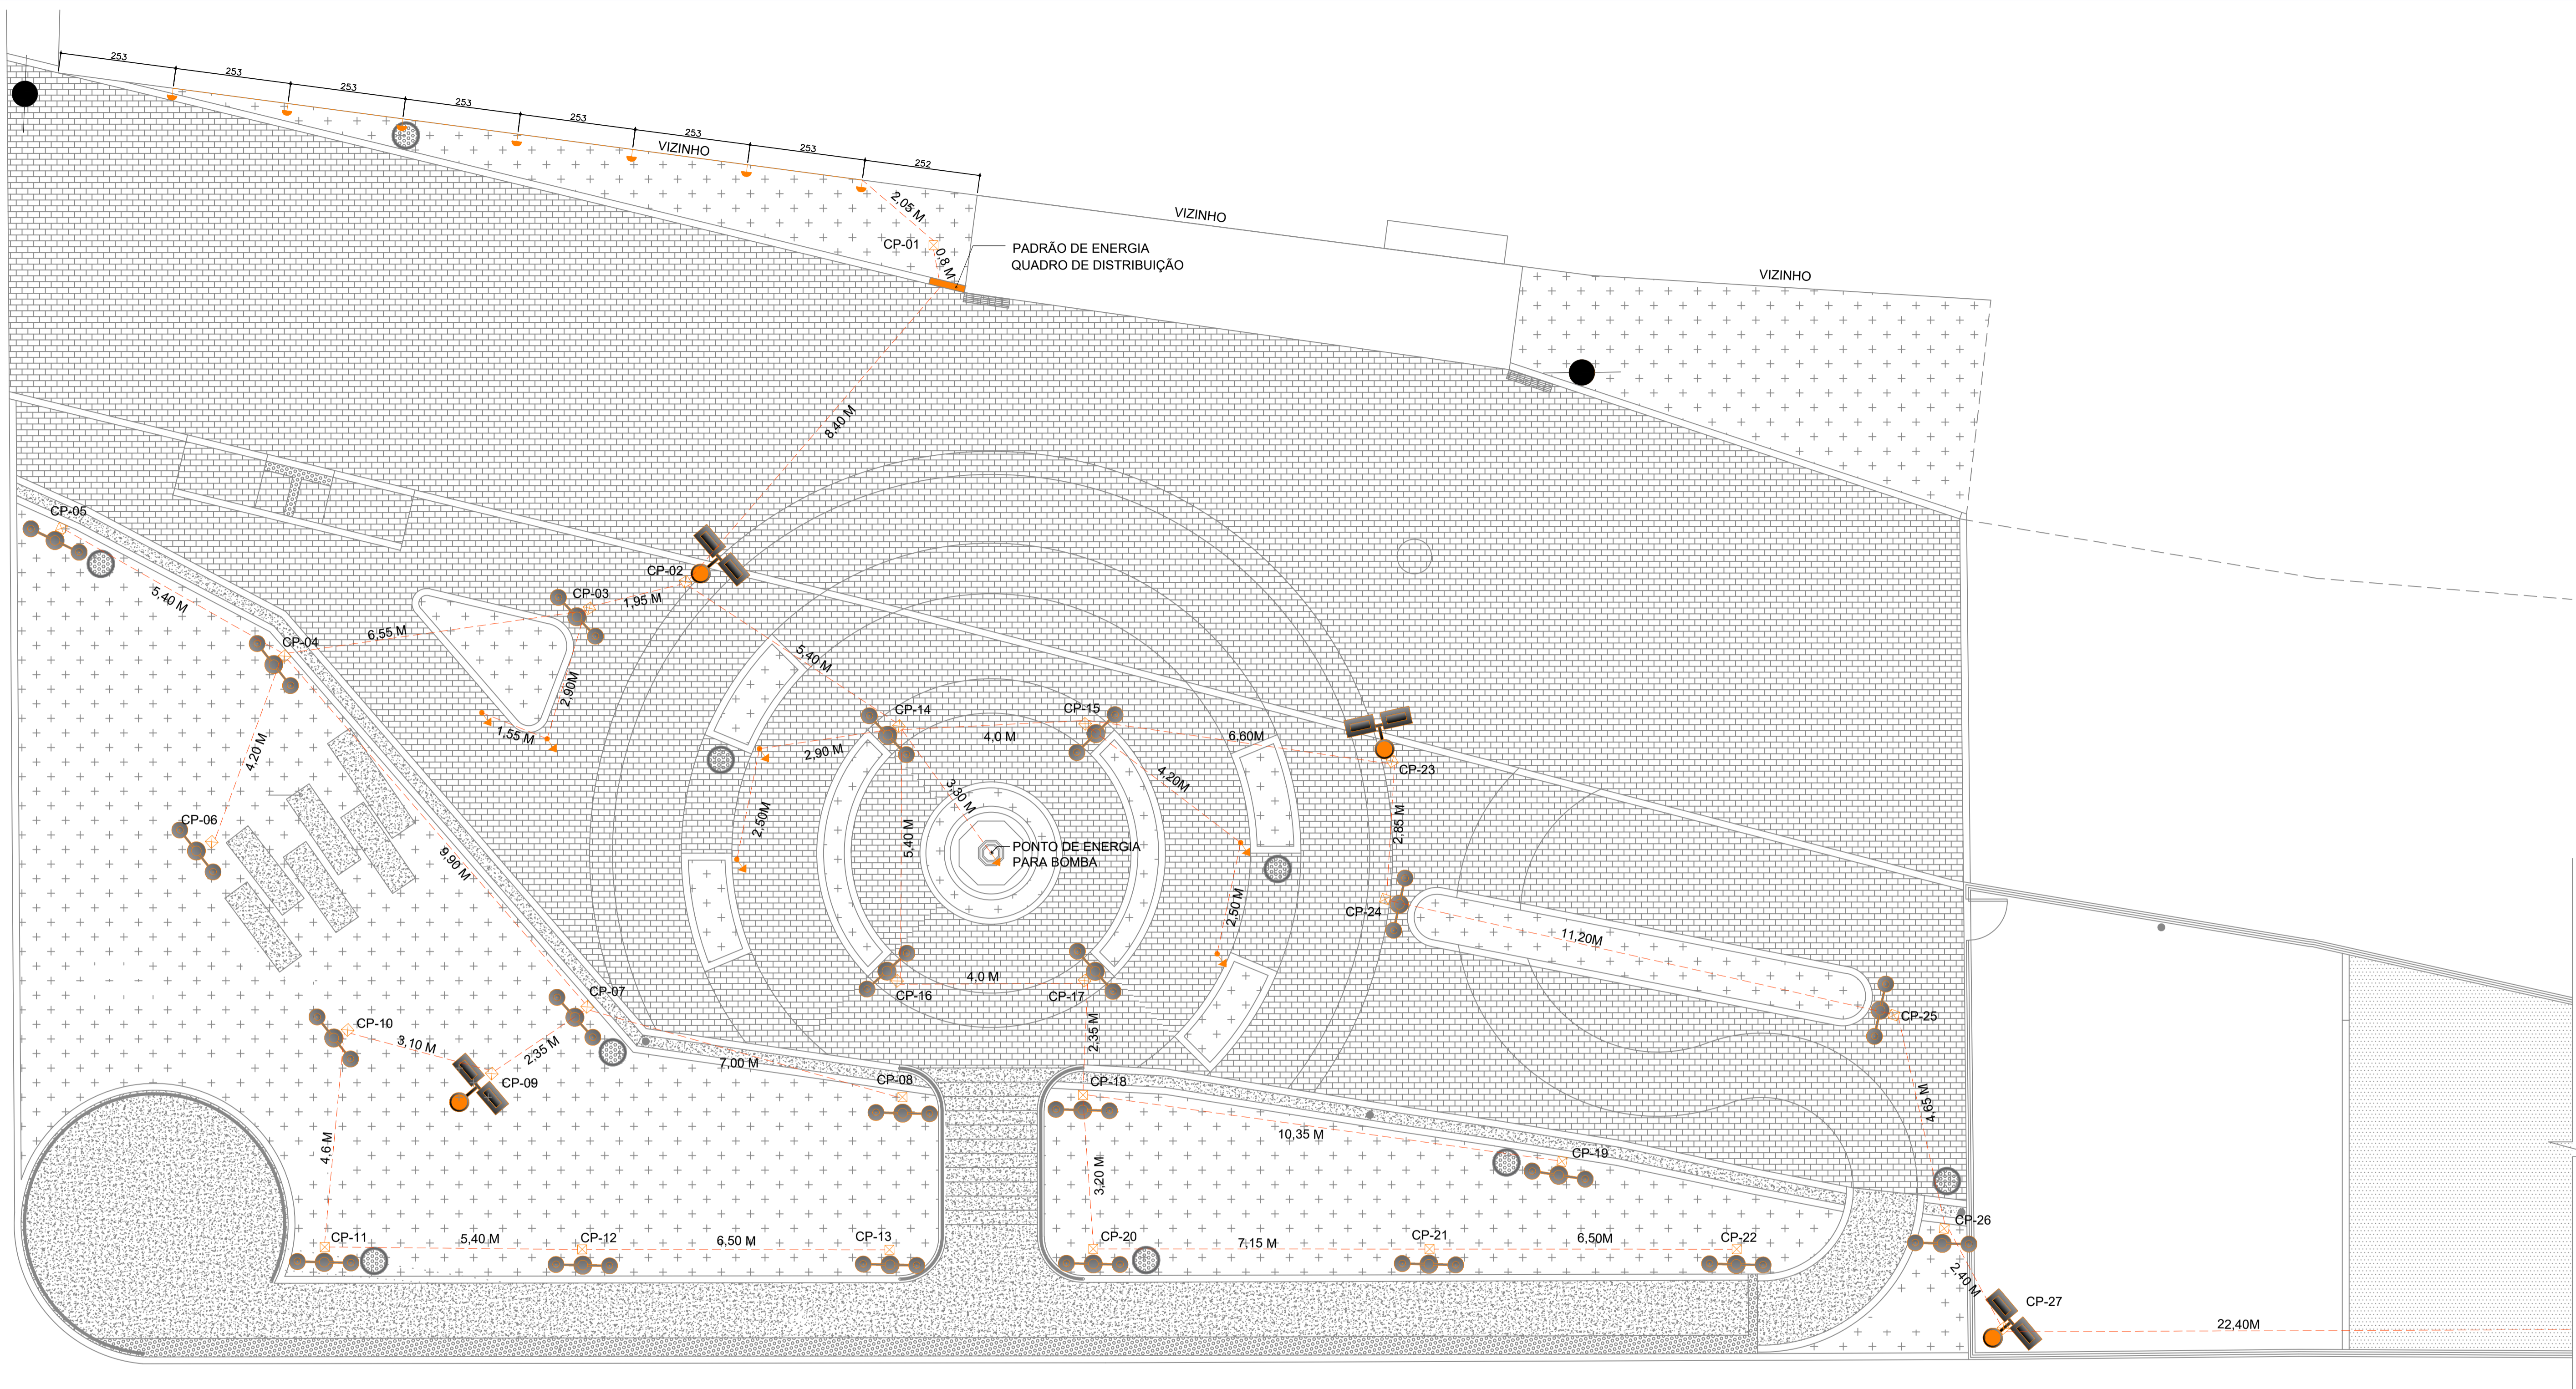

PLANTA BAIXA - PONTOS ELÉTRICOS
ESC.: 1:75

TABELA DE ILUMINAÇÃO		
SIMBOLO	DESCRIÇÃO	QUANTIDADE
	ARANDELA	7
	POSTE DE ILUMINAÇÃO - DECORATIVO	22
	POSTE DE AÇO - COM REFLETORES	5
	POSTE EXISTENTE	-
	PONTO DE TOMADA	6
	CABOS SUBTERRANEOS	

TÍTULO:		PREFEITURA DE BAIXO GUANDU	
Construção de praça no bairro Alto Guandu			
PROPRIETÁRIO:	CPF:		
Município de Baixo Guandu	28.842.189/0001-89		
RESP. TÉCNICO:			
Fabrício Benício de Brito <small>CREA: ES-014512/D</small>			
CONTEÚDO:	LOCAL:		
PLANTA BAIXA PONTOS ELÉTRICOS	RUA NESTOR GOMES		
DESENHISTA:	FOLHA:	DATA:	
Aline Brodel	05/06	06/2024	