
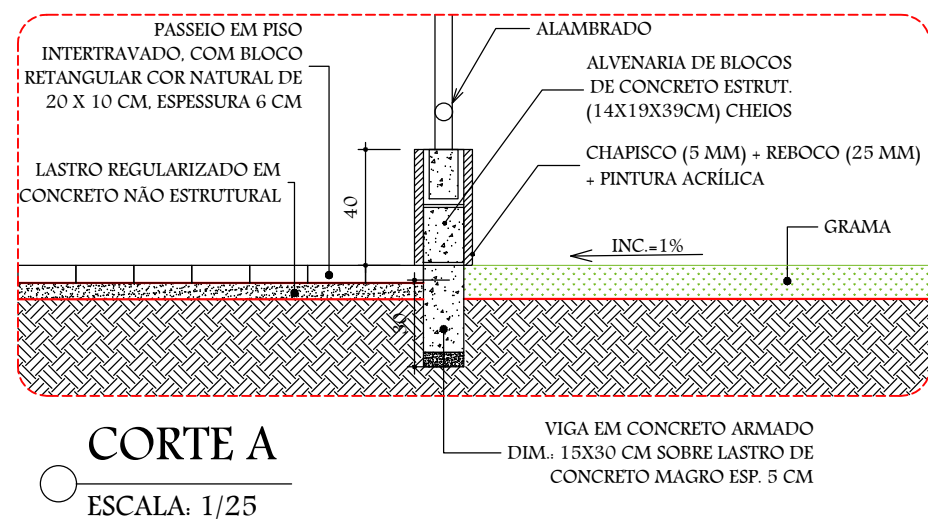


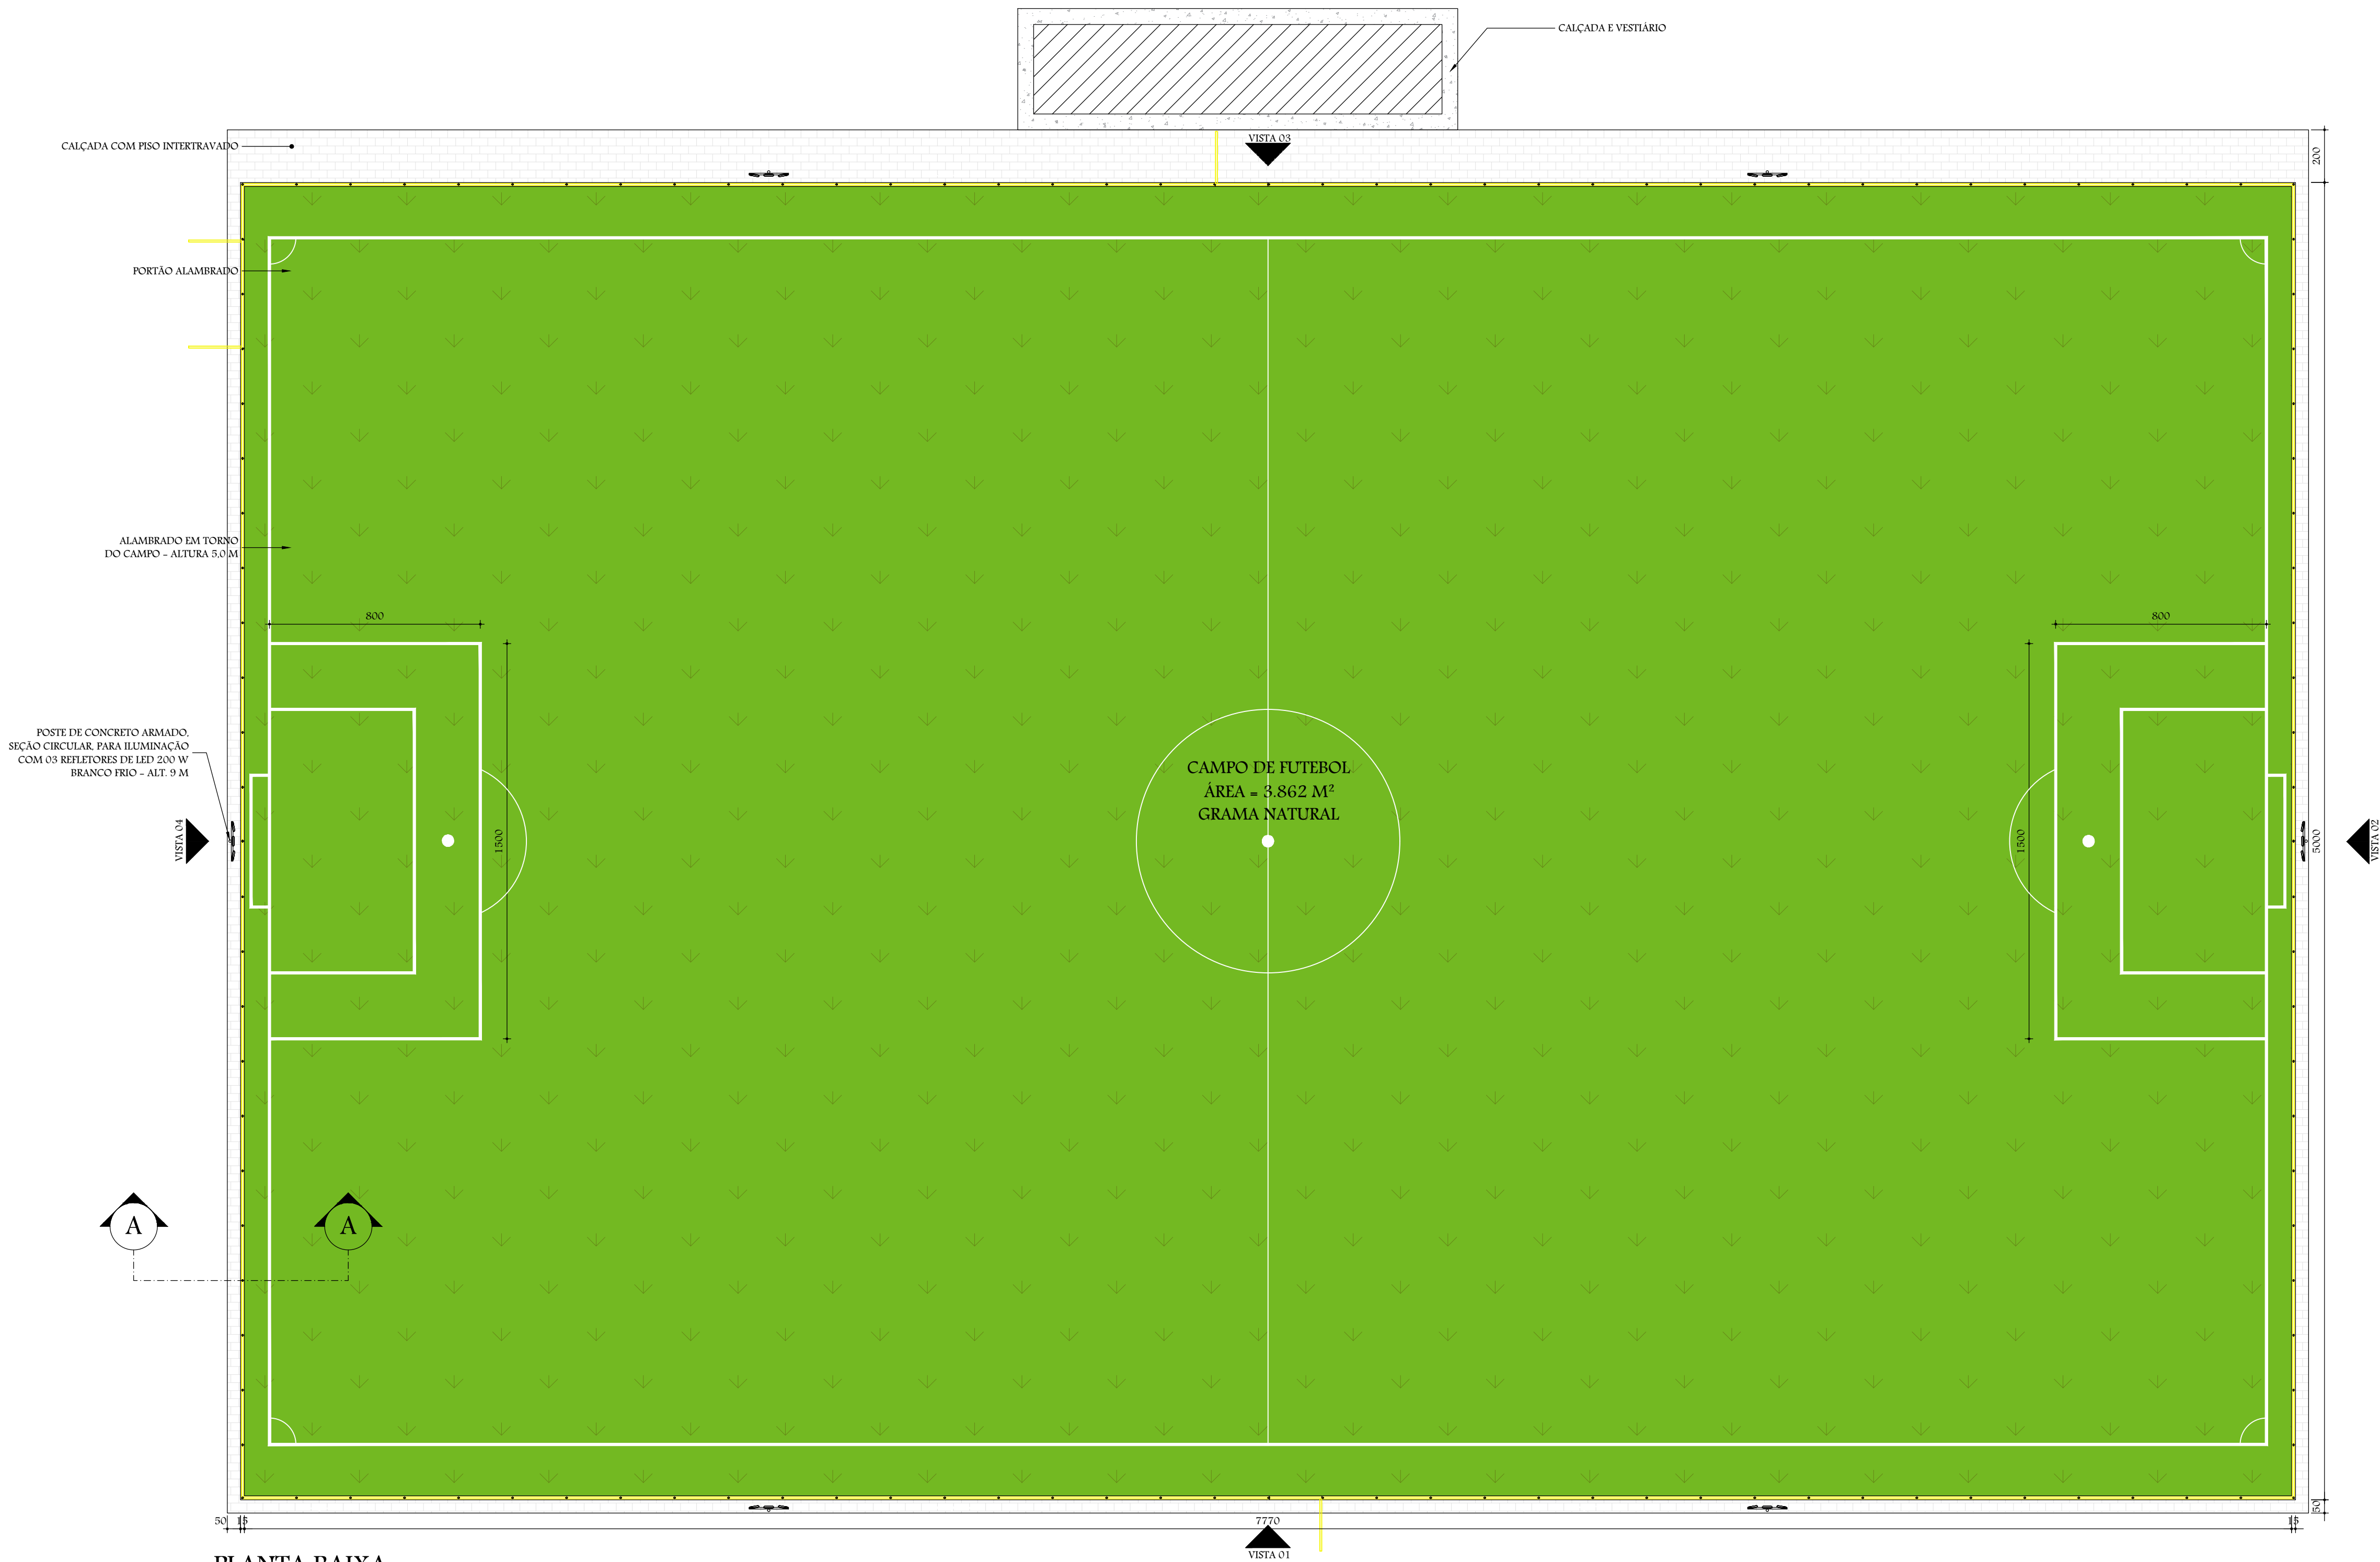

TÍTULO:		 PREFEITURA DE BAIXO GUANDU	
Projeto de reforma do campo de futebol da Vila Nova do Bananal			
PROPRIETÁRIO:		CNPJ	
Município de Baixo Guandu		28.842.189/0001-89	
RESP. TÉCNICO:			
Fabrício Benício de Brito CREA: ES-014512/D			
PROJETO	CONTEÚDO:	ÁREA TOTAL GRAMA:	ÁREA TOTAL ALAMBRADO:
	Planta Baixa e Corte A	3.862,00m²	1.280,00m²
PROJETO	DESENHO:	FOLHA:	DATA:
	Samira Gomes Mariz	01/05	05/2025