


SIMBOLOGIA

- ELETRODO QUE SOBEE.
- ELETRODO QUE DESCE.
- ELETRODO QUE PASSA.

NOTAS GERAIS

- [illegible]



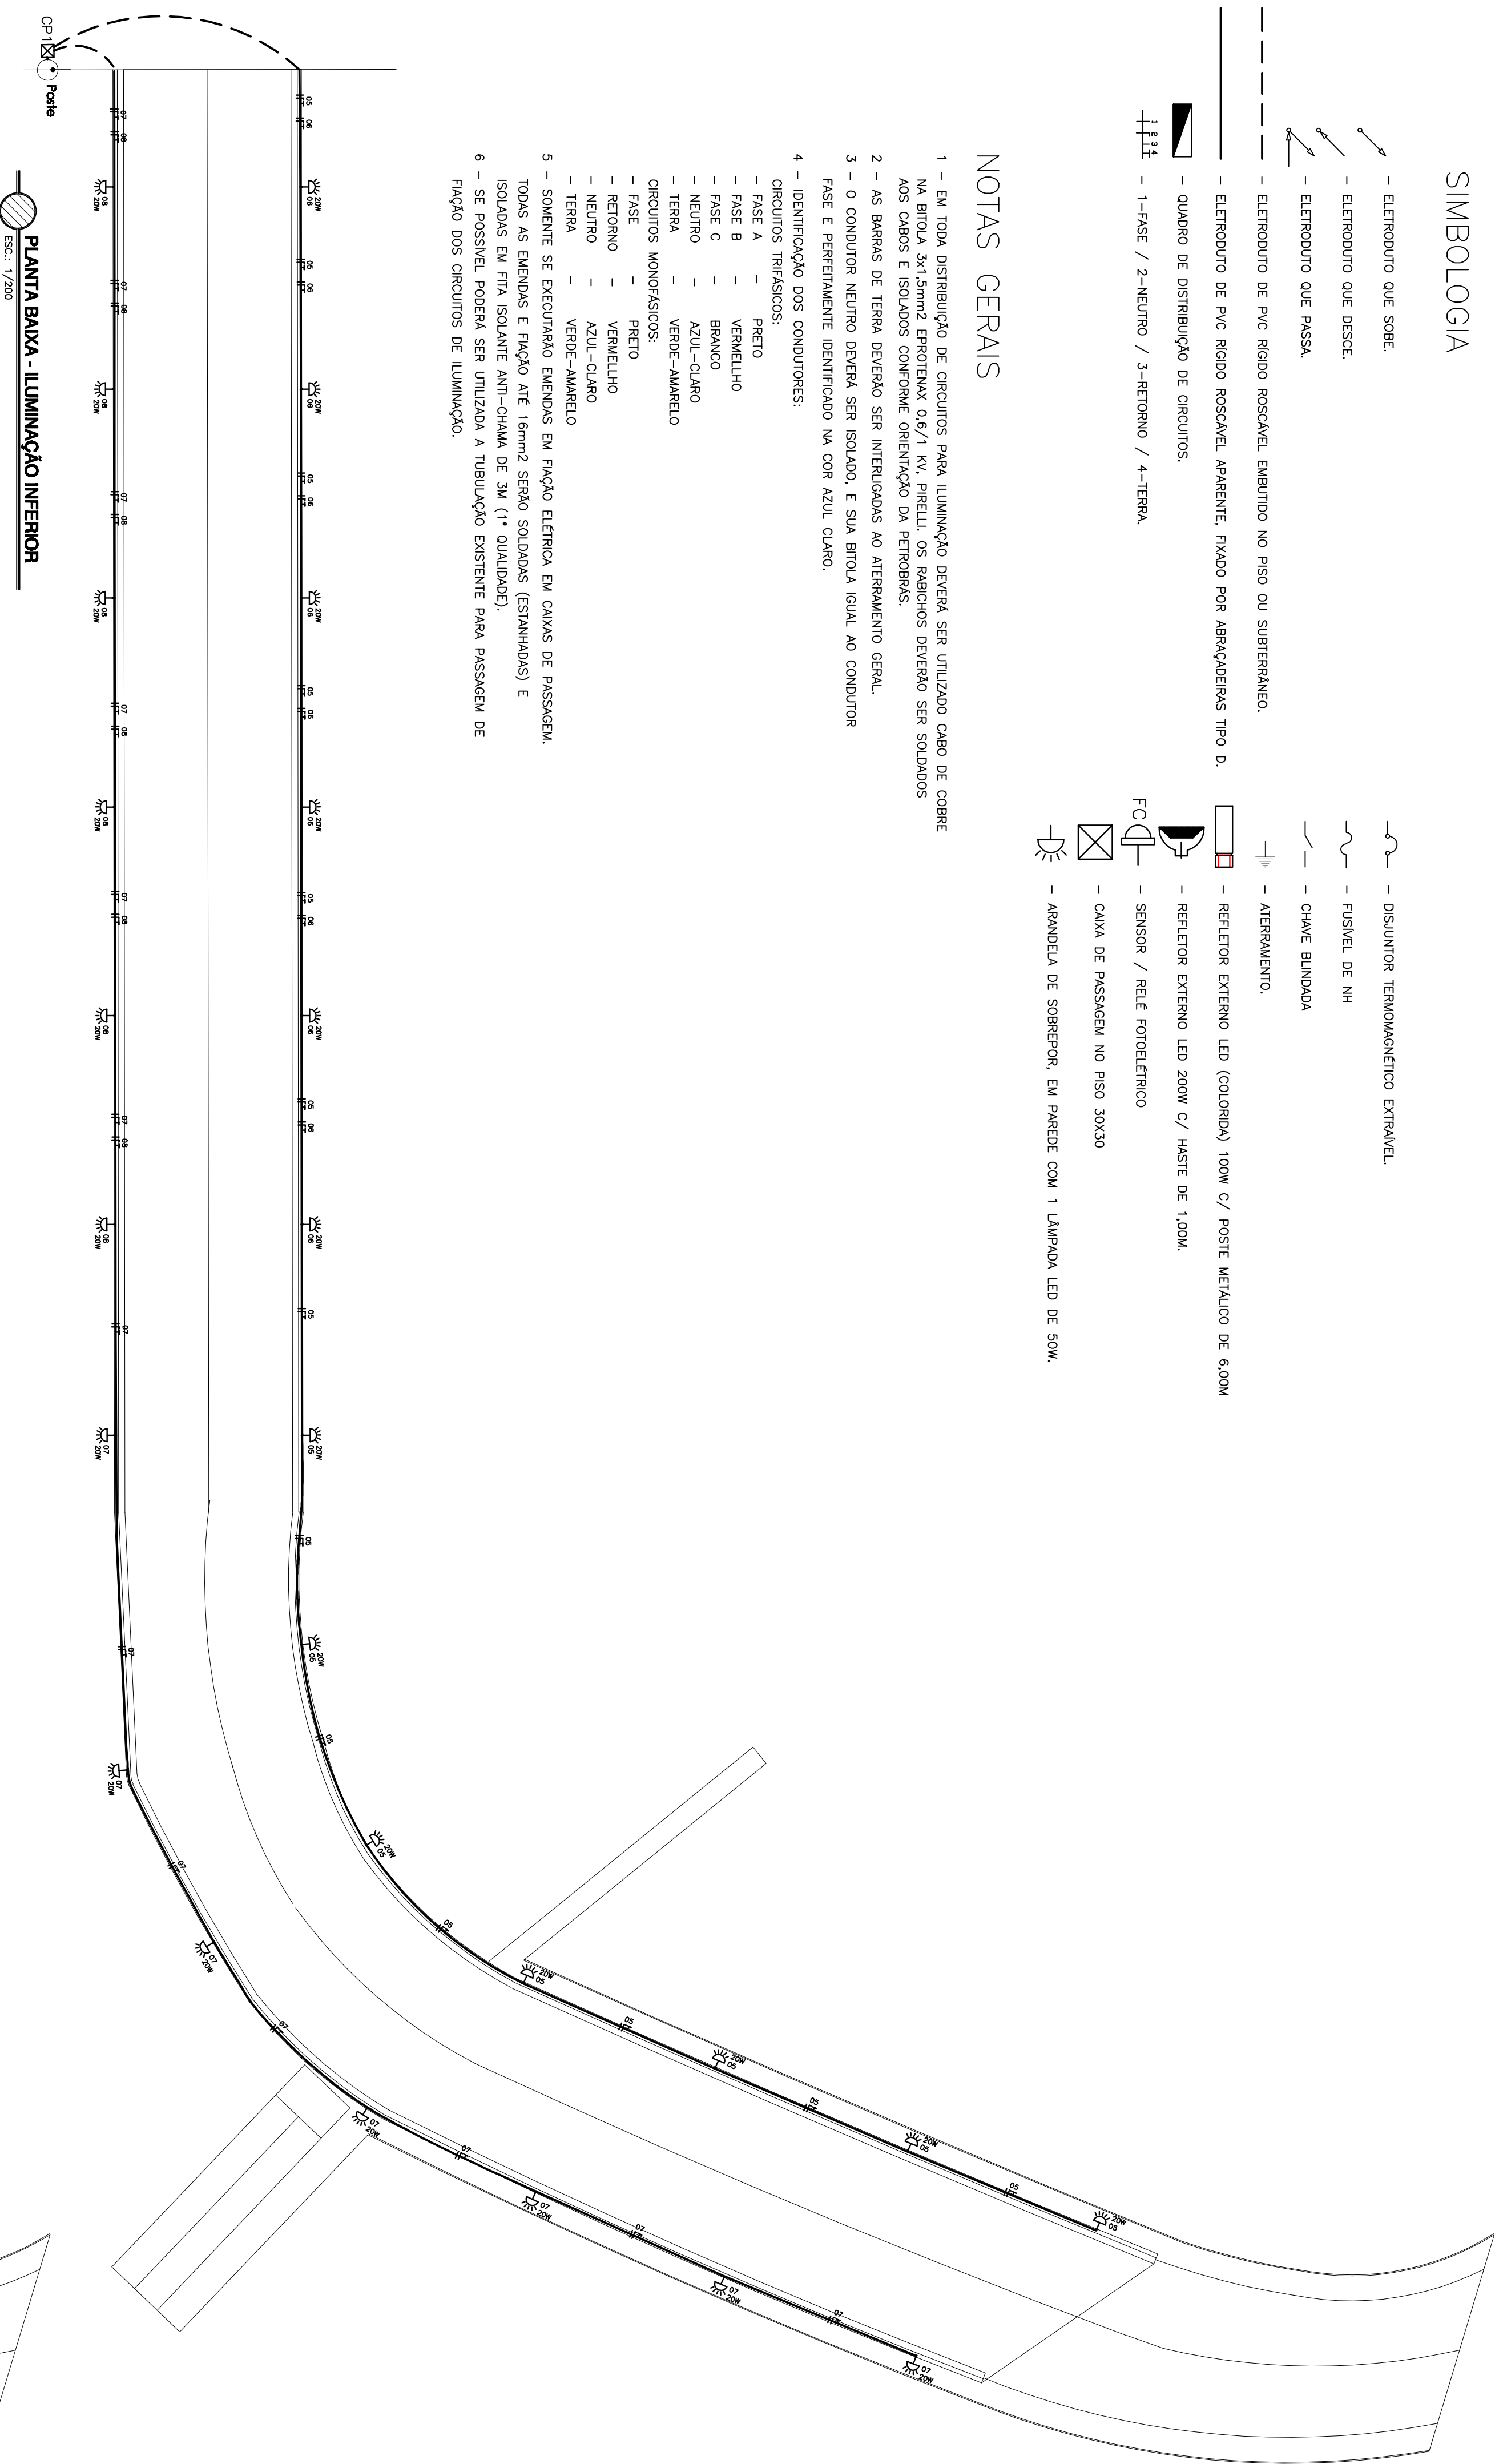

PLANTA BAIXA - ILUMINAÇÃO INFERIOR

NOTAS, RAMAL DE ENTRADA:

- [illegible]

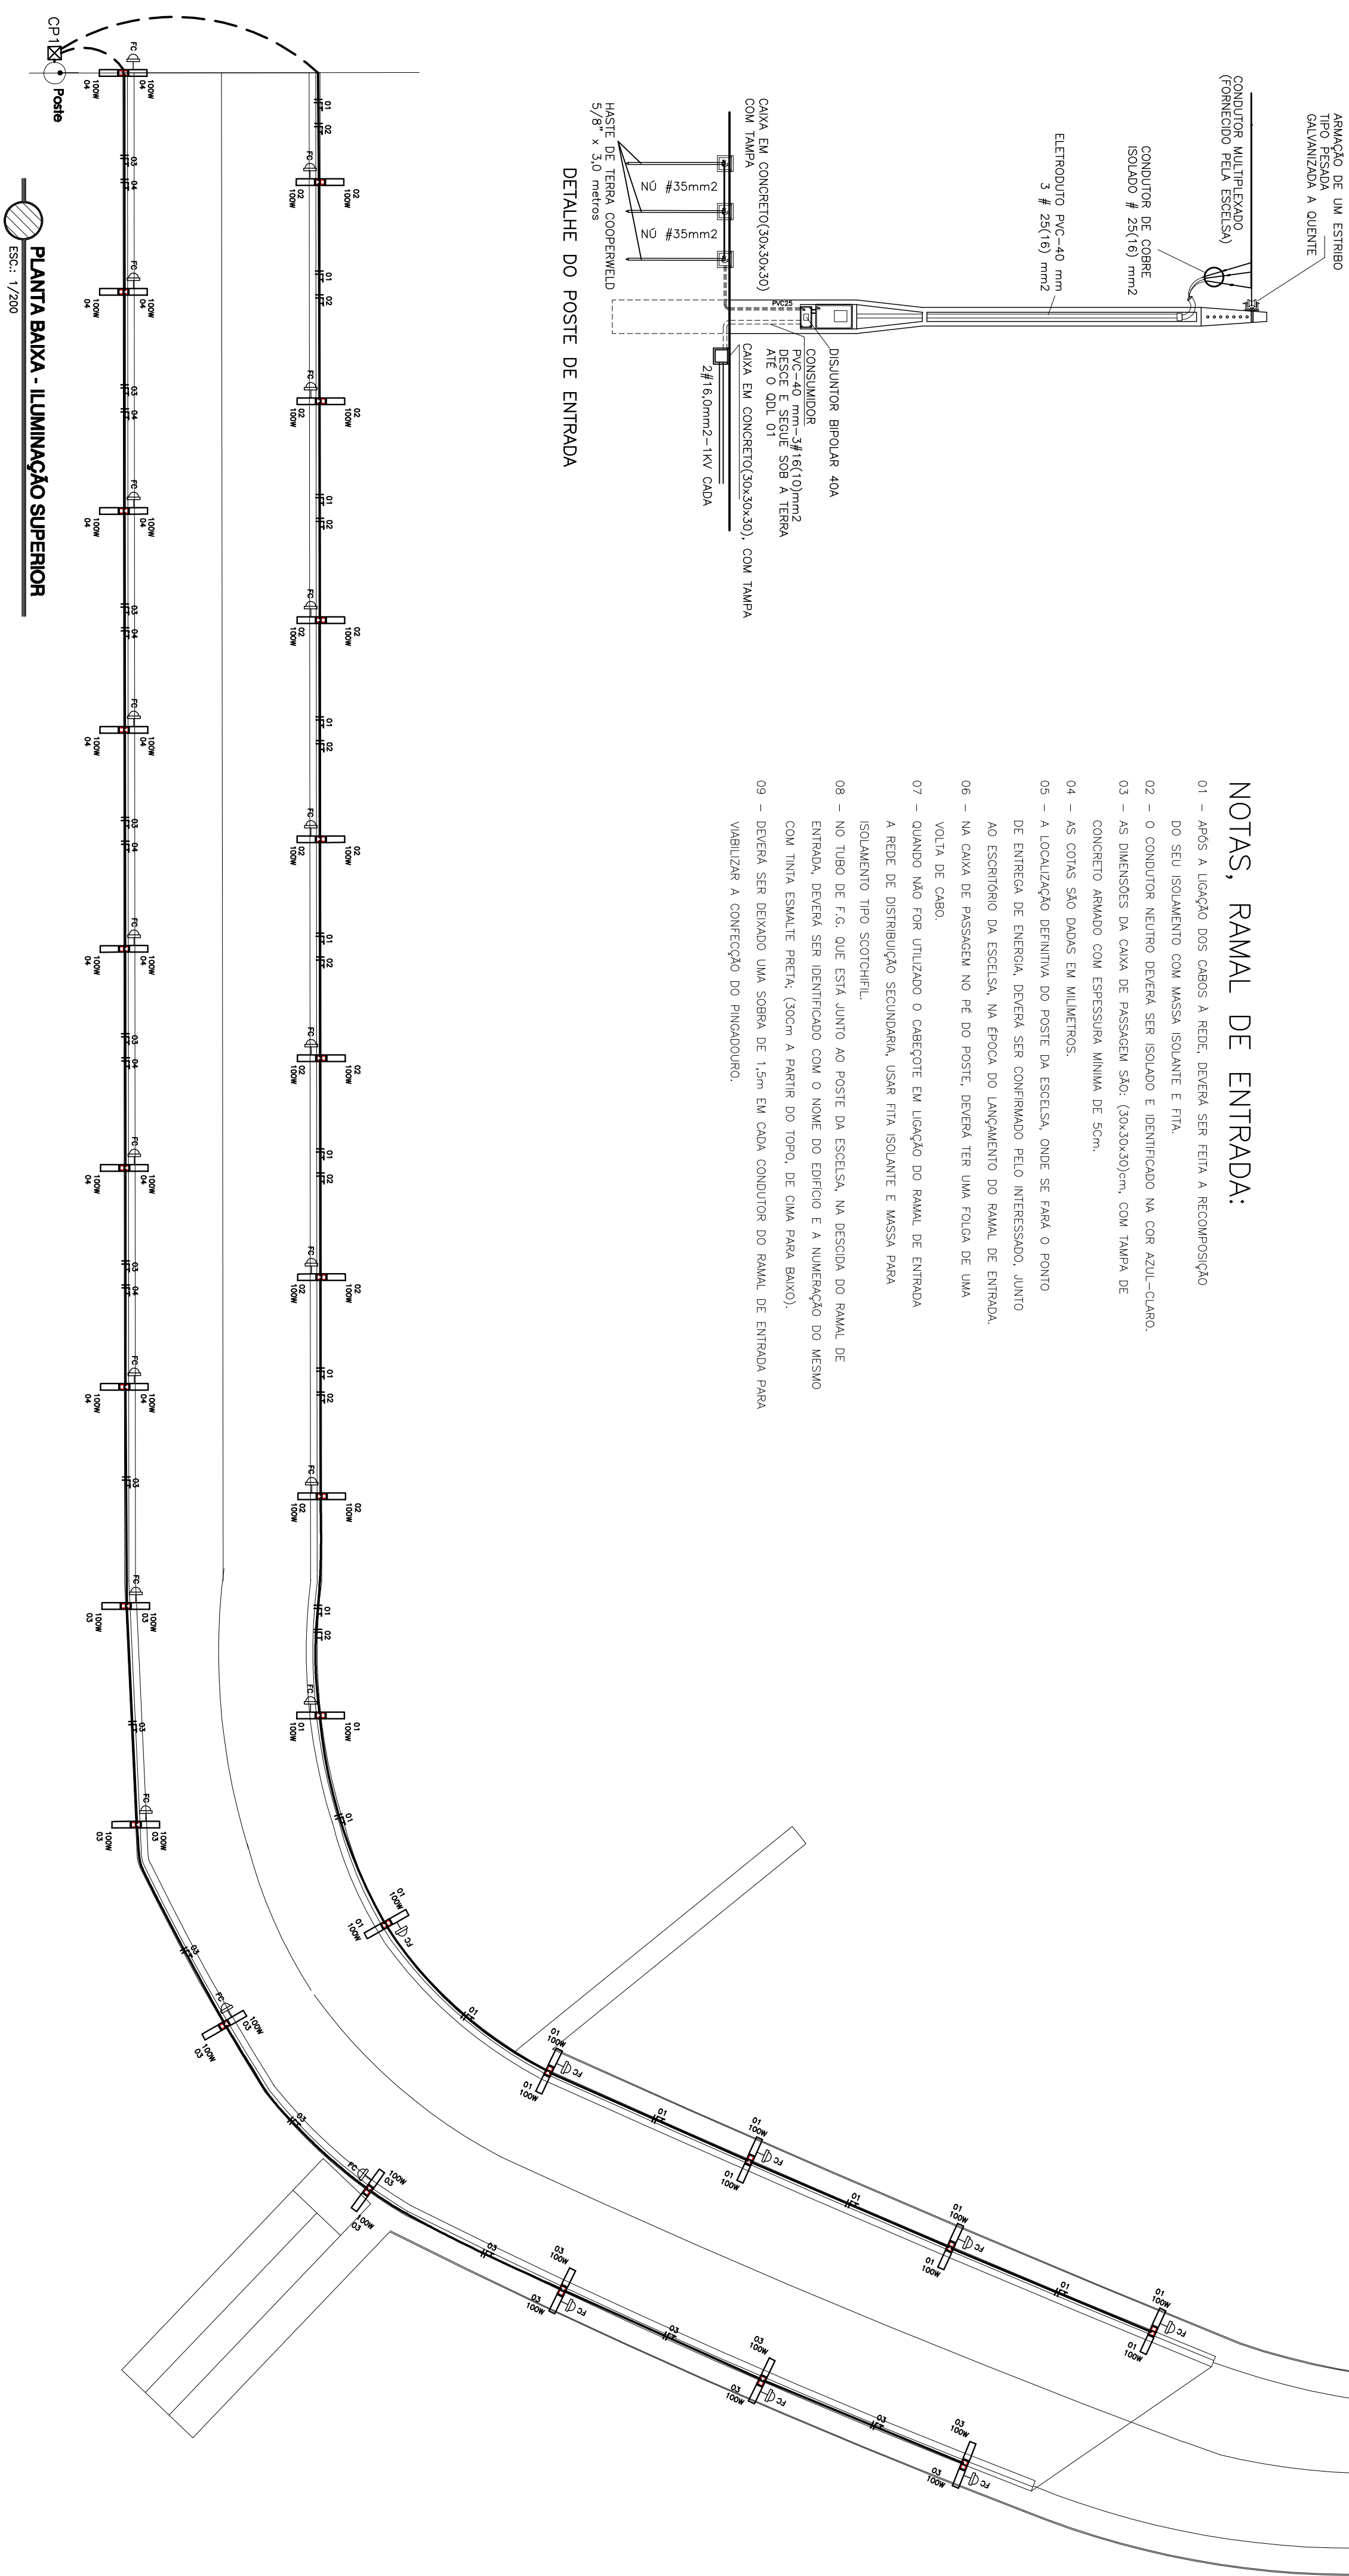

PLANTA BAIXA - ILUMINAÇÃO SUPERIOR

QUADRO DE DISTRIBUIÇÃO DE CARGA LIGADA – PONTE BAIRRO MAUÁ

[illegible][illegible]