


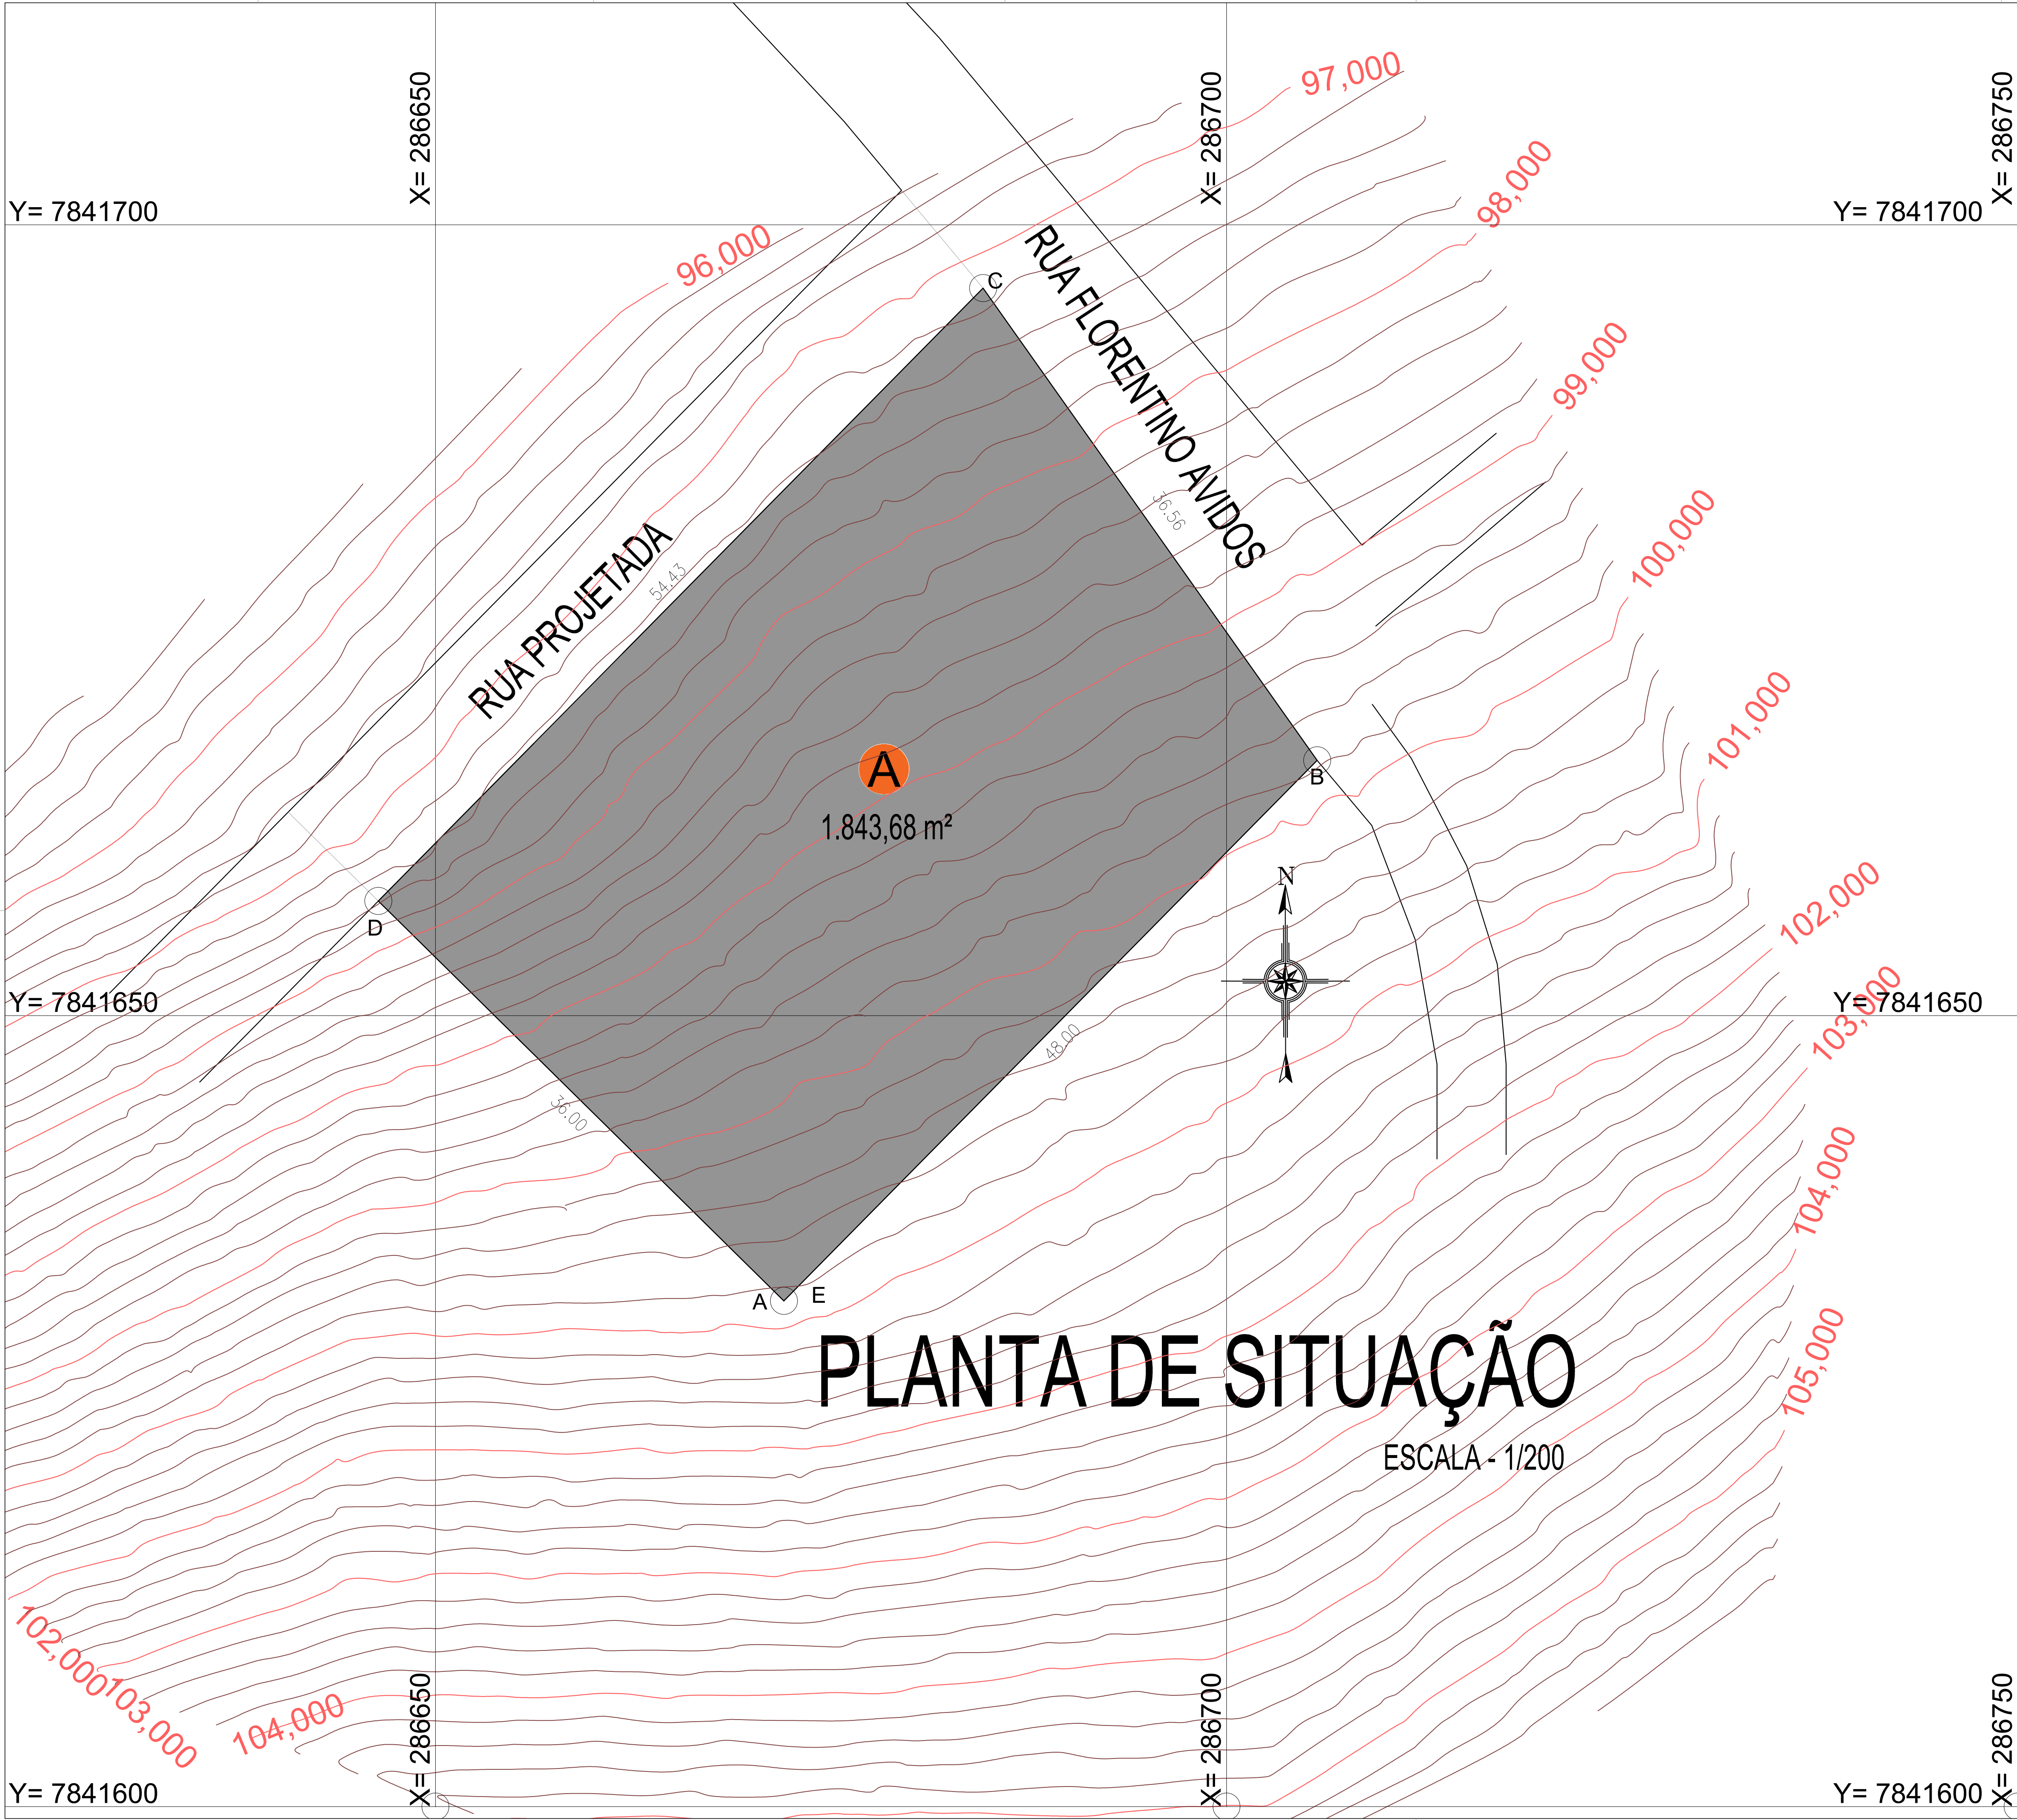

POLIGONAL			
Point	X	Y	Radius
A	286672.0207	7841631.9659	
B	286705.7271	7841606.1401	
C	286684.6094	7841695.9956	
D	286646.3900	7841657.2457	
E	286672.0207	7841631.9659	
PERIMETRO	174,99		
Area	1.843,68		

TÍTULO:

LOTEAMENTO NO ROSÁRIO II
(NOME A DEFINIR)



PREFEITURA DE
**BAIXO
GUANDU**

PROPRIETÁRIO:

Município de Baixo Guandu

CNPJ

28.842.189/0001-89

RESP. TÉCNICO:

Fabício Benício de Brito
CREA: ES-014512/D

CONTEÚDO:

PLANTA - PLANIALTIMÉTRICO

QUANTIDADE:

TOTAL: 1

TOTAL: 1

ÁREA

1.843,68 m²

PROJETO

DESENHISTA:

Leonardo de Lima Gomes Molino

FOLHA:

01/01

DATA:

07/2025

REVISÃO:

00