


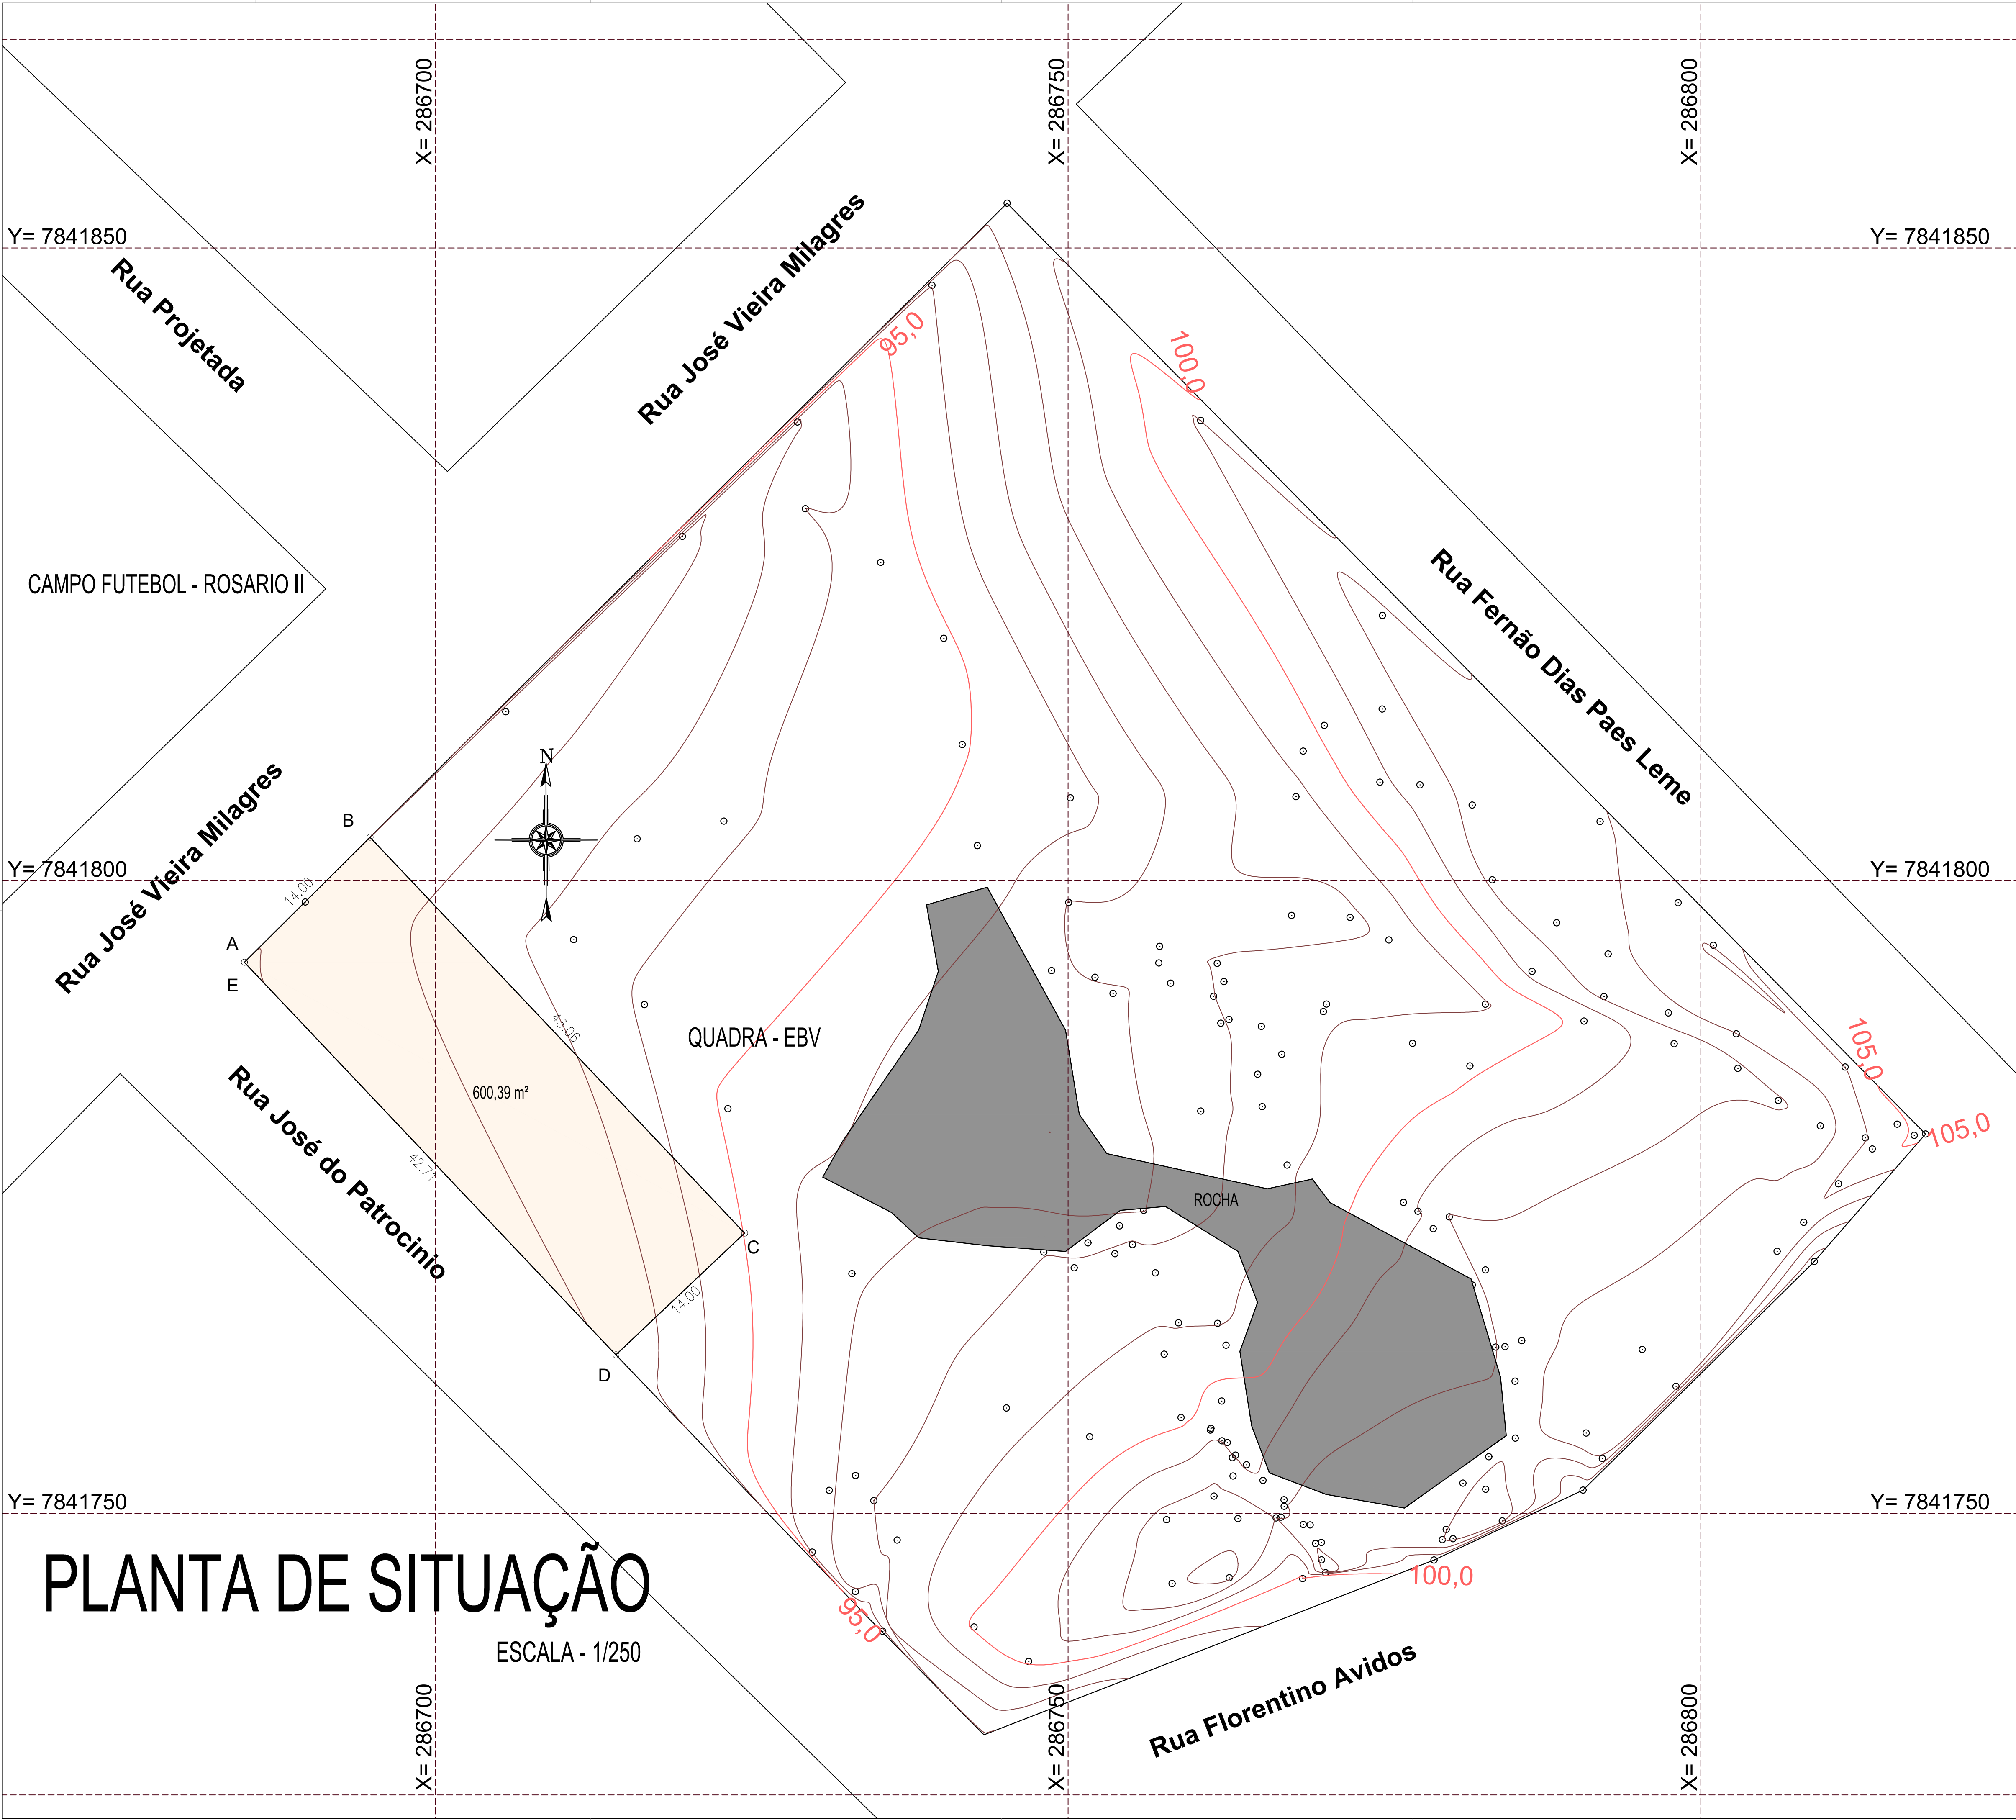

Land #			
Point	X	Y	Radius
A	286684.9030	7841793.5520	
B	286694.8289	7841803.4313	
C	286724.4313	7841772.1522	
D	286714.2630	7841762.5290	
E	286684.9030	7841793.5520	
Polygonal	113,77		
Area	600,39		
Gravity Center	-	-	

TÍTULO:

DESMEMBRAMENTO NO ROSÁRIO II
(NOME A DEFINIR)



PREFEITURA DE
**BAIXO
GUANDU**

PROPRIETÁRIO:

Município de Baixo Guandu

CNPJ

28.842.189/0001-89

RESP. TÉCNICO:

Fabício Benício de Brito
CREA: ES-014512/D

PROJETO

CONTÉUDO:

PLANTA - PLANIALTIMÉTRICO

QUANTIDADE:

TOTAL: TOTAL: 600,39 m²

DESENHISTA:

Leonardo de Lima Gomes Molino

FOLHA:

01/01

DATA:

07/2025

REVISÃO:

00