


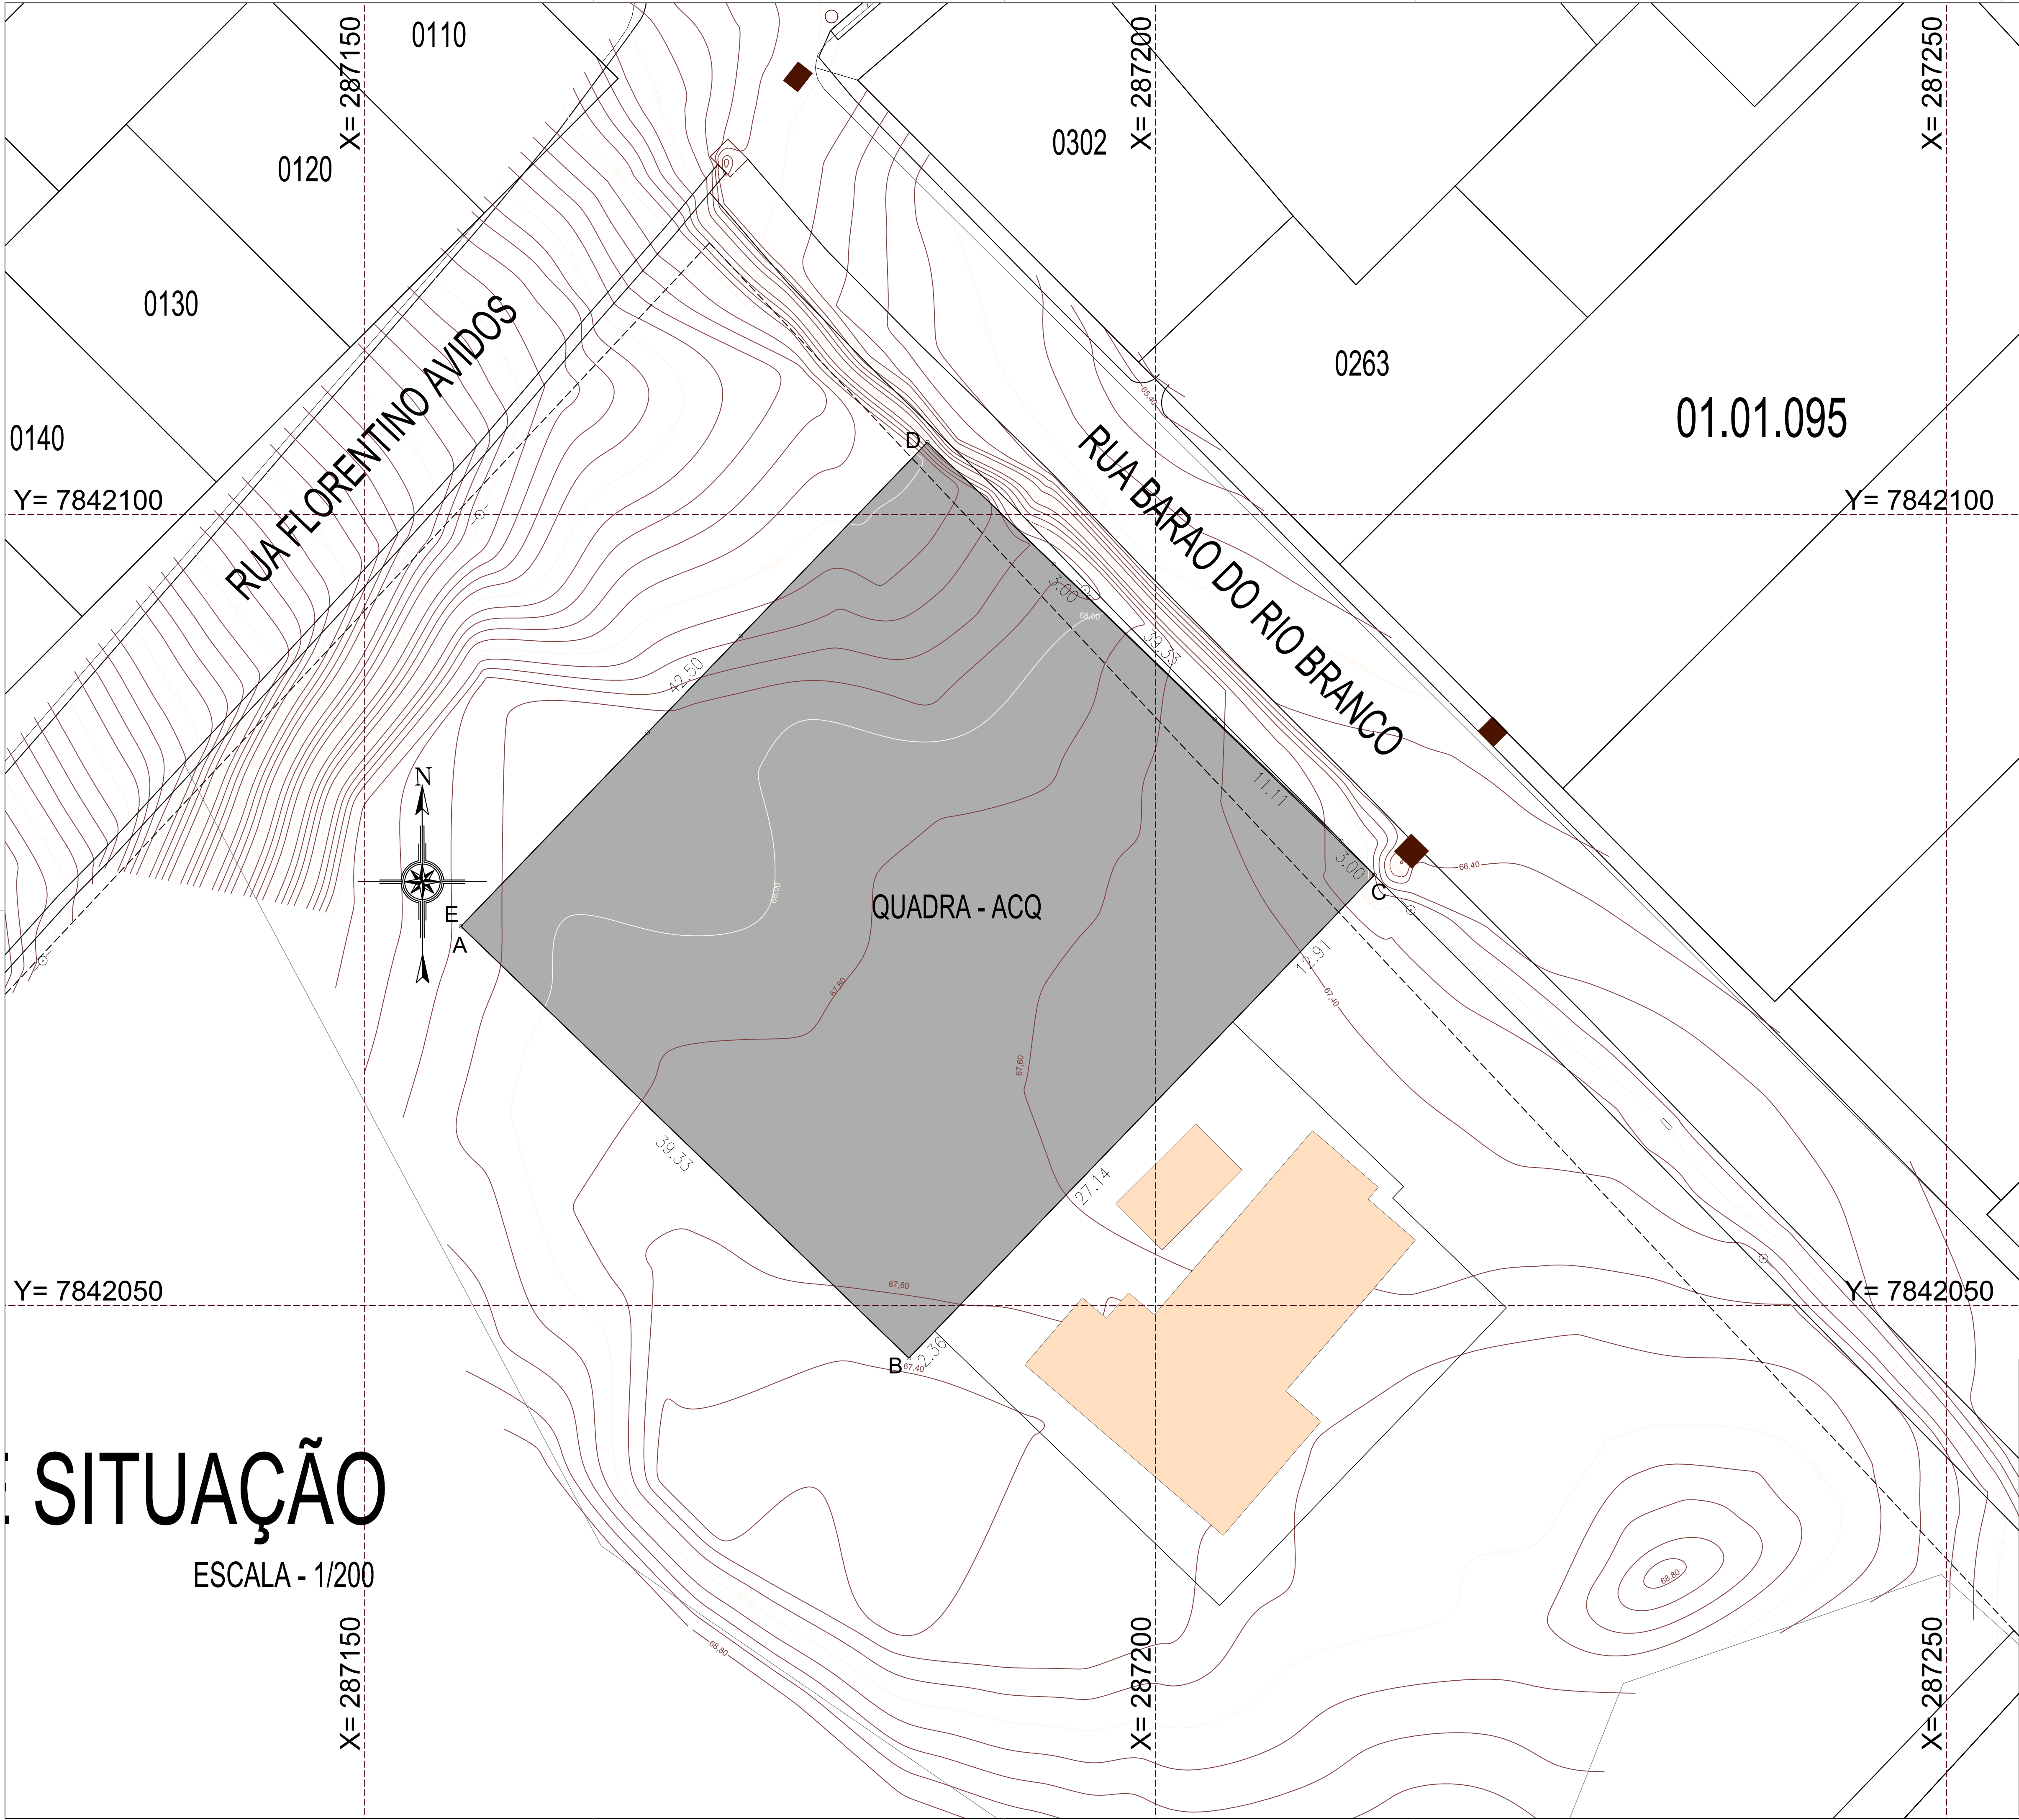

SITUAÇÃO

ESCALA - 1/200

POLIGONAL			
Point	X	Y	Radius
A	287156.0861	7842073.9678	
B	287184.4066	7842046.6768	
C	287213.8344	7842077.2147	
D	287185.5767	7842104.5709	
E	287156.0861	7842073.9678	
Perimetro	163,57 m		
Area	1.671,525 m²		
Gravity Center	-	-	

TÍTULO:

LOTEAMENTO NO SAPUCAIA
(NOME A DEFINIR)



PREFEITURA DE
**BAIXO
GUANDU**

PROPRIETÁRIO:

Município de Baixo Guandu

CNPJ

28.842.189/0001-89

RESP. TÉCNICO:

Fabrizio Benício de Brito
CREA: ES-014512/D

PROJETO

CONTEÚDO:

PLANTA - PLANIALTIMÉTRICO

QUANTIDADE:

TOTAL: 1 FOLHA

ÁREA

1.416,525 m²

DESENHISTA:

Leonardo de Lima Gomes Molino

FOLHA:

01/01

DATA:

07/2025

REVISÃO:

00