


PLANTA DE SITUAÇÃO

ESCALA - 1/250

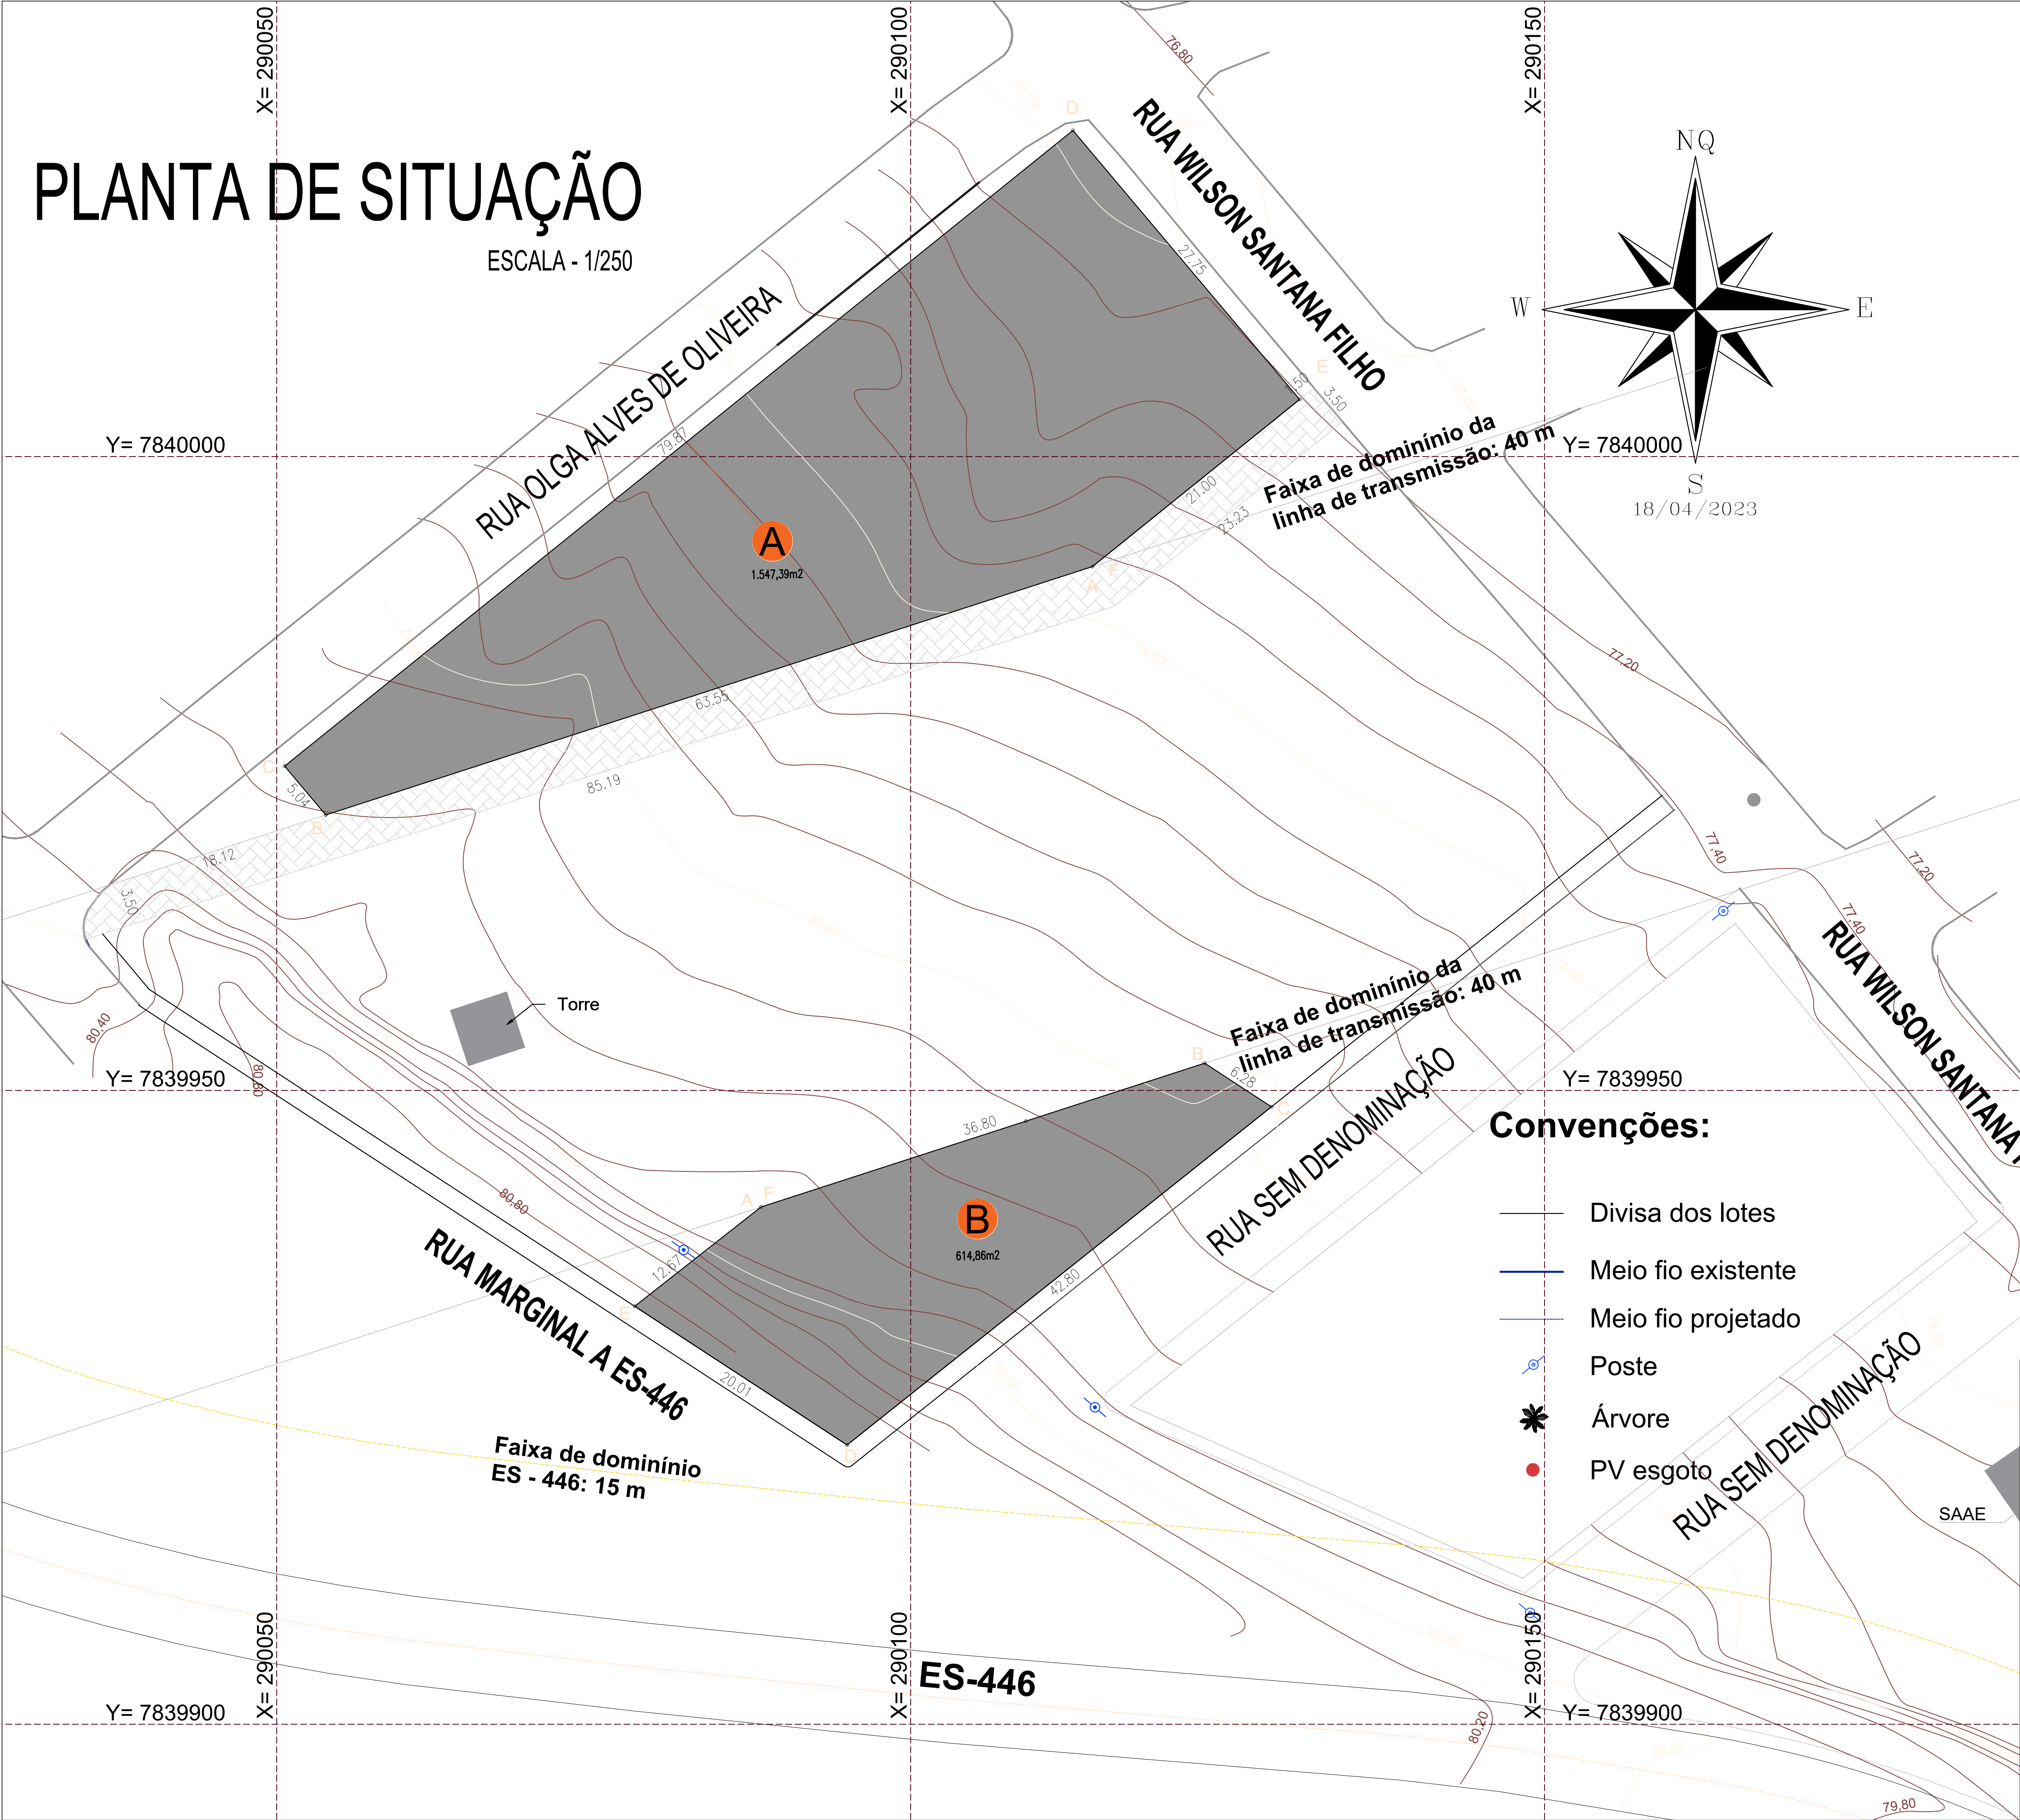

POLIGONAL - QUADRA A			
Point	X	Y	Radius
A	290114.3312	783991.3189	
B	290053.8768	7839971.7313	
C	290050.6302	7839975.5824	
D	290112.7938	7840025.7233	
E	290130.6805	7840004.5062	
F	290114.3312	7839991.3189	
Polygonal	197,19 m		
Area	1.547,39 m²		
Gravity Center	-	-	

POLIGONAL - QUADRA B			
Point	X	Y	Radius
A	290088.1897	7839940.8017	
B	290123.1960	7839952.1439	
C	290128.4572	7839948.7090	
D	290094.9909	7839922.0303	
E	290078.2340	7839932.9705	
F	290088.1897	7839940.8017	
Polygonal	118,57 m		
Area	614,86 m²		
Gravity Center	-	-	

Convenções:

- Divisa dos lotes
- Meio fio existente
- Meio fio projetado
- Poste
- Árvore
- PV esgoto

TÍTULO:			
LOTEAMENTO NO BAIRRO VALPARAISO (NOME A DEFINIR)		 PREFEITURA DE BAIXO GUANDU	
PROPRIETÁRIO:		CNPJ:	
Município de Baixo Guandu		28.842.189/0001-89	
RESP. TÉCNICO:			
Fabrício Benício de Brito CREA: ES-014512/D			
CONTEÚDO:		QUANTIDADE:	
PLANTA - PLANIALTIMÉTRICO		QUADRA A - 13 LOTES QUADRA B - 5 LOTES TOTAL - 18 LOTES	
DESENHISTA:		FOLHA:	
Leonardo de Lima Gomes Molino		01/01	
DATA:		REVISÃO:	
07/2025		00	