


01.01.036

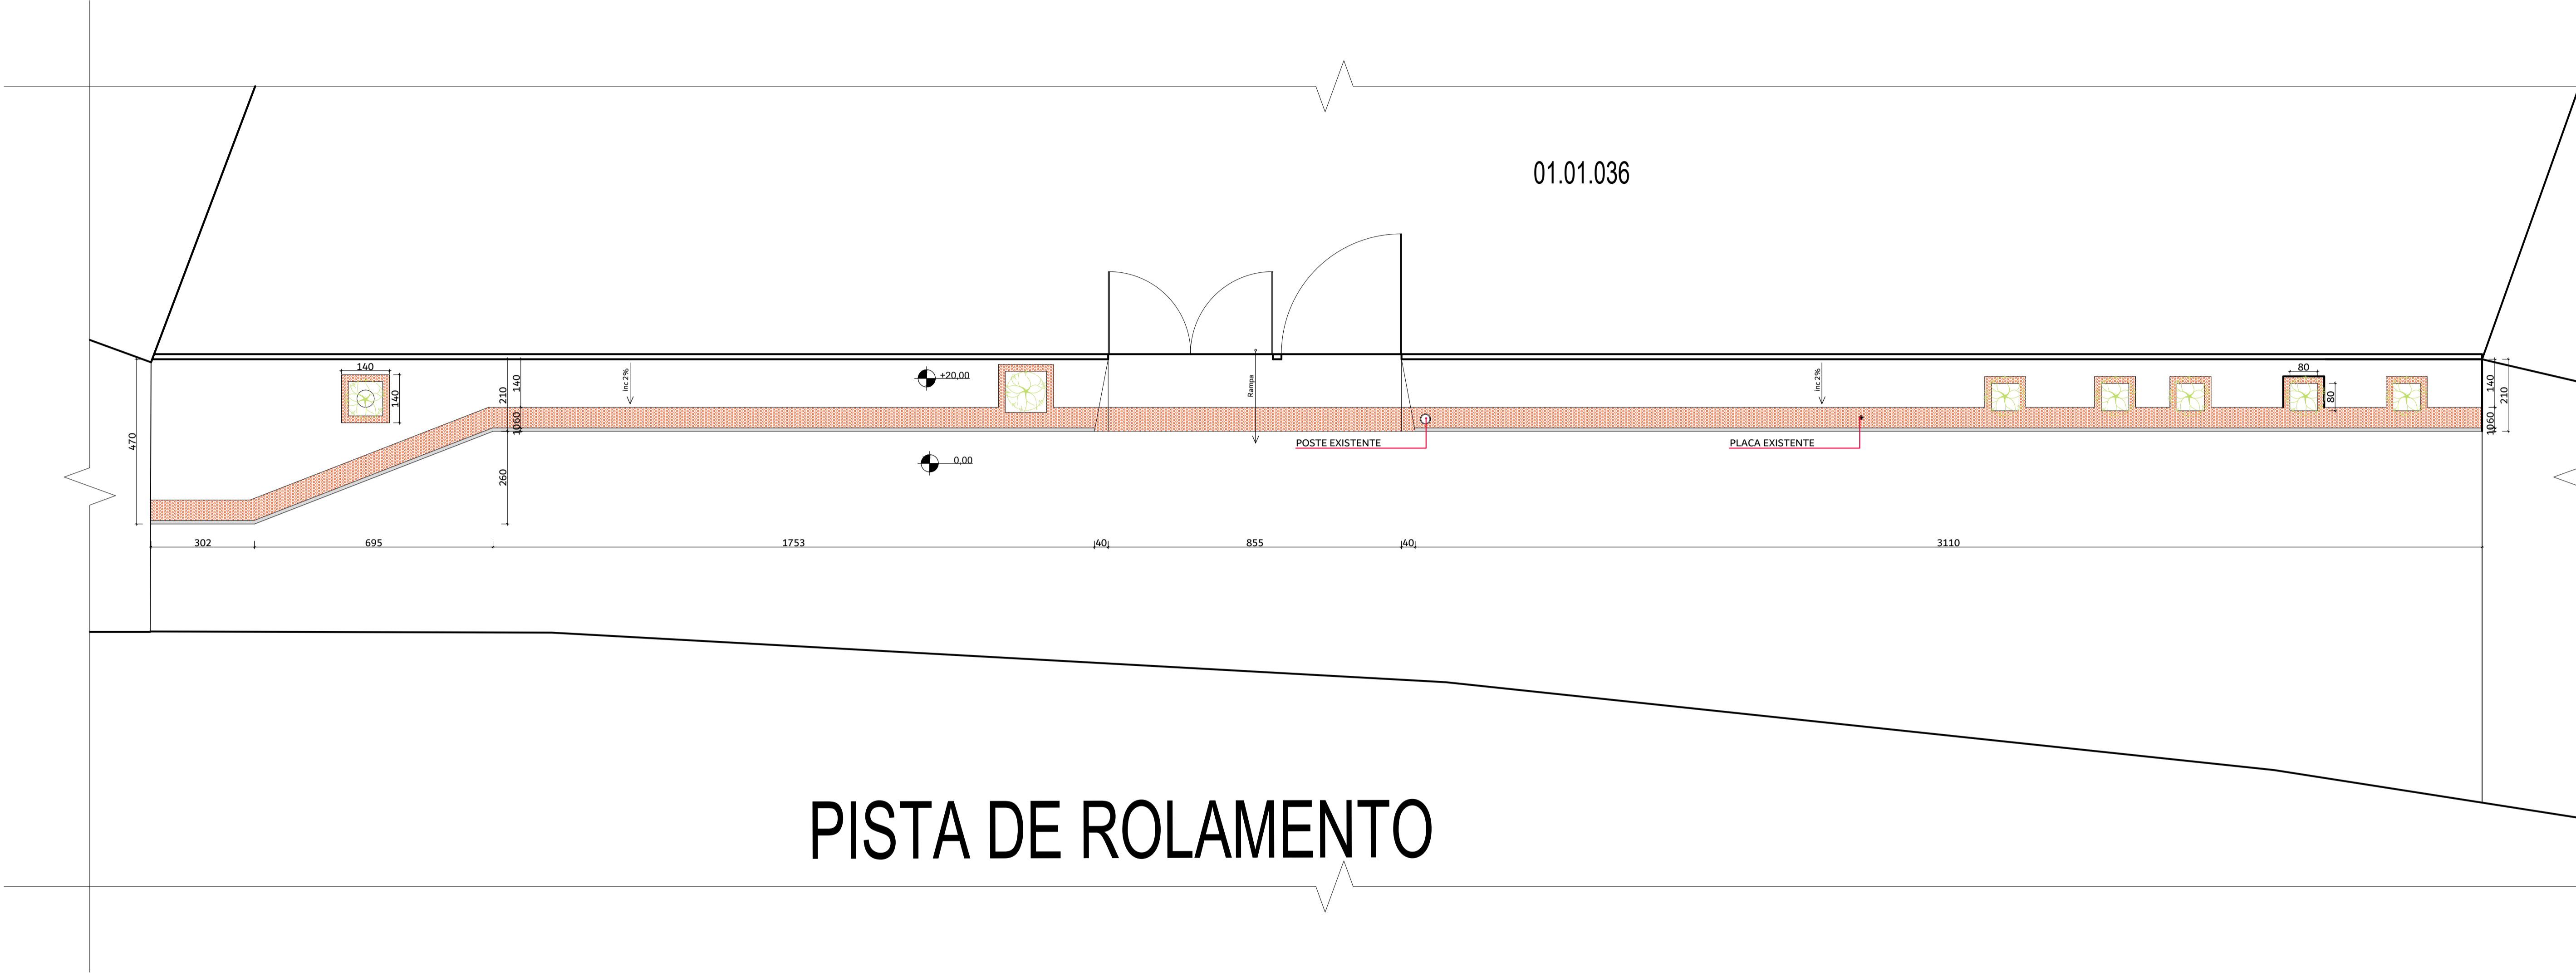

# PISTA DE ROLAMENTO

TÍTULO:		 PREFEITURA DE <b>BAIXO GUANDU</b>	
PROPRIETÁRIO:		Município de Baixo Guandu	
RESP. TÉCNICO:		Fabricio Benicio de Brito CREA: ES-014512/D	
CONTEÚDO:		QUANTIDADE:	
PLANTA BAIXA CALÇADA CIDADÃ			
PROJETO	DESENHISTA:	FOLHA:	DATA:
	HIAGO MOREIRA	01/01	12/2025
			REVISÃO: 00